



CERCAMENTO ATUAL


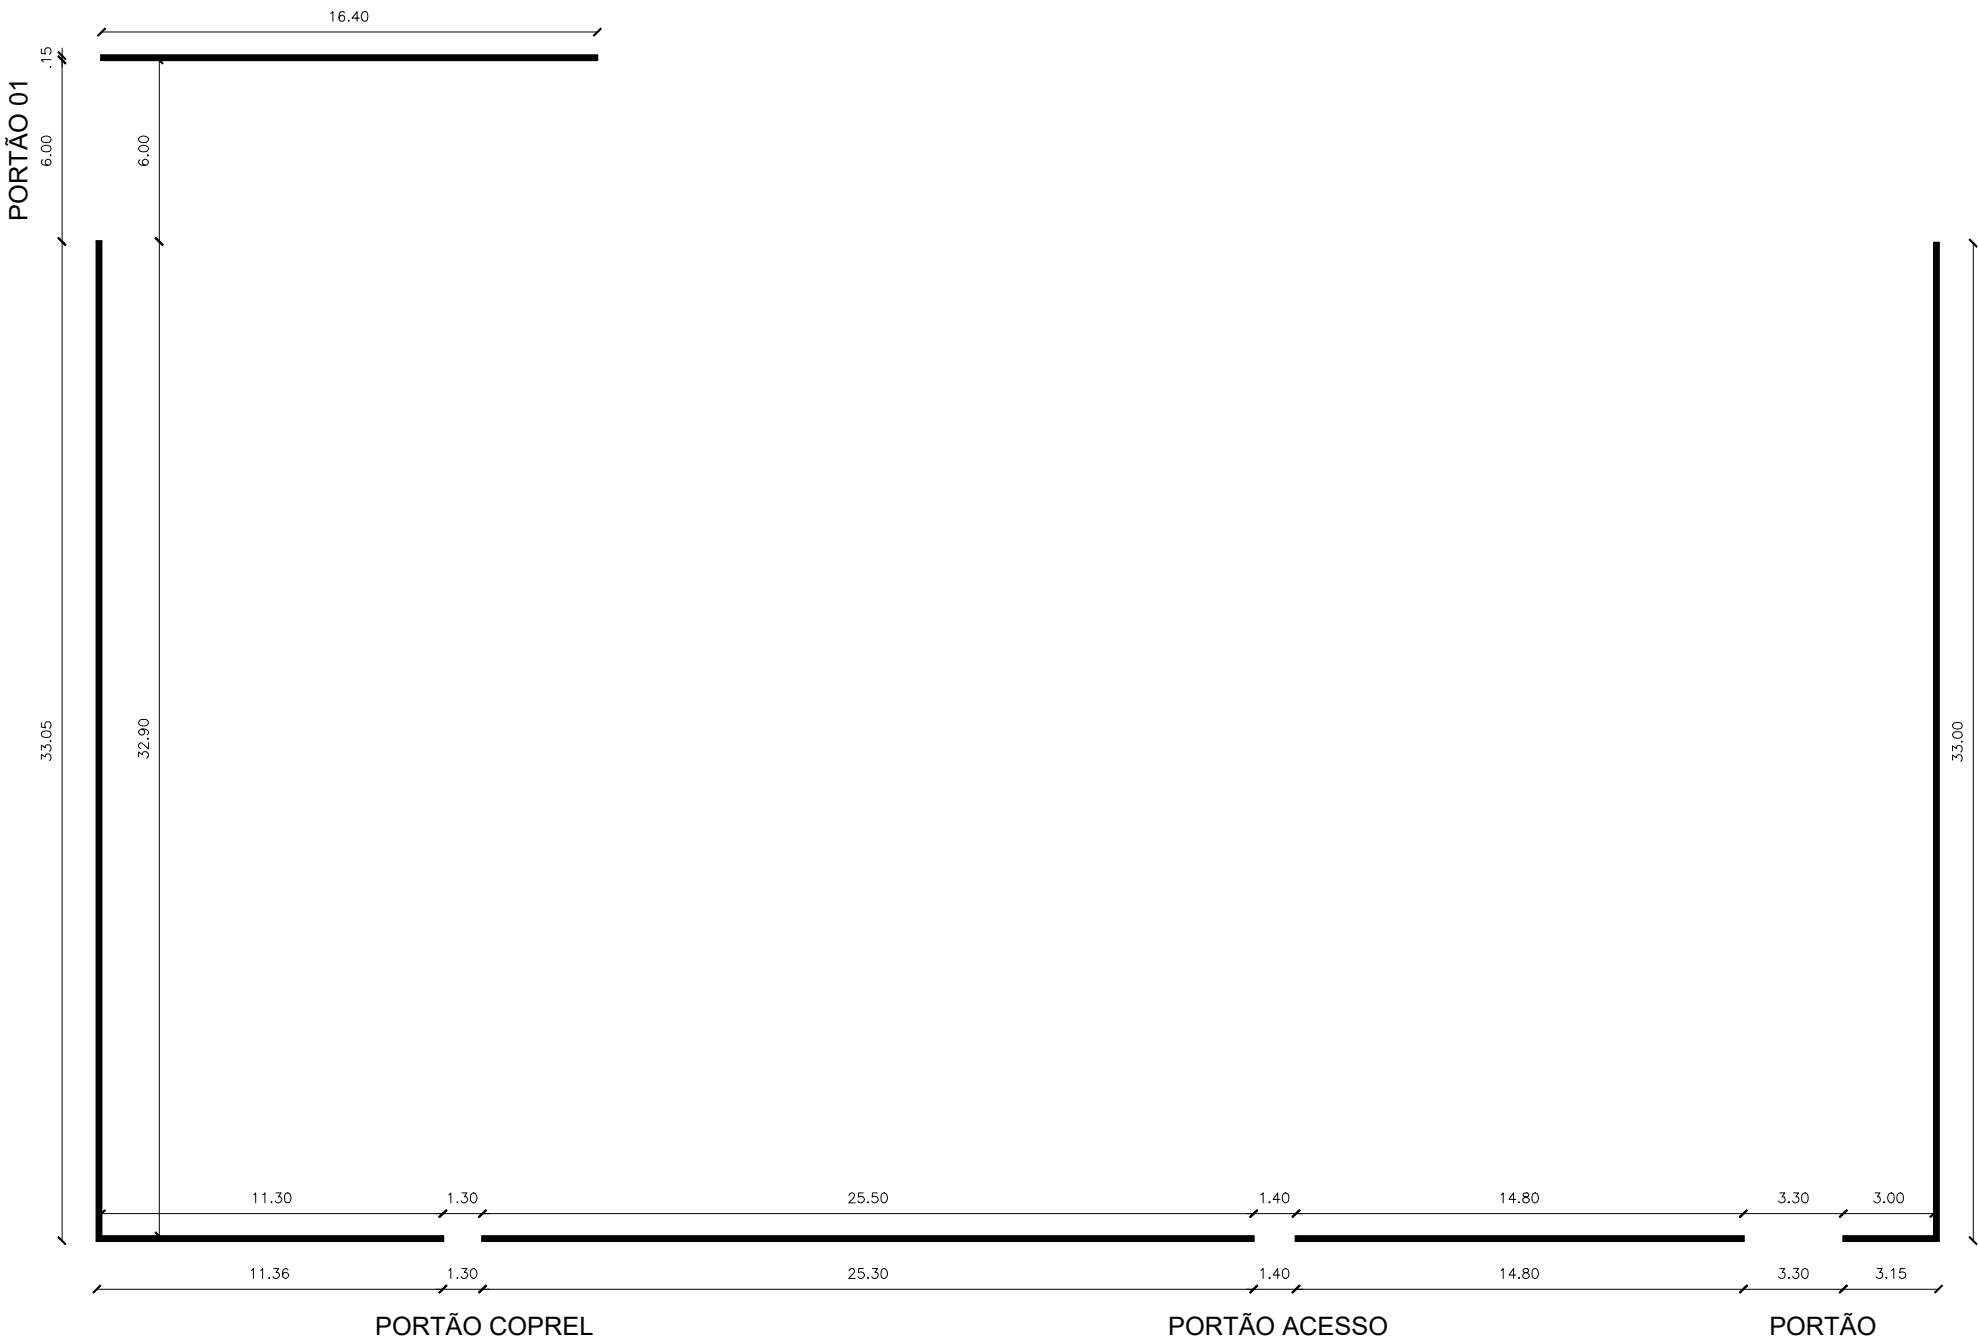


Escala: 1/175

PROJETO MURO ENTORNO ESCOLA (H=0,80CM)

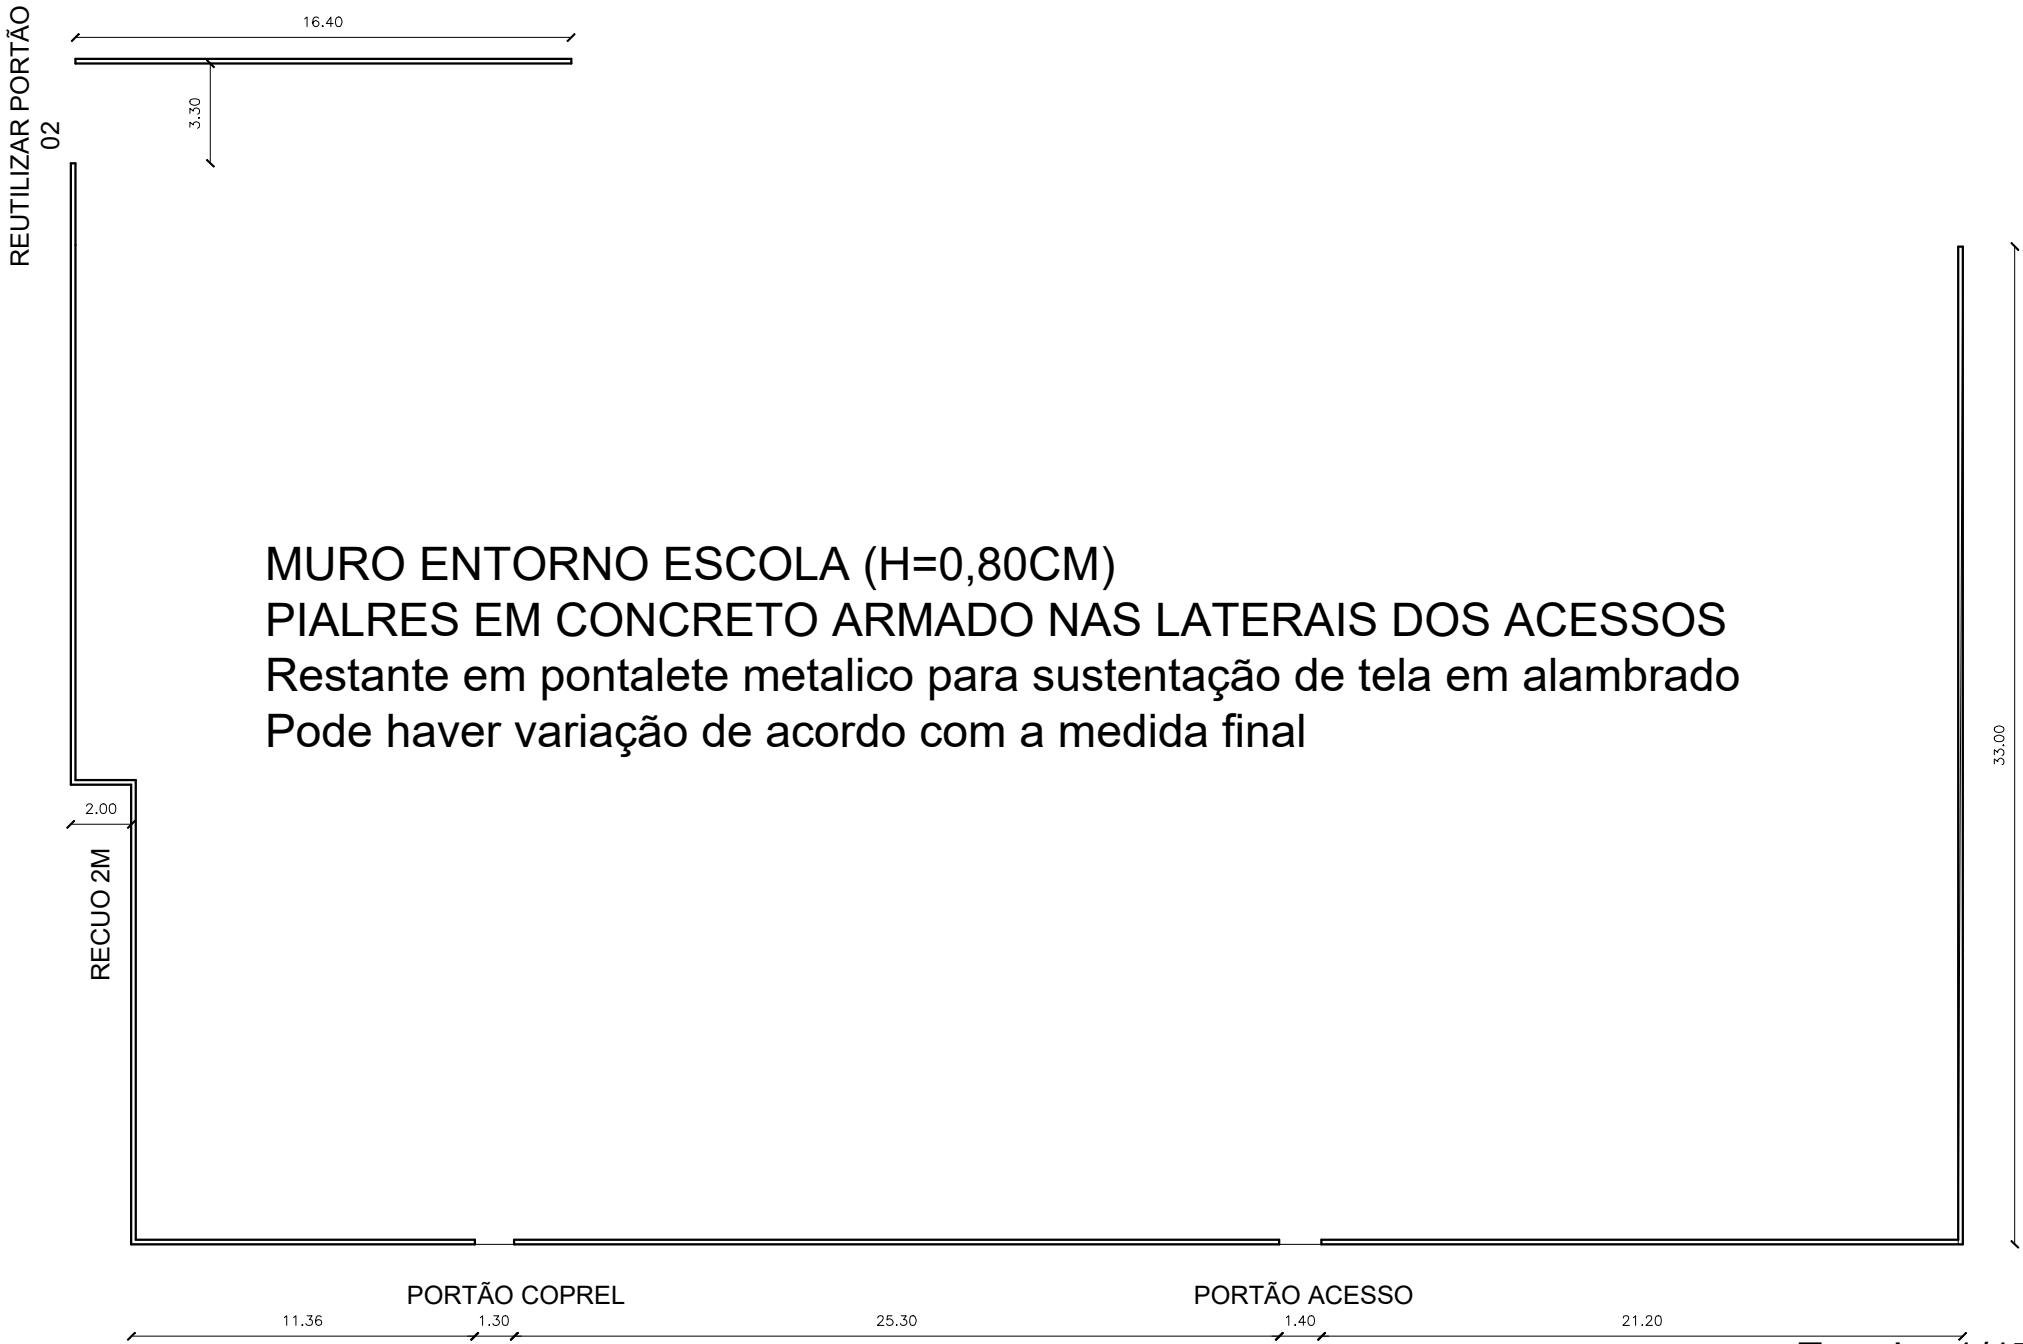

Escala: 1/175

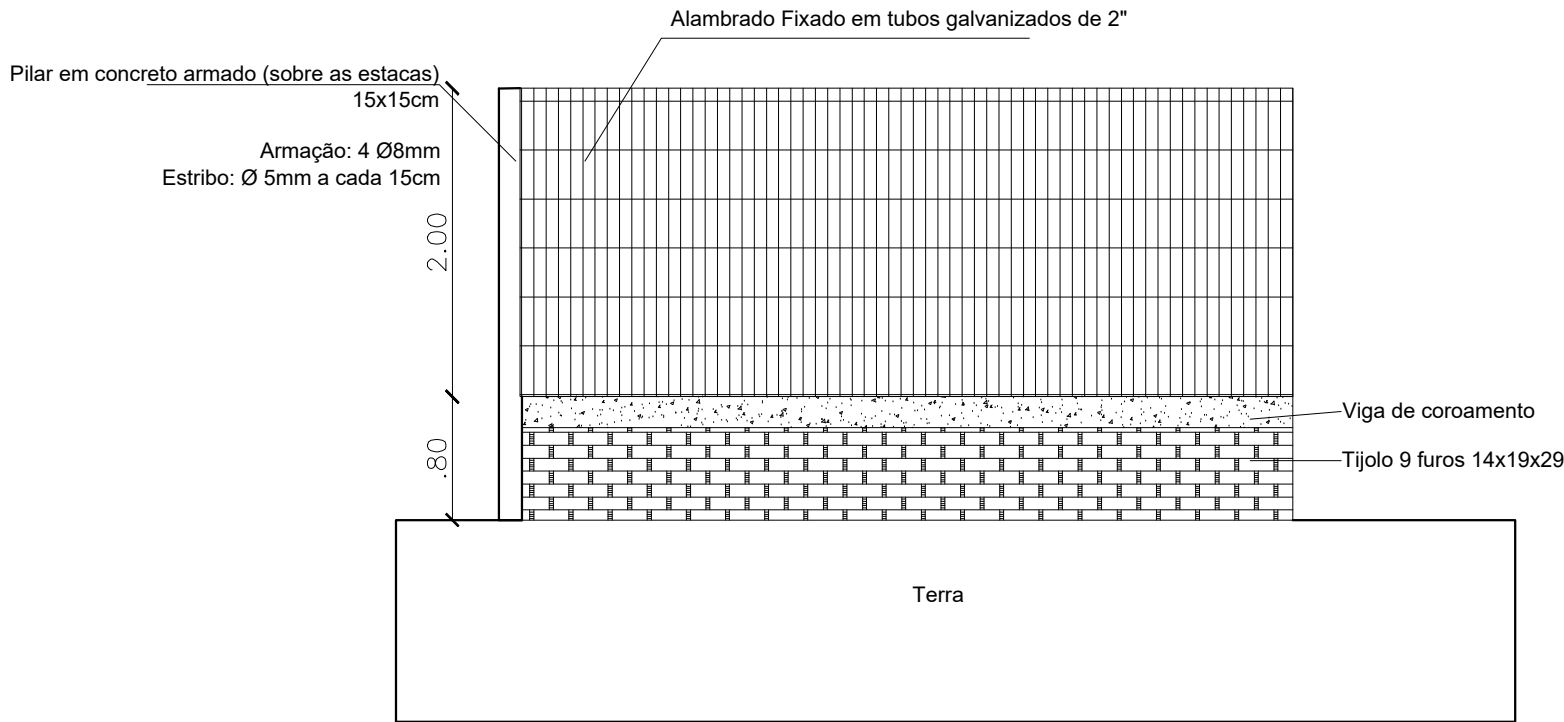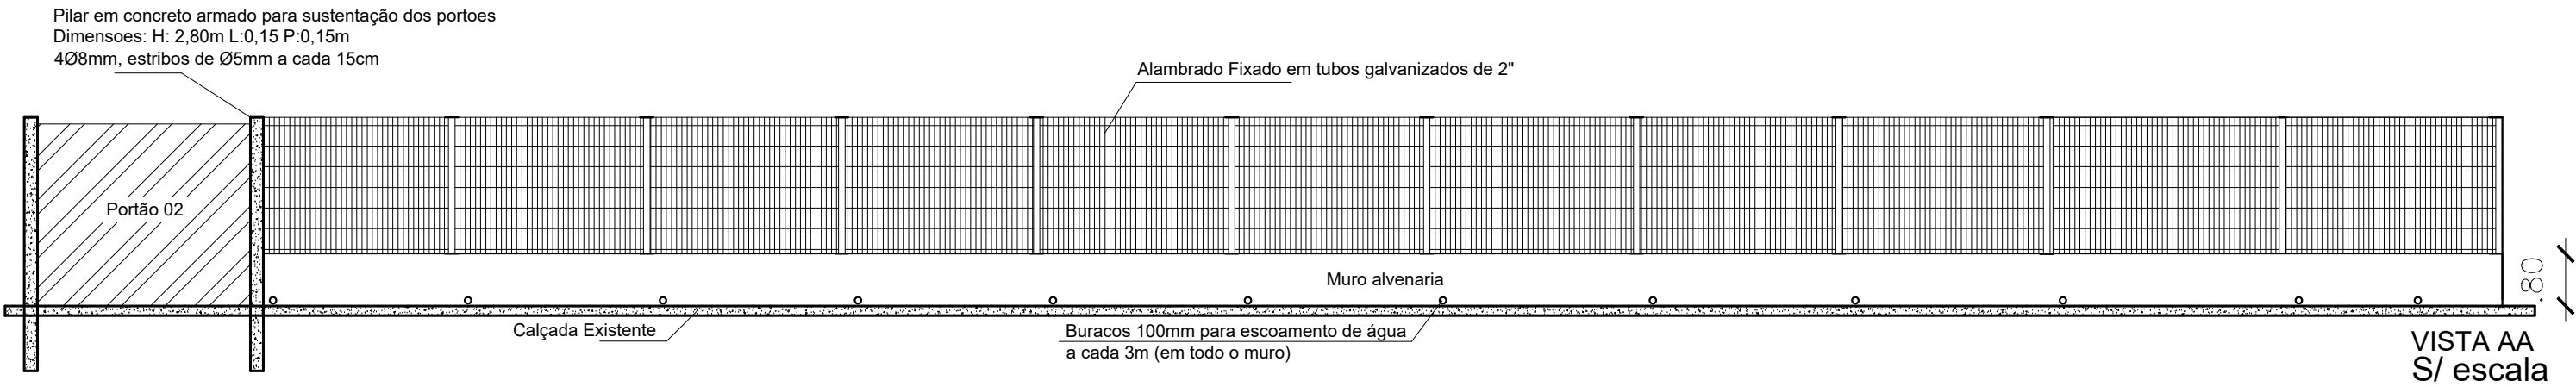

DETALHAMENTO
S/ Escala

Obs:
A ferragem utilizada nos pilares, estacas e vigas, serão de 4 Ø 8mm, com estribos de Ø 5mm a cada 15 cm;
Tijolo maciço 14 x 19 x 29 cm;
Tela galvanizada 5x5cm, fio 2,5mm, fixado em pilares metálicos;
As estacas devem descer 1m abaixo do solo.
Furos 100mm a cada 3m para escoamento de água. Executar em todo muro.

Obs:
Para a execução se faz necessário conferir todas as medidas no local.

PREFEITURA MUNICIPALTAPEJARA/RS			
Obra: MURO E CERCA ENTORNO DA ESCOLA			
Detalhe: MURO EMEF BENVENUTA SEBBEN FONTANA			
Prancha: PROJETO ARQUITETÔNICO		Proprietário: PREFEITURA MUNICIPAL DE TAPEJARA	
Responsável Técnico: Arq. Me. Kátia S. Dametto - A135202-4		Data: ABRIL/2025	Prancha: 01