


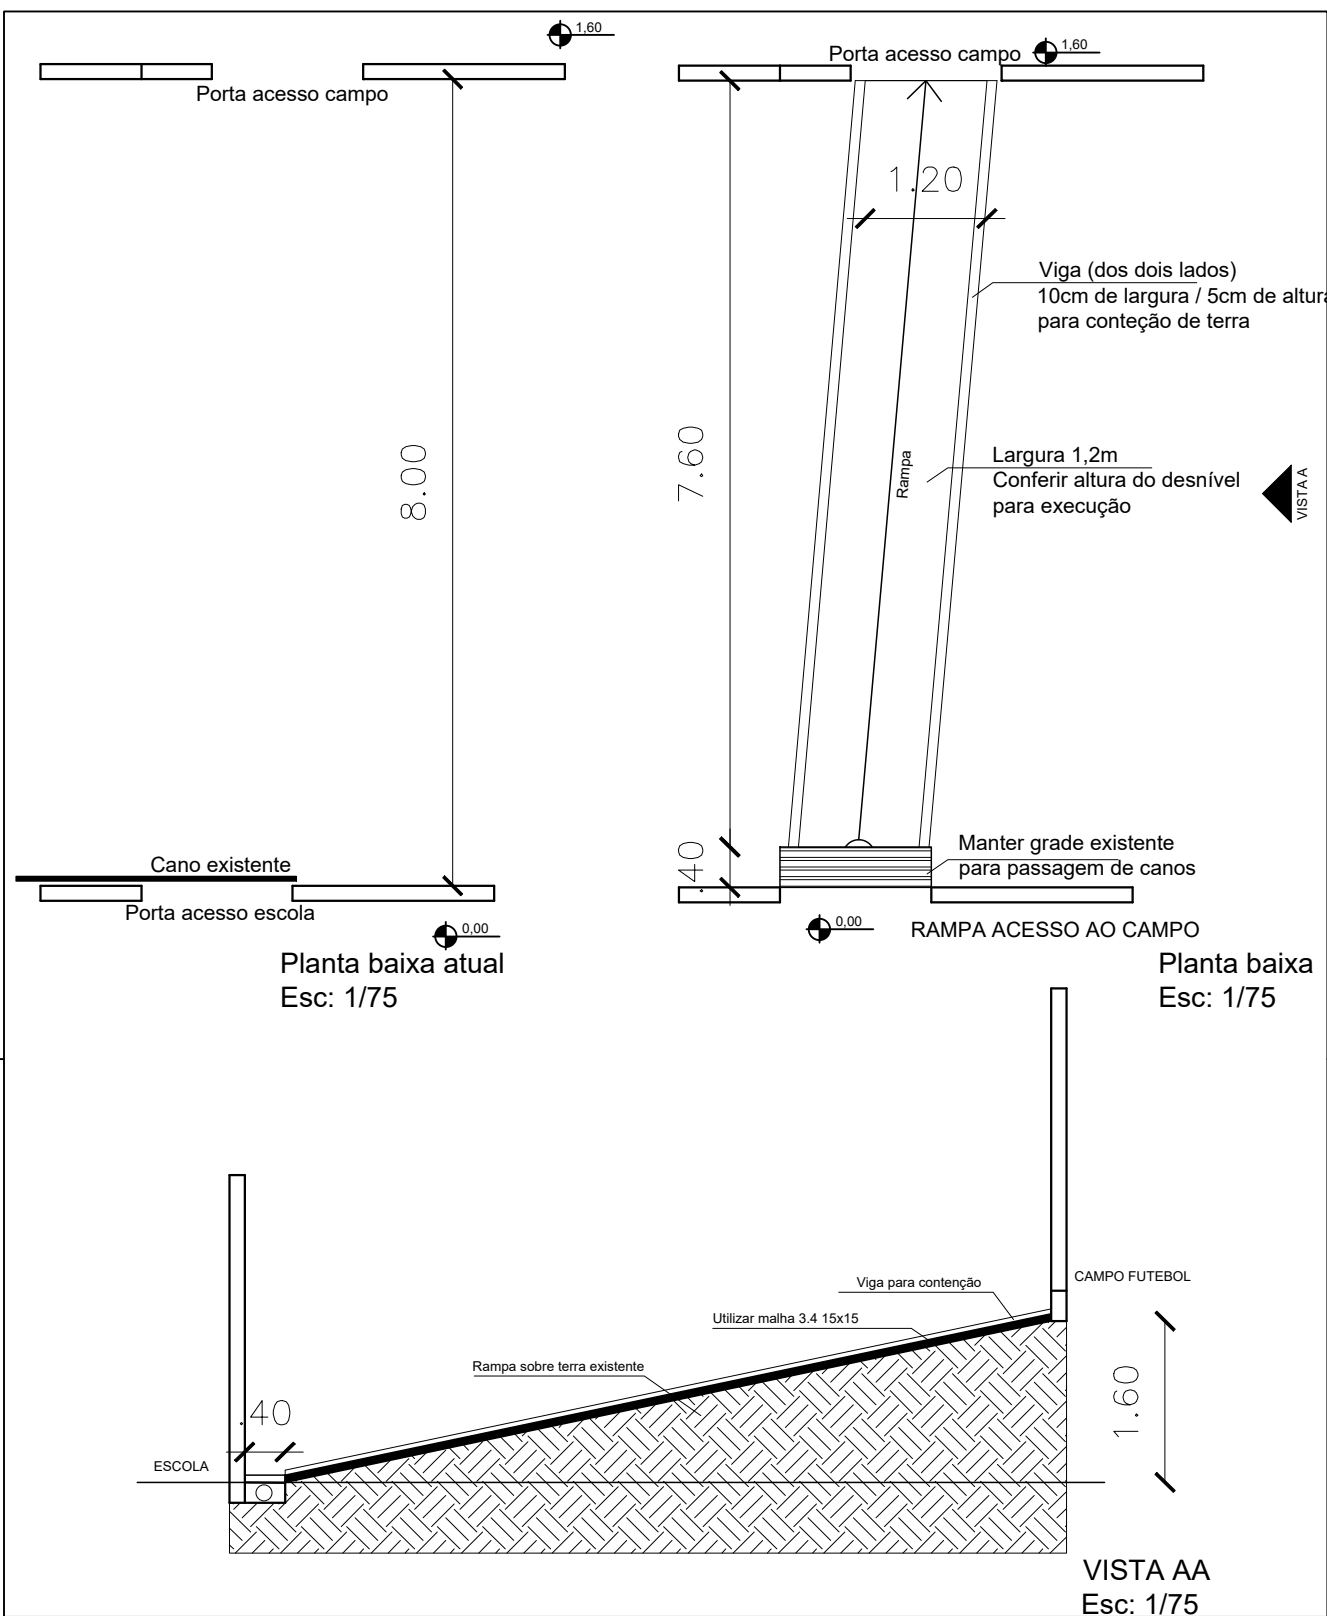

PREFEITURA MUNICIPAL TAPEJARA/RS

Obra:

VISTA AA

RAMPA ACESSO CAMPO DE FUTEBOL

Detalhe:

MURO EMEF BENVENUTA SEBBEN FONTANA

Prancha:

PROJETO ARQUITETÔNICO

Proprietário:

PREFEITURA MUNICIPAL DE TAPEJARA

Prancha:

01

Responsável Técnico:

Arq. Me. Kátia S. Dametto - A135202-4

Data:

ABRIL/2025