



Detalhamento da pavimentação da Rua do Comércio
* Escala 1/500

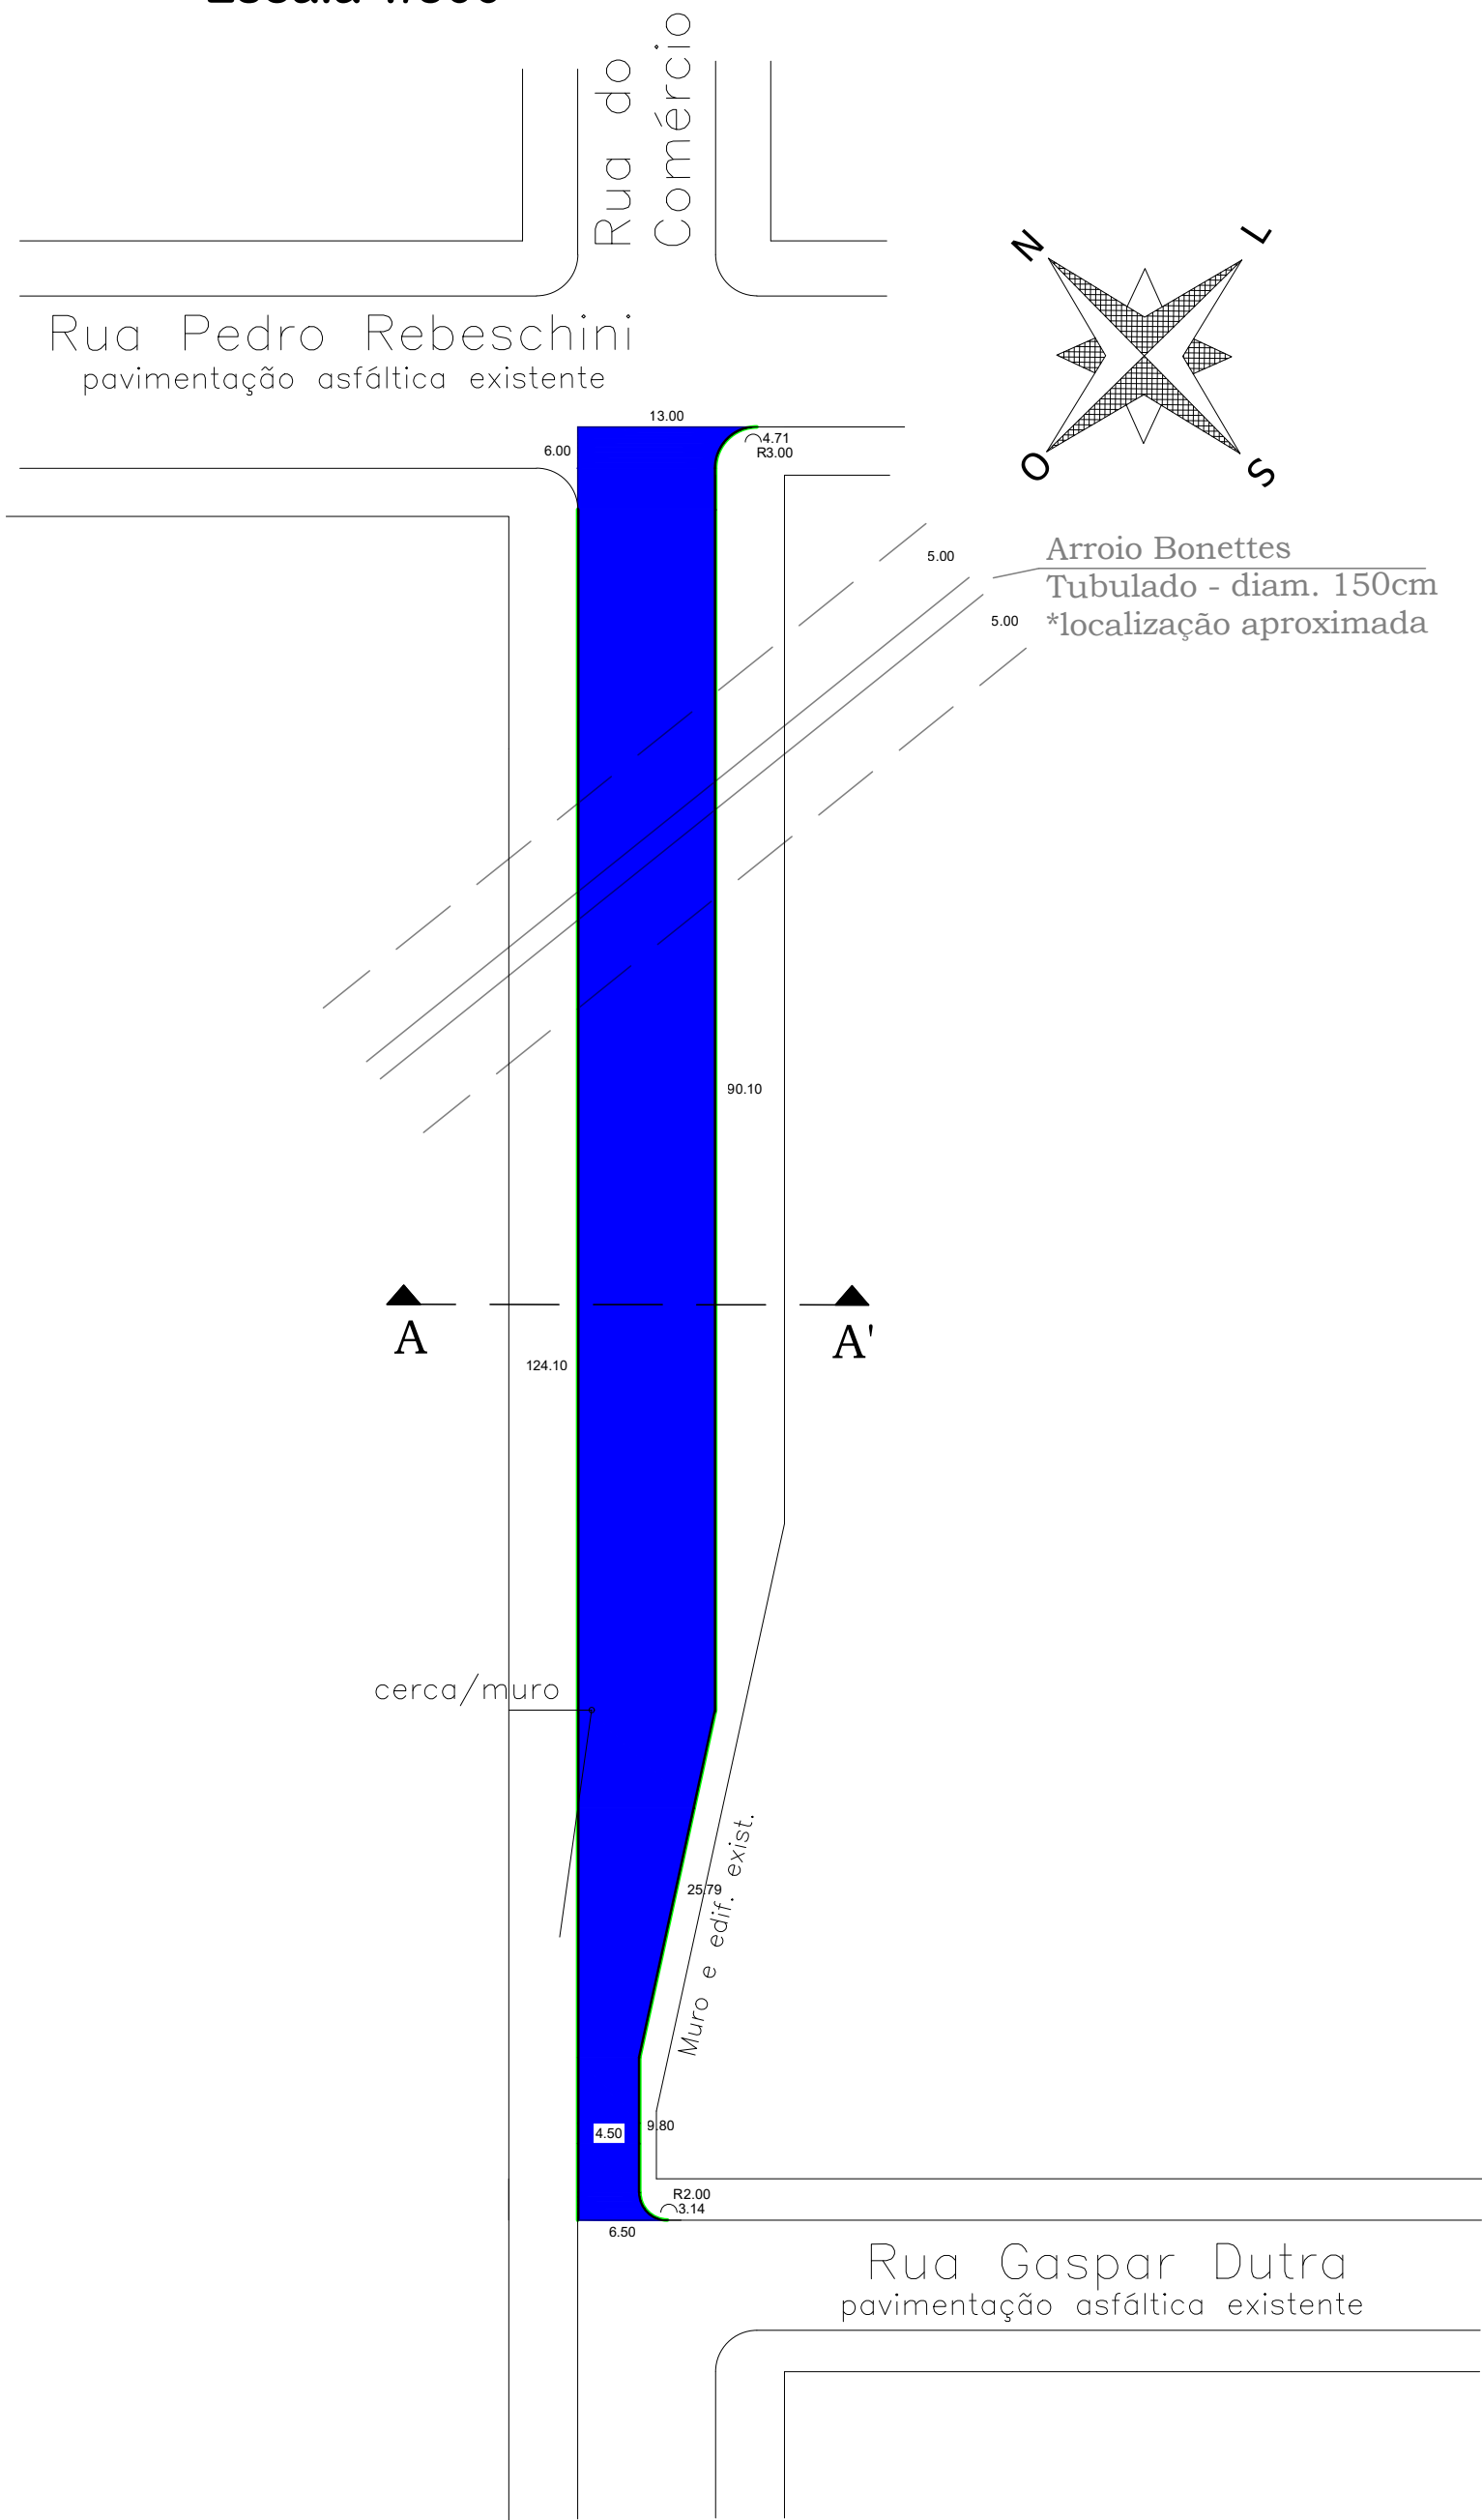

Legenda:


- Meio-fio novo - L = 257,64m
- Trecho da Rua a Pavimentar A= 1.169,56 m²

Seção Transversal A A' e espessura das camadas Rua do Comércio
*sem escala

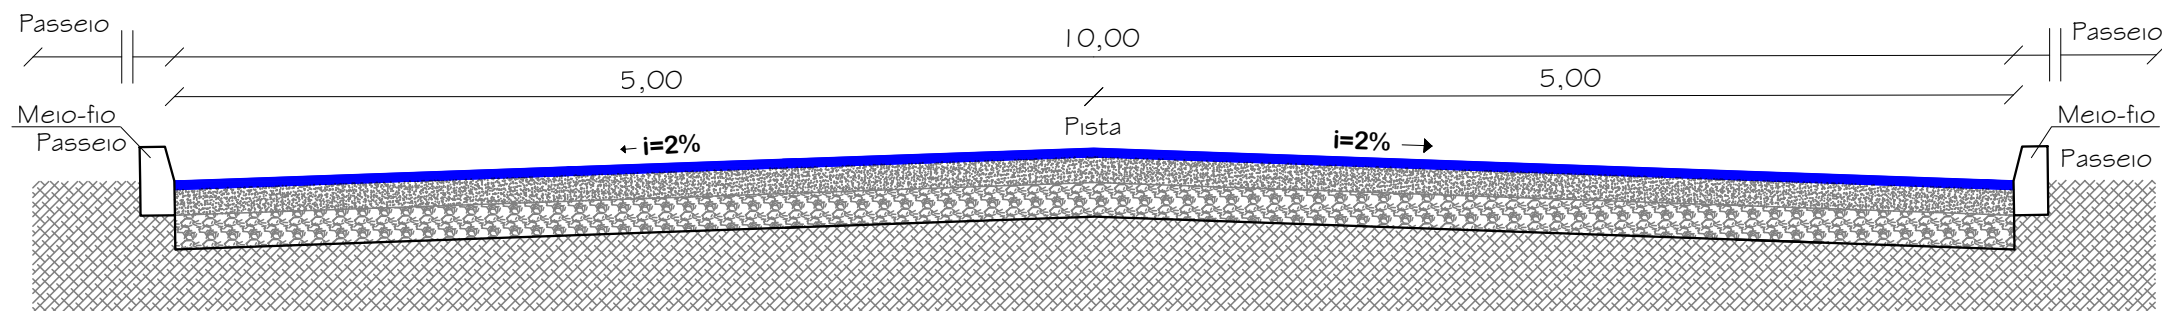

LEGENDA - Seção A A'	
	C.B.U.Q. E = 5cm (compactado)
	Base de B.G. E = 12 cm (compactada)
	Rachão c/ travamento E = 15cm (compactado)
	Terreno Natural Subleito





Microdrenagem Pluvial da Rua do Comércio
* Escala 1/500

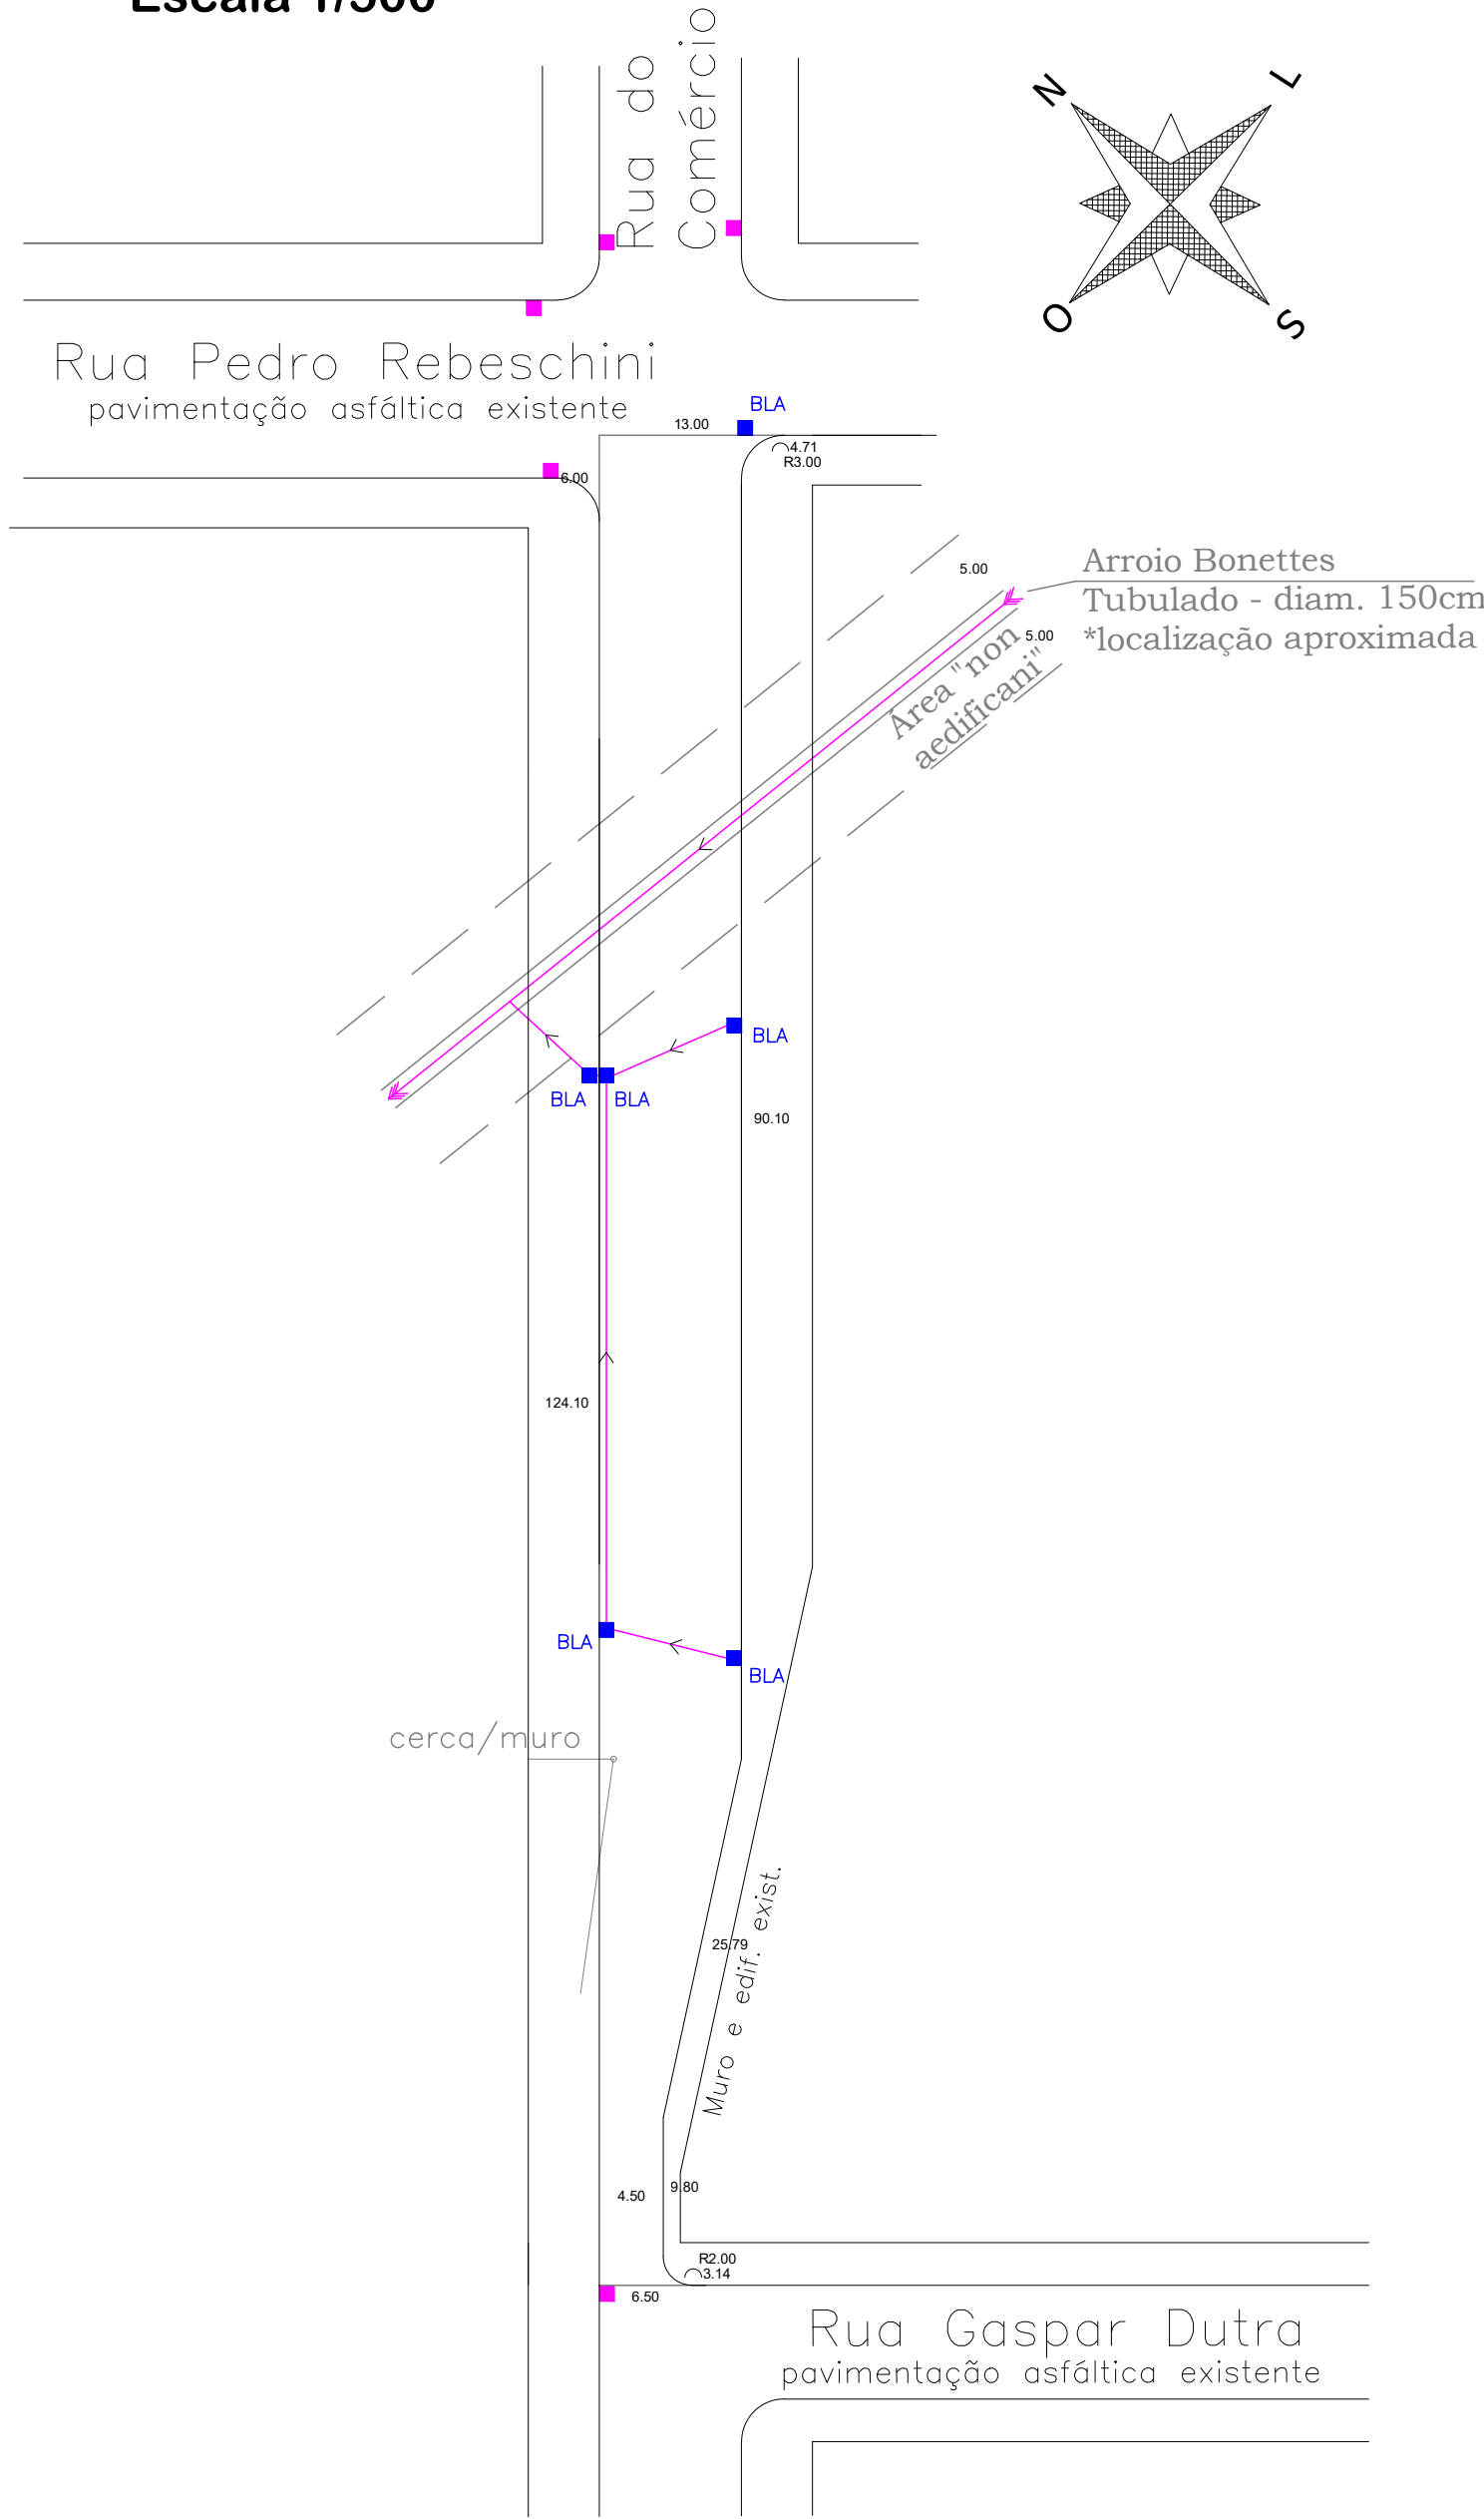

Legenda:

- Boca de lobo existente
- Boca de lobo a ser ajustada
- Tubulação existente
- Tubulação a ser construída ou reconstruída

DETALHES DA BOCA DE LOBO
*sem escala

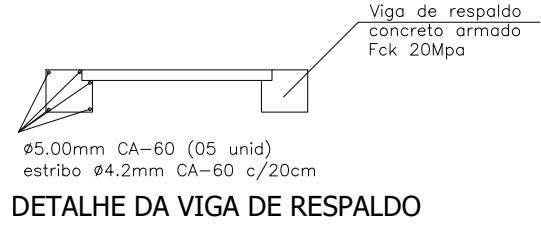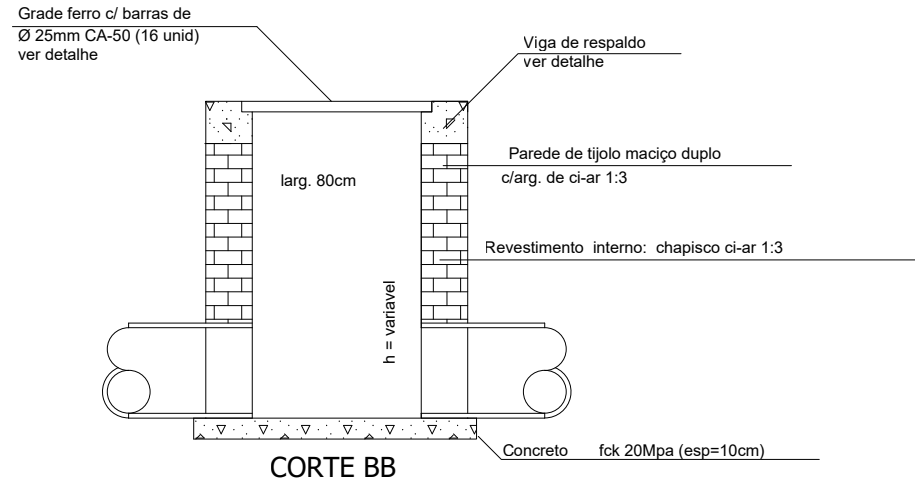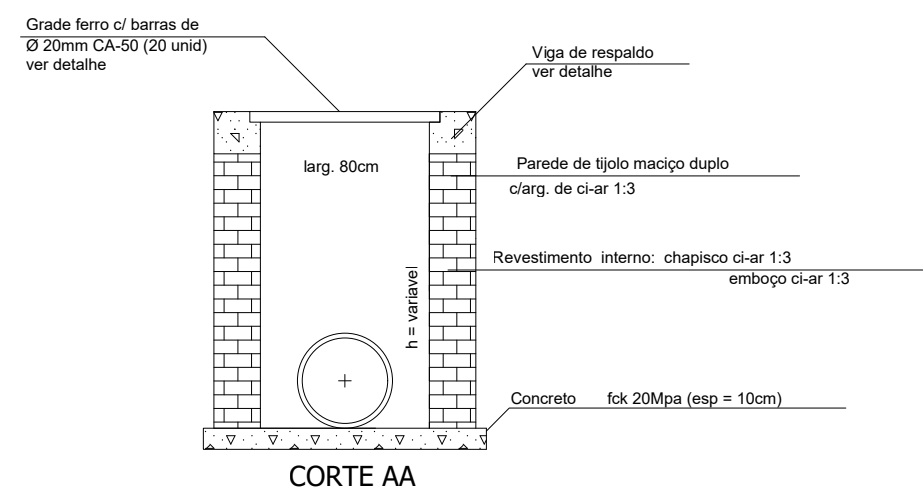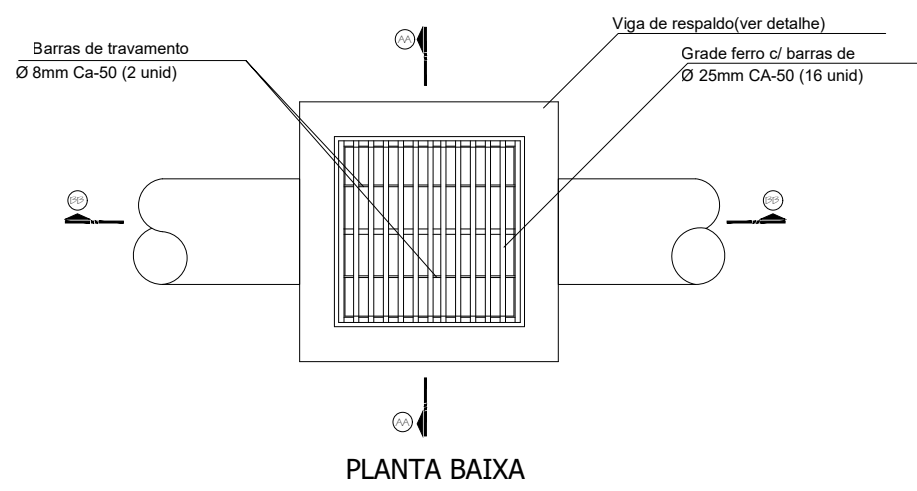

* OBSERVAÇÕES.:

- Projeto executado nos termos da solicitação da Secretaria da Cidade, Trânsito e Desenvolvimento Urbano. Temos estreitamento da pista a Rua Gaspar Dutra devido a trecho não desapropriado com muro/edificação;
- Este projeto não contempla a sinalização viária, sendo de responsabilidade da secretaria responsável providenciar;
- Neste projeto não foram avaliadas possíveis desapropriações/indenizações sendo que deverá ser feito pela secretaria responsável anteriormente a execução da obra;
- Deverá ser providenciado pela secretaria responsável a retirada de cerca/muro (marcado em planta) antes do início das obras.

PREFEITURA MUNICIPAL
DE TAPEJARA

Folha: **02**
Rua do Comércio, 1468 - Centro
Tapejara-RS
Fone: (54)3344-4700

Projeto:
Pavimentação Asfáltica em CBUQ
Prancha:
Microdrenagem pluvial

Local: **Rua do Comércio, Tapejara/RS**

Responsável Técnico:

Data: **Julho/2023**
Eng°. Civil **Leonardo M. Menegaz**
CREA-RS 123177

Área a pavimentar: **1.169,56 m²**
Escala: **Indicada**
Prefeitura Municipal de Tapejara:

Desenho e Criação: **Leonardo**
Evanir Wolff
Prefeito Municipal

Espaço para carimbos: