

Croqui s/ escala

OBSERVAÇÕES PONTUAIS:

ESTACAS: Descem 1,30m abaixo do solo;

PILARES/ ESTACAS E VIGAS: Pilares de 20x20cm - 4 ferros Ø 12mm, com estribos de Ø 5mm a cada 14 cm;



Tela galvanizada 5x5 fio 10 (3,40mm). Fixada em pilares metálicos de 5x5cm;

Alvenaria 14 x 19 x 29 cm;

Chumbamento nos muros existentes;

É necessário conferir as medidas no local para dar o correto seguimento do muro existente.

Nas imagens abaixo (imagens atuais) é possível observar uma serie de rachaduras e um consideravel abaulamento.

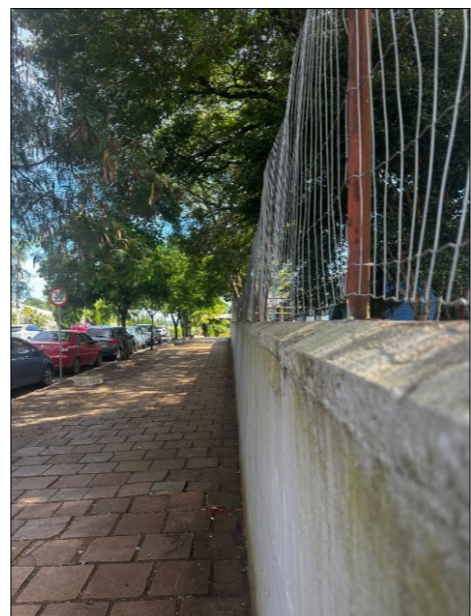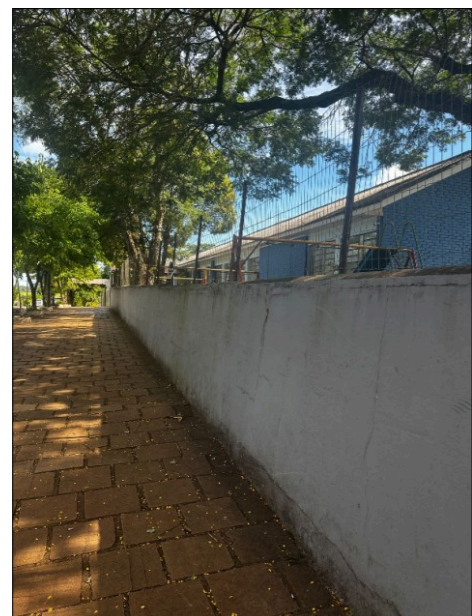

Projeto: Reforma de parte do Muro Frontal da Escola Severino Dalzotto

Prancha: Projeto Arquitetônico

Local: Rua Coronel Gervasio, 697 – Centro, 99950-000 - Tapejara/RS

Responsáveis Técnicos:
Kátia Savaris Dametto
 CAU/RS A130252-4

Data: Março de 2026

Área:
9,00 m²

Escala:
1/125

Folha: **01**

*** CONFERIR MEDIDAS EM OBRA ***