



2 PROJETO DE RECAPEAMENTO
Rua Julio de Castilhos

TRECHO RUA JULIO DE CASTILHOS = 3.019,97m²

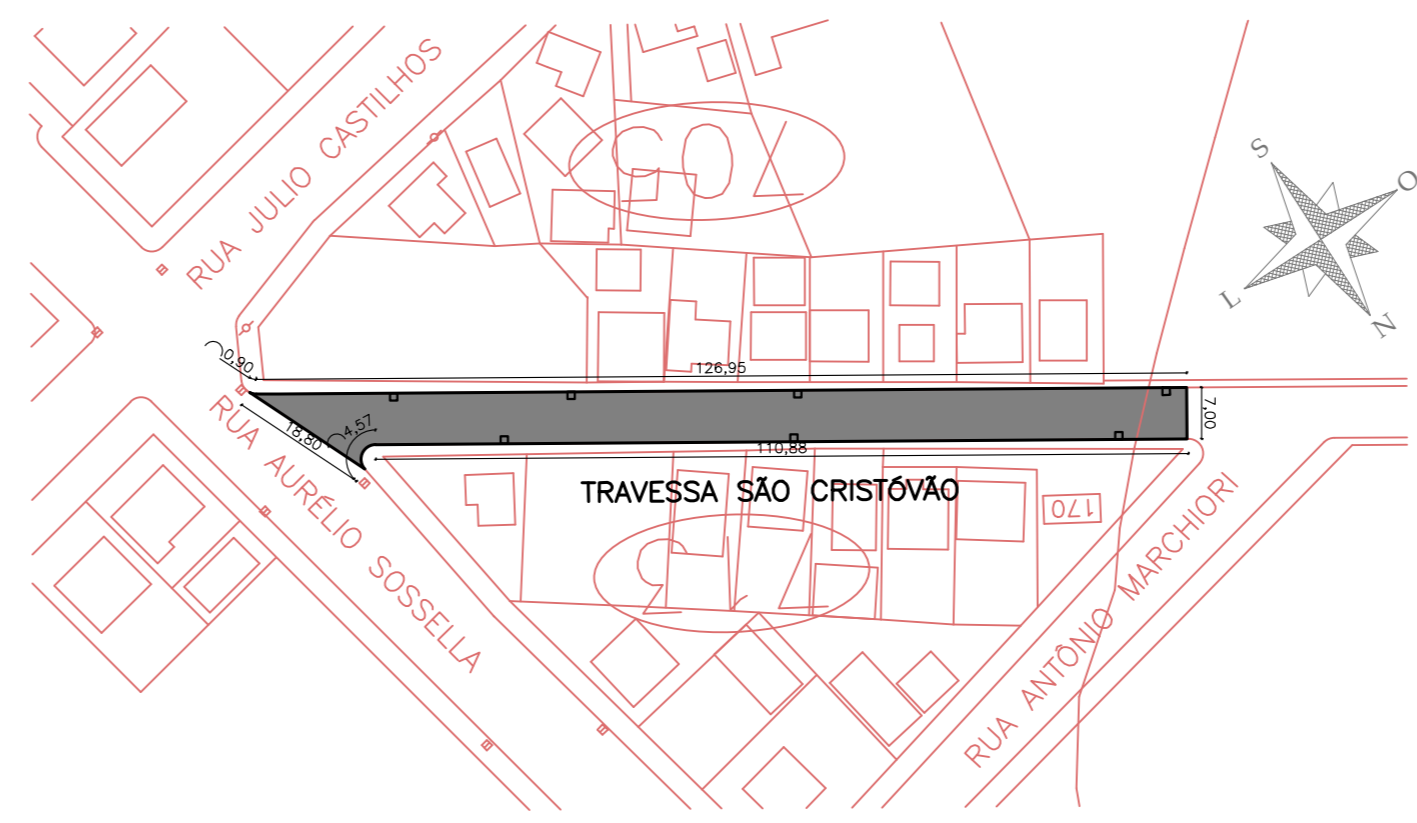


3 PROJETO DE RECAPEAMENTO
Travessa São Cristóvão

TRECHO TRAVESSA SÃO CRISTÓVÃO = 863,87m²

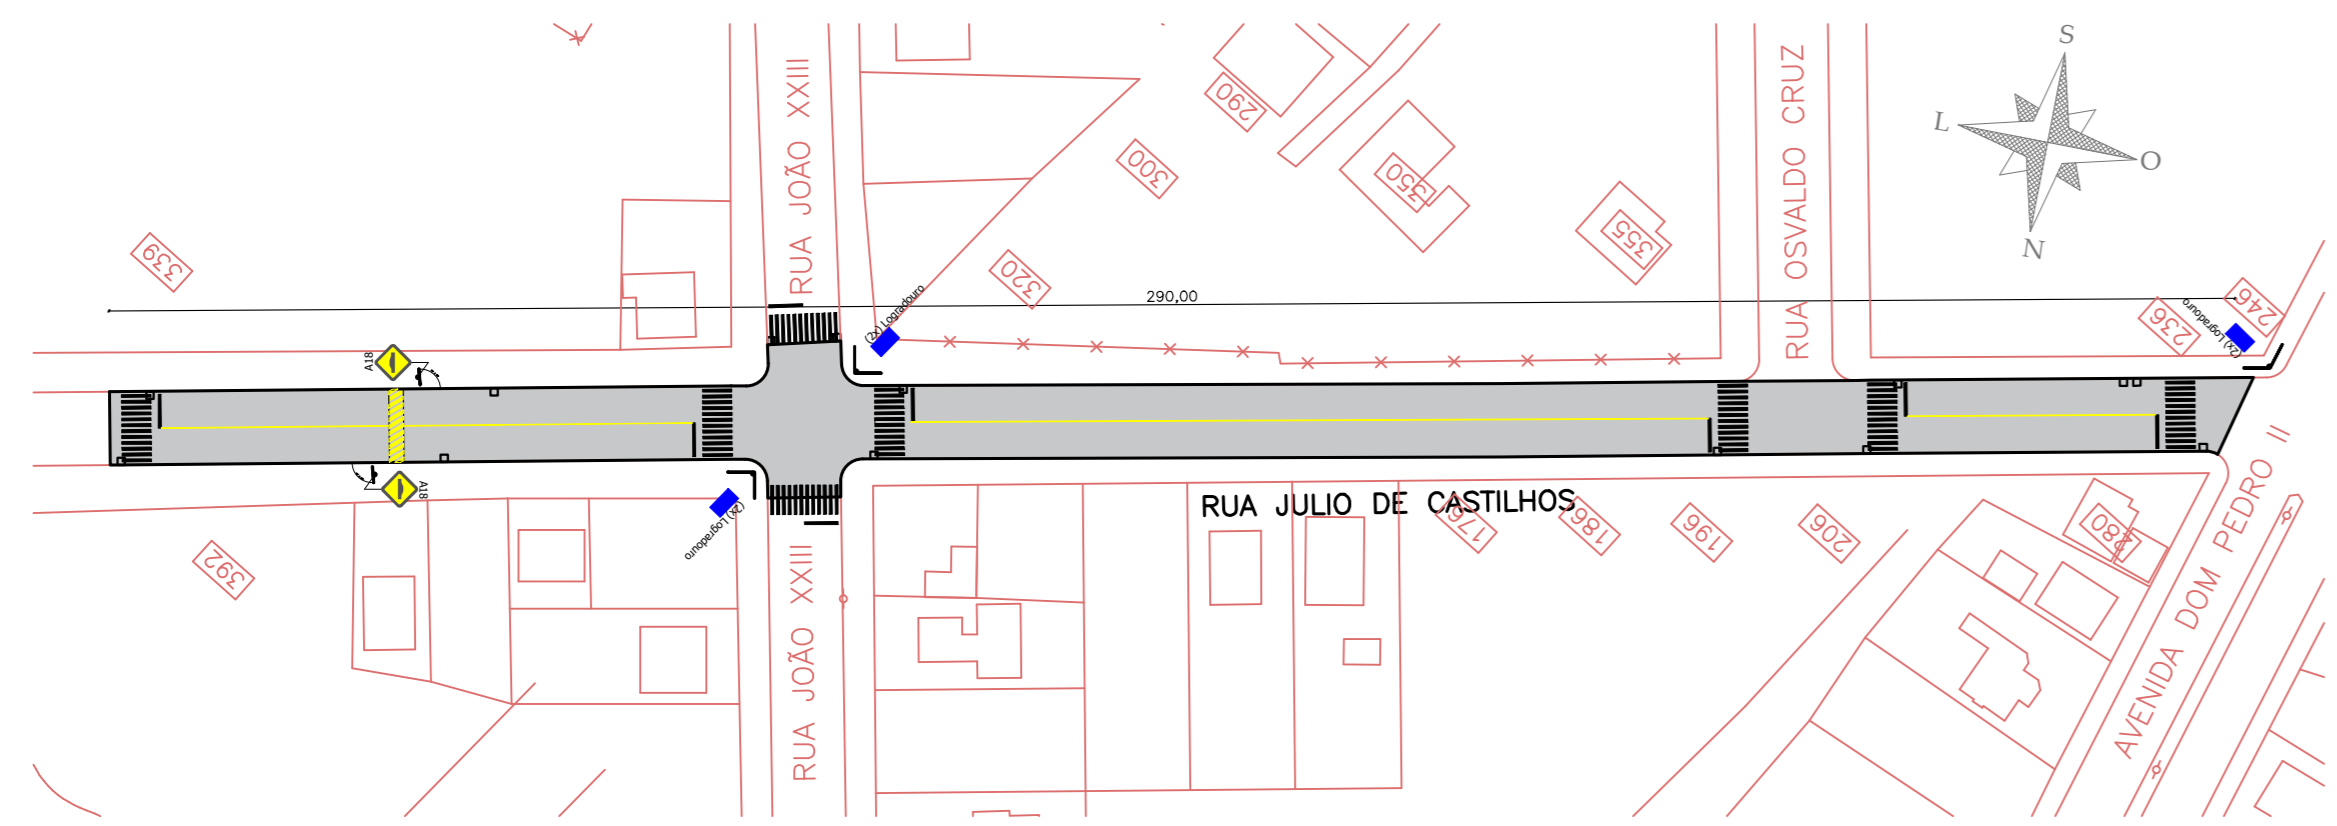

2.1 PROJETO DE SINALIZAÇÃO
Rua Julio de Castilhos

TRECHO RUA JULIO DE CASTILHOS = 3.019,97m²

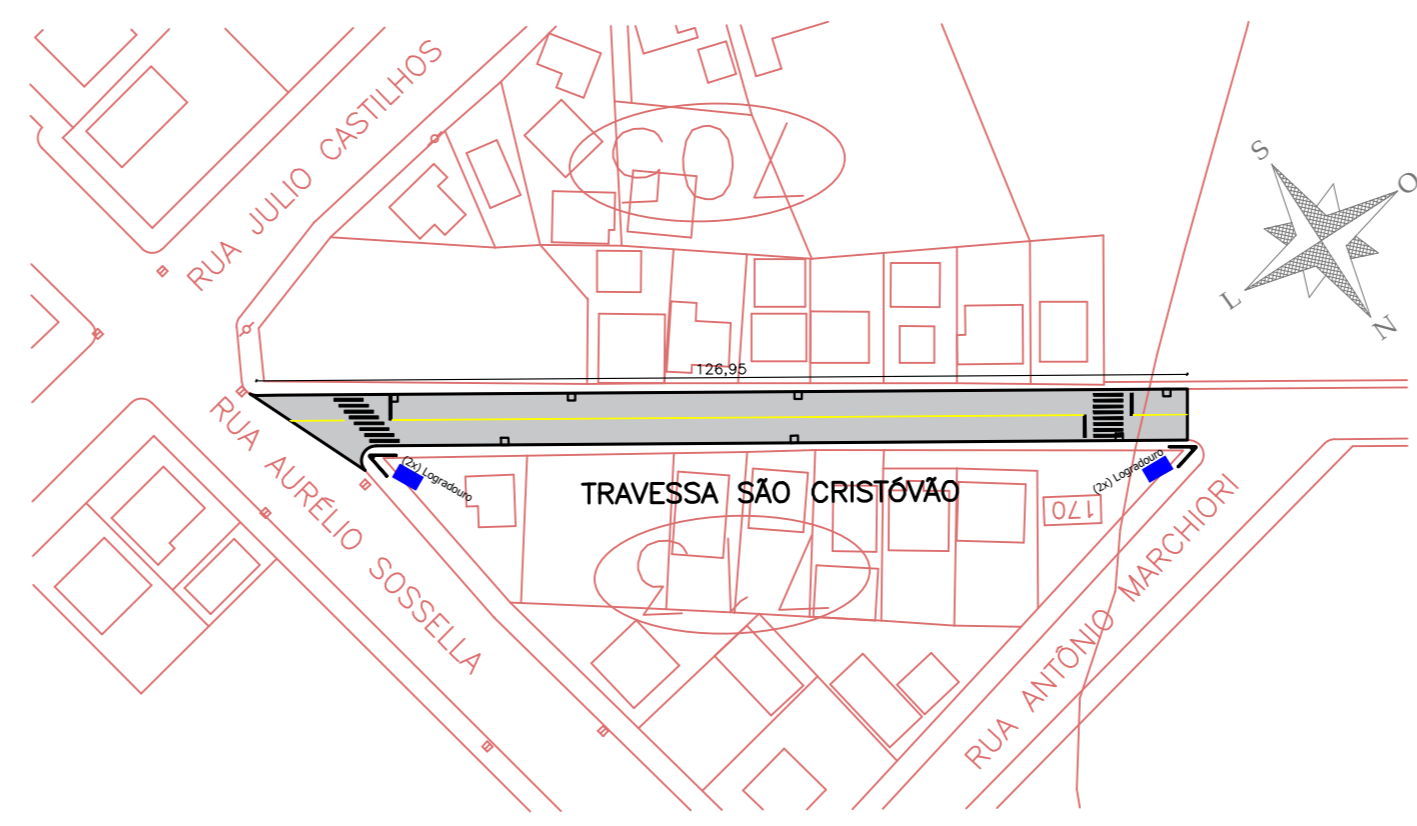

3.1 PROJETO DE SINALIZAÇÃO
Travessa São Cristóvão

TRECHO TRAVESSA SÃO CRISTÓVÃO = 863,87m²

Carimbos



Rua do Comércio, 1468 - Centro - Tapejara / RS
E-mail: engenharia_pm@tapejara.rs.gov.br
Fone: 54 3344 4727 - Departamento de Engenharia

Responsável Técnico: Engº Civil José Luiz Marsilio Crea RS 181.378	
Obra: Recapamento Asfáltico, Reforma Meio Fio e Sinalização Viária	Área: 3.019,97 m ² + 863,87 m ²
Prefeitura Municipal de Tapejara:	Escala: S/E
Evair Wolf Prefeitura Municipal de Tapejara	Data: Setembro / 2025
Local: Trechos Rua Julio de Castilhos e Travessa São Cristóvão	Município: Tapejara / RS
	Folha: 2/3

Prancha:
Plantas Recapamento, Reforma de Meio Fios e Sinalização Viária