


LEGENDA

	Recapeamento em C.B.U.Q. Espessura Média de 5,00cm (Compactada)
	Pavimentação Poliédrica Existente Espessura Estimada de 15,00cm
	Base Pavimentação Poliédrica Existente Espessura Estimada de 10,00cm
	Subleito Natural

2.2 PERFIL TRANSVERSAL
Rua Julio de Castilhos

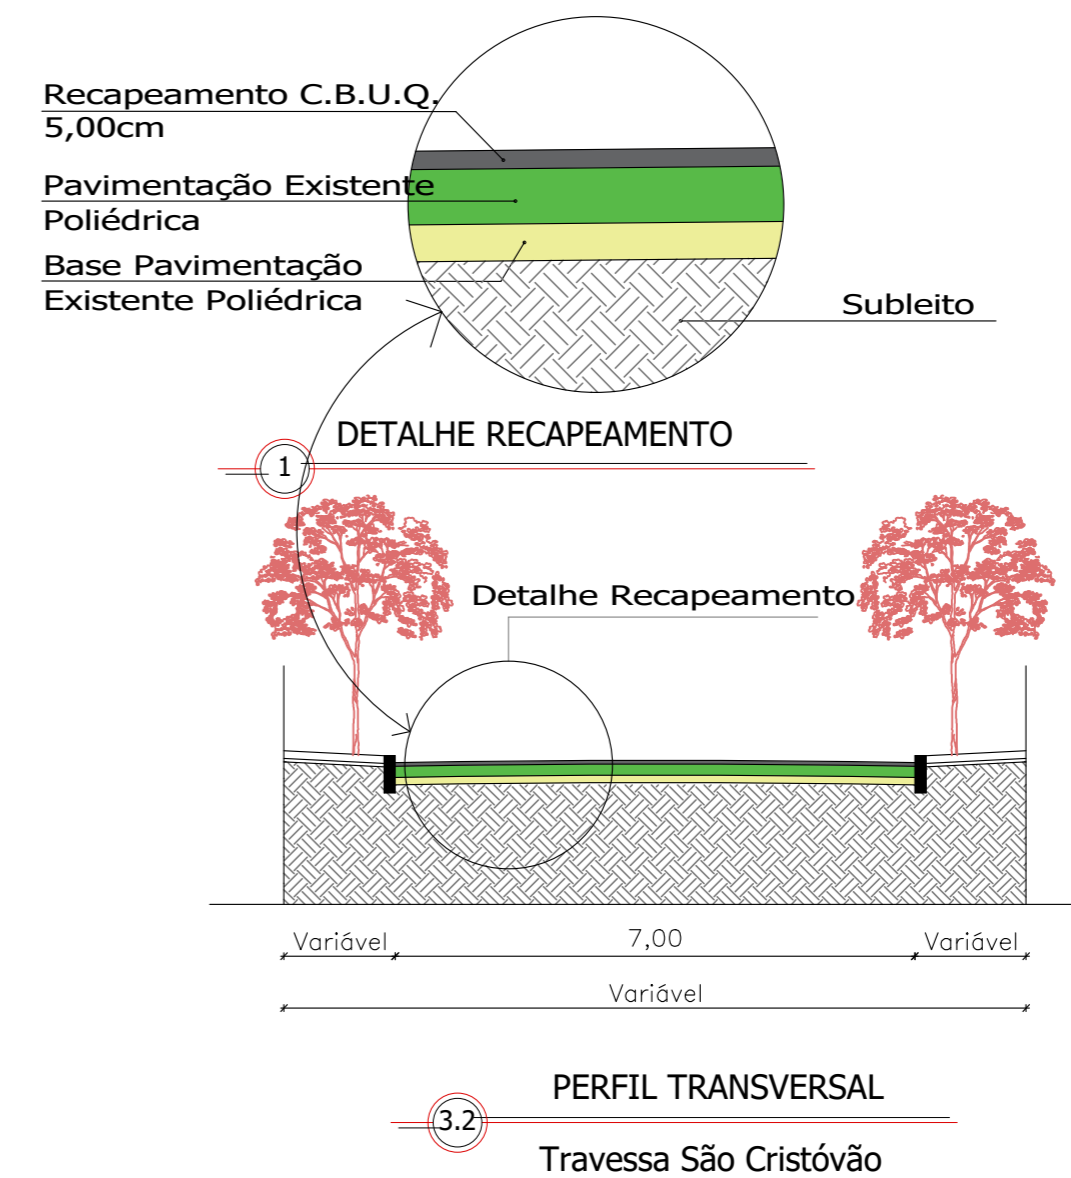

LEGENDA

	Recapeamento em C.B.U.Q. Espessura Média de 5,00cm (Compactada)
	Pavimentação Poliédrica Existente Espessura Estimada de 15,00cm
	Base Pavimentação Poliédrica Existente Espessura Estimada de 10,00cm
	Subleito Natural

3.2 PERFIL TRANSVERSAL
Travessa São Cristóvão


Sinalização Horizontal

	Linha Simples Contínua	Cor Amarela	Dimensões
	LFO - 1	Tinta retrorreflexiva com adição de microesferas de vidro tipo drop-on	Largura: 10cm Comprimento: especificado projeto
	Linha Retenção	Cor Branca	Largura: 40cm
	LRE	Tinta retrorreflexiva com adição de microesferas de vidro tipo drop-on	Comprimento: metade da largura do logradouro
	Faixa Travessia Pedestre	Cor Branca	Largura: 40cm
	FTP	Tinta retrorreflexiva com adição de microesferas de vidro tipo drop-on	Comprimento: 4m
	Faixa Zebrada Lombada	Cor Amarela	Largura: 40cm
	FZ	Tinta retrorreflexiva com adição de microesferas de vidro tipo drop-on	Comprimento: total da lobada

Sinalização Vertical

		Adesivo do fundo refletivo	Dimensões
	Indicação Logradouro	Fundo Azul Orla Branca Letras Brancas	Largura: 25cm Comprimento: 45cm
	Indicação Lombada	Fundo Amarelo Orla Preta Pictograma Preto	Largura: 45cm Comprimento: 45cm
	Índice CONTRAN - A18		

Carimbos

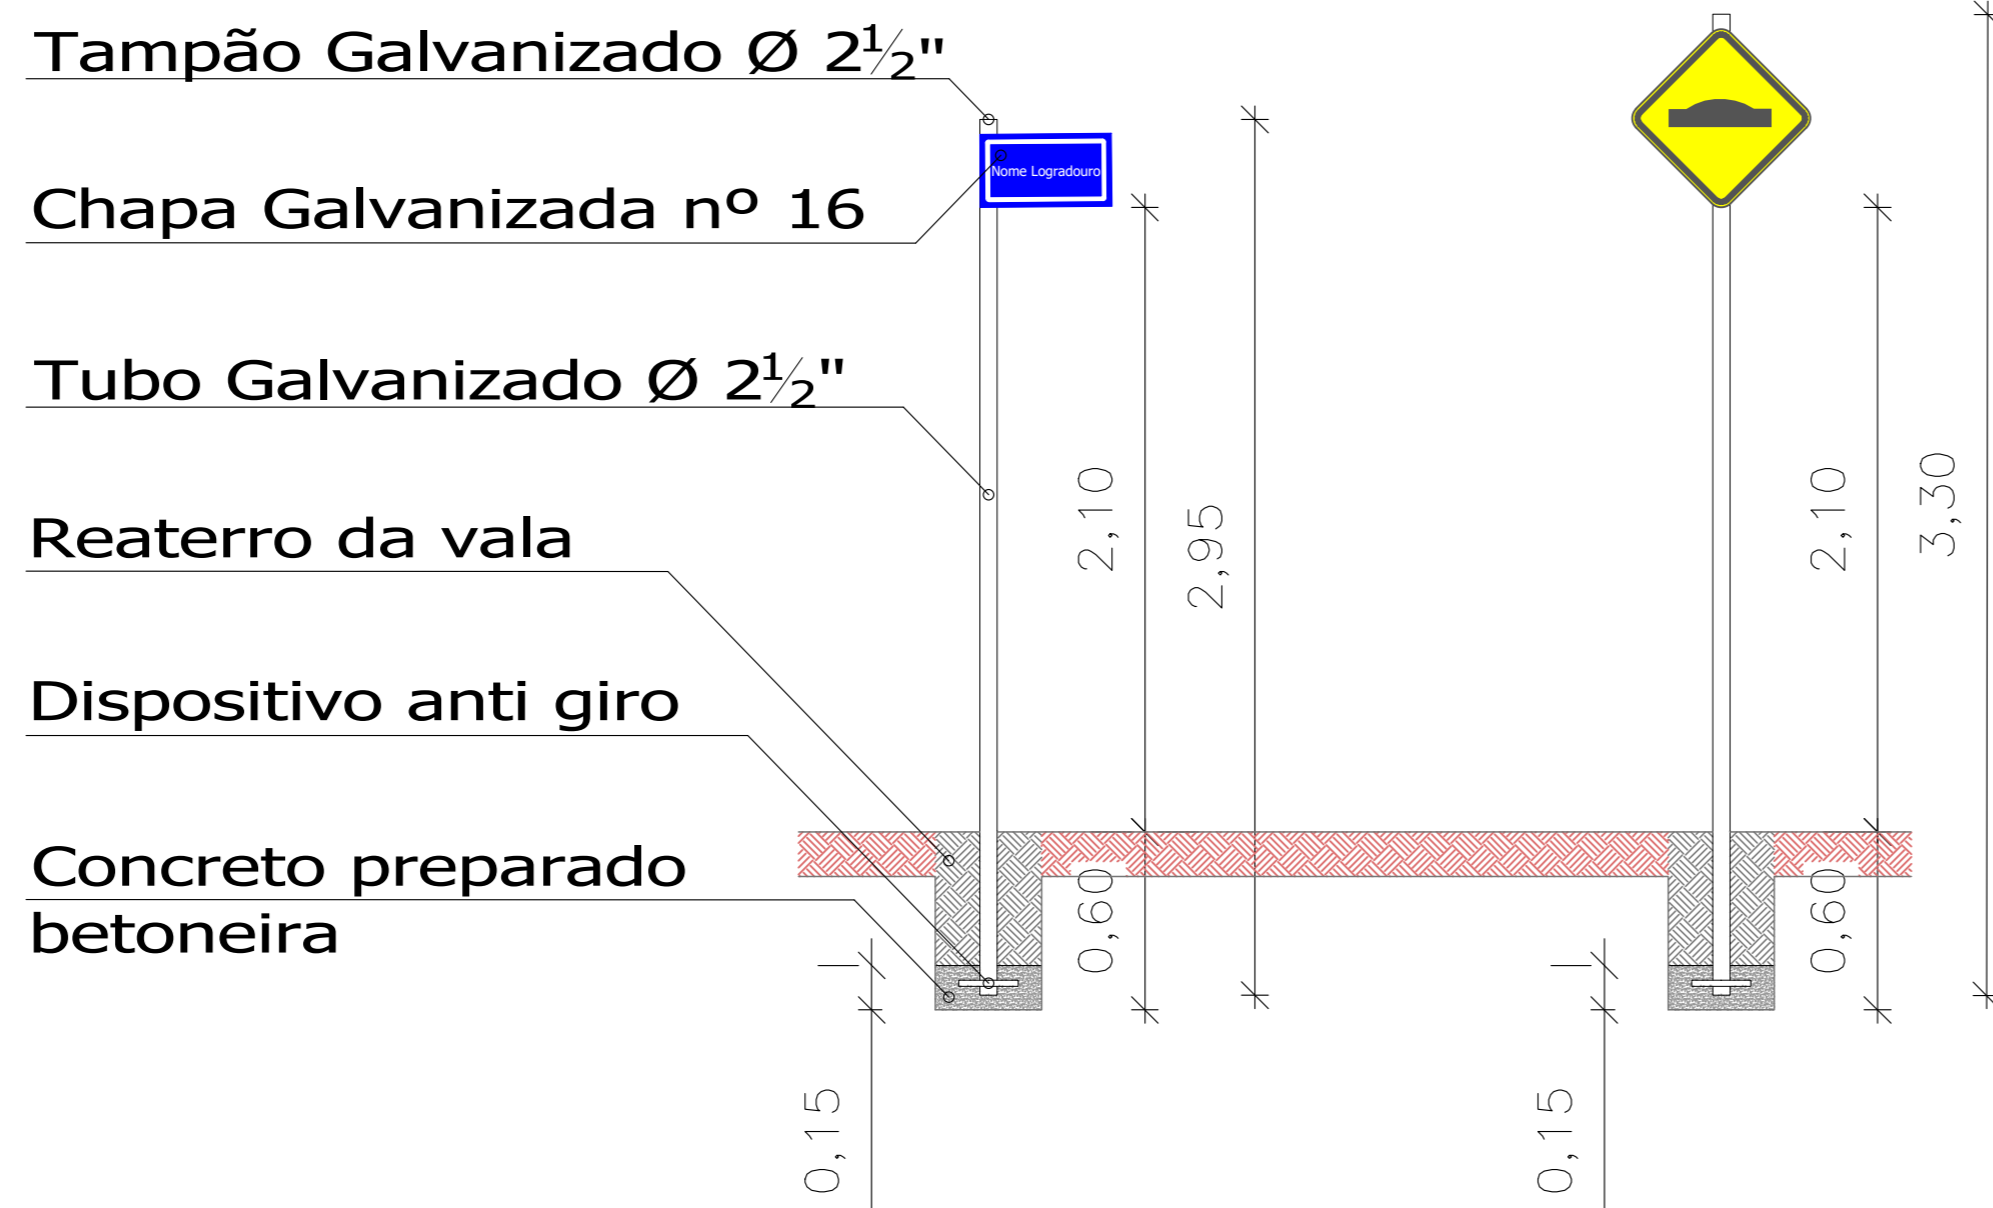

4 DETALHE INSTALAÇÃO SINALIZAÇÃO VERTICAL

PREFEITURA DE TAPEJARA
GESTÃO 2025-2028
GRANDES REALIZAÇÕES. NOVOS DESAFIOS.

Rua do Comércio, 1468 - Centro - Tapejara / RS
E-mail: engenharia.pmt@tapejara.rs.gov.br
Fone: 54 3344 4727 - Departamento de Engenharia

Responsável Técnico:
Engº Civil José Luiz Marsilio Crea RS 181 378

Obra: Recapeamento Asfáltico, Reforma Meio Fio e Sinalização Viária
Área: 3.019,97 m² + 863,87 m²

Prefeitura Municipal de Tapejara:
Evanir Wolff
Prefeitura Municipal de Tapejara

Local: Trechos Rua Julio de Castilhos e Travessa São Cristóvão
Município: Tapejara / RS

Escala: S/E
Data: Setembro / 2025

Prancha: Perfil Transversal, Detalhes Reforma Meio Fio e Sinalização Viária

Folha: 3/3