



LADO ESQUERDO

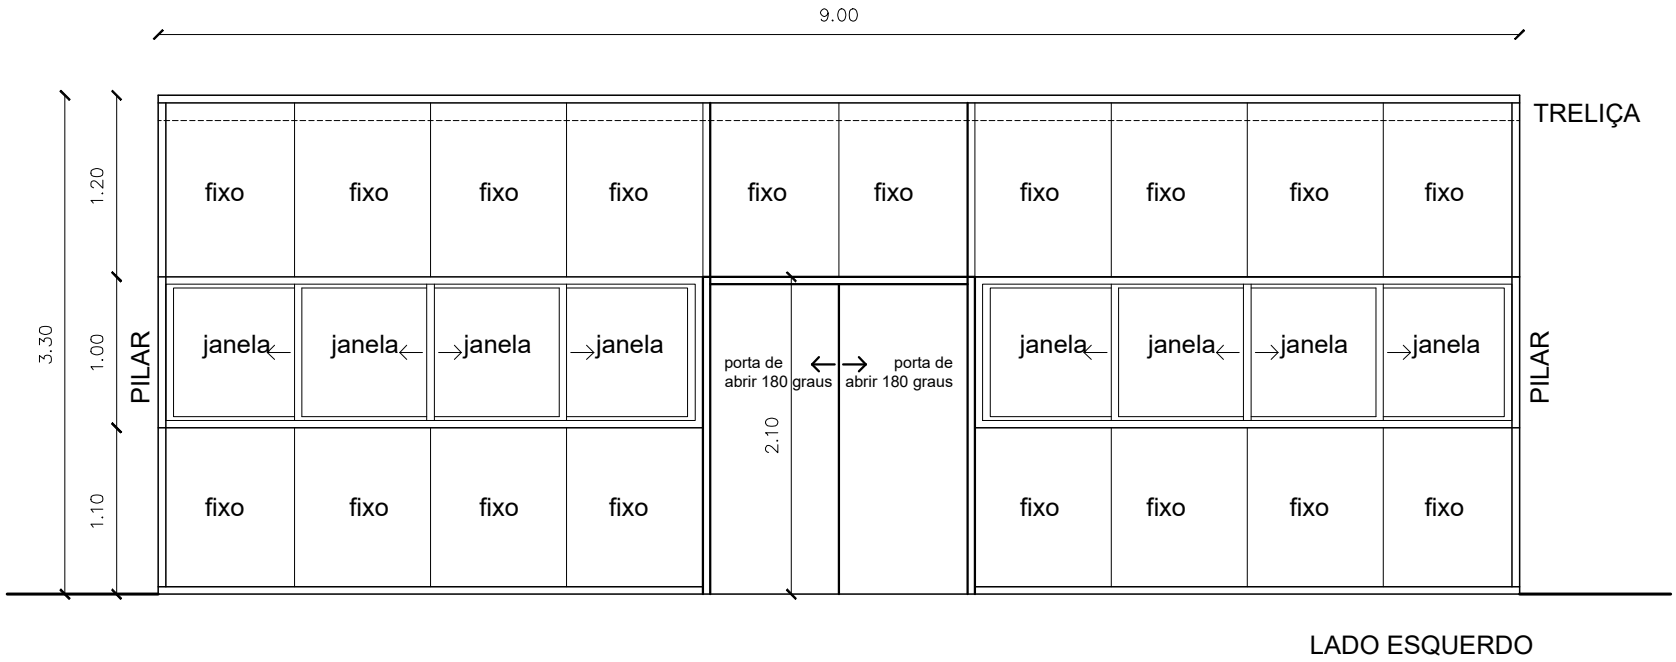

LADO DIREITO

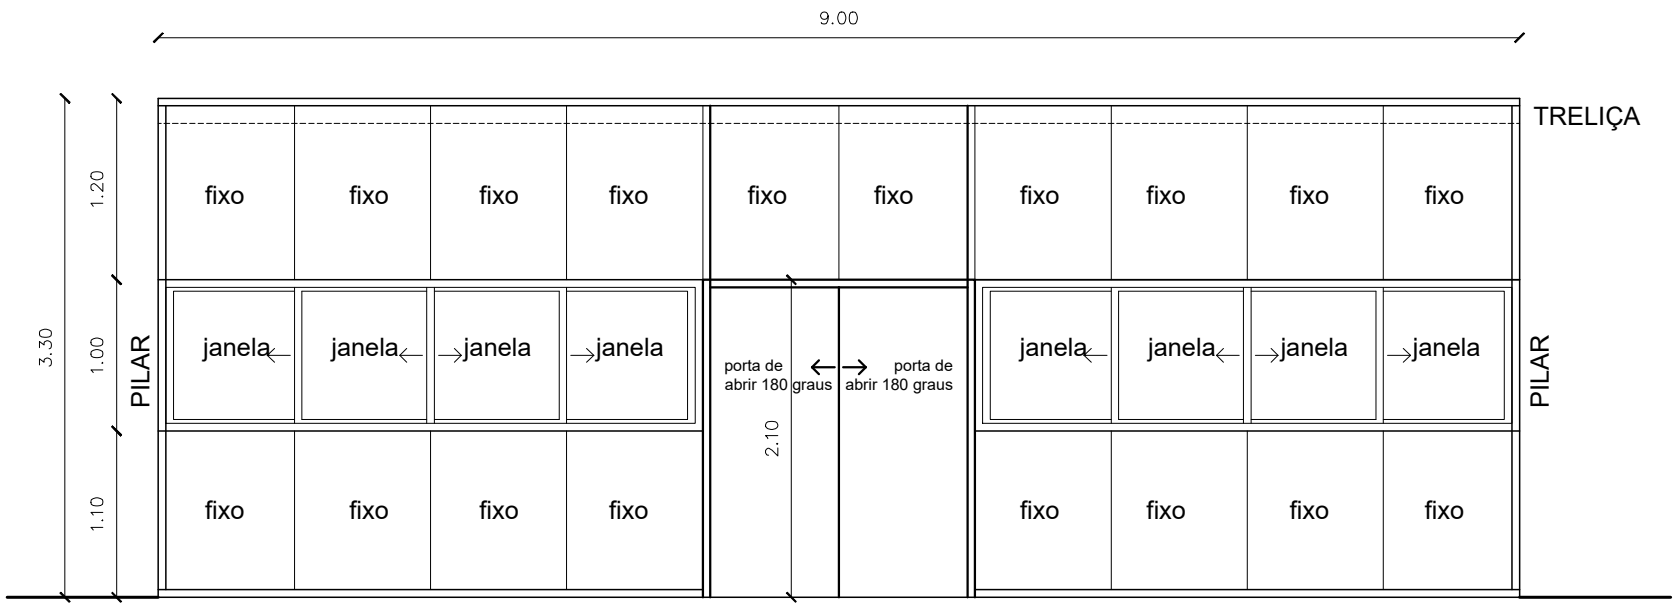

LADO DIREITO



LADO ESQUERDO

* Os vidros deverão ser instalados do piso até a parte superior da treliça, fechando todo o vão;
* Todas as medidas deverão ser conferidas no local para fim de uma perfeita execução;
* O aluminio usado deverá ser na cor branca e o vidro incolor e temperado 10mm.
* A vedação será feita por silicone e escovas de vedação;
* Utilizar pilares de sustentação (ferro ou alumínio) para maior estabilidade e segurança
* Todos os vãos / aberturas serão fixada de acordo com especificações do fabricante incluindo-se todos os acessórios necessários para o seu perfeito funcionamento e estanqueidade



EXEMPLO

Projeto: Fechamento pátio EMEI GEMA CANALI SEBBEN

Prancha: Projeto Arquitetônico

Local: Rui Barbosa, 115 – Bairro São Paulo - Tapejara/RS

Responsáveis Técnicos:

Assinado digitalmente por:
KATIA SAVARIS DAMETTO
***.243.780-**
21/07/2026 09:43:26 -03:00
Kátia Savaris Dametto
CAU/RS A135202-4

Data: Julho de 2026

Área: 3,60 m²

Escala: 1/50

Folha: 01

*** CONFERIR MEDIDAS EM OBRA ***