



Mini quadra de basquete
Escala: 1/50

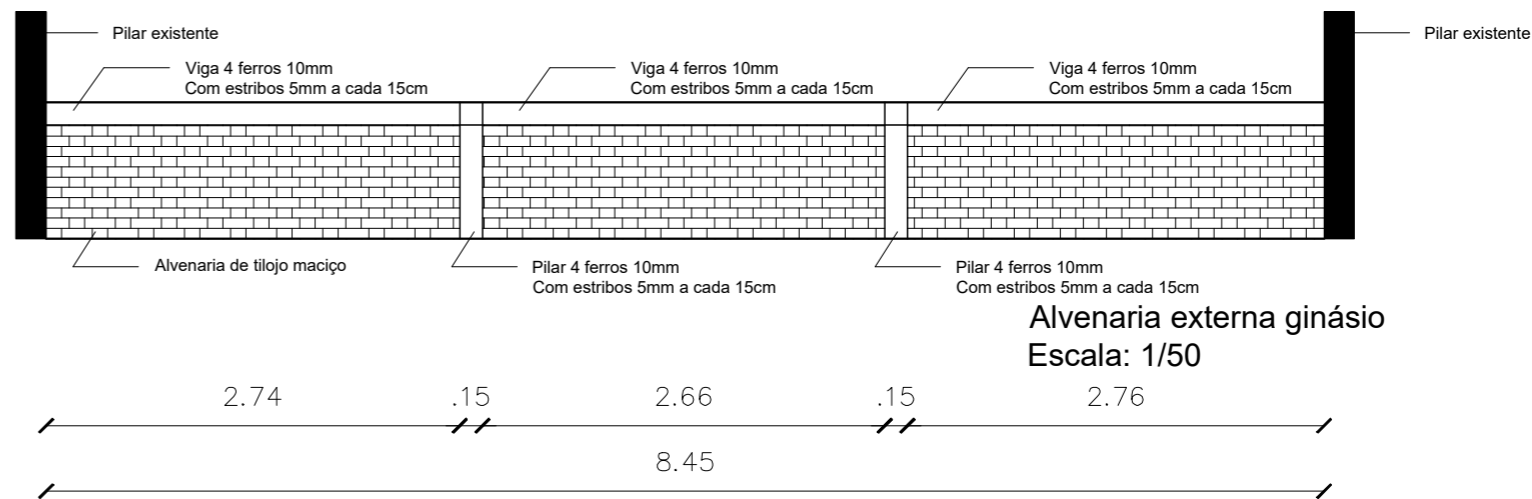

Alvenaria externa ginásio
Escala: 1/50

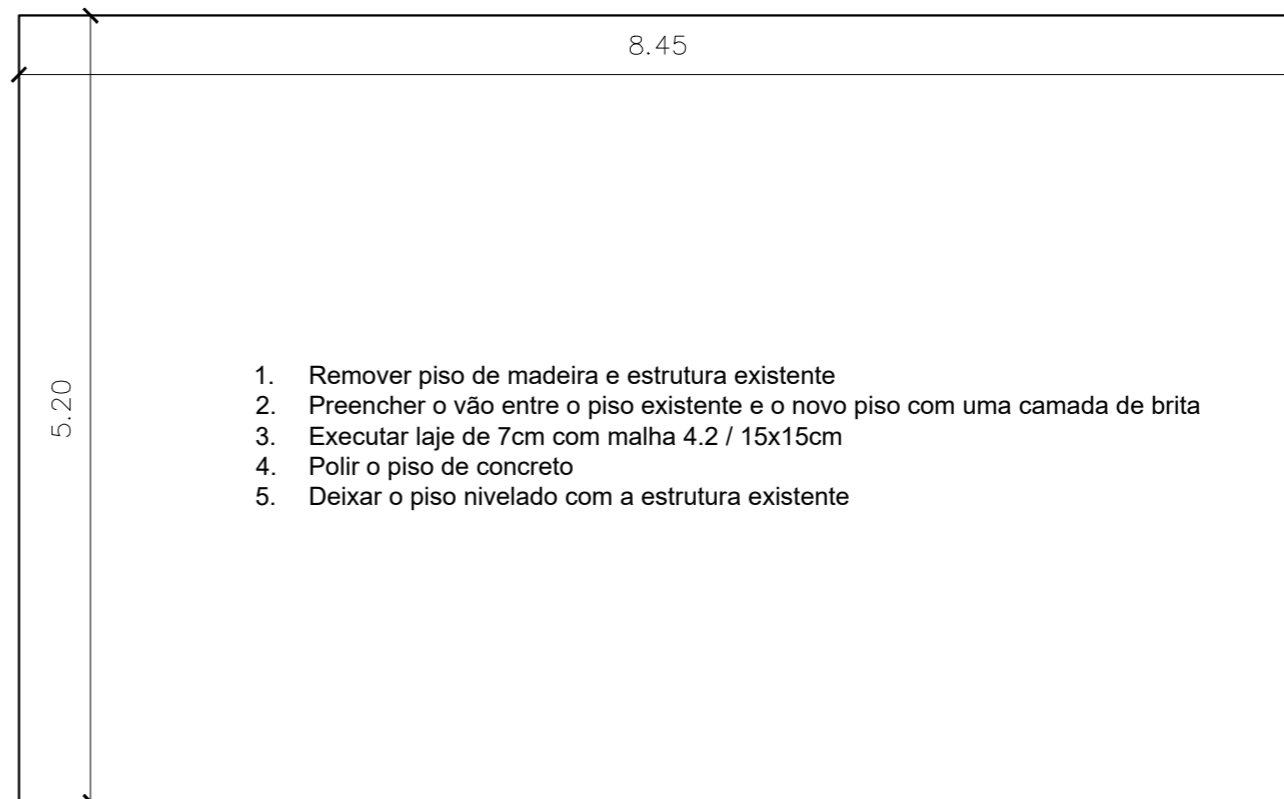

Dimensões palco ginásio
Escala: 1/50

Projeto: Projeto / Croqui esquemático quadra e ginásio Escola Severino Dalzotto

Prancha: Projeto / Croqui esquemático quadra e ginásio Escola Severino Dalzotto

Local: Centro, Tapejara/RS

Responsáveis Técnicos:

Kátia Savaris Dametto
CAU/RS A130252-4

Data: Janeiro de 2026

Área:
Variada

Escala:
1/50

Folha:

01