


QUADRO DE VOLUMES		
SERVIÇOS	ÁREA (m²)	VOLUME (m³)
CAPA DE ROLAMENTO e=3,00cm	786,92	23,61
BRITA GRADUADA e=16,00cm	786,92	125,91
MACADAME SECO e=20,00cm	786,92	157,38

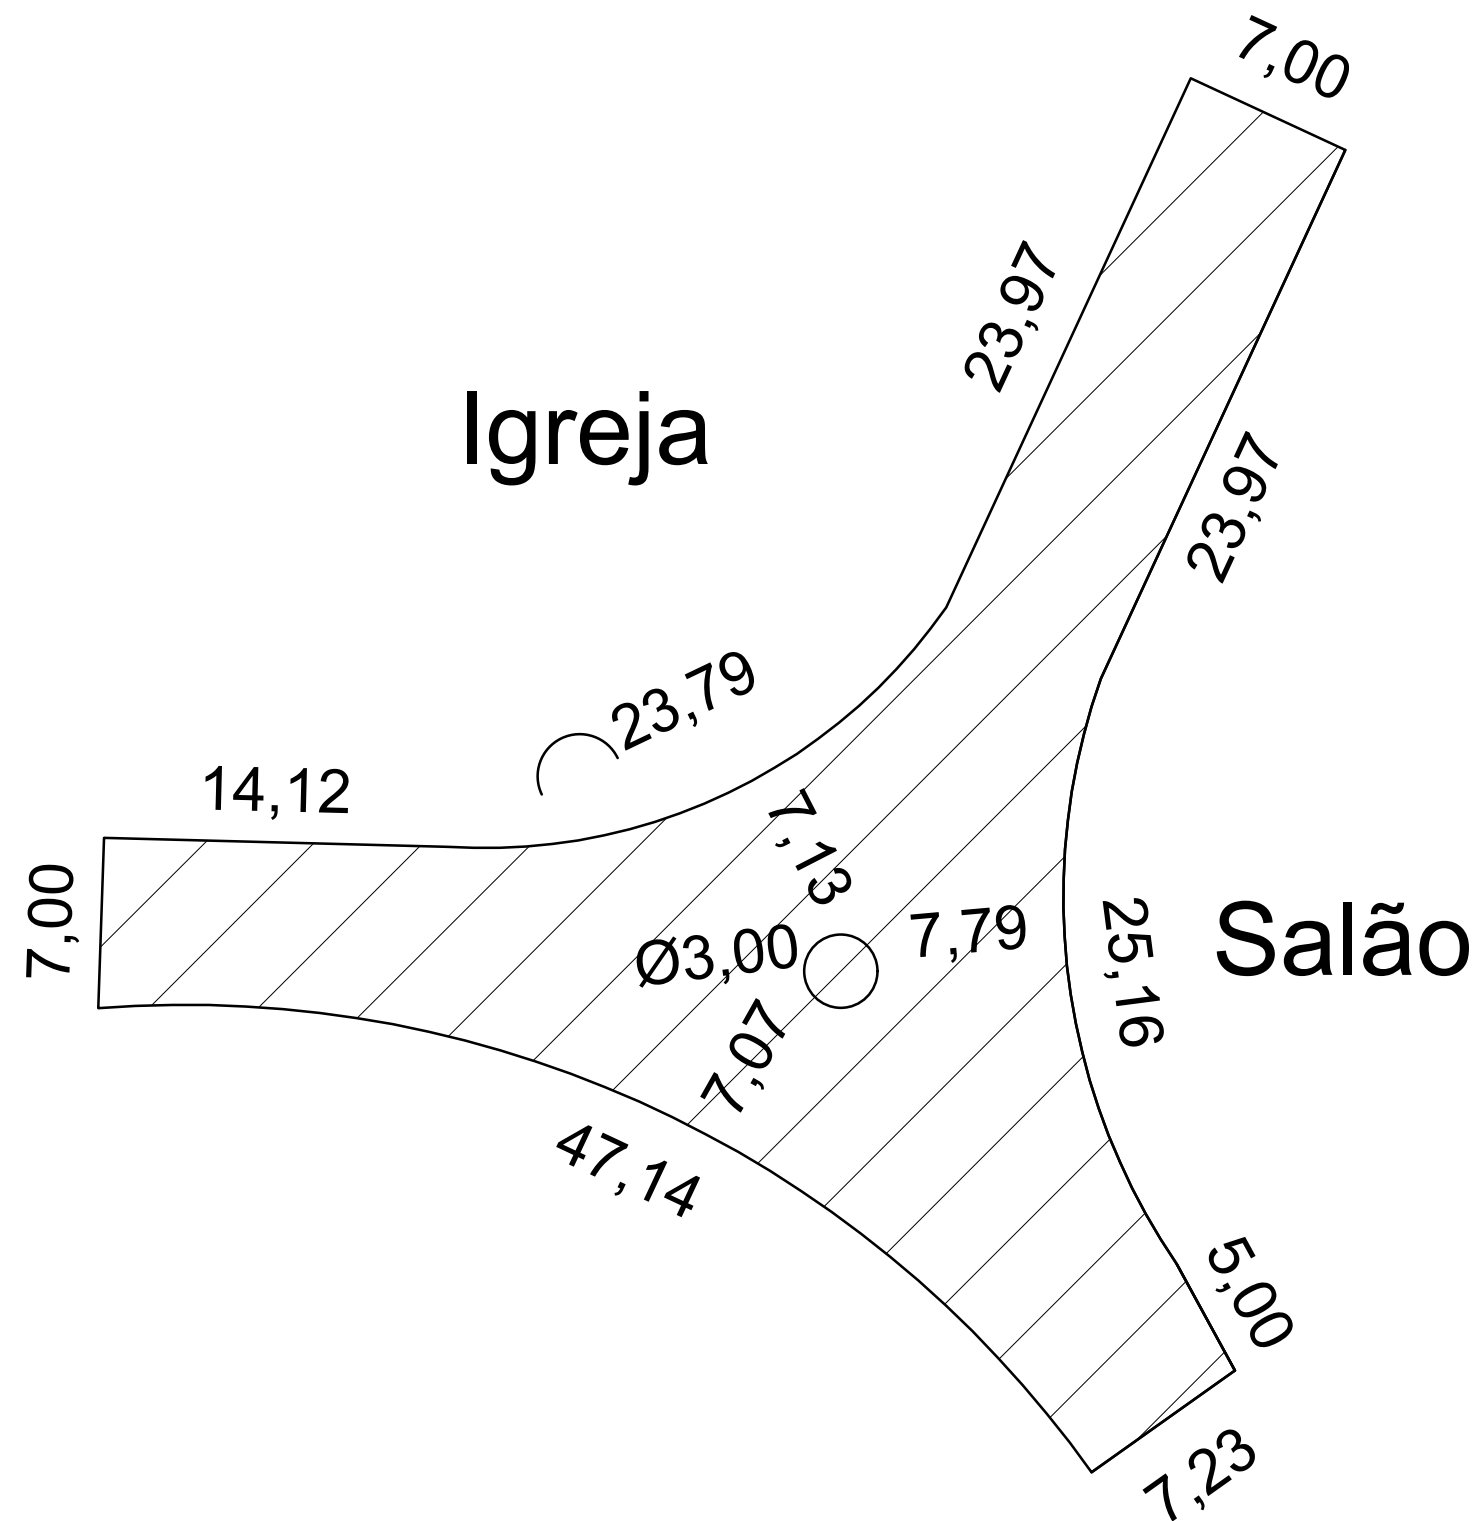

MUNICÍPIO DE CONSTANTINA-RS

FIDELVINO MENEGAZZO
Prefeito Municipal

PROPRIETÁRIO: PREFEITURA MUN. DE CONSTANTINA
OBRA: Pavimentação Asfáltica
LOCAL: Linha Beli
Constantina-RS

RESP. TÉCNICO:

MICHELI DELATORRE
ENG. CIVIL CREA SC 81290-3

GEOMÉTRICO

PRANCHA:

DATA:
03/10/2024

ESCALA:
1:SE

ÁREA:

DESENHO
M.D

02