


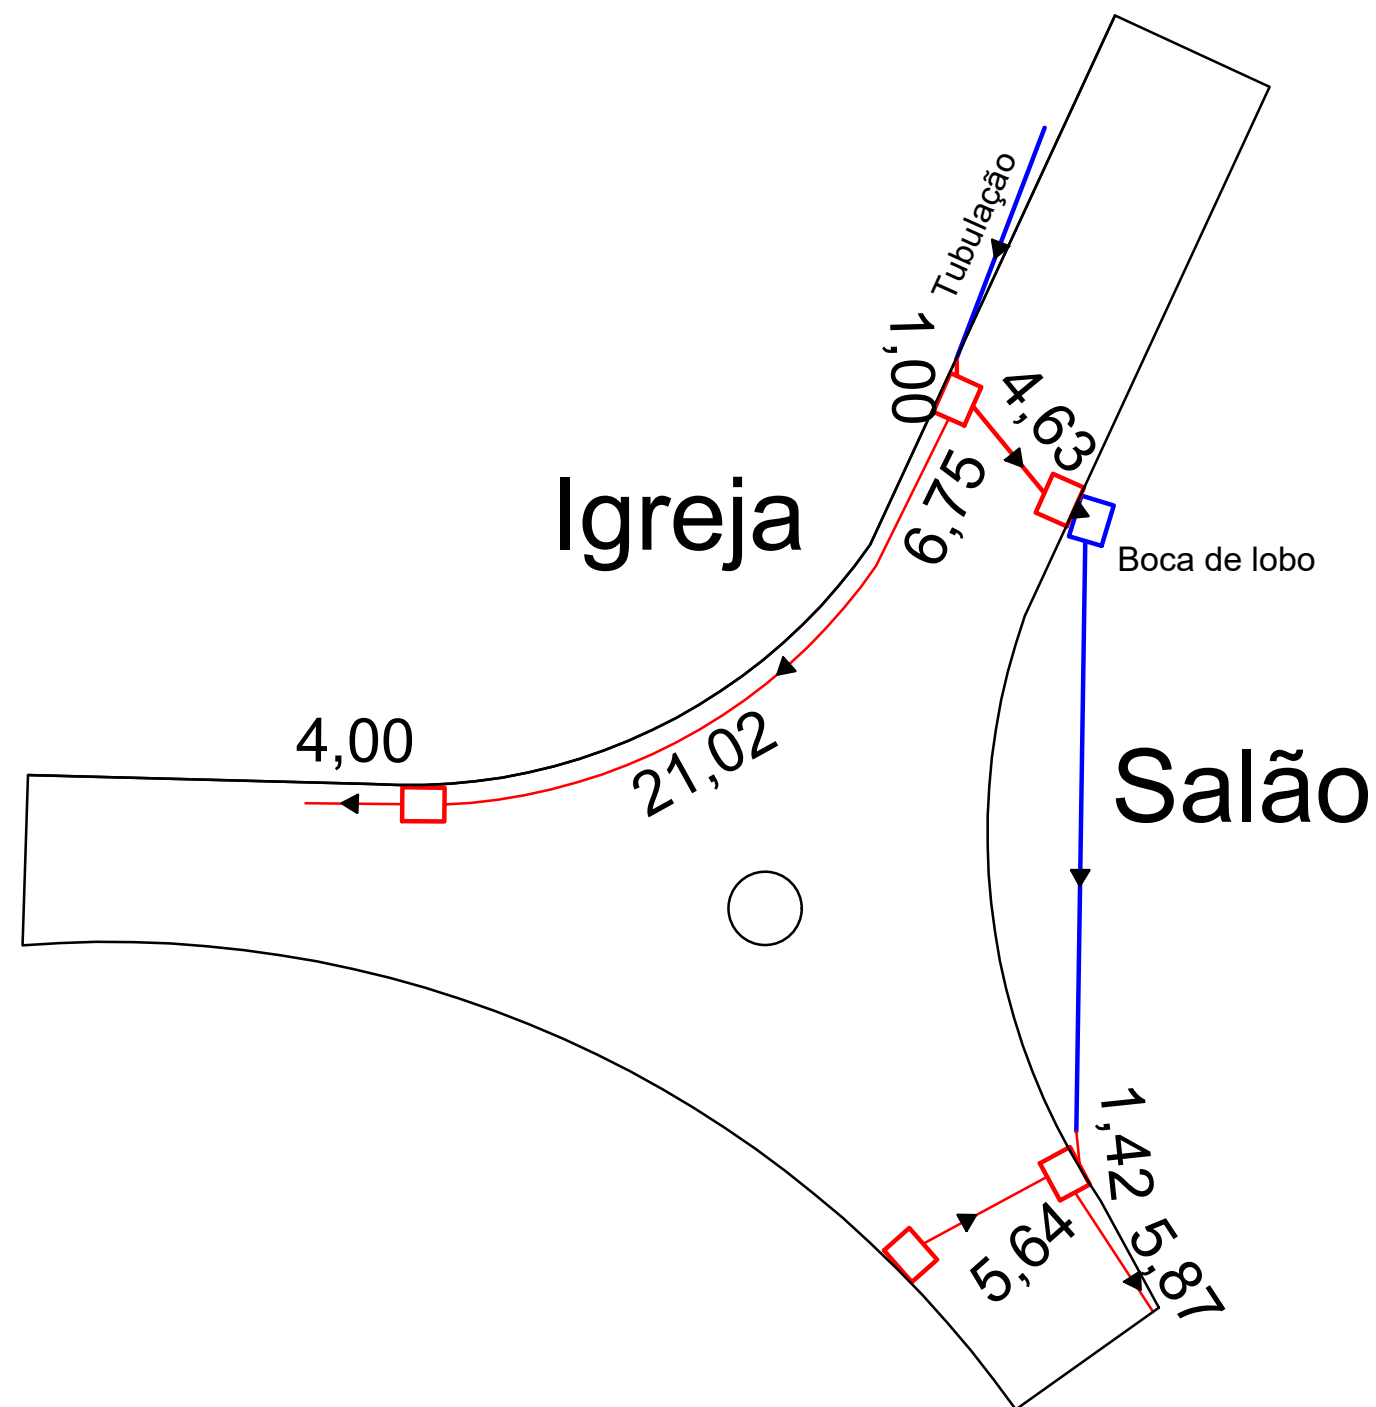

DRENAGEM	
BOCAS DE LOBO EXISTENTES	
BOCAS DE LOBO NOVAS	
TUBULAÇÃO EXISTENTE Ø600MM	
TUBULAÇÃO NOVA Ø600MM	



MUNICÍPIO DE CONSTANTINA-RS

FIDELVINO MENEGAZZO
Prefeito Municipal

PROPRIETÁRIO: PREFEITURA MUN. DE CONSTANTINA
OBRA: Pavimentação Asfáltica
LOCAL: Linha Beli
Constantina-RS

RESP. TÉCNICO:

MICHELI DELATORRE
ENG. CIVIL CREA SC 81290-3

DRENAGEM

PRANCHA:

DATA:
03/10/2024

ESCALA:
1:SE

ÁREA:

DESENHO
M.D

03