


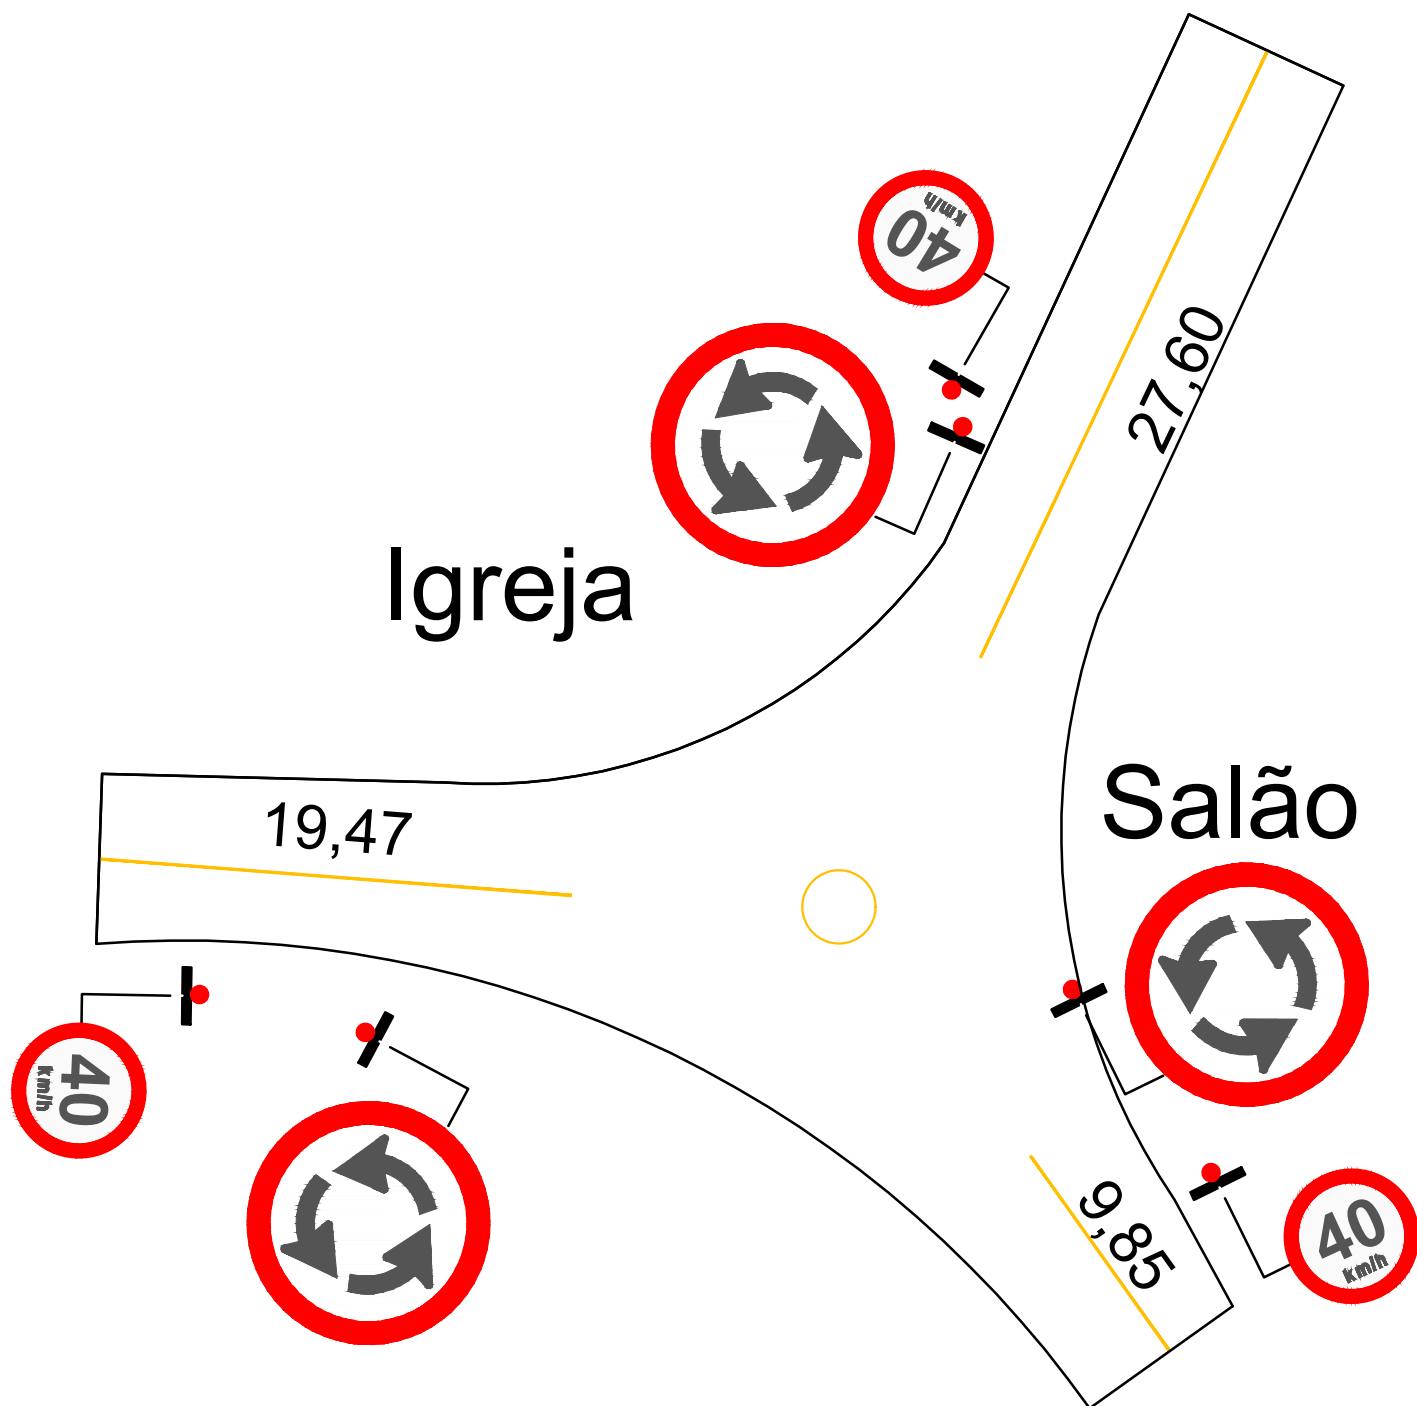

SINALIZAÇÃO VERTICAL

ITEM	QUANTIDADE	EXTENSÃO DO SUPORTE	ÁREA UNITÁRIA	ÁREA TOTAL
Placa de Advertência 50x50cm	0.00	3.50	0.25	0.00
Placa de regulamentação Ø 50cm	6	3.50	0.20	1.2000
Placa de PARE Lado 25 cm	0.00	3.50	0.30	0.00
Placa de esquina 50x25cm	0.00	3.00	0.25	0.00
TOTAIS	6.00		0.00	1.20
Suporte Metálico Ø 2½ 3.50 m		6.0000	6x3,50= 21,00m	
Suporte Metálico Ø 2½ 3.00 m		0.0000		

SINALIZAÇÃO HORIZONTAL

SERVIÇOS	EXTENSÃO	LARGURA	ÁREA
PINTURA LFO-3 (FAIXA DUPLA NO EIXO CONTÍNUA)	64,0100	0,10	6.4010
TOTAL - PINTURA NORMAL			6.40
PINTURA FTP (FAIXA DE PEDESTRES)	0,00	0,40	0.00
PINTURA LRE (FAIXA DE RETENÇÃO)	0,00	0,40	0.00
PINTURA CADEIRANTE - RAMPA DE ACESSIBILIDADE	0,00	1,20	0
TOTAL - PINTURA FAIXAS ESPECIAIS			6,4010
TOTAL DE PINTURAS HORIZONTAIS			0



MUNICÍPIO DE CONSTANTINA-RS

FIDELVINO MENEGAZZO
Prefeito Municipal

PROPRIETÁRIO: PREFEITURA MUN. DE CONSTANTINA
OBRA: Pavimentação Asfáltica
LOCAL: Linha Beli
Constantina-RS

RESP. TÉCNICO:

MICHELI DELATORRE
ENG. CIVIL CREA SC 81290-3

DRENAGEM

PRANCHA:

DATA:
03/10/2024

ESCALA:
1:SE

ÁREA:

DESENHO
M.D

04