


QUADRO DE VOLUMES		
SERVIÇOS	ÁREA (m²)	VOLUME (m³)
CAPA DE ROLAMENTO e=3,00cm	765,36	22,96
BRITA GRADUADA e=16,00cm	765,36	122,46
MACADAME SECO e=20,00cm	765,36	153,07
LOMBADA e=10,00cm	0,47	3,29

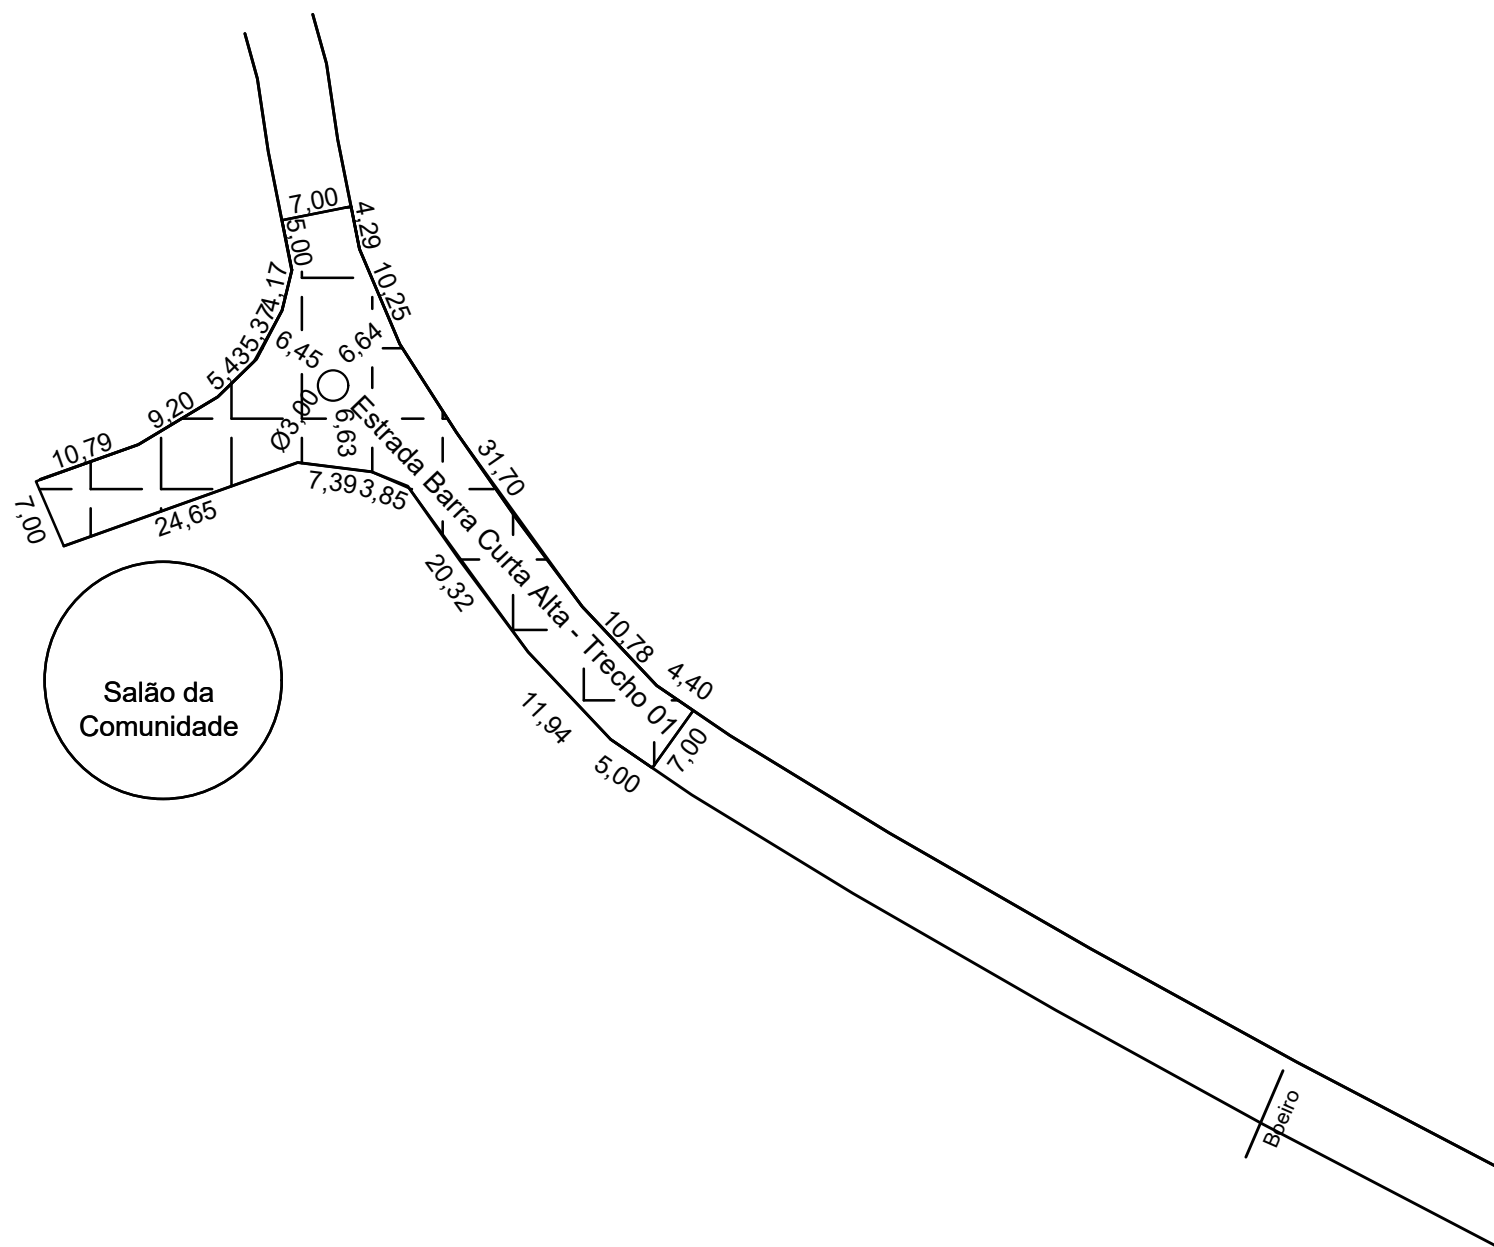

MUNICÍPIO DE CONSTANTINA-RS

FIDELVINO MENEGAZZO
Prefeito Municipal

PROPRIETÁRIO: PREFEITURA MUN. DE CONSTANTINA
OBRA: Pavimentação Asfáltica
LOCAL: Linha Barra Curta Alta
Constantina-RS

RESP. TÉCNICO:

MICHELI DELATORRE
ENG. CIVIL CREA SC 81290-3