


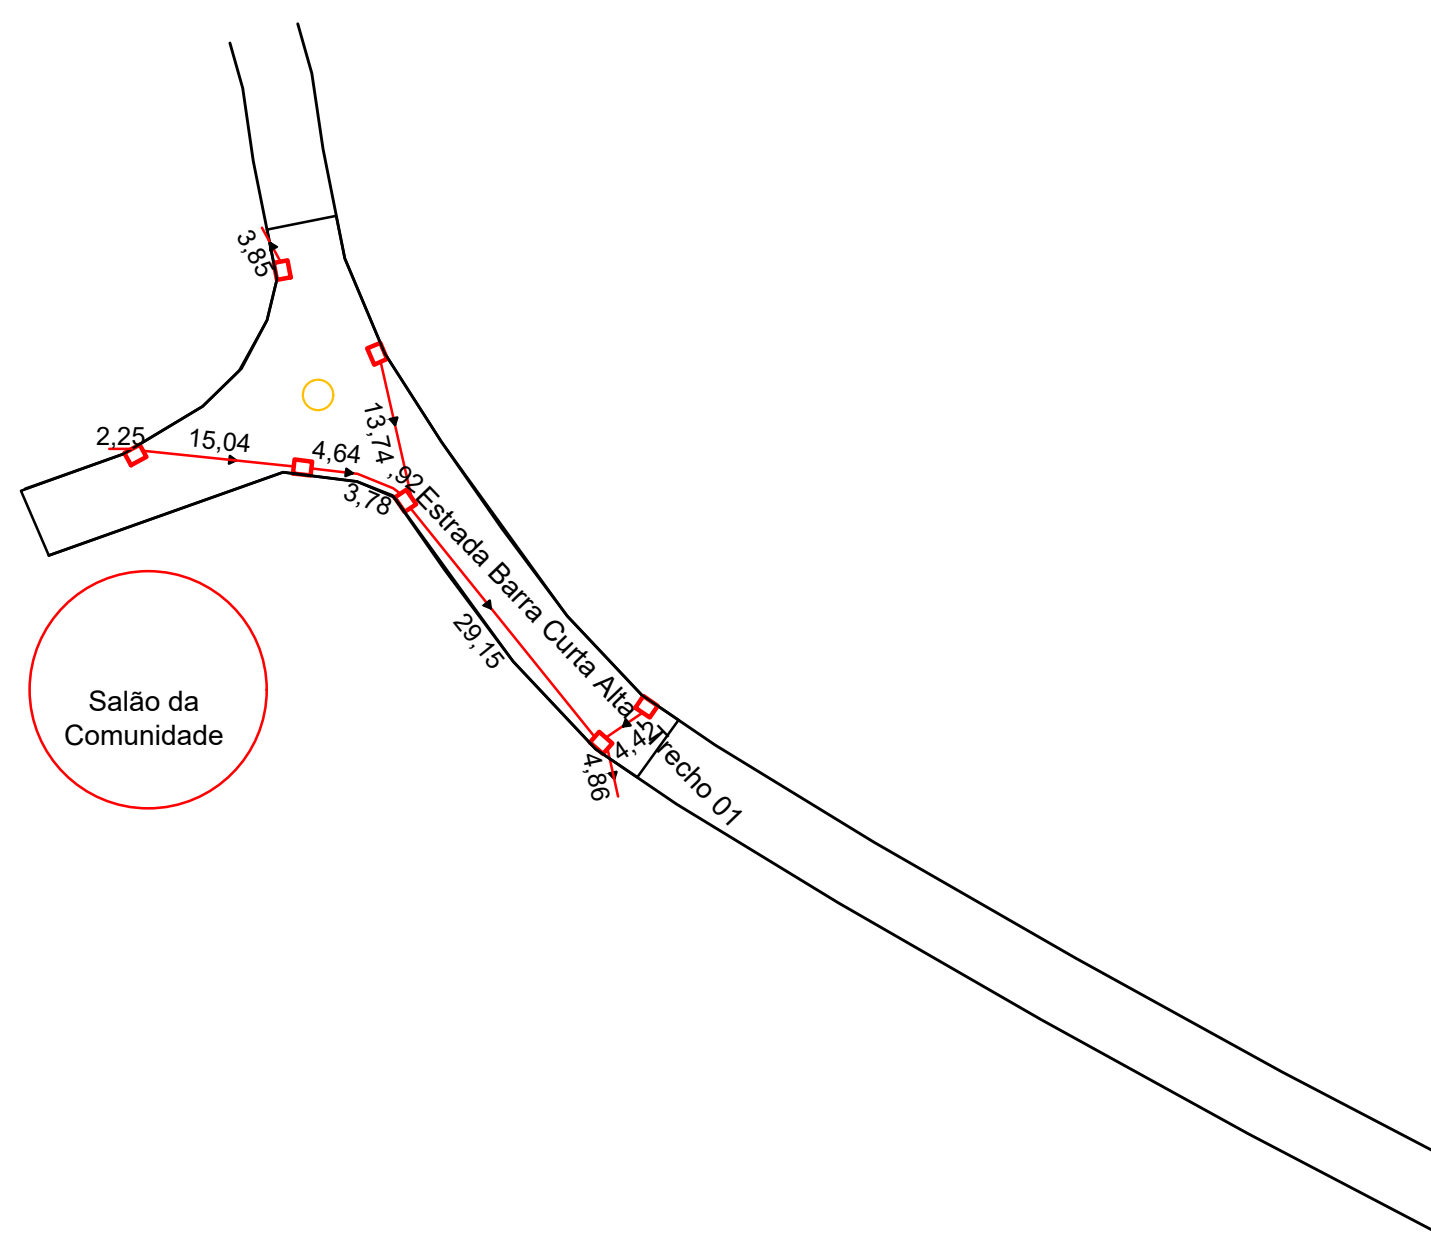

DRENAGEM	
BOCAS DE LOBO EXISTENTES	
BOCAS DE LOBO NOVAS	
TUBULAÇÃO EXISTENTE Ø600MM	
TUBULAÇÃO NOVA Ø600MM	



MUNICÍPIO DE CONSTANTINA-RS

FIDELVINO MENEGAZZO
Prefeito Municipal

PROPRIETÁRIO: PREFEITURA MUN. DE CONSTANTINA
OBRA: Pavimentação Asfáltica
LOCAL: Linha Barra Curta Alta
Constantina-RS

RESP. TÉCNICO:

MICHELI DELATORRE
ENG. CIVIL CREA SC 81290-3

DRENAGEM				PRANCHA:
DATA: 22/10/2024	ESCALA: 1:750	ÁREA:	DESENHO M.D	03