



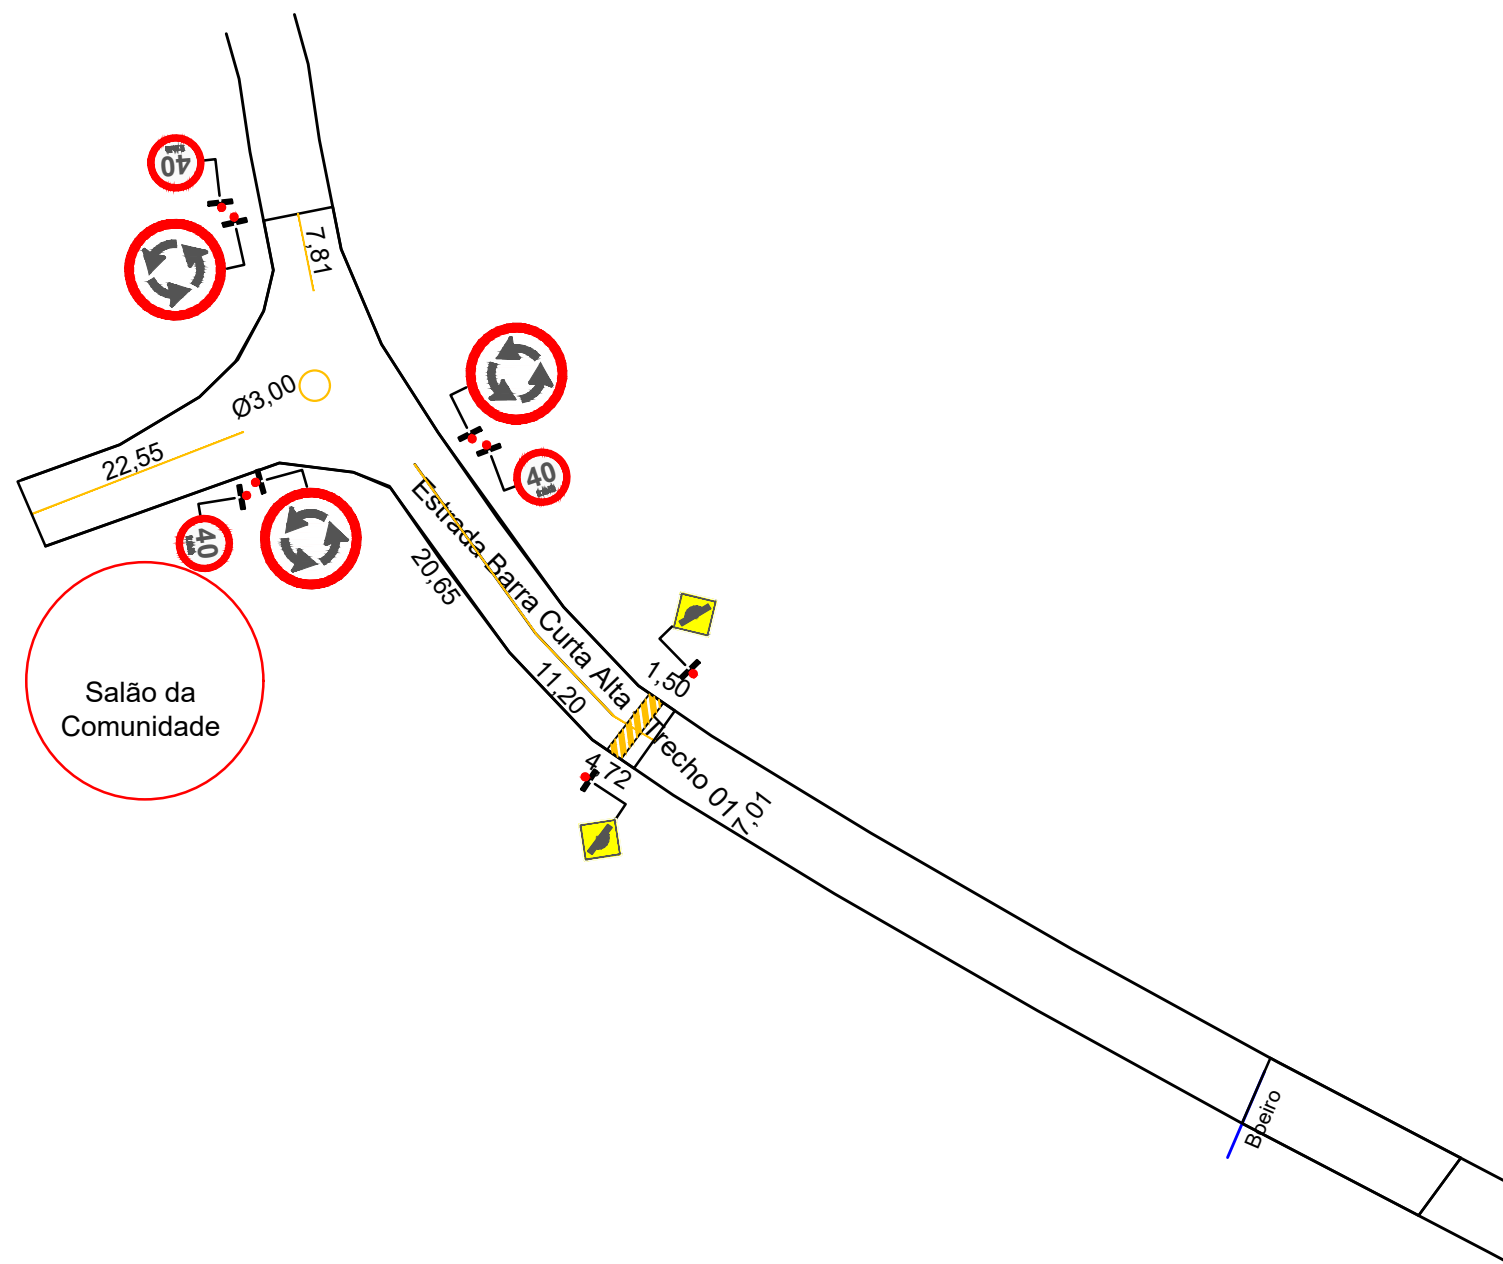

DETALHAMENTO DE SINALIZAÇÃO PARA LOMBADAS

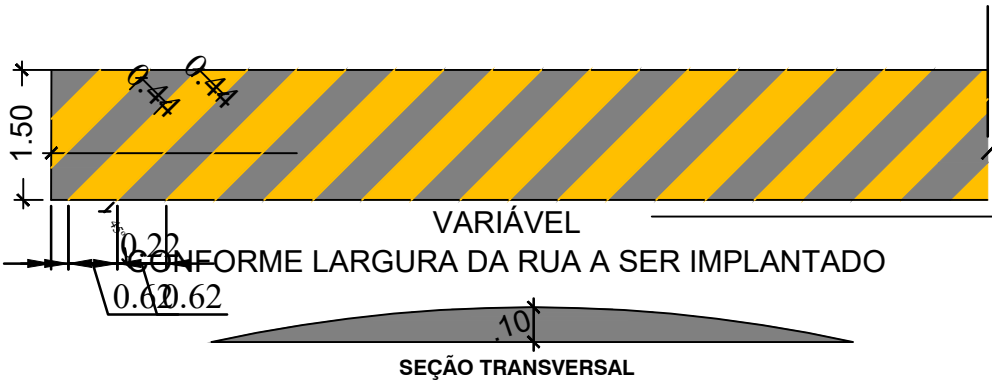

SINALIZAÇÃO VERTICAL				
ITEM	QUANTIDADE	EXTENSÃO DO SUPORTE	ÁREA UNITÁRIA	ÁREA TOTAL
Placa de Advertência 50x50cm	2.00	3.50	0.25	0.50
Placa de regulamentação Ø 50cm	6	3.50	0.20	1.2000
Placa de PARE Lado 25 cm	0.00	3.50	0.30	0.00
Placa de esquina 50x25cm	0.00	3.00	0.25	0.00
TOTAIS	8.00		0.00	1.70
Suporte Metálico Ø 2½ 3.50 m	8.0000	8x3,50= 28,00m		
Suporte Metálico Ø 2½ 3.00 m	0.0000			

SINALIZAÇÃO HORIZONTAL				
SERVIÇOS	EXTENSÃO	LARGURA	ÁREA	
PINTURA LFO-3 (FAIXA DUPLA NO EIXO CONTÍNUA)	66.80	0,10	6.6800	
TOTAL - PINTURA NORMAL			6.68	
PINTURA FTP (FAIXA DE PEDESTRES)	0,00	0,40	0.00	
PINTURA LRE (FAIXA DE RETENÇÃO)	0,00	0,40	0.00	
PINTURA LOMBADA			5,7400	
TOTAL - PINTURA FAIXAS ESPECIAIS			12,4200	
TOTAL DE PINTURAS HORIZONTAIS			0	



MUNICÍPIO DE CONSTANTINA-RS

FIDELVINO MENEGAZZO
Prefeito Municipal

PROPRIETÁRIO: PREFEITURA MUN. DE CONSTANTINA
OBRA: Pavimentação Asfáltica
LOCAL: Linha Barra Curta Alta
Constantina-RS

RESP. TÉCNICO:

MICHELI DELATORRE
ENG. CIVIL CREA SC 81290-3

DRENAGEM

PRANCHA:

DATA:
22/10/2024

ESCALA:
1:750

ÁREA:

DESENHO
M.D

04