


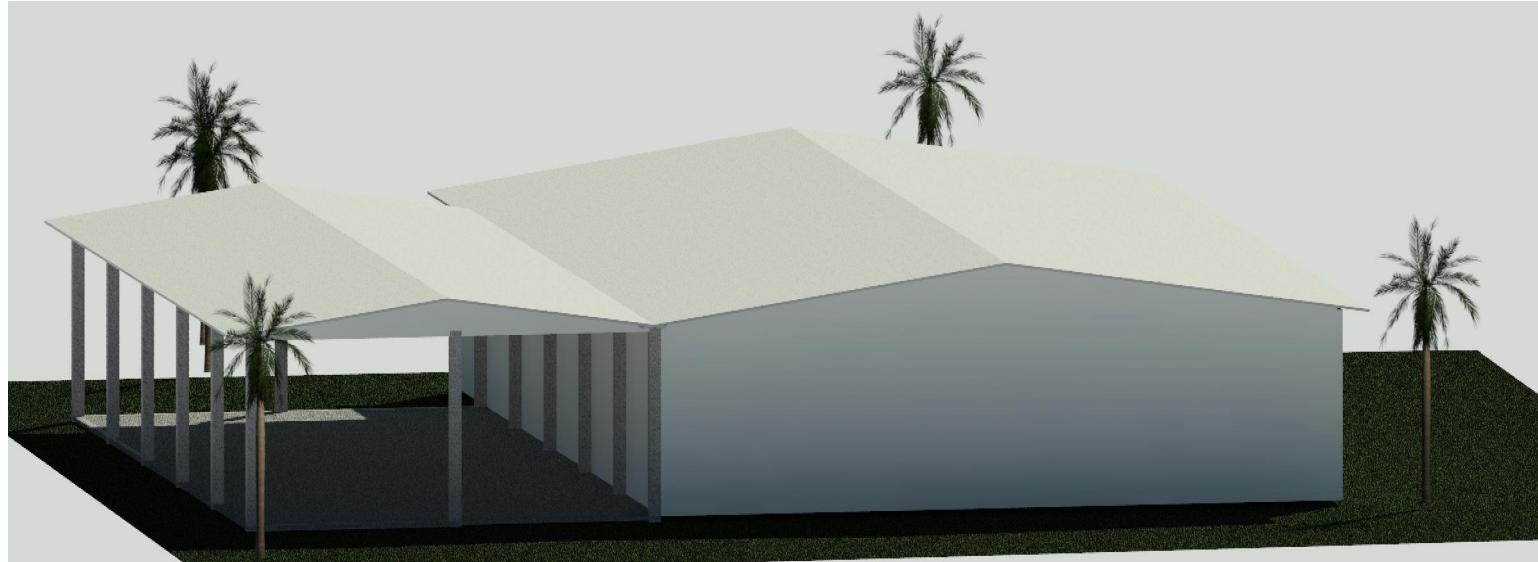

1 -3D-_1
1 : 1

OBRA:

REFORMA SALÃO ALTO PARAÍSO

Linha Alto Paraíso - Constantina/RS

PROPRIETÁRIO:

Salão da Linha Alto Paraíso

DIREITOS AUTORAIS RESERVADOS. LEI 9.610 DE 19.02.98



PROJETO:

PROJETO ARQUITETÔNICO

ASSINATURA DO PROPRIETÁRIO:

Fidelvino Menegazzo
Prefeito Municipal

CONTEÚDO:

RESP. TÉCNICO:

MICHELI DELATORRE
Engenheira Civil CREA/SC : 81290-3
FONE: 054.99951-4839

PROJETO ☒

EXECUÇÃO ☒

PRANCHA:

05

ESCALA:

IND. NO PROJETO

ÁREA TOTAL:

775,15 m²

DATA:

ABRIL/2024