


BOCAS DE LOBO	
	Bocas de Lobo Novas
	Bocas de Lobo Existentes
	Tubulação nova
	Tubulação Existente

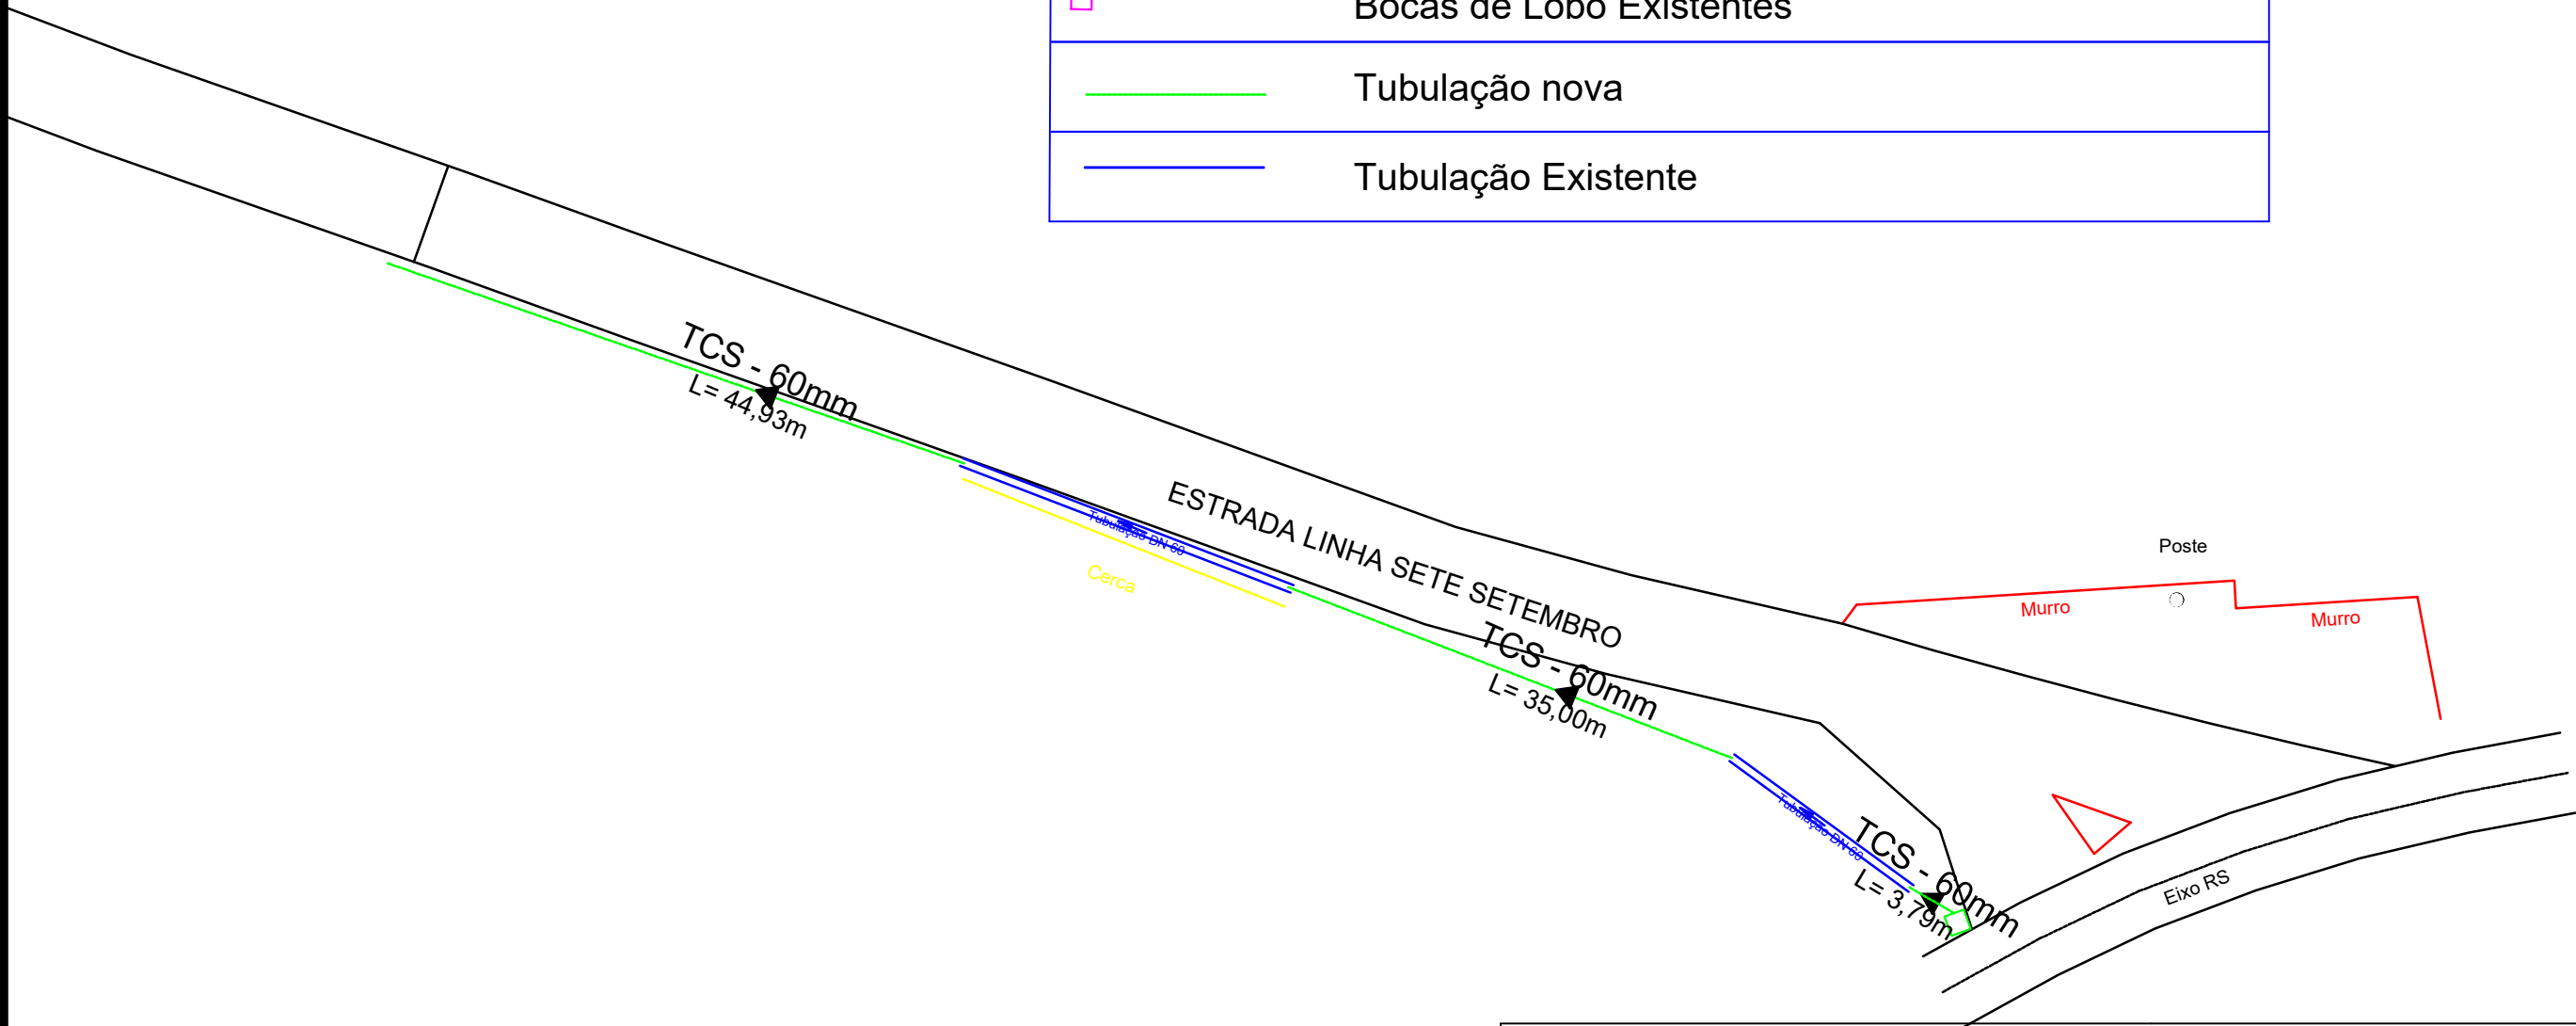

		MUNICÍPIO DE CONSTANTINA-RS	
		FIDELVINO MENEGAZZO Prefeito Municipal	
PROPRIETÁRIO: PREFEITURA MUN. DE CONSTANTINA OBRA: Pavimentação Asfáltica LOCAL: Linha Sete Setembro Constantina-RS		RESP. TÉCNICO: MICHELI DELATORRE ENG. CIVIL CREA SC 81290-3	
DRENAGEM			PRANCHA:
DATA: 30/07/2024	ESCALA: 1:SE	ÁREA:	DESENHO M.D
			02