




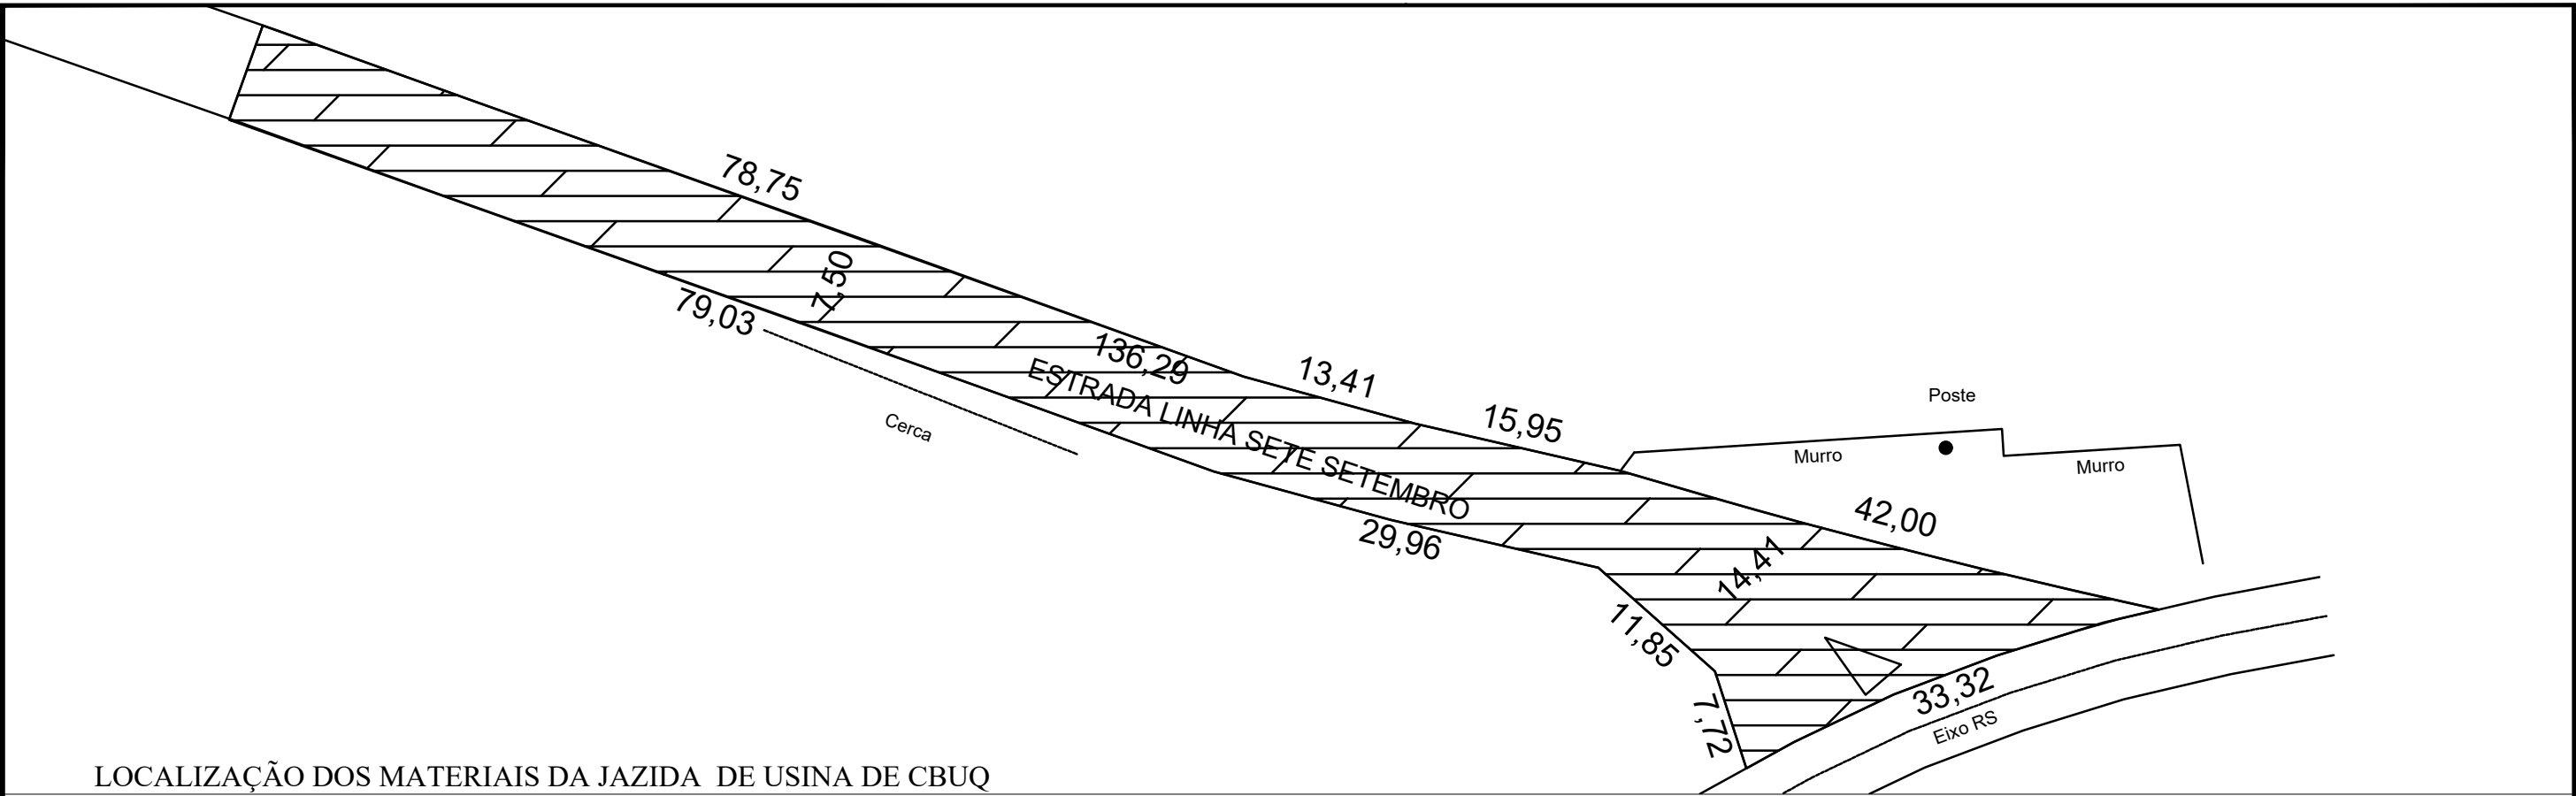

LOCALIZAÇÃO DOS MATERIAIS DA JAZIDA DE USINA DE CBUQ

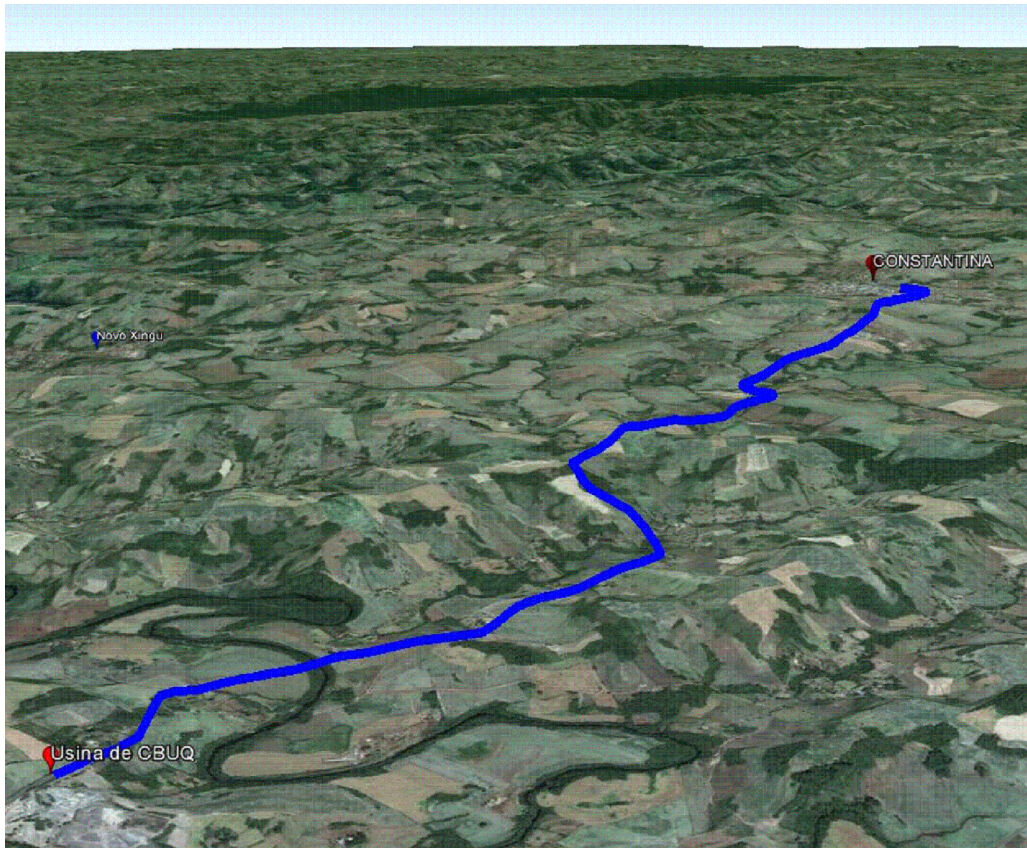

DMT - ESTRADA ASFALTADA = 18,00Km

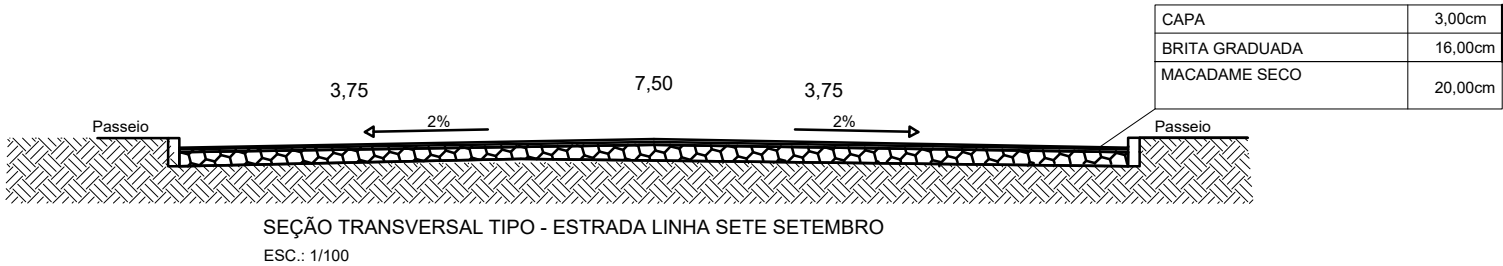

QUADRO DE VOLUMES	
SERVIÇOS	VOLUME
CAMADA DE CAPA DE ROLAMENTO e=3,00cm	36,43
BRITA GRADUADA e=16,00cm	194,31
MACADAME e=20,00cm	242,89

QUADRO DE ÁREAS - TRECHO 02			
	ÁREA (m²)	COMPRIMENTO (m)	LARG. MÉDIA (m)
ESTRADA LINHA SETE SETEMBRO	1.214,47	136,29	7,50



MUNICÍPIO DE CONSTANTINA-RS

FIDELVINO MENEGAZZO
Prefeito Municipal

PROPRIETÁRIO: PREFEITURA MUN. DE CONSTANTINA
OBRA: Pavimentação Asfáltica
LOCAL: Linha Sete Setembro
Constantina-RS

RESP. TÉCNICO:

MICHELI DELATORRE
ENG. CIVIL CREA SC 81290-3

GEOMÉTRICO

DATA:
30/07/2024

ESCALA:
1:SE

ÁREA:

DESENHO
M.D

PRANCHA:

01