



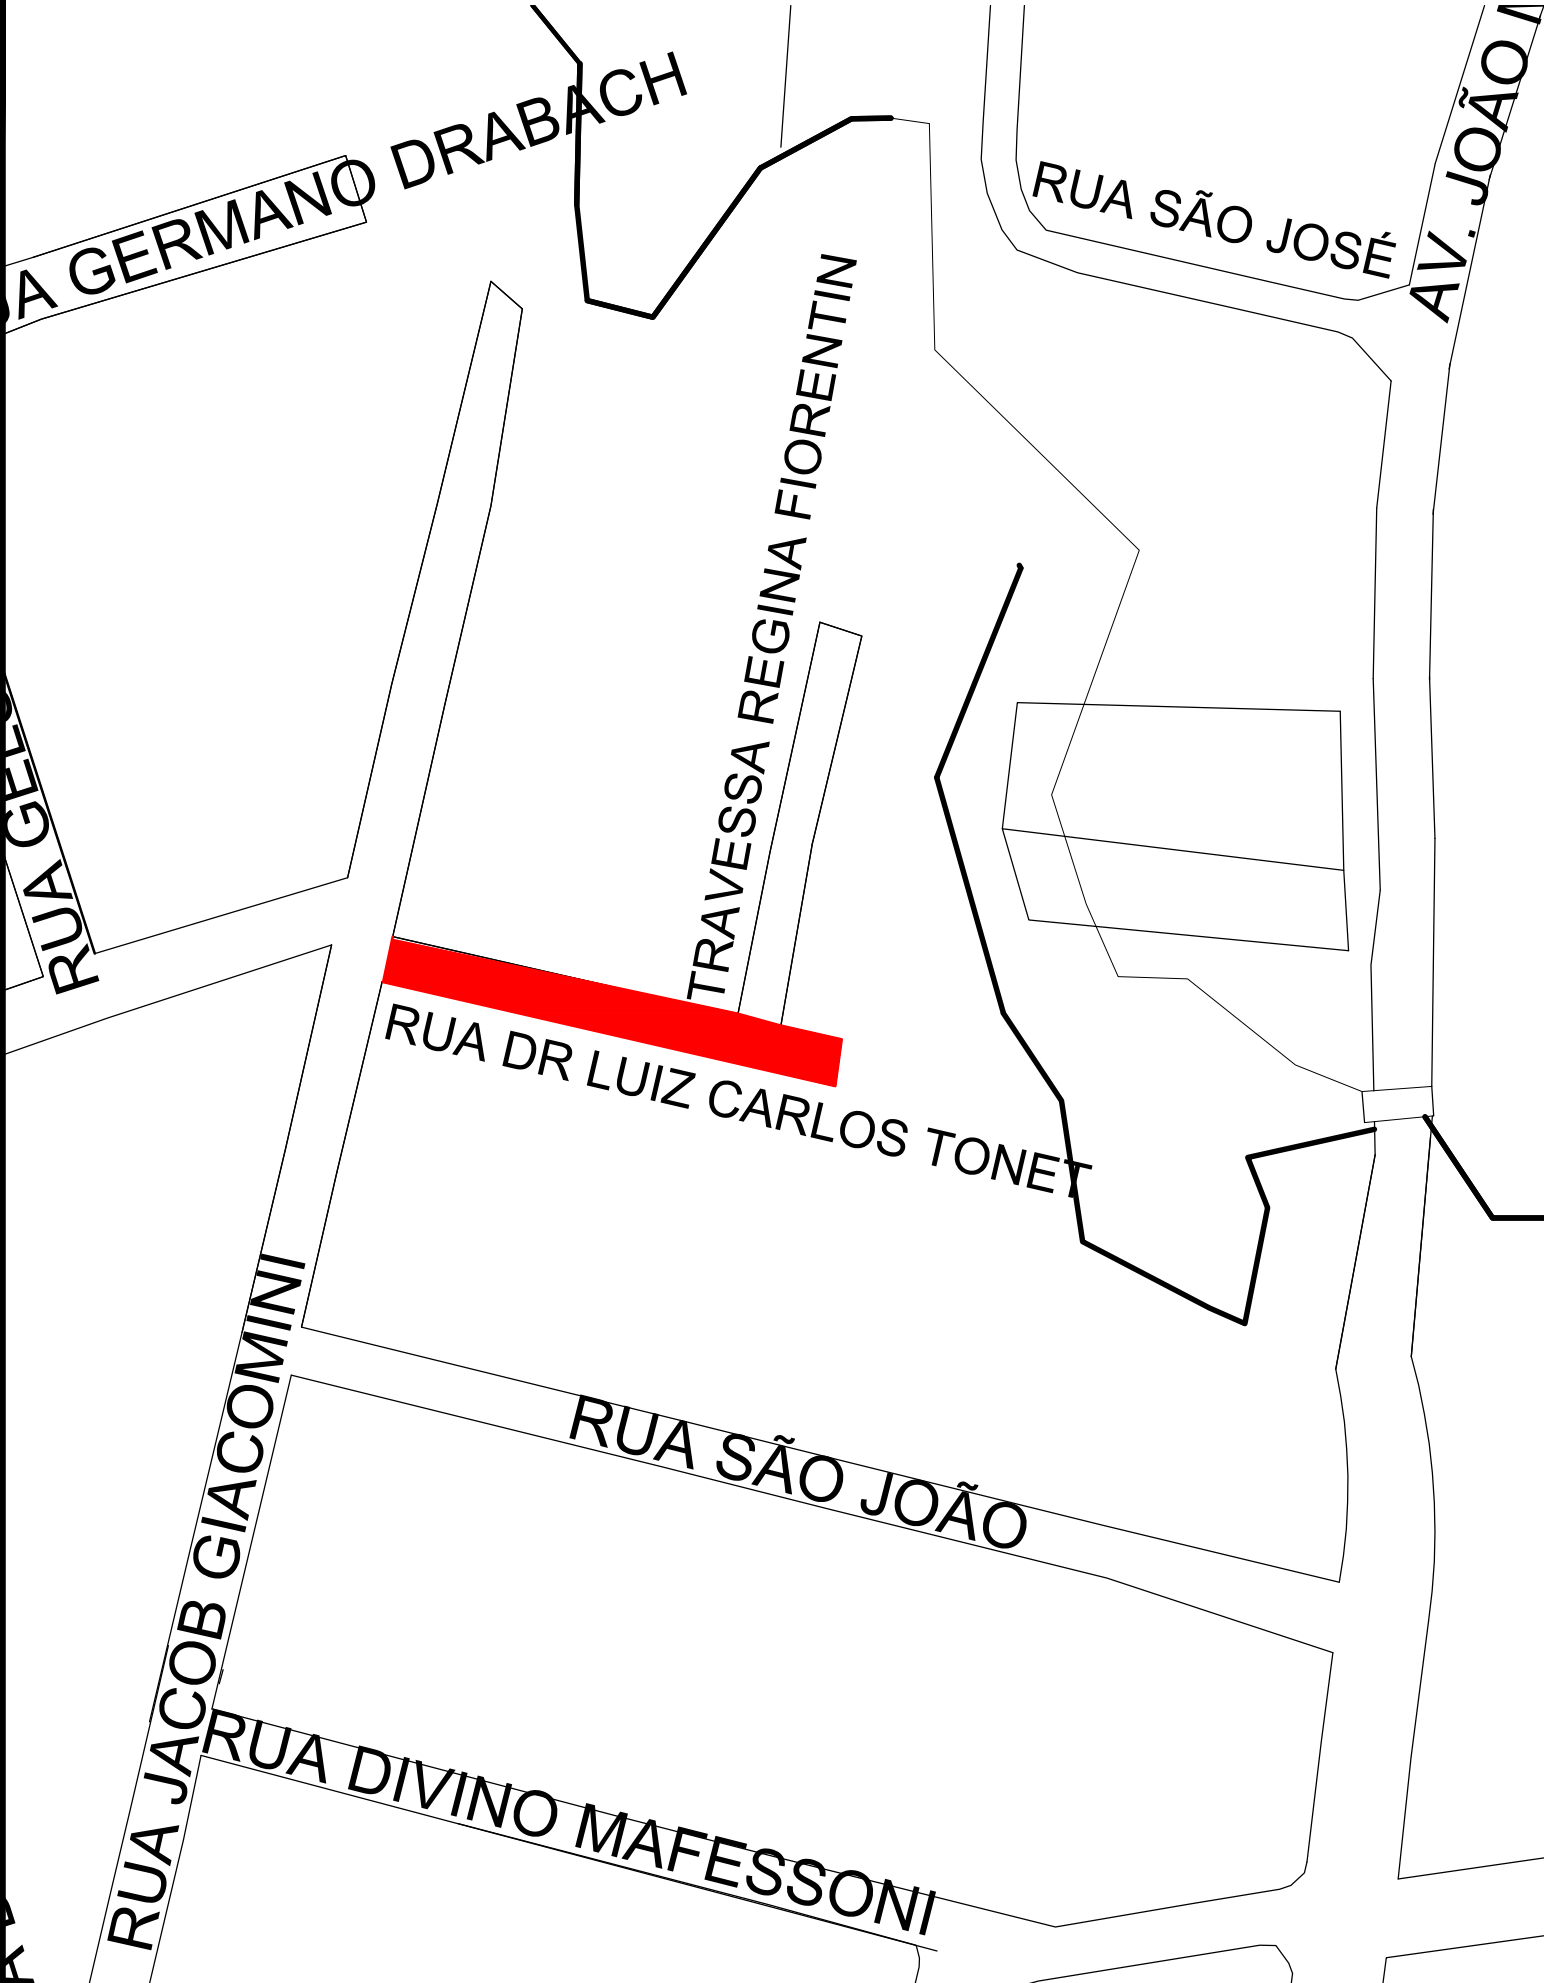

LOCALIZAÇÃO DOS MATERIAIS DA JAZIDA DE USINA DE CBUQ

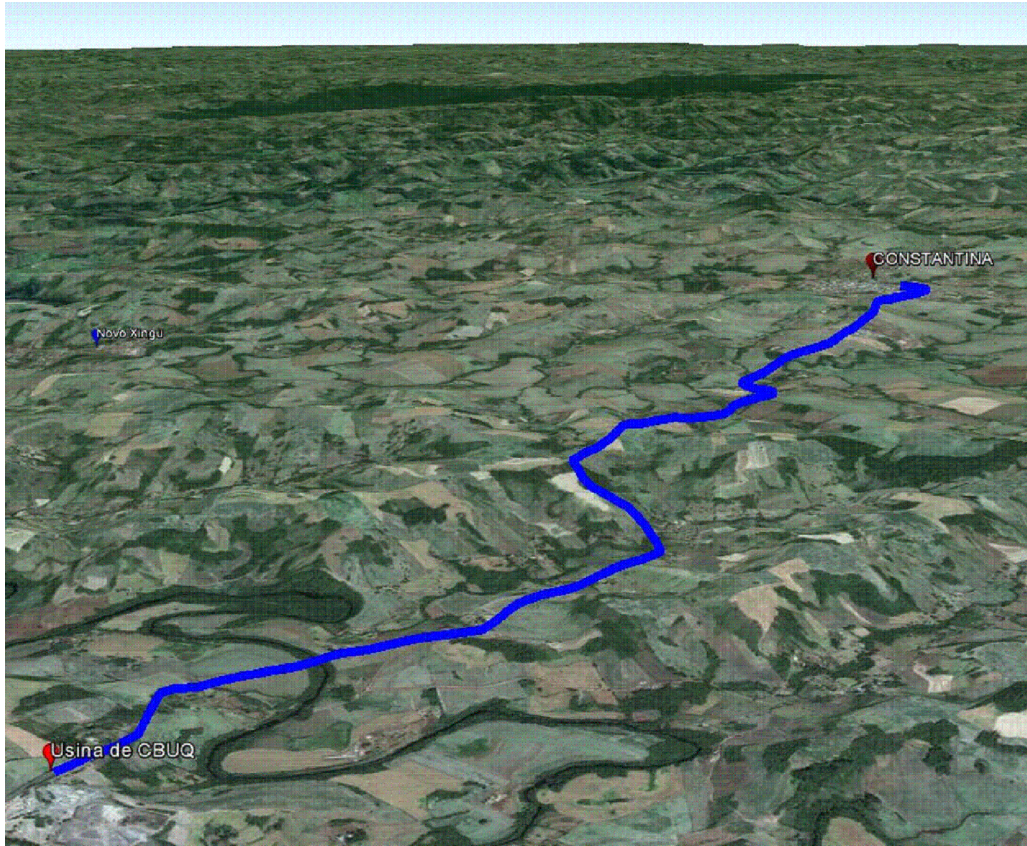

DMT - ESTRADA ASFALTADA = 18,00Km

		MUNICÍPIO DE CONSTANTINA-RS	
		FIDELVINO MENEGAZZO Prefeito Municipal	
PROPRIETÁRIO: PREFEITURA MUN. DE CONSTANTINA OBRA: REPERFILAMENTO LOCAL: Continuação Rua Dr. Luiz Carlos Tonet Constantina-RS		RESP. TÉCNICO: MICHELI DELATORRE ENG. CIVIL CREA SC 81290-3	
MAPA GERAL		PRANCHA:	
DATA: 12/07/2024	ESCALA: 1:SE	ÁREA:	DESENHO M.D
			01