



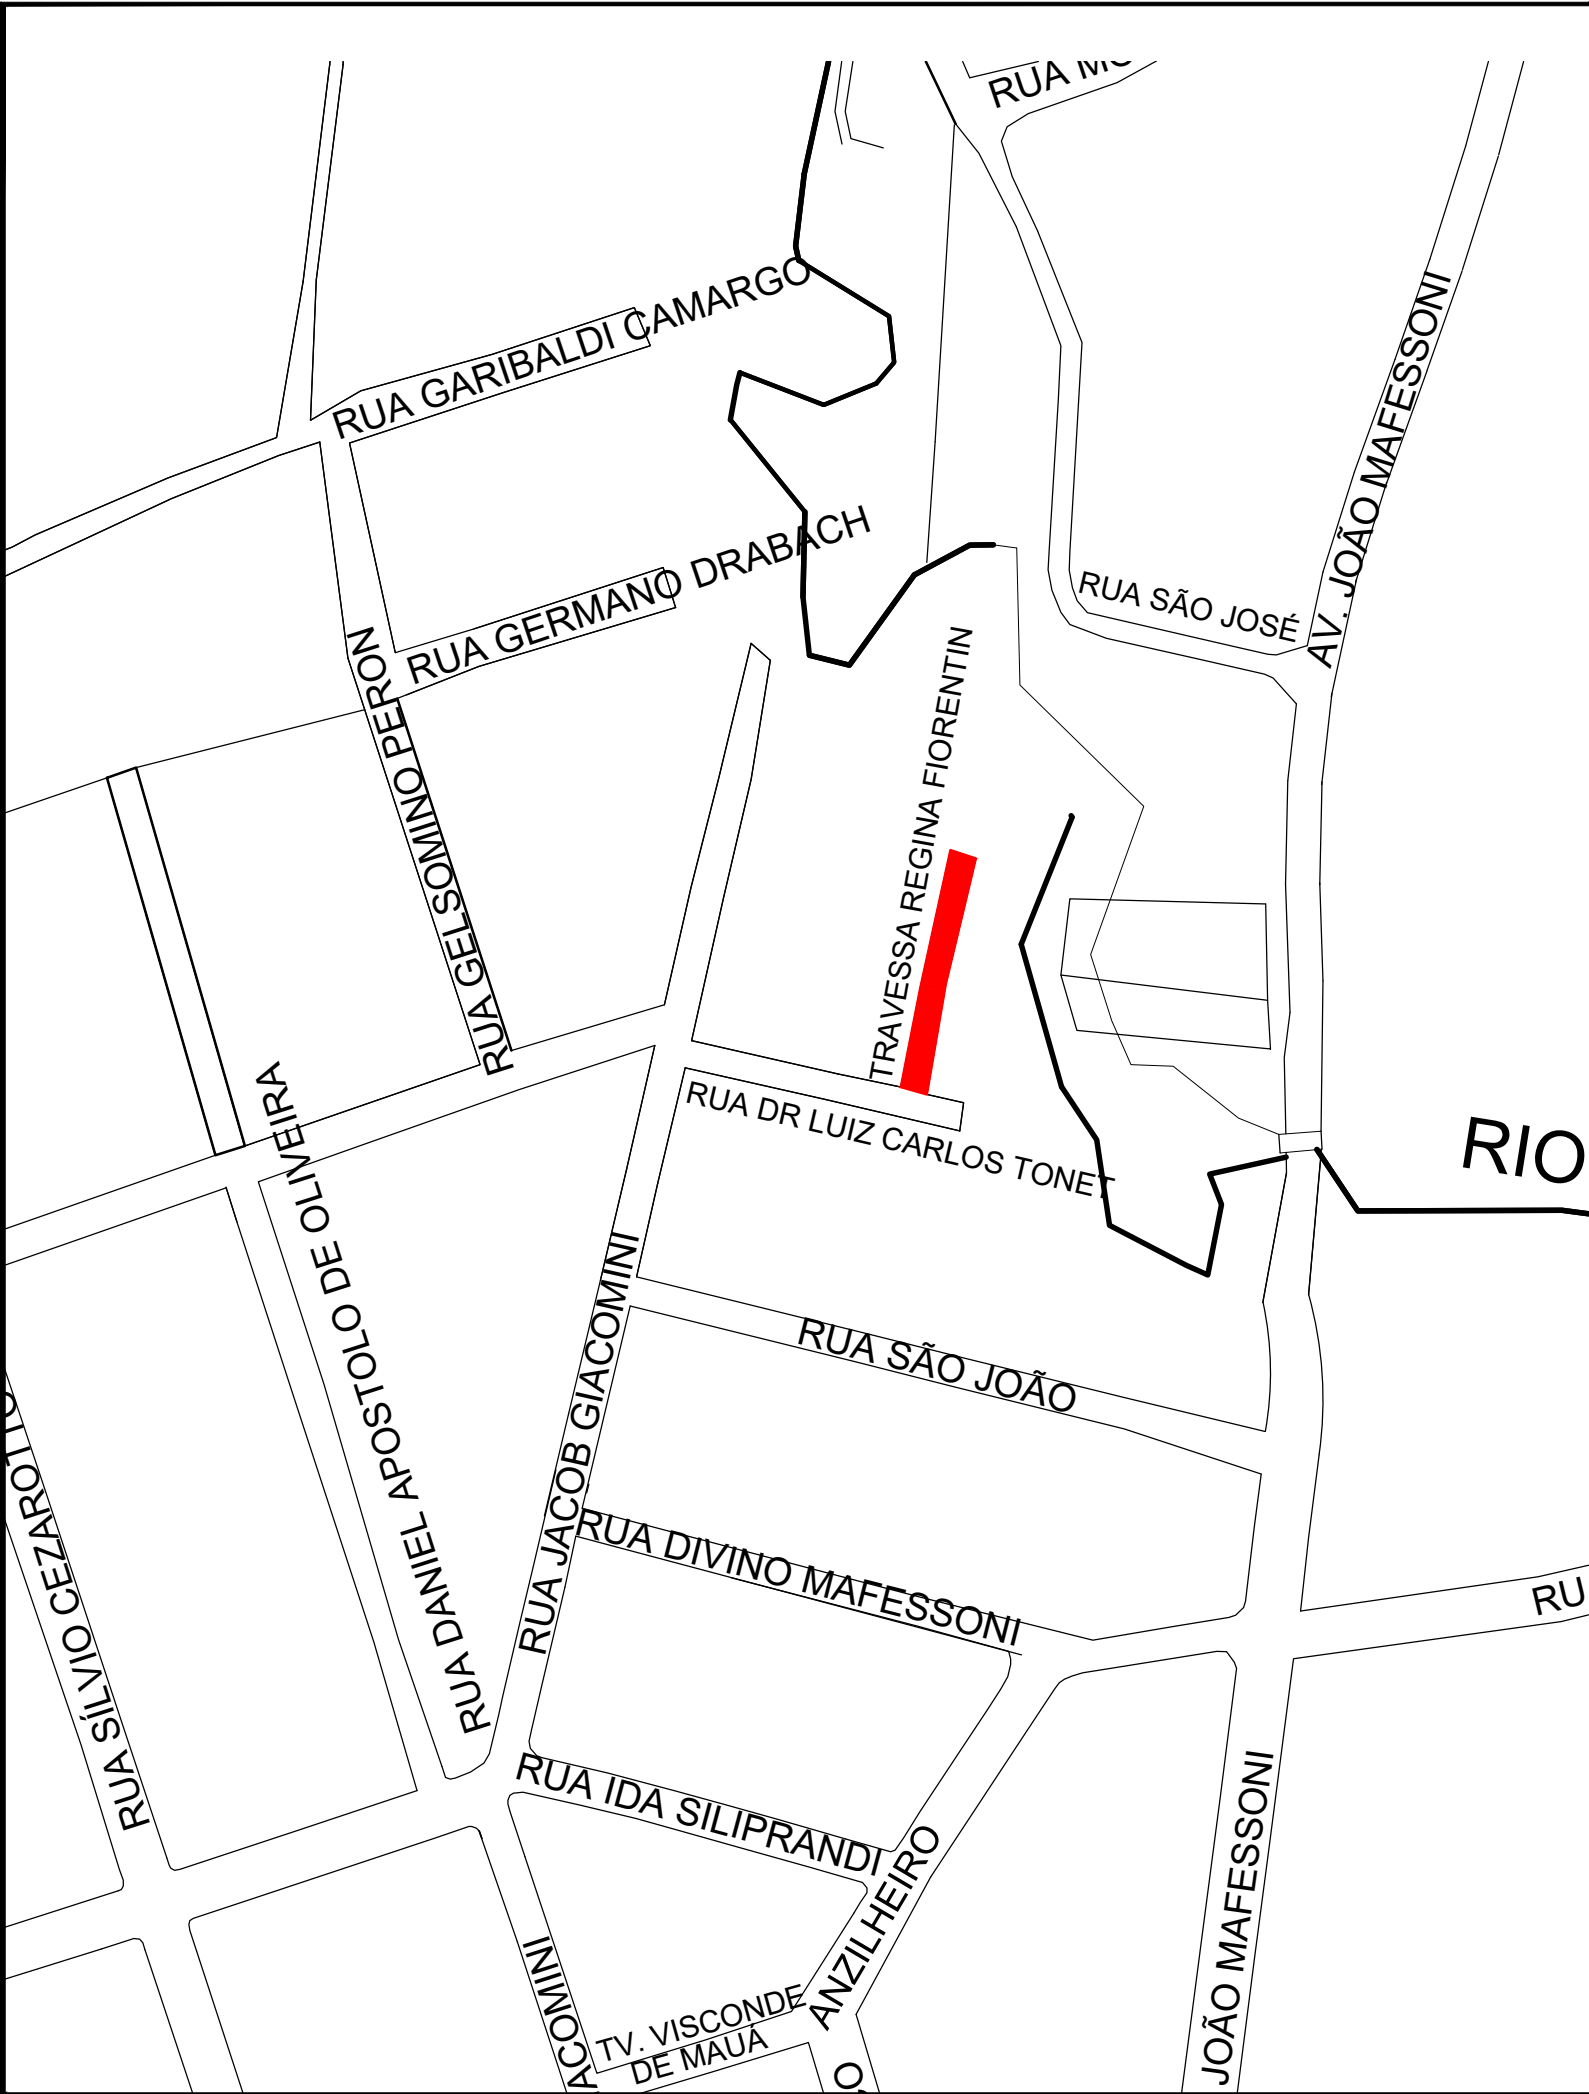

LOCALIZAÇÃO DOS MATERIAIS DA JAZIDA DE USINA DE CBUQ

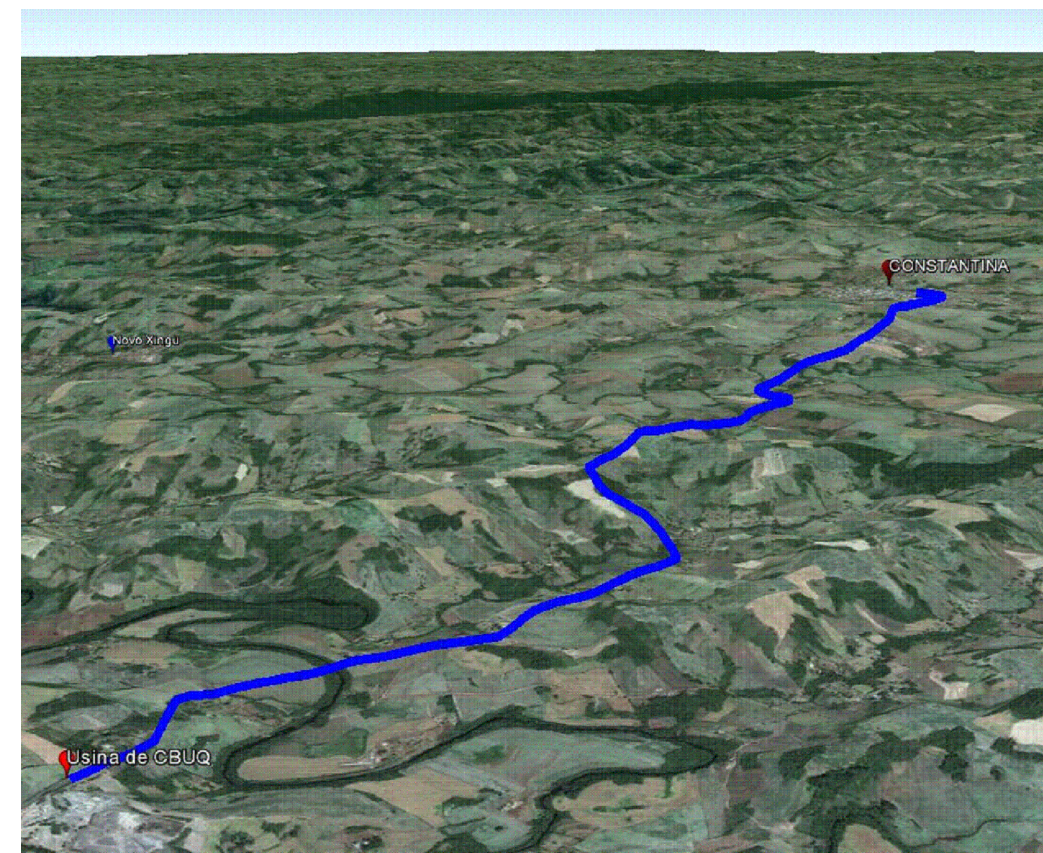

DMT - ESTRADA ASFALTADA = 18,00Km



MUNICÍPIO DE CONSTANTINA-RS

FIDELVINO MENEGAZZO
Prefeito Municipal

PROPRIETÁRIO: PREFEITURA MUN. DE CONSTANTINA
OBRA: REPERFILAMENTO
LOCAL: Travessa Regina Fiorentin
Constantina-RS

RESP. TÉCNICO:

MICHELI DELATORRE
ENG. CIVIL CREA SC 81290-3

MAPA GERAL

PRANCHA:

DATA:
12/07/2024

ESCALA:
1:SE

ÁREA:

DESENHO
M.D

01