



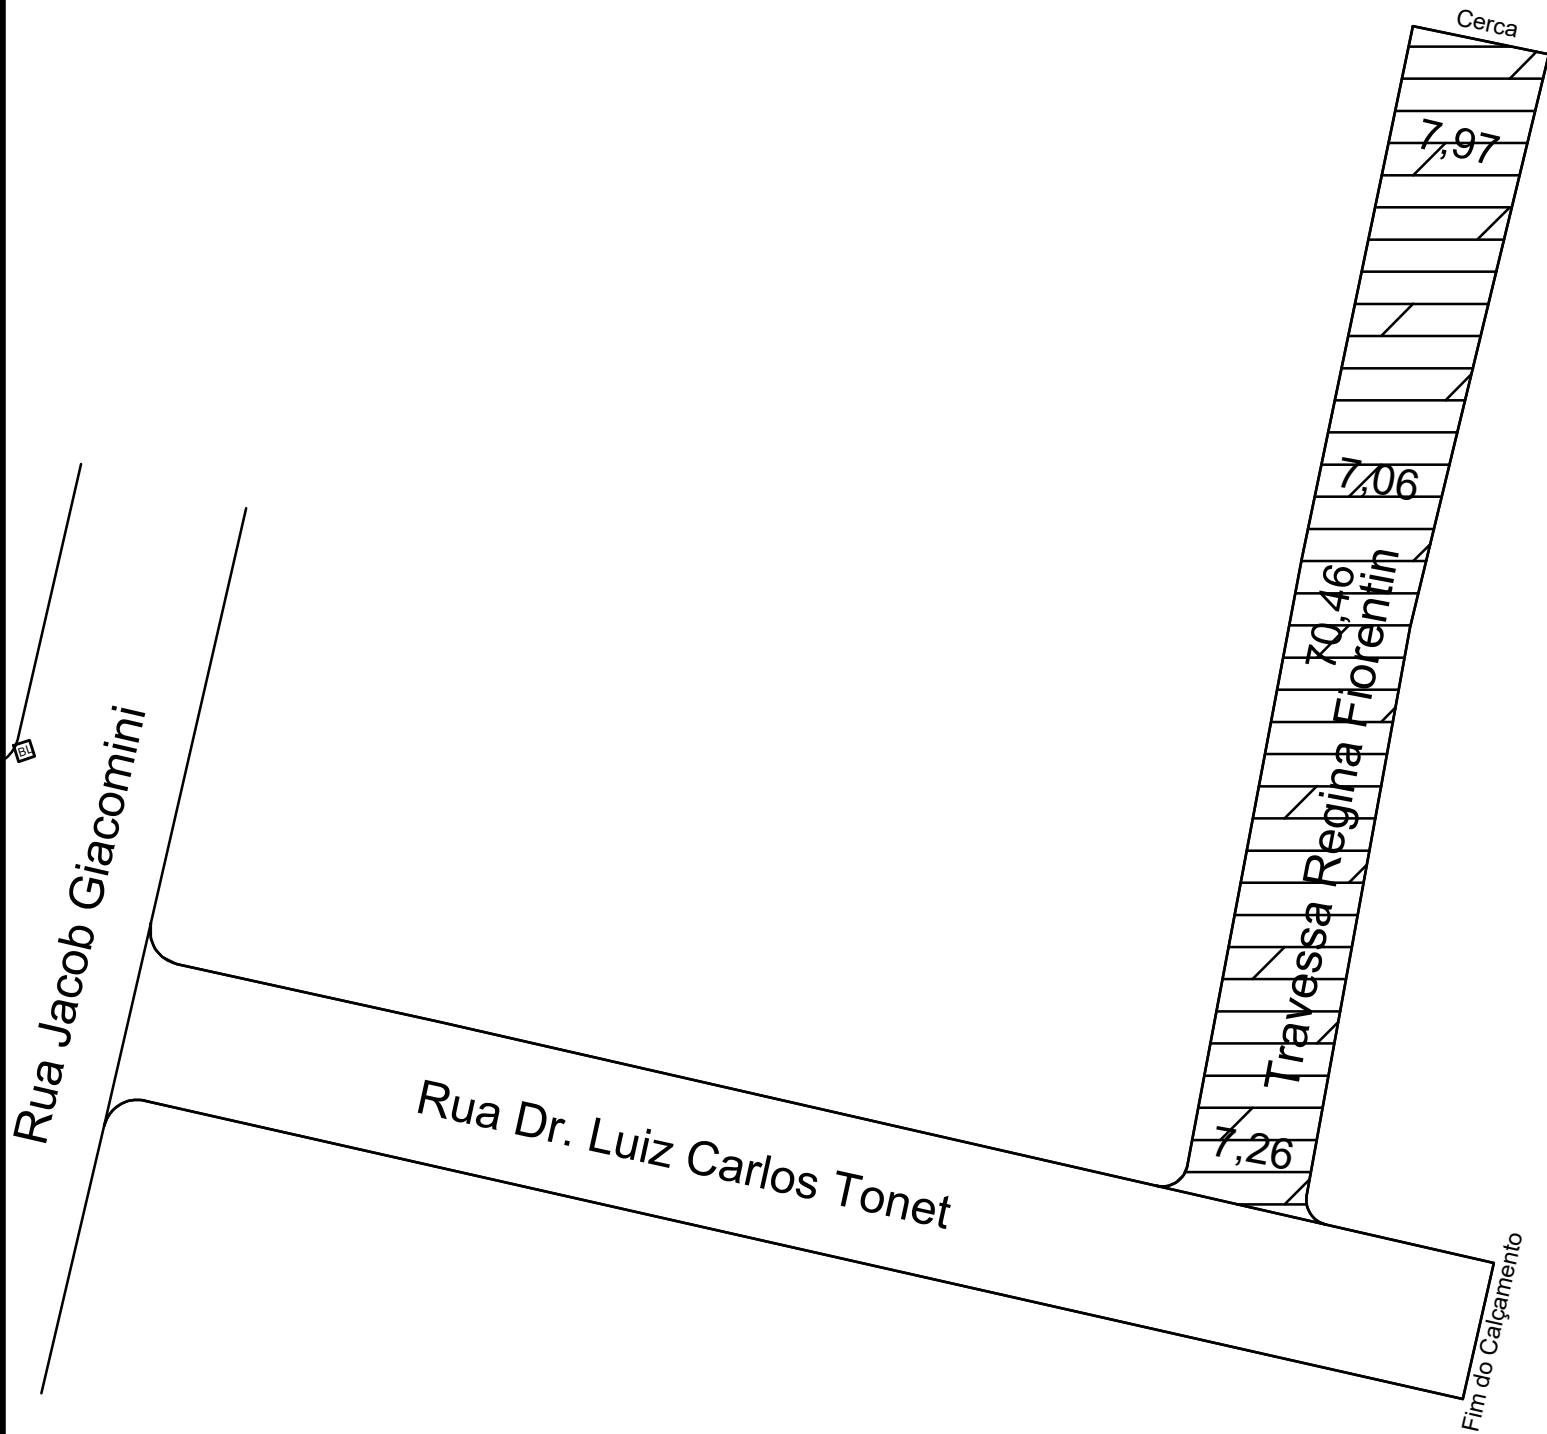

QUADRO DE VOLUMES TRAVESSA REGINA FIORENTIN	
SERVIÇOS	VOLUME
CAMADA DE REPERFILAGEM e=3,00cm	15,71

QUADRO DE ÁREAS - TRAVESSA REGINA FIORENTIN			
	ÁREA (m²)	COMPRIMENTO (m)	LARG. MÉDIA (m)
RUA SÃO JOSÉ REPERFILAGEM	523,70	70,46	7,43

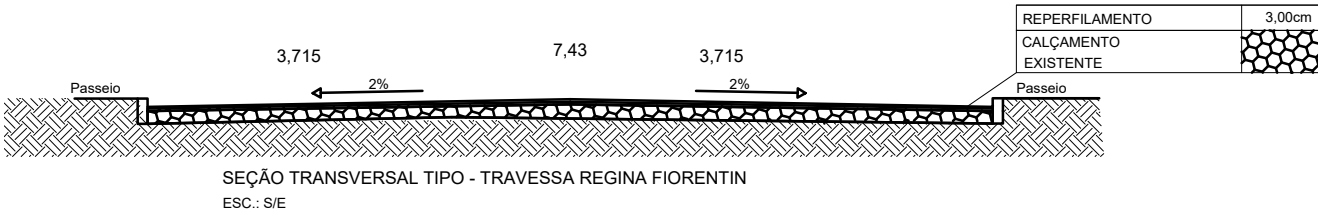

MUNICÍPIO DE CONSTANTINA-RS

FIDELVINO MENEGAZZO
Prefeito Municipal

PROPRIETÁRIO: PREFEITURA MUN. DE CONSTANTINA
OBRA: REPERFILAMENTO
LOCAL: Travessa Regina Fiorentin
Constantina-RS

RESP. TÉCNICO:

MICHELI DELATORRE
ENG. CIVIL CREA SC 81290-3

GEOMÉTRICO				PRANCHA:
DATA: 12/07/2024	ESCALA: S/E	ÁREA:	DESENHO M.D	02