


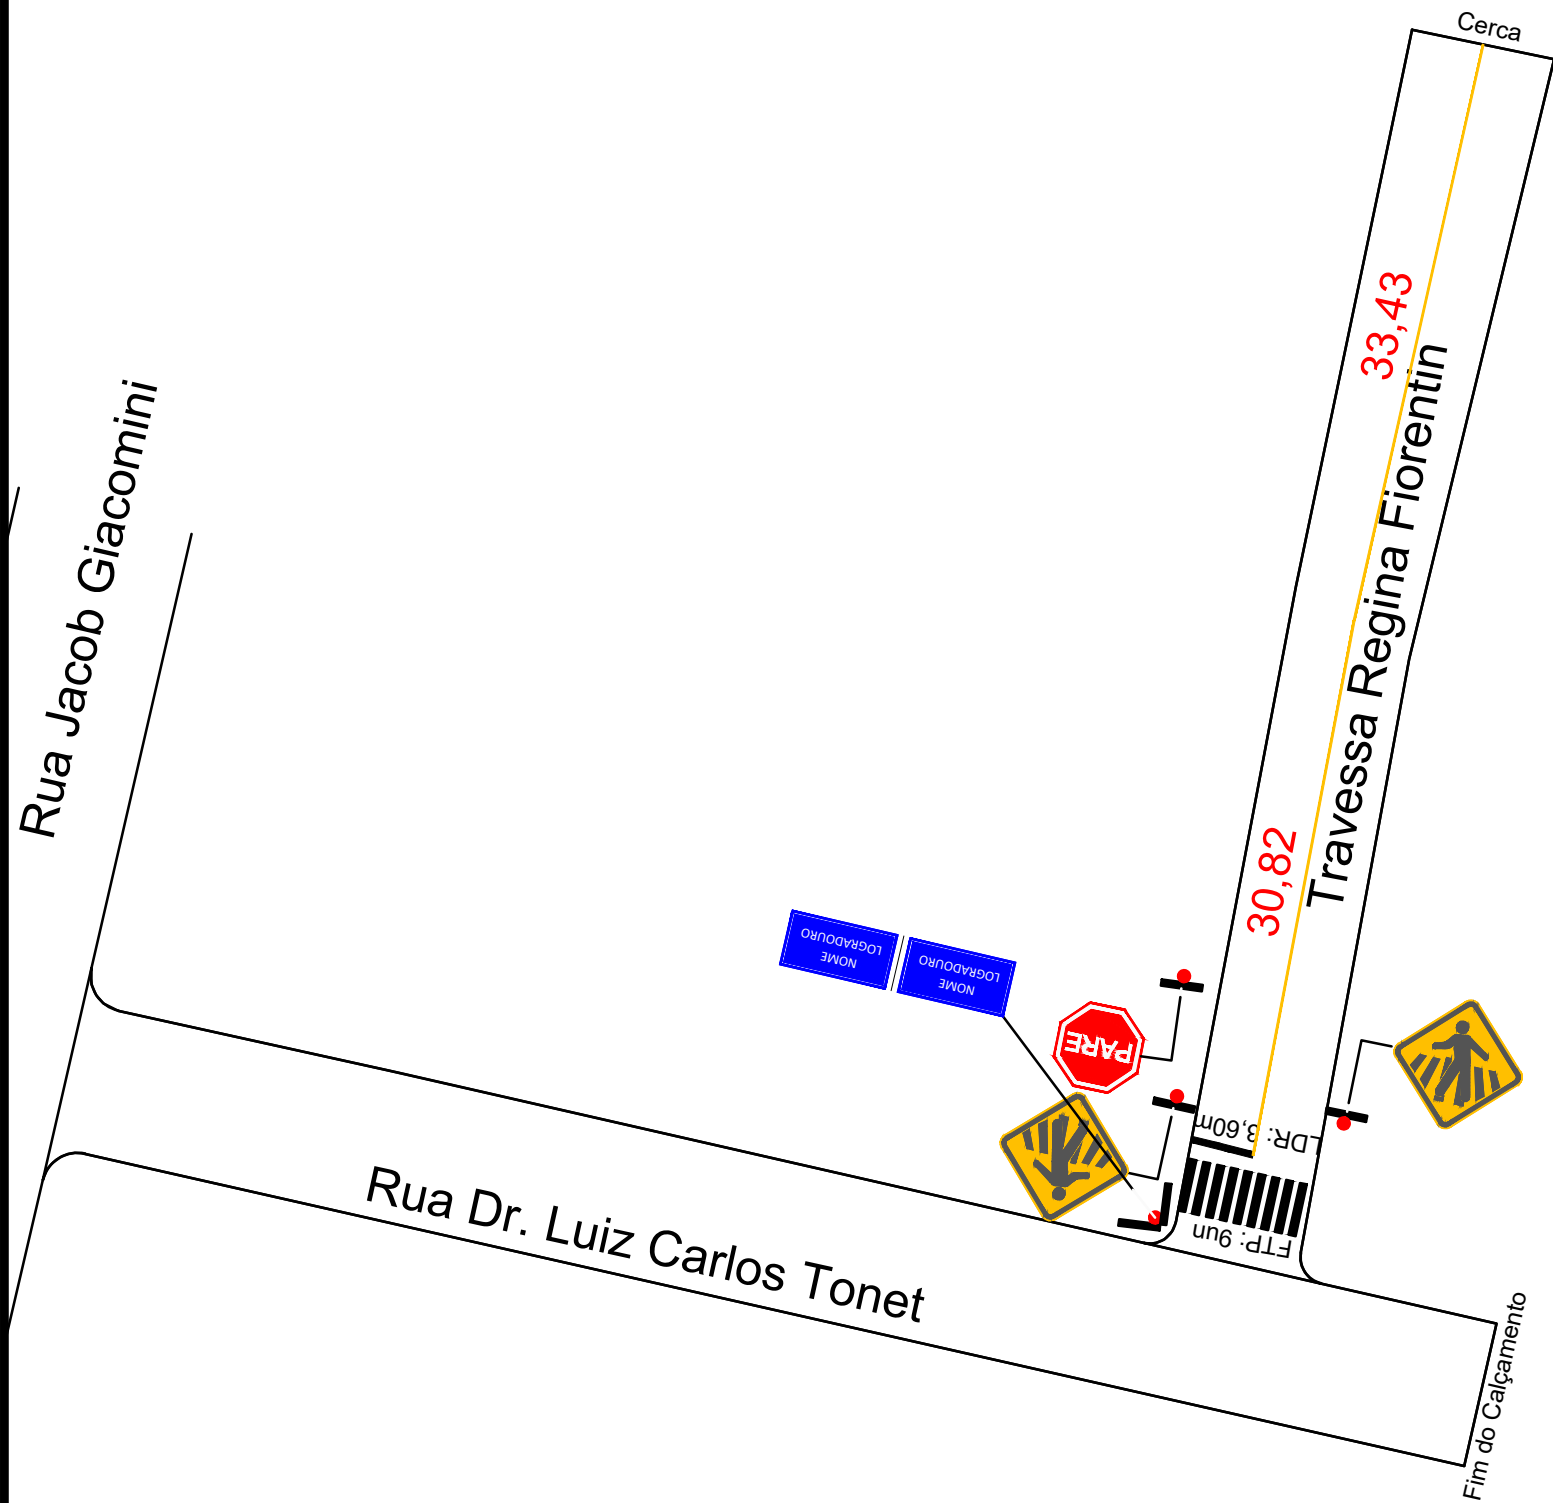

SINALIZAÇÃO VERTICAL TRAVESSA REGINA FIORENTIN				
ITEM	QUANTIDADE	EXTENSÃO DO SUPORTE	ÁREA UNITÁRIA	ÁREA TOTAL
Placa de Advertência 50x50cm	2.00	3.50	0.25	0.50
Placa de regulamentação Ø 50cm		3.50	0.20	
Placa de PARE Lado 25 cm	1.00	3.50	0.30	0.30
Placa de esquina 50x25cm	1	3.00	0.25	0.25
TOTAIS	4.00		0.00	1.05
Suporte Metálico Ø 2½ 3.50 m	3.0000	2x3,5+1x3,00=10,00m		
Suporte Metálico Ø 2½ 3.00 m	1.0000			

SINALIZAÇÃO HORIZONTAL TRAVESSA REGINA FIORENTIN				
SERVIÇOS		EXTENSÃO	LARGURA	ÁREA
PINTURA LFO-3 (FAIXA SIMPLES NO EIXO CONTÍNUA)		64,2500	0,10	6.425000
TOTAL - PINTURA NORMAL				6,4250
PINTURA FTP (FAIXA DE PEDESTRES)		23,00	0,40	9.20
PINTURA LRE (FAIXA DE RETENÇÃO)		3,60	0,40	1.44
TOTAL - PINTURA FAIXAS				10,6400
TOTAL				17,0650



MUNICÍPIO DE CONSTANTINA-RS

FIDELVINO MENEGAZZO
Prefeito Municipal

PROPRIETÁRIO: PREFEITURA MUN. DE CONSTANTINA
OBRA: REPERFILAMENTO
LOCAL: Travessa Regina Fiorentin
Constantina-RS

RESP. TÉCNICO:

MICHELI DELATORRE
ENG. CIVIL CREA SC 81290-3

SINALIZAÇÃO

PRANCHA:

DATA:
12/07/2024

ESCALA:
S/E

ÁREA:

DESENHO
M.D

03