



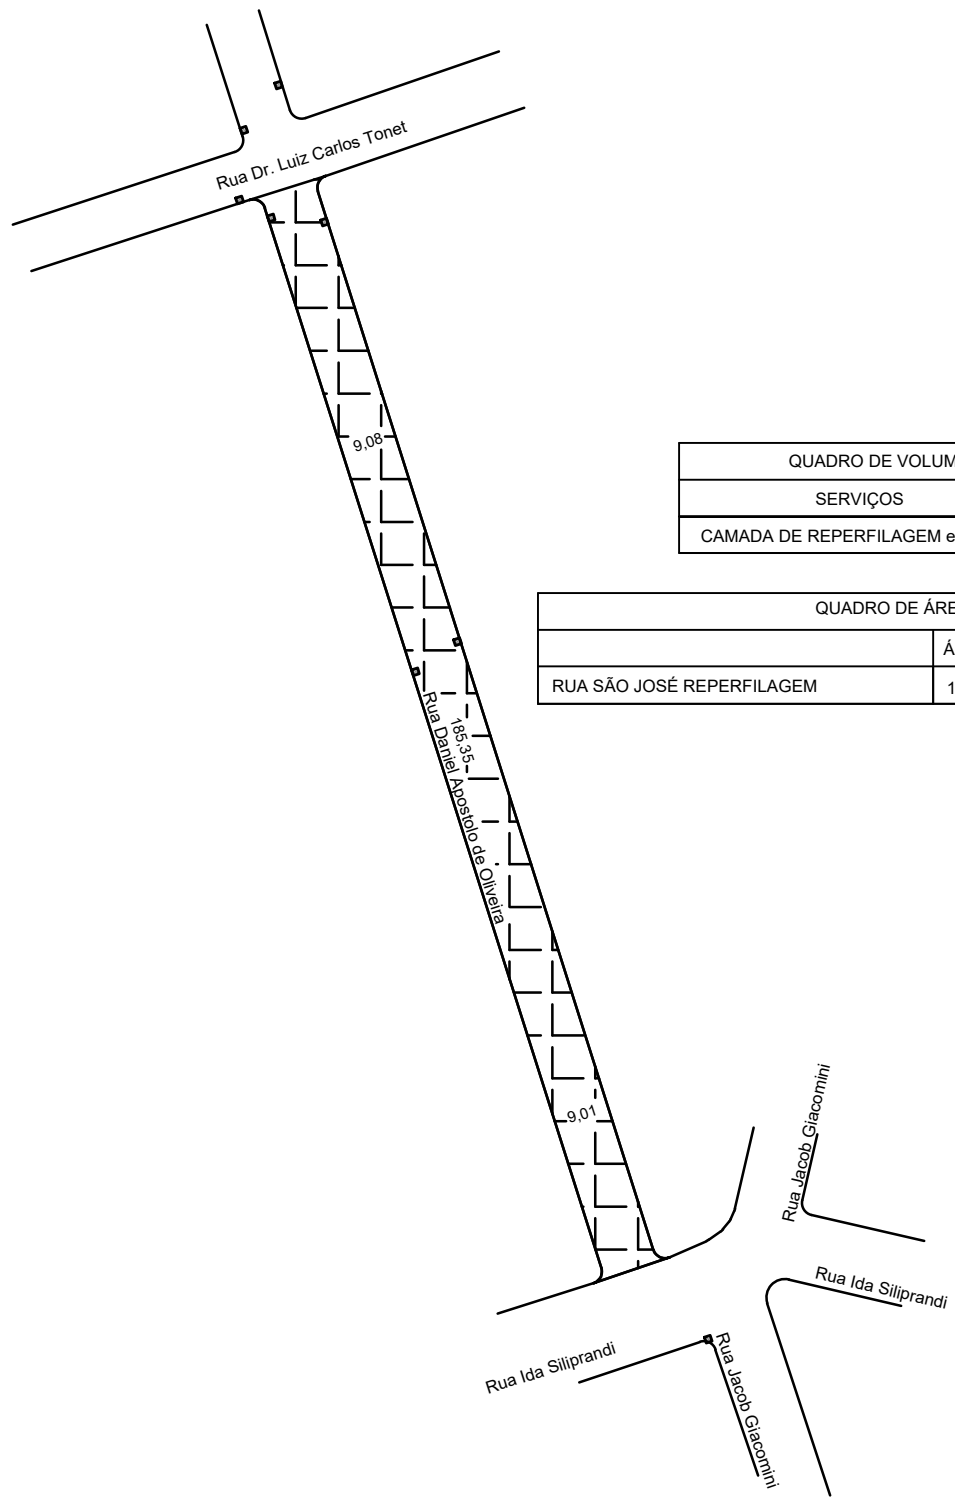

QUADRO DE VOLUMES	
SERVIÇOS	VOLUME
CAMADA DE REPERFILAGEM e=3,00cm	50,42

QUADRO DE ÁREAS - TRECHO 02			
	ÁREA (m²)	COMPRIMENTO (m)	LARG. MÉDIA (m)
RUA SÃO JOSÉ REPERFILAGEM	1.680,68	185,35	9,05

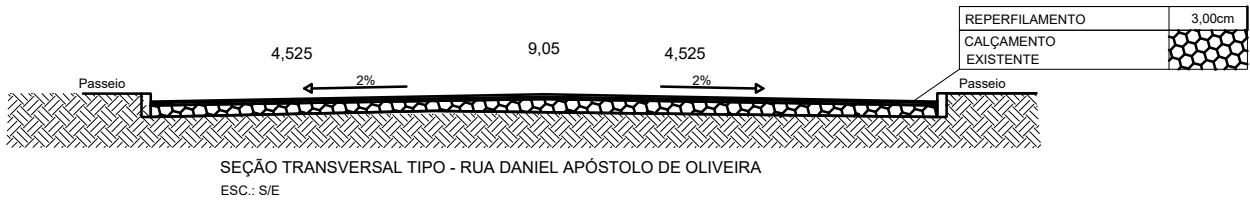

MUNICÍPIO DE CONSTANTINA-RS

FIDELVINO MENEGAZZO
Prefeito Municipal

PROPRIETÁRIO: PREFEITURA MUN. DE CONSTANTINA
OBRA: REPERFILAMENTO
LOCAL: Rua Daniel Apóstolo de Oliveira
Constantina-RS

RESP. TÉCNICO:

MICHELI DELATORRE
ENG. CIVIL CREA SC 81290-3

GEOMÉTRICO

PRANCHA:

DATA:
17/06/2024

ESCALA:
1:750

ÁREA:

DESENHO
M.D

02