


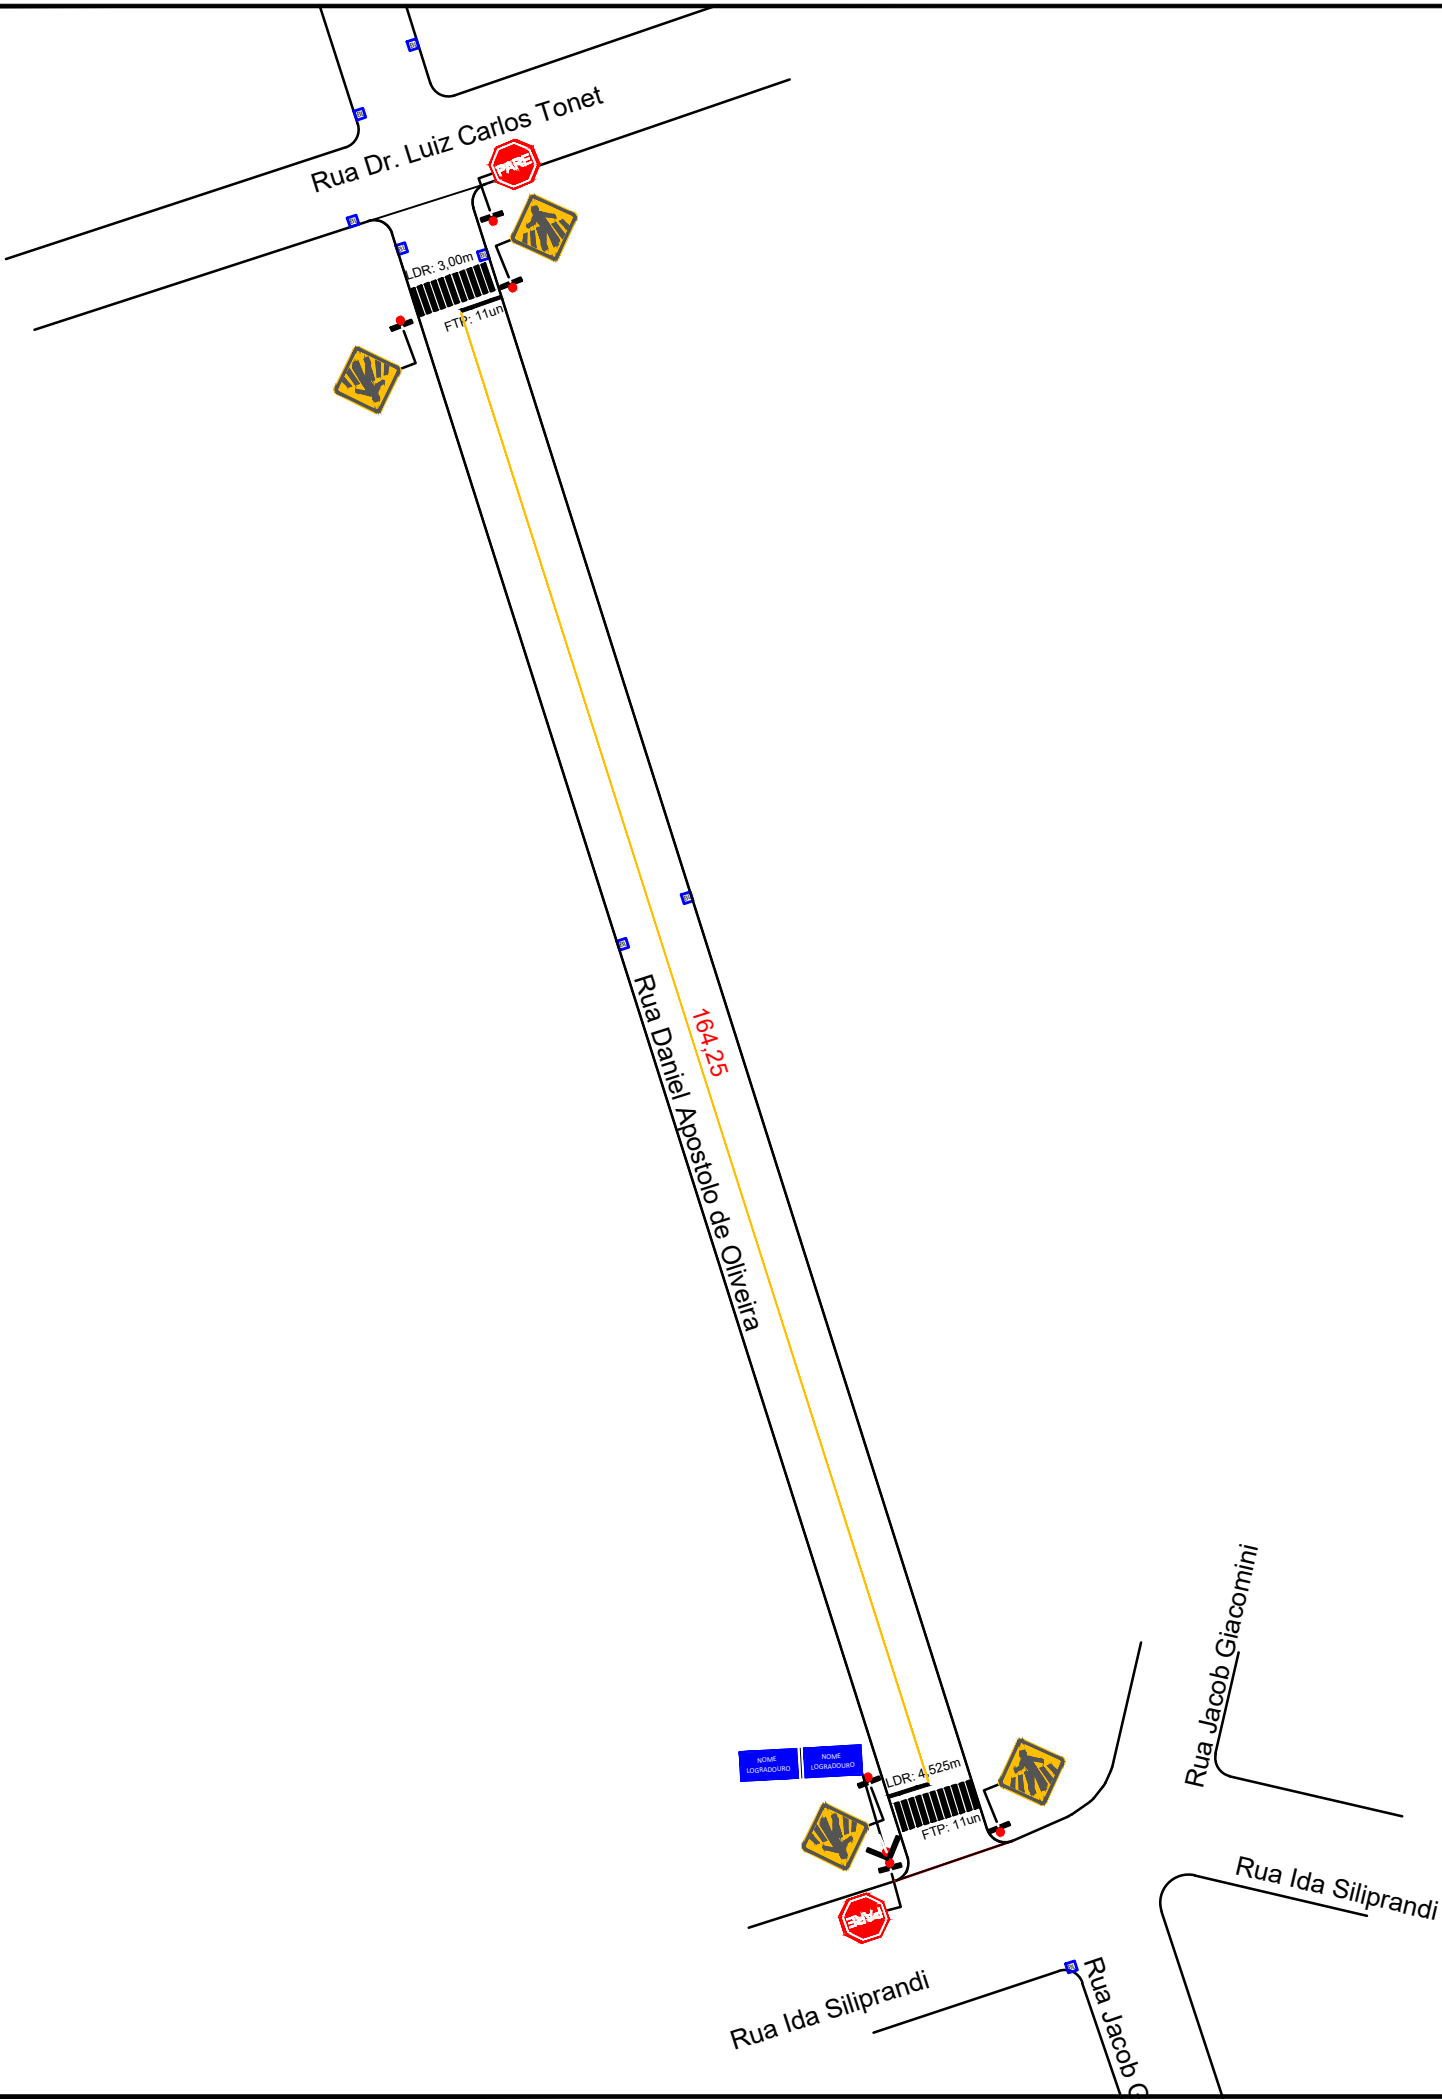

SINALIZAÇÃO VERTICAL				
ITEM	QUANTIDADE	EXTENSÃO DO SUPORTE	ÁREA UNITÁRIA	ÁREA TOTAL
Placa de Advertência 50x50cm	4.00	3.50	0.25	1.00
Placa de regulamentação Ø 50cm		3.50	0.20	
Placa de PARE Lado 25 cm	2.00	3.50	0.30	0.60
Placa de esquina 50x25cm	1.00	3.00	0.25	0.25
TOTAIS	7.00		0.00	1.85
Suporte Metálico Ø 2½ 3.50 m	6.0000	6x3,50+1x3,00= 24,00m		
Suporte Metálico Ø 2½ 3.00 m	1.0000			

SINALIZAÇÃO HORIZONTAL				
SERVIÇOS	EXTENSÃO	LARGURA	ÁREA	
PINTURA LFO-3 (FAIXA SIMPLES NO EIXO CONTÍNUA)	164,2500	0,10	16.425000	
TOTAL - PINTURA NORMAL			16,4250	
PINTURA FTP (FAIXA DE PEDESTRES)	66,00	0,40	26.40	
PINTURA LRE (FAIXA DE RETENÇÃO)	9,05	0,40	3.62	
TOTAL - PINTURA FAIXAS			30,0200	
TOTAL			46,4450	



MUNICÍPIO DE CONSTANTINA-RS

FIDELVINO MENEGAZZO
Prefeito Municipal

PROPRIETÁRIO: PREFEITURA MUN. DE CONSTANTINA
OBRA: REPERFILAMENTO
LOCAL: Rua Daniel Apóstolo de Oliveira
Constantina-RS

RESP. TÉCNICO:

MICHELI DELATORRE
ENG. CIVIL CREA SC 81290-3

SINALIZAÇÃO

PRANCHA:

DATA:
17/06/2024

ESCALA:
1:750

ÁREA:

DESENHO
M.D

03