


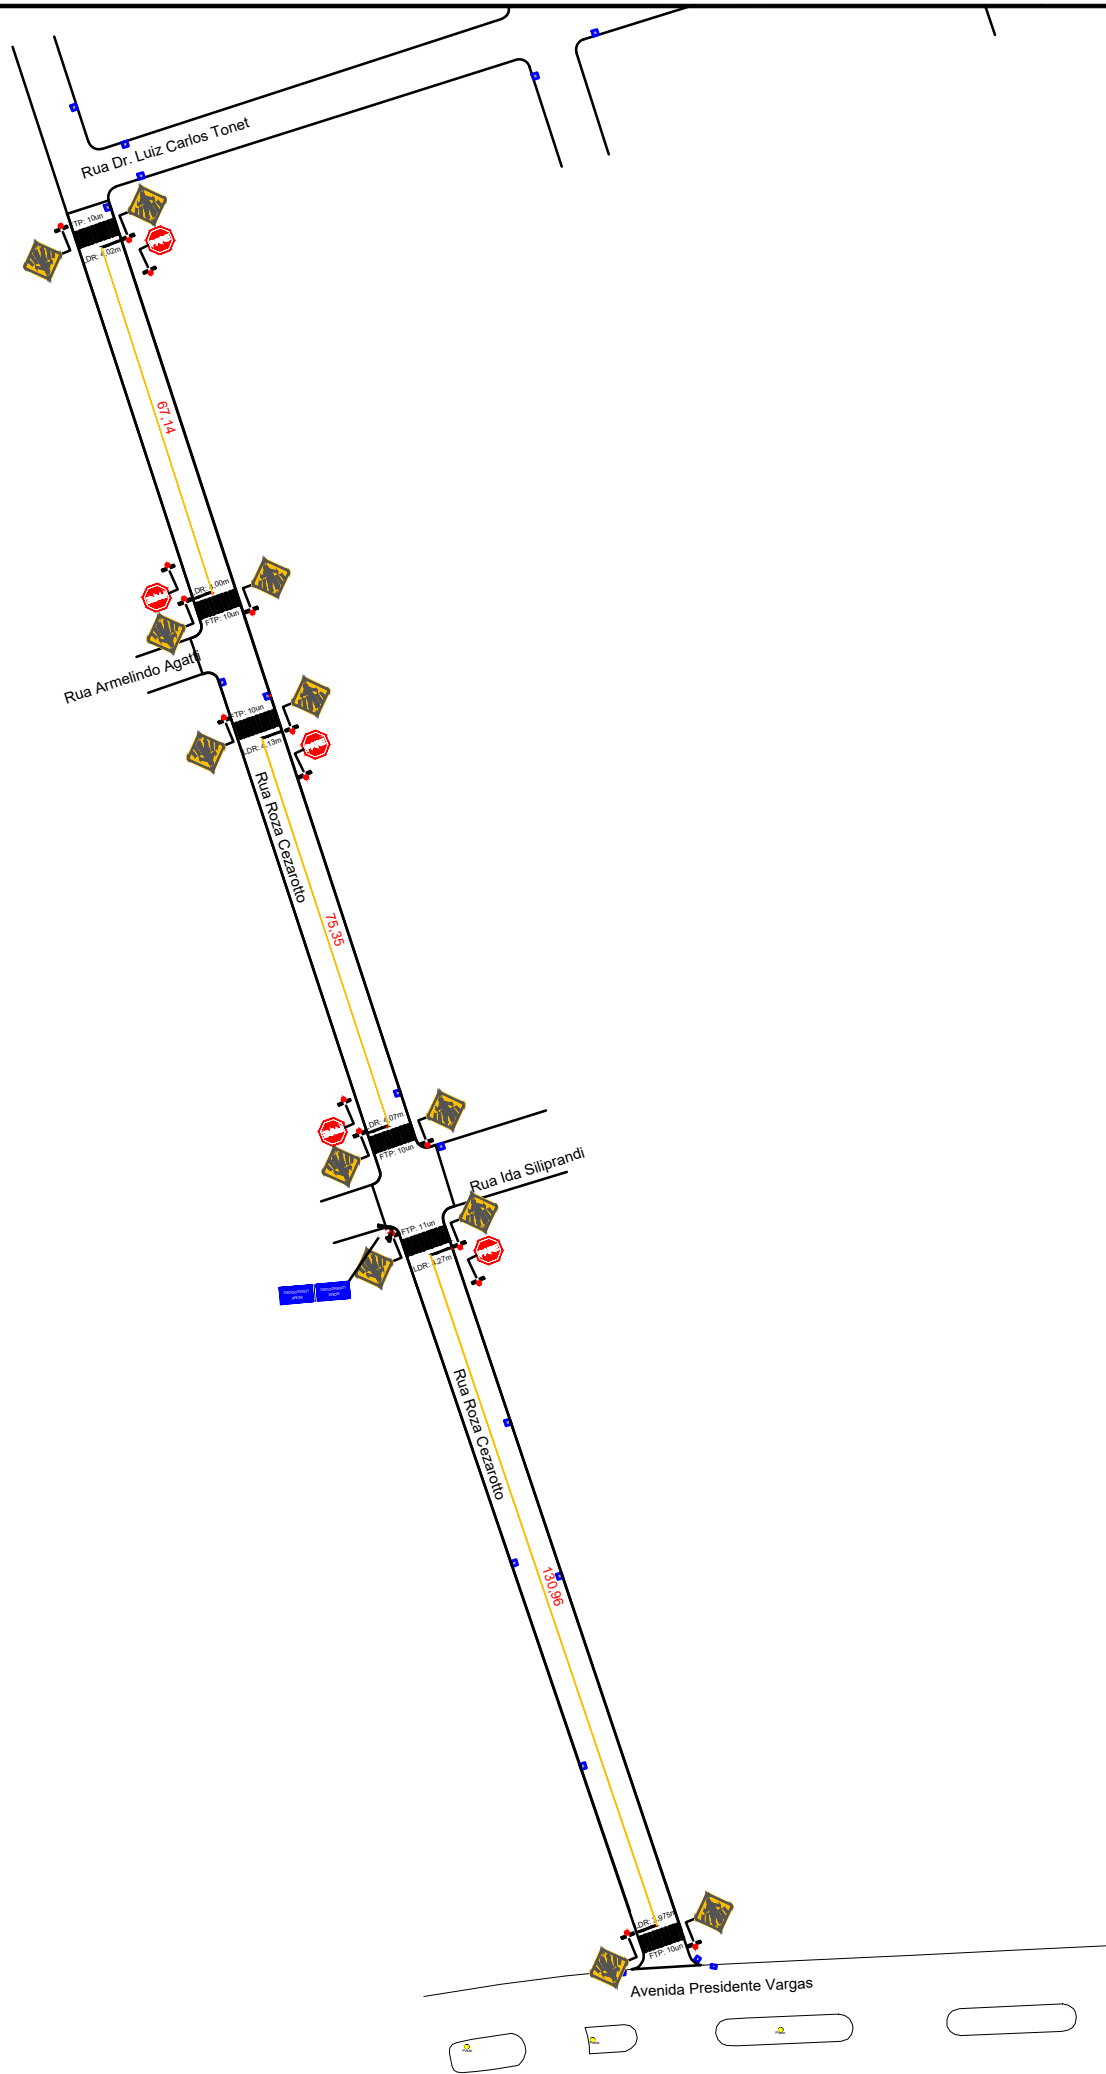

SINALIZAÇÃO VERTICAL				
ITEM	QUANTIDADE	EXTENSÃO DO SUPORTE	ÁREA UNITÁRIA	ÁREA TOTAL
Placa de Advertência 50x50cm	12.00	3.50	0.25	3.00
Placa de regulamentação Ø 50cm		3.50	0.20	
Placa de PARE Lado 25 cm	4.00	3.50	0.30	1.20
Placa de esquina 50x25cm	1	3.00	0.25	0.25
TOTAIS	17.00		0.00	4.45
Suporte Metálico Ø 2½ 3.50 m	16.0000	16x3,50+1x3,00= 59,00m		
Suporte Metálico Ø 2½ 3.00 m	1.0000			

SINALIZAÇÃO HORIZONTAL				
SERVIÇOS		EXTENSÃO	LARGURA	ÁREA
PINTURA LFO-3 (FAIXA SIMPLES NO EIXO CONTÍNUA)		273,4500	0,10	27.345000
TOTAL - PINTURA NORMAL				27,3450
PINTURA FTP (FAIXA DE PEDESTRES)		183,00	0,40	73.20
PINTURA LRE (FAIXA DE RETENÇÃO)		24,47	0,40	9.79
TOTAL - PINTURA FAIXAS				82,9880
TOTAL				110,3330



MUNICÍPIO DE CONSTANTINA-RS

FIDELVINO MENEGAZZO
Prefeito Municipal

PROPRIETÁRIO: PREFEITURA MUN. DE CONSTANTINA
OBRA: REPERFILAMENTO
LOCAL: Rua Rosa Cezarotto
Constantina-RS

RESP. TÉCNICO:

MICHELI DELATORRE
ENG. CIVIL CREA SC 81290-3

SINALIZAÇÃO

PRANCHA:

DATA:
17/06/2024

ESCALA:
S/E

ÁREA:

DESENHO
M.D

03