


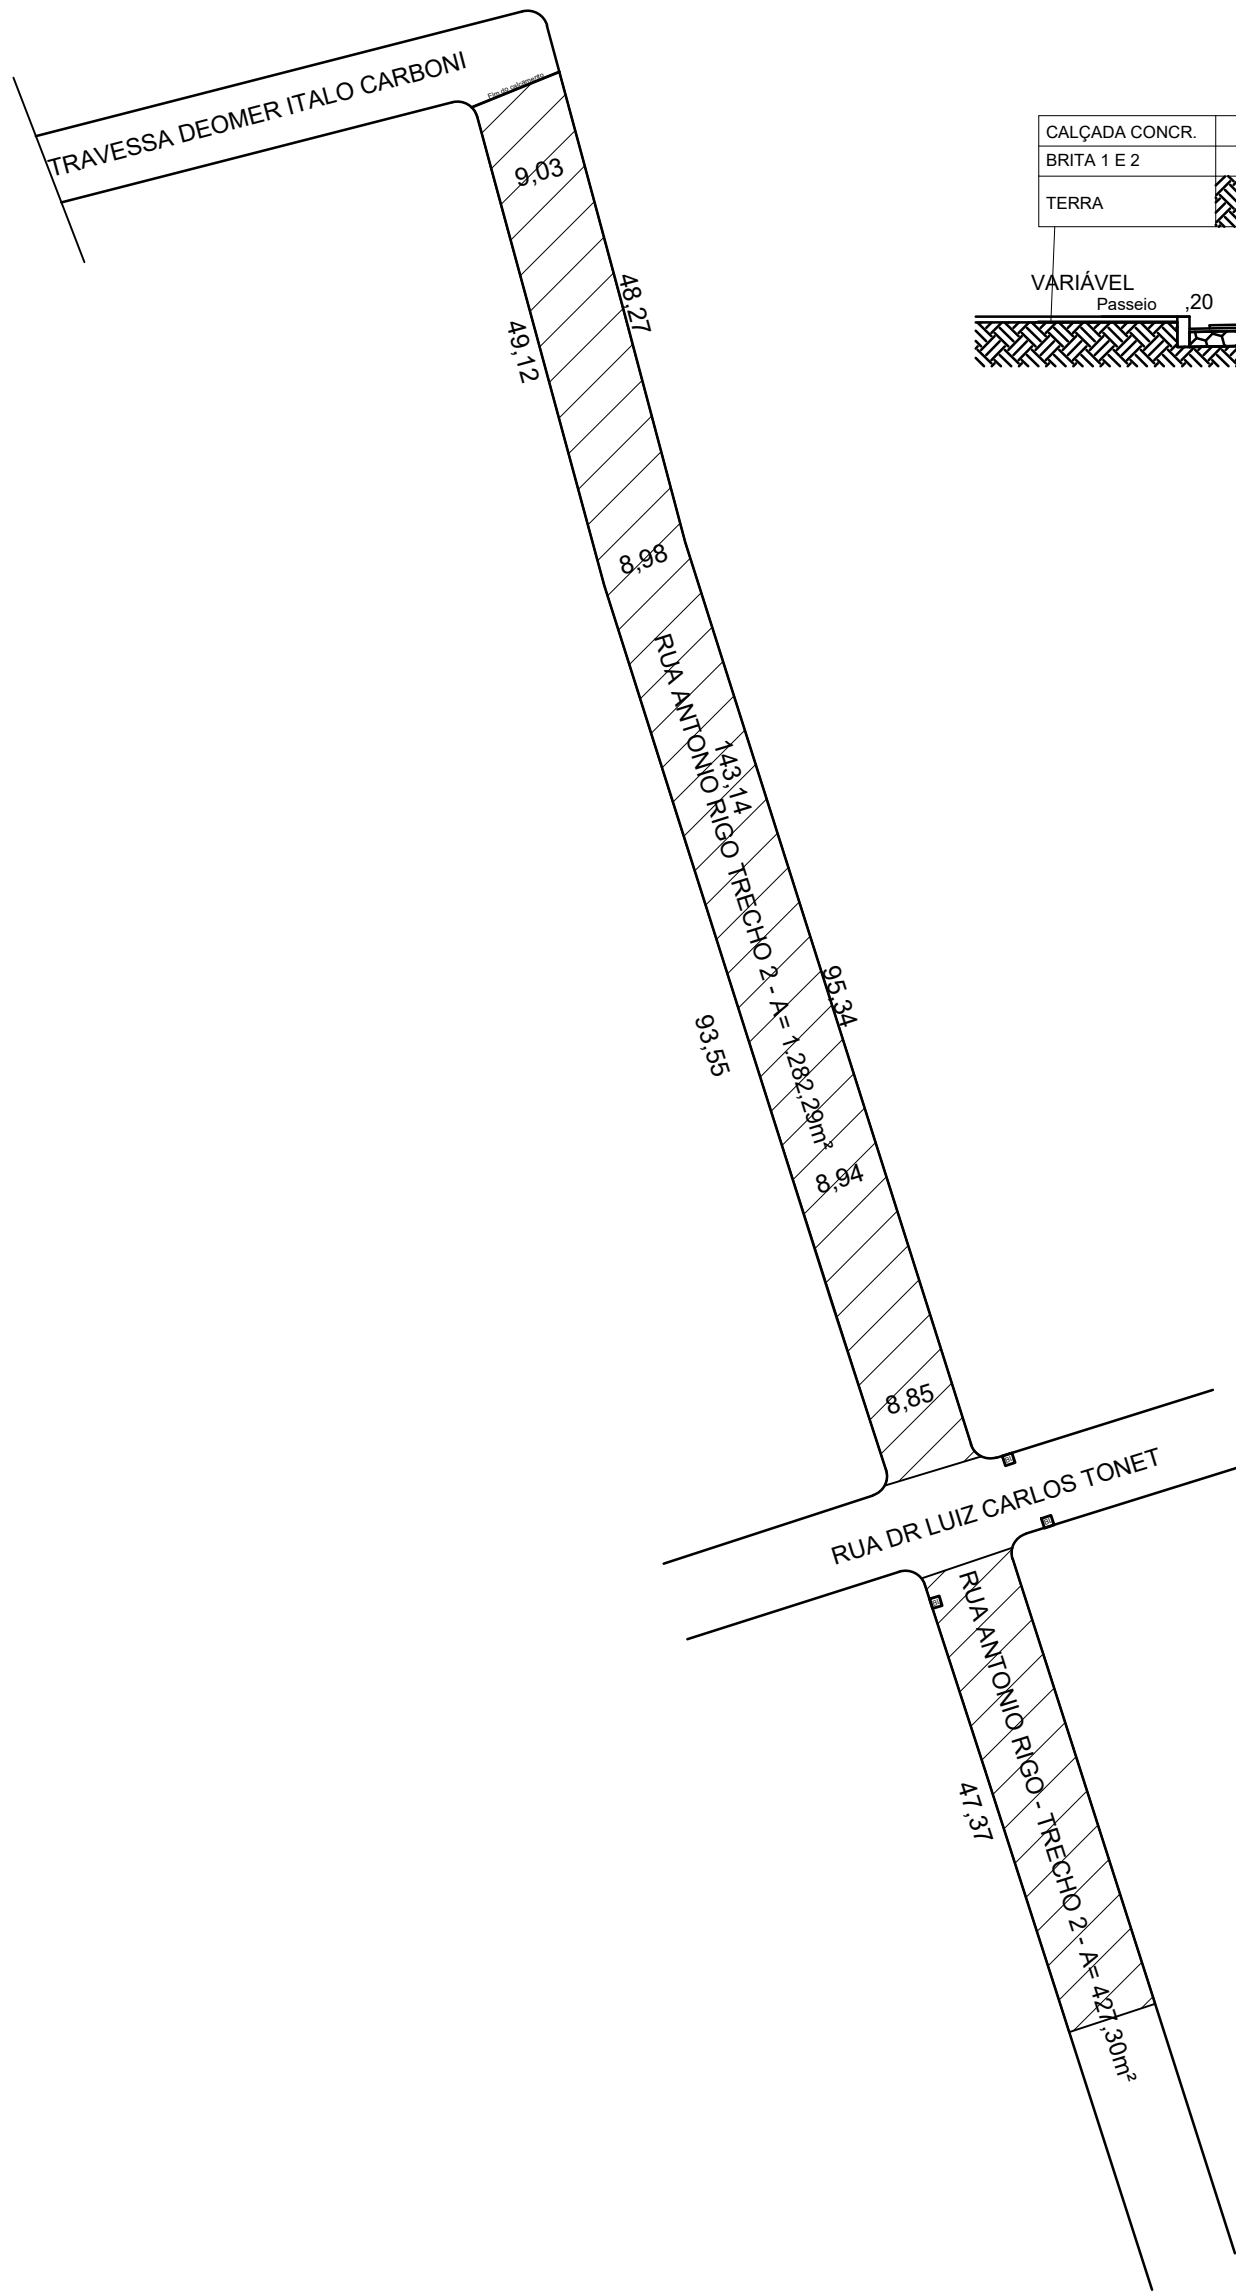


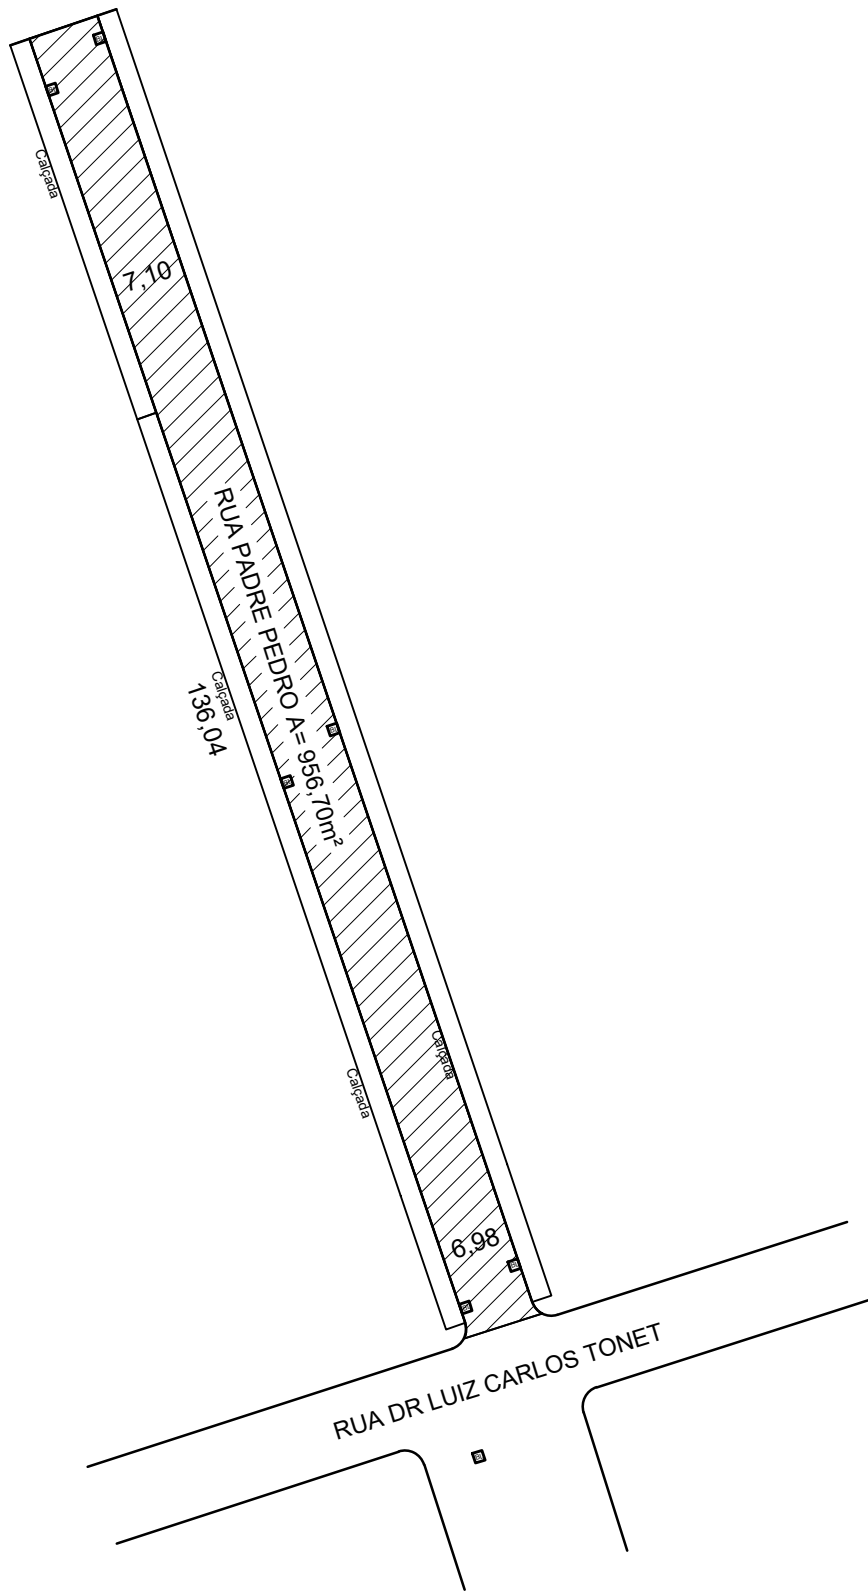

PROJETO GEOMÉTRICO- RUA ANTONIO RIGO - TRECHO 2
ATotal= 1.709,59m²
ESC.: 1/750

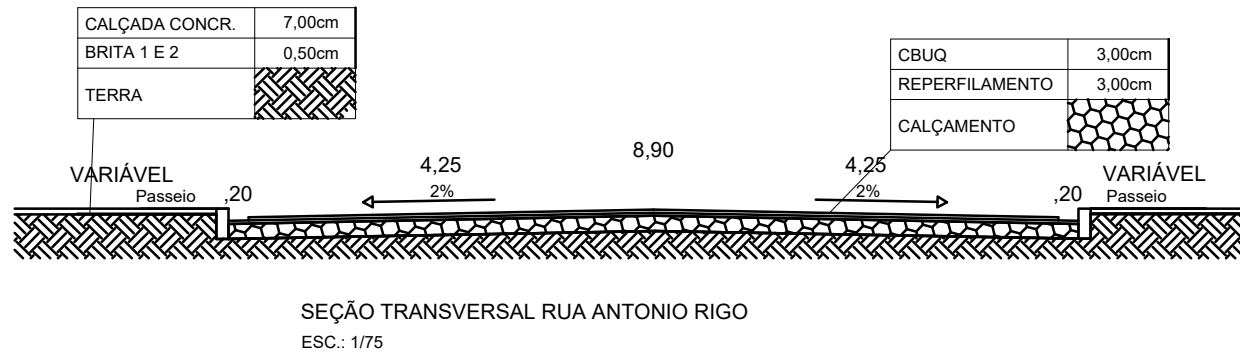

PROJETO GEOMÉTRICO- RUA PADRE PEDRO
ATotal= 956,70m²
ESC.: 1/750

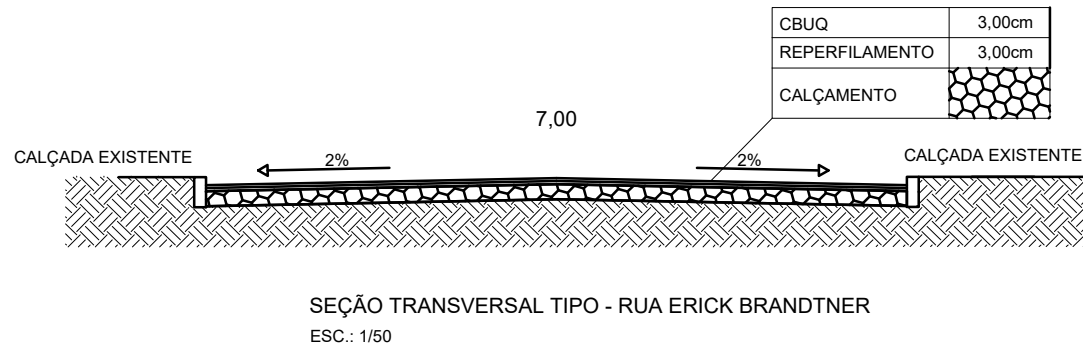

MUNICÍPIO DE CONSTANTINA-RS

CRISTIAN RIBOLI BRATZ
Prefeito Municipal

PROPRIETÁRIO: PREFEITURA MUN. DE CONSTANTINA

OBRA: CAPEAMENTO ASFÁLTICO

LOCAL: Rua Antonio Rigo e Rua Padre Pedro, B. Taquaruçu, Constantina - RS

RESP. TÉCNICO:

RENATA CENCI SIGNOR
ENGº. CIVIL CREA RS 093177

PROJETO GEOMÉTRICO

DATA:
AGOSTO/2025

ESCALA:
INDICADA

ÁREA:
2.666,29m²

DESENHO
RENATA

PRANCHA:

02/04