
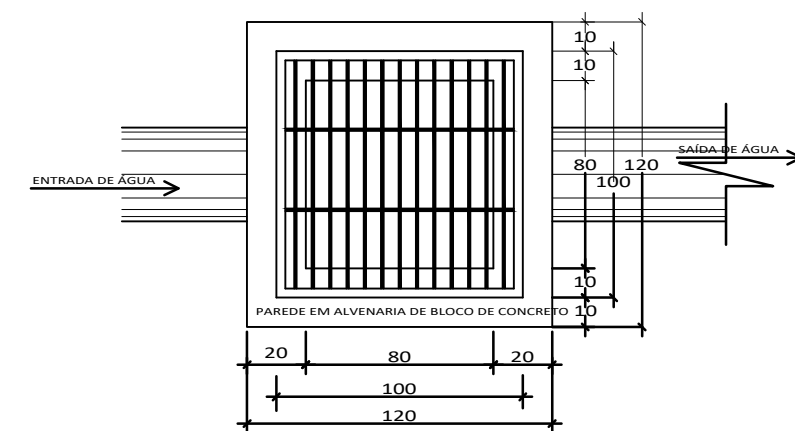


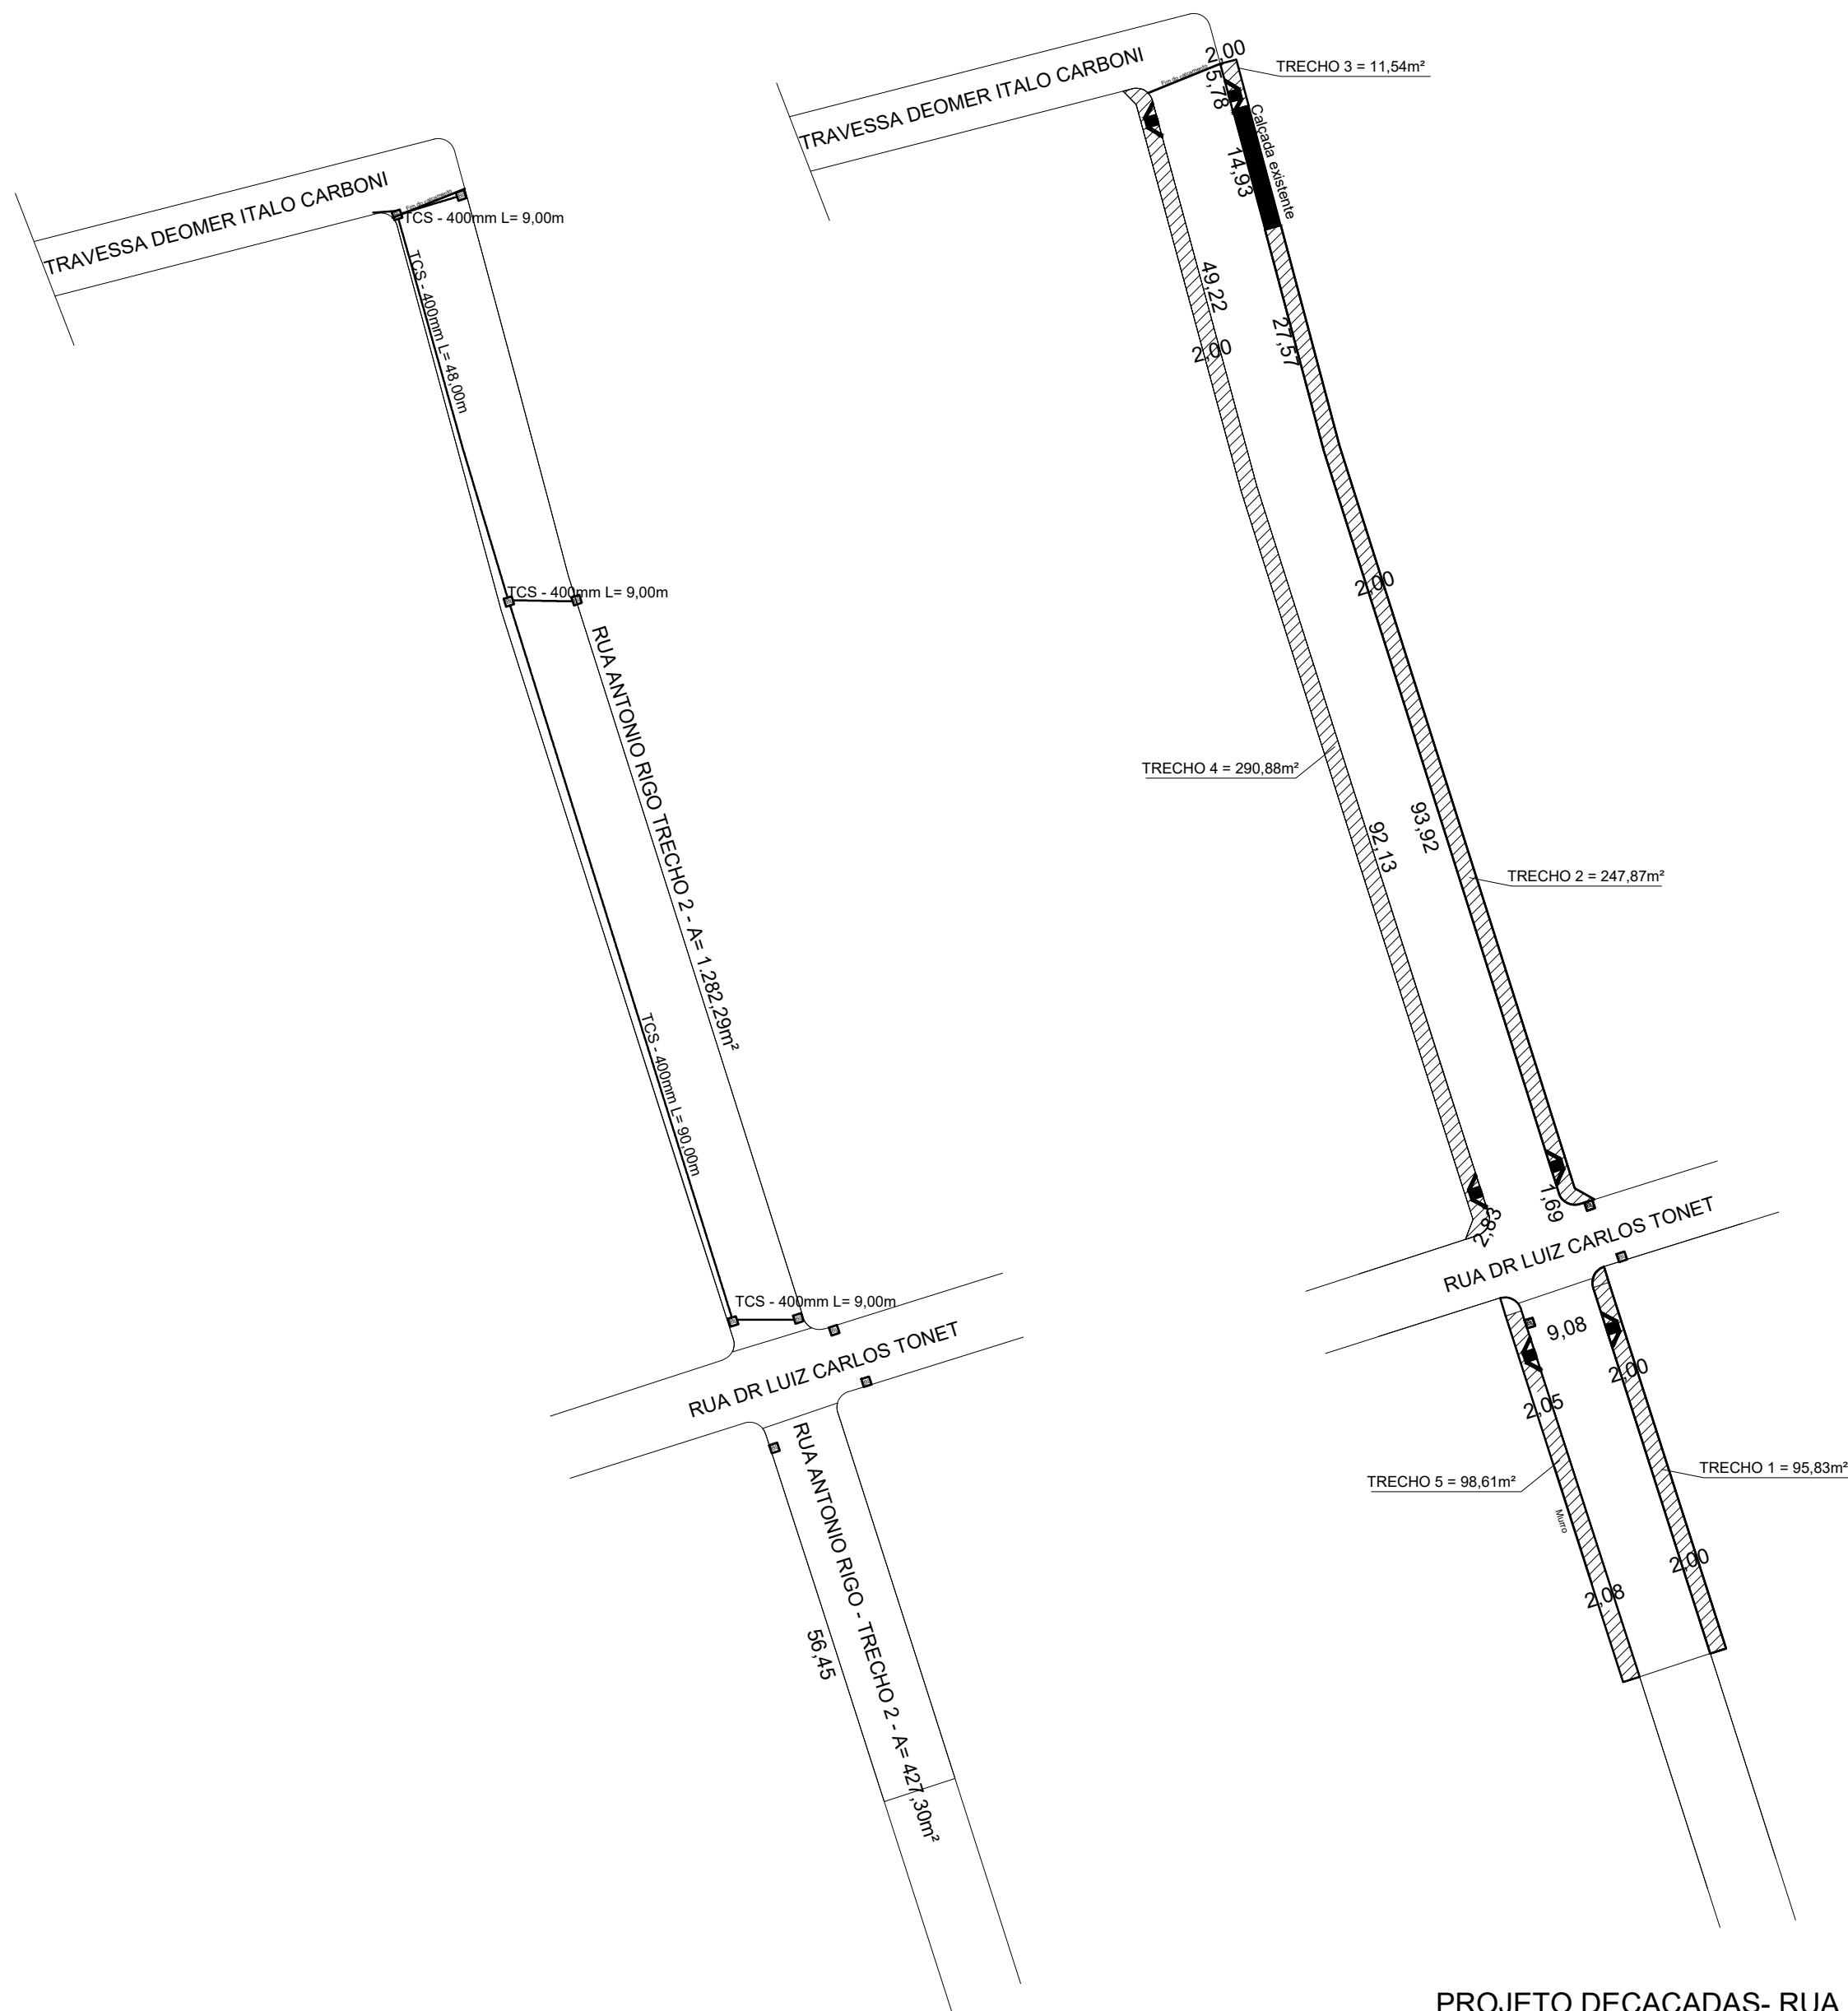

PLANTA BOCA DE LOBO

PROJETO DE DRENAGEM- RUA ANTONIO RIGO - TRECHO 2
ATotal= 1.709,59m²
ESC.: 1/750

PROJETO DECAÇADAS- RUA ANTONIO RIGO - TRECHO 2
ATotal= 1.709,59m²
ESC.: 1/750

		MUNICÍPIO DE CONSTANTINA-RS
		CRISTIAN RIBOLI BRATZ Prefeito Municipal
PROPRIETÁRIO: PREFEITURA MUN. DE CONSTANTINA OBRA: CAPEAMENTO ASFÁLTICO LOCAL: Rua Antonio Rigo e Rua Padre Pedro, B. Taquaruçu, Constantina - RS	RESP. TÉCNICO: RENATA CENCI SIGNOR ENGª. CIVIL CREA RS 093177	
PROJETO DE DRENAGEM PLUVIAL		PRANCHA: 03/04
DATA: AGOSTO/2025	ESCALA: INDICADA	ÁREA: 2.666,29m²
DESENHO RENATA		