
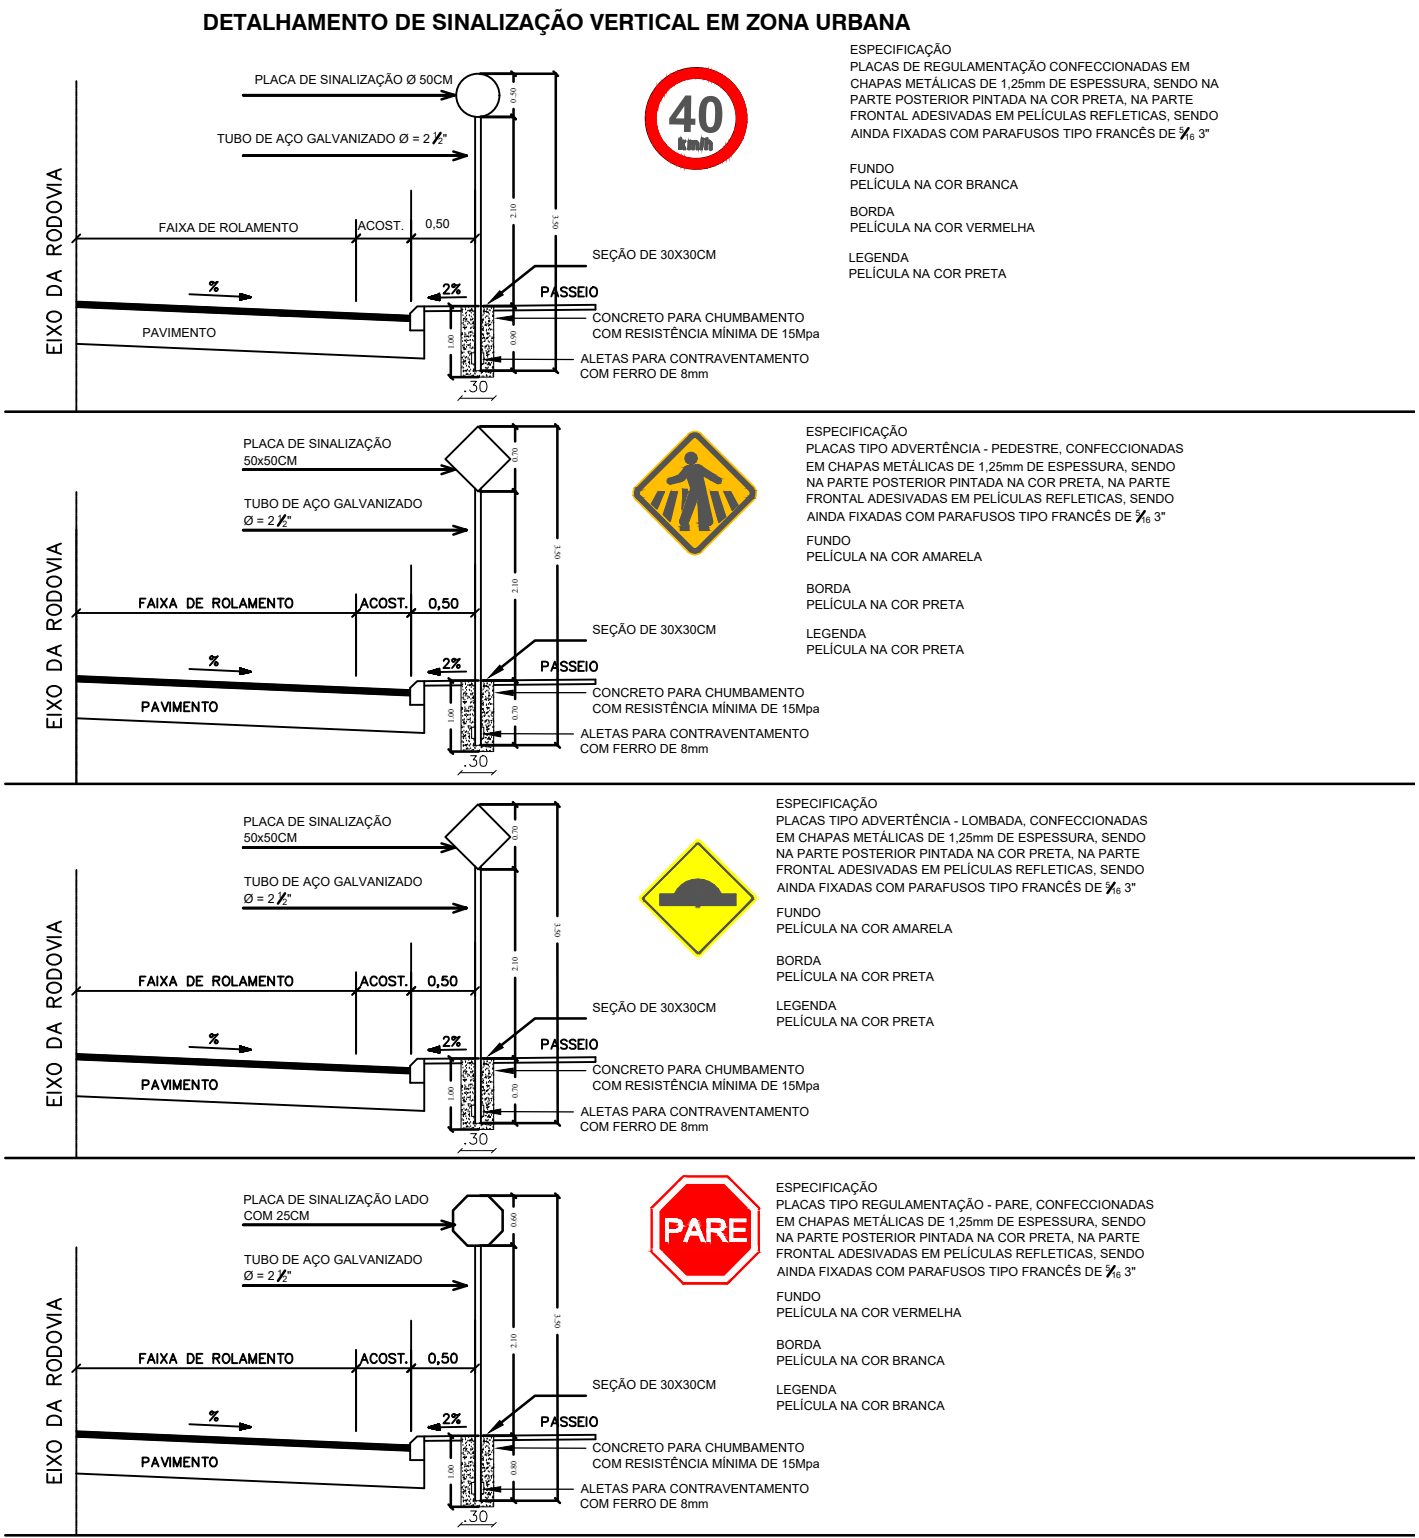
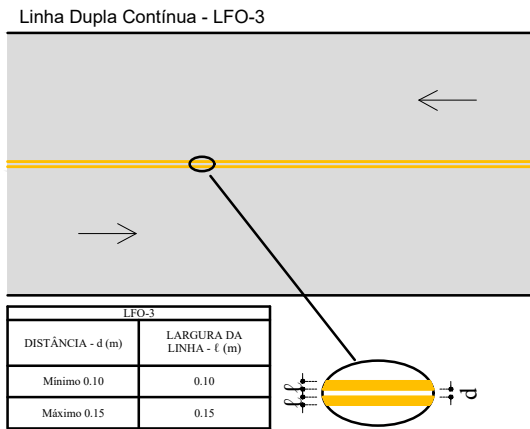


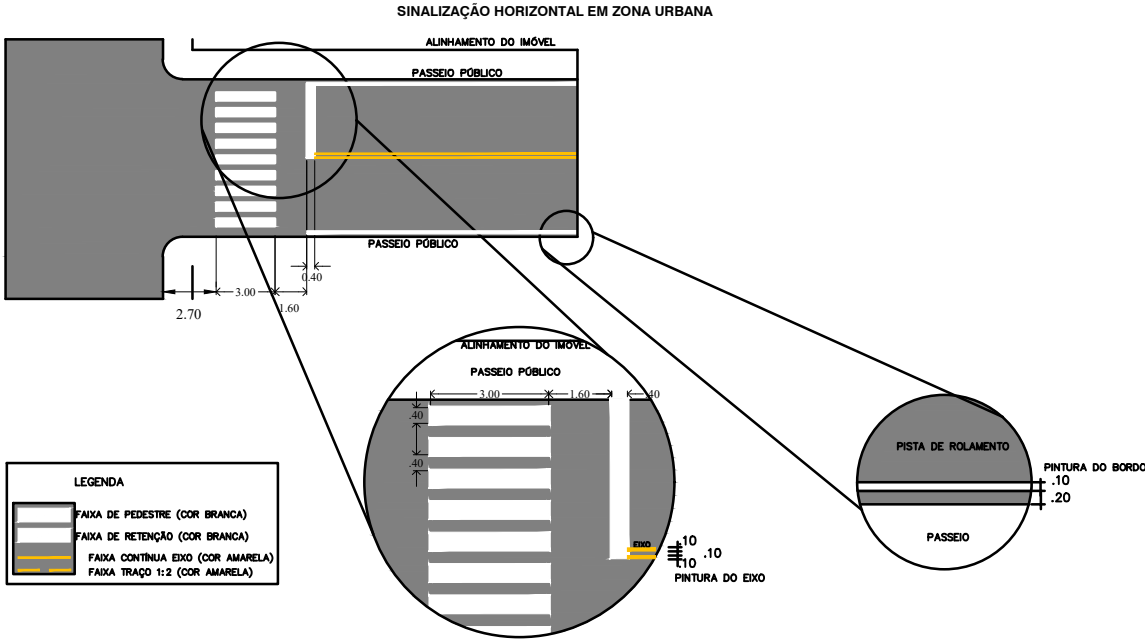

SINALIZAÇÃO VERTICAL				
ITEM	QUANTIDADE	EXTENSÃO DO SUPORTE	ÁREA UNITÁRIA	ÁREA TOTAL
Placa de Advertência 50x50cm	3.00	3.50	0.25	0.75
Placa de regulamentação Ø 50cm		3.50	0.20	
Placa de PARE Lado 25 cm		3.50	0.30	
Placa de esquina 50x25cm		3.00	0.25	
TOTAIS			0.00	0.75
Suporte Metálico Ø 2½ 3.50 m	3.0000	3x3,50= 10,50m		
Suporte Metálico Ø 2½ 3.00 m				

SINALIZAÇÃO HORIZONTAL			
SERVIÇOS	EXTENSÃO	LARGURA	ÁREA
PINTURA LFO-3 (FAIXA NO EIXO CONTÍNUA)	190,0000	0,10	19,00
TOTAL - PINTURA NORMAL			19,00
PINTURA FTP (FAIXA DE PEDESTRES)	81,00	0,40	32,40
PINTURA LRE (FAIXA DE RETENÇÃO)	12,00	0,40	4,80
PINTURA CADEIRANTE - RAMPA DE ACESSIBILIDADE	6,0000	1,20	7,2000
TOTAL - PINTURA FAIXAS ESPECIAIS			63,4000

SINALIZAÇÃO VERTICAL				
ITEM	QUANTIDADE	EXTENSÃO DO SUPORTE	ÁREA UNITÁRIA	ÁREA TOTAL
Placa de Advertência 50x50cm	1.00	3.50	0.25	0.25
Placa de regulamentação Ø 50cm		3.50	0.20	
Placa de PARE Lado 25 cm		3.50	0.30	
Placa de esquina 50x25cm		3.00	0.25	
TOTAIS			0.00	0.25
Suporte Metálico Ø 2½ 3.50 m		1	1x3,50= 3,5m	
Suporte Metálico Ø 2½ 3.00 m				

SINALIZAÇÃO HORIZONTAL			
SERVIÇOS	EXTENSÃO	LARGURA	ÁREA
PINTURA LFO-3 (FAIXA NO EIXO CONTÍNUA)	128,4100	0,10	12,84
TOTAL - PINTURA NORMAL			12,84
PINTURA FTP (FAIXA DE PEDESTRES)	21,00	0,40	8,40
PINTURA LRE (FAIXA DE RETENÇÃO)	3,20	0,40	1,28
PINTURA CADEIRANTE - RAMPA DE ACESSIBILIDADE		1,20	
TOTAL - PINTURA FAIXAS ESPECIAIS			9,6800

PROJETO DE SINALIZAÇÃO - RUA ANTONIO RIGO
ATotal= 1.709,59m²
ESC.: 1/750

PROJETO DE SINALIZAÇÃO - RUA PADRE PEDRO
ATotal= 956,70m²
ESC.: 1/750

MUNICÍPIO DE CONSTANTINA-RS

CRISTIAN RIBOLI BRATZ
Prefeito Municipal

PROPRIETÁRIO: PREFEITURA MUN. DE CONSTANTINA
OBRA: CAPEAMENTO ASFÁLTICO
LOCAL: Rua Antonio Rigo e Rua Padre Pedro, B. Taquaruçu, Constantina - RS

RESP. TÉCNICO:
RENATA CENCI SIGNOR
ENG.º CIVIL CREA RS 093177

PROJETO DE SINALIZAÇÃO

DATA: AGOSTO/2025
ESCALA: INDICADA
ÁREA: 2.666,29m²
DESENHO: RENATA

PRANCHA:
04/04