




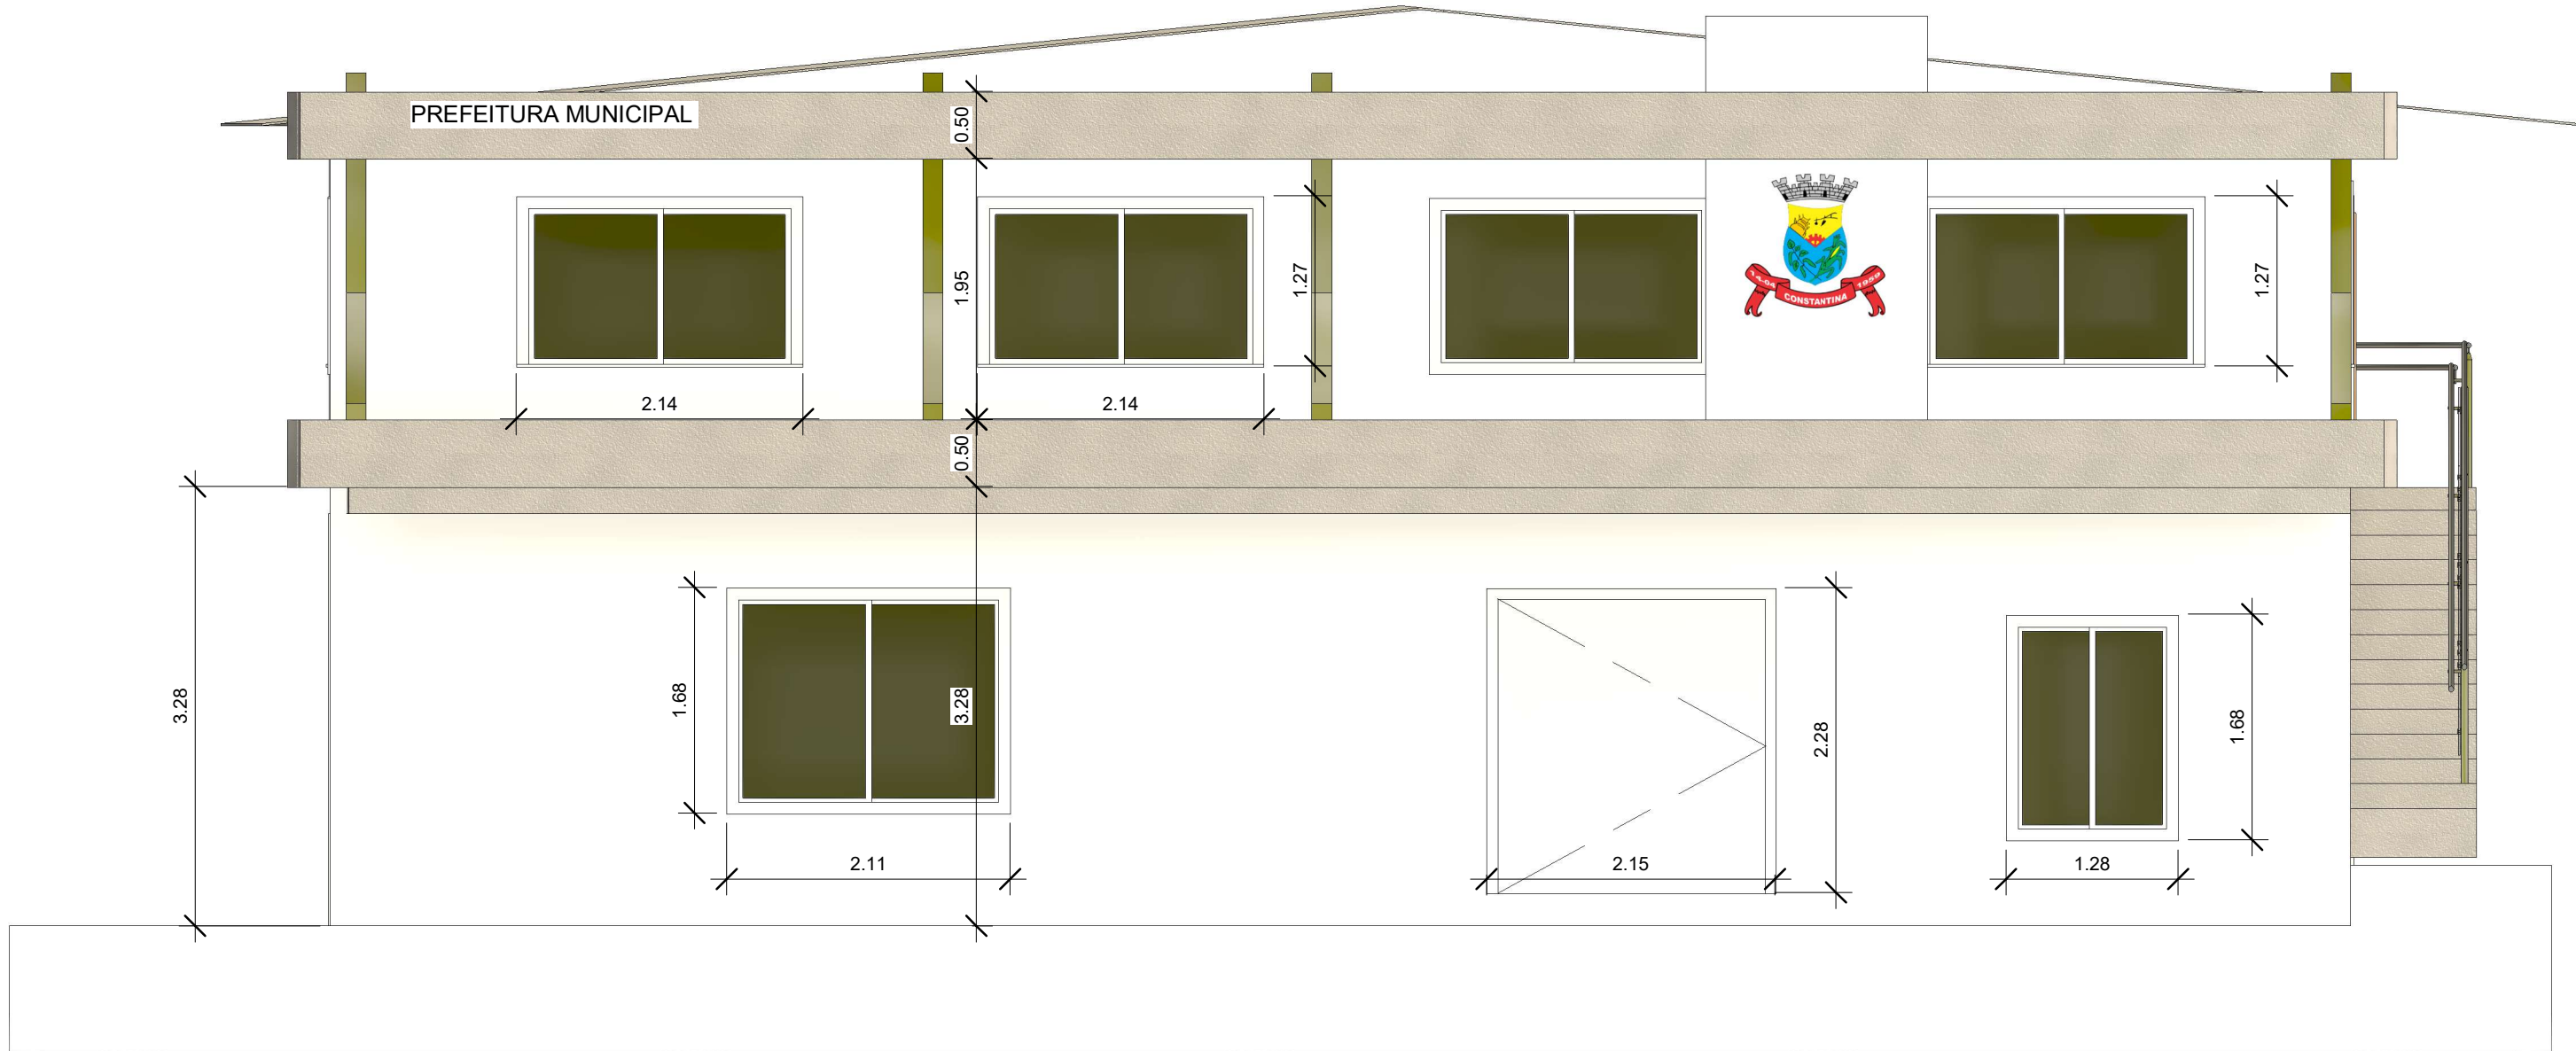

1 FACHADA LESTE

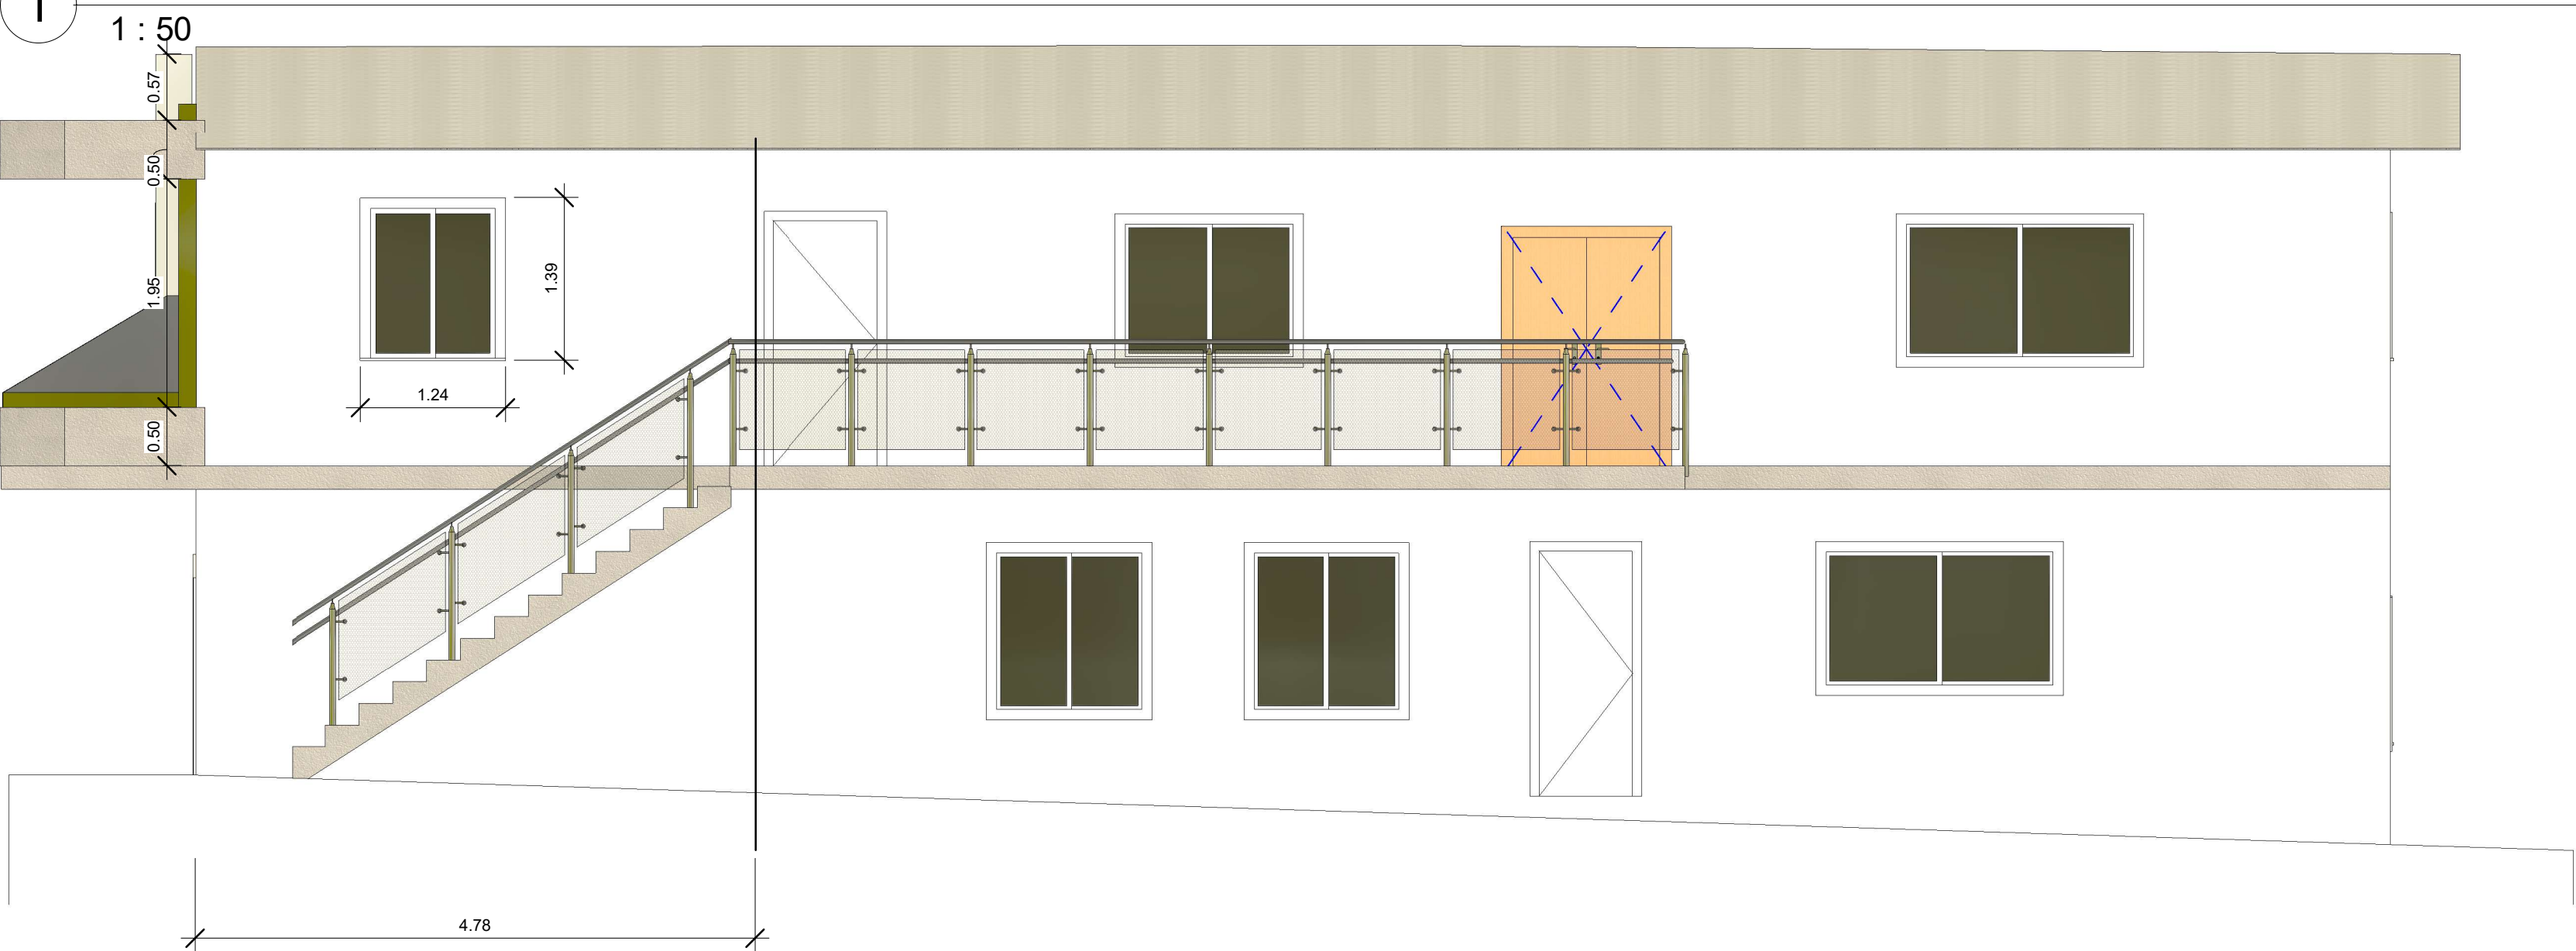

2 FACHADA NORTE

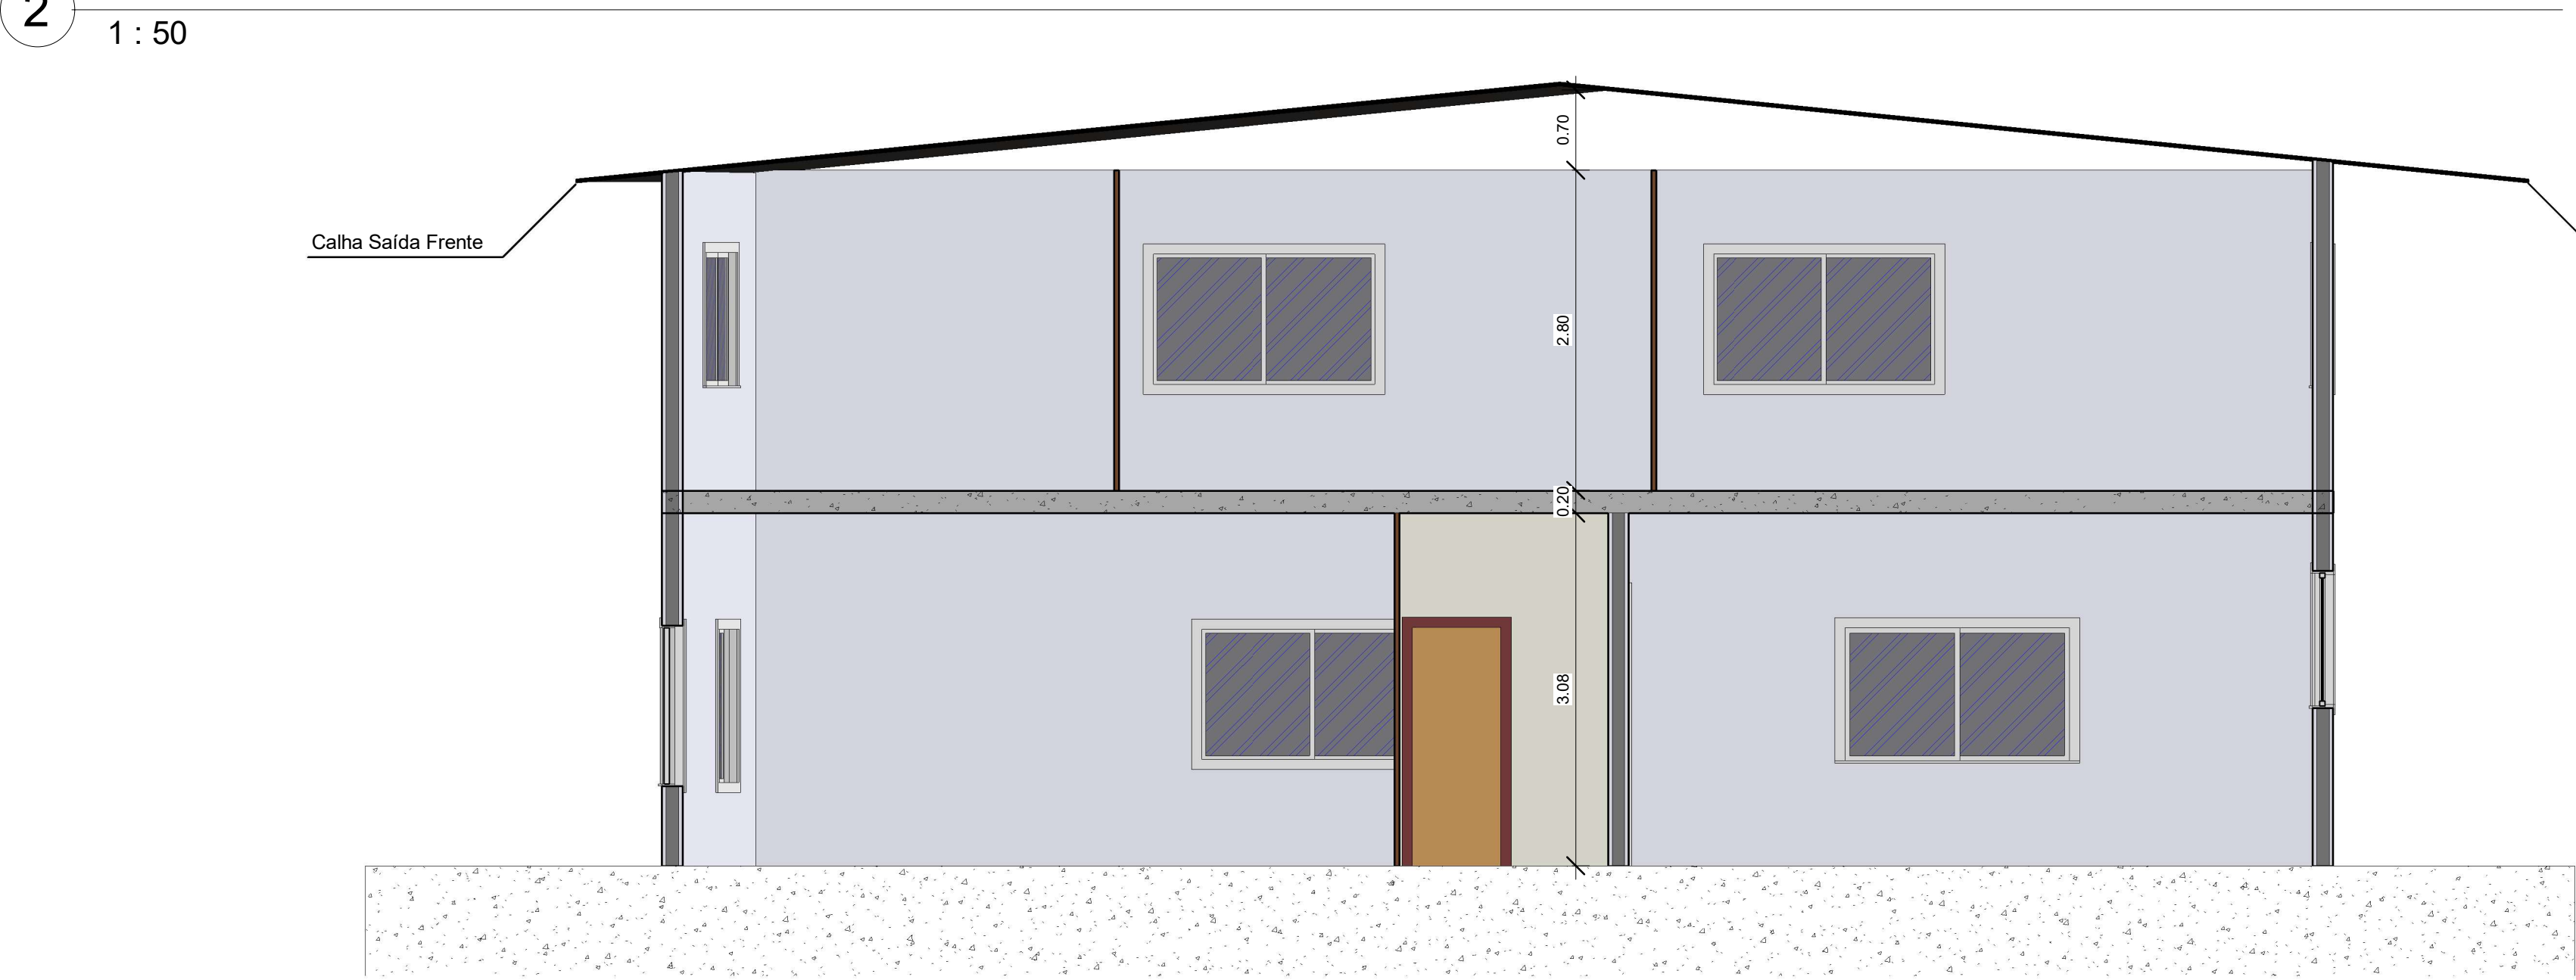

3 Corte AA



OBRA:	
REFORMA PREFEITURA MUNICIPAL	
Avenida João Mafessoni, n 483, bairro Centro - Constantina/RS	
PROPRIETÁRIO:	
Município de Constantina	
PROJETO:	
PROJETO ARQUITETÔNICO	
ASSINATURA DO PROPRIETÁRIO:	
Cristian Riboli Bratz Prefeito Municipal	
RESP. TÉCNICO:	
Micheli Delatorre Eng. Civil CREA-SC: 81290-3	
PROJETO ☒ FISCALIZAÇÃO ☒	
PRANCHA:	
2	
ESCALA:	
IND. NO PROJETO	
ÁREA TOTAL:	
558,00m²	
DATA:	
ABRIL/2026	