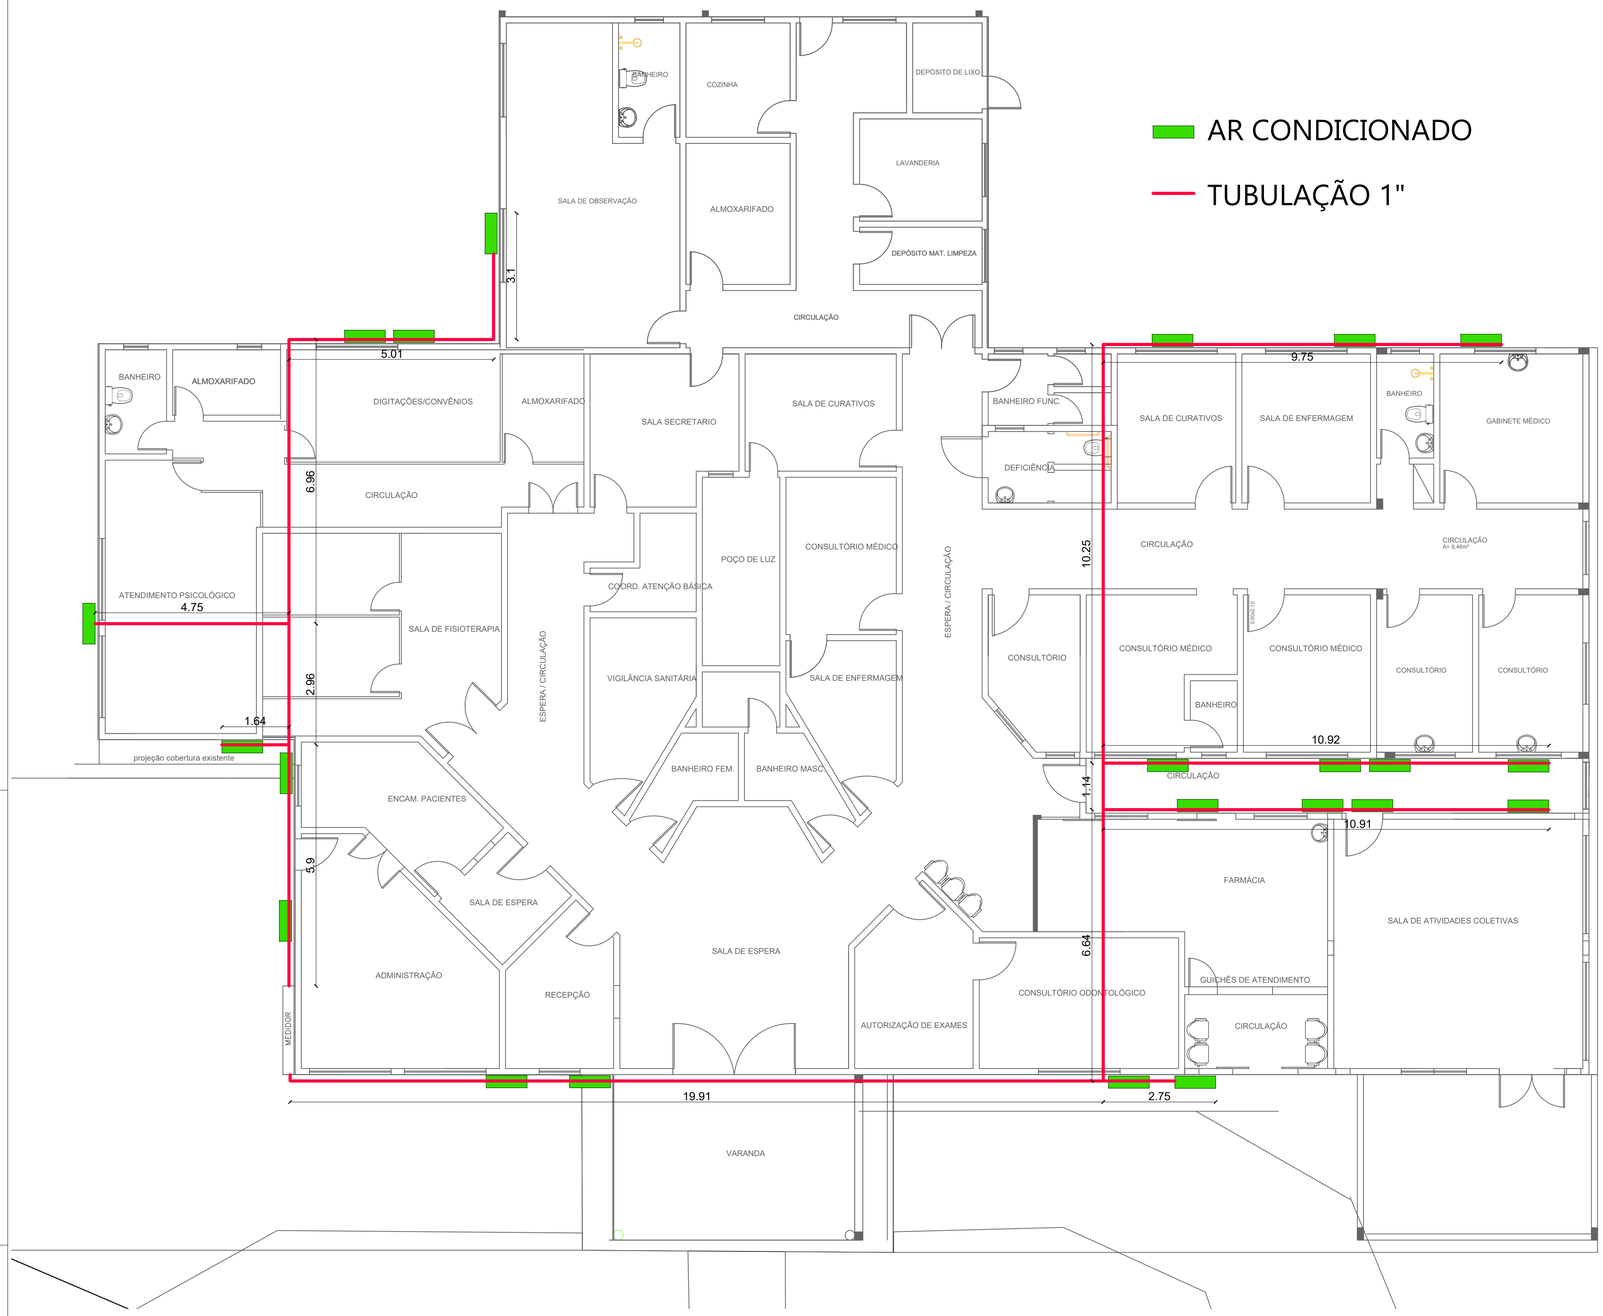


MUNICÍPIO DE CONSTANTINA-RS

CRISTIAN RIBOLI BRATZ:01488005052
Assinado de forma digital por CRISTIAN RIBOLI BRATZ:01488005052 Dados: 2026.05.21 10:40:36 -03'00'

CRISTIAN RIBOLI BRATZ
Prefeito Municipal

PROPRIETÁRIO: PREFEITURA MUNICIPAL DE CONSTANTINA

OBRA: REFORMA PARTE COBERTURA POSTO DE SAÚDE CENTRAL, REFORMA REDE ELÉTRICA PARA AR CONDICIONADOS E PINTURA EXTERNA

LOCAL: Rua Gabriel Paludo, 45, Constantina - RS

RESP. TÉCNICO:

SANDRO AUGUSTO BONFANTI:51917700059
Assinado de forma digital por SANDRO AUGUSTO BONFANTI:51917700059 Dados: 2026.05.20 16:09:39 -03'00'

SANDRO AUGUSTO BONFANTI
ENGº. CIVIL CREA RS 071955-D

TUBULAÇÃO REDE ELÉTRICA

PRANCHA: 02/04

DATA:	ESCALA:	ÁREA:	DESENHO
MAIO/2026	INDICADA	745,00m²	EDSON