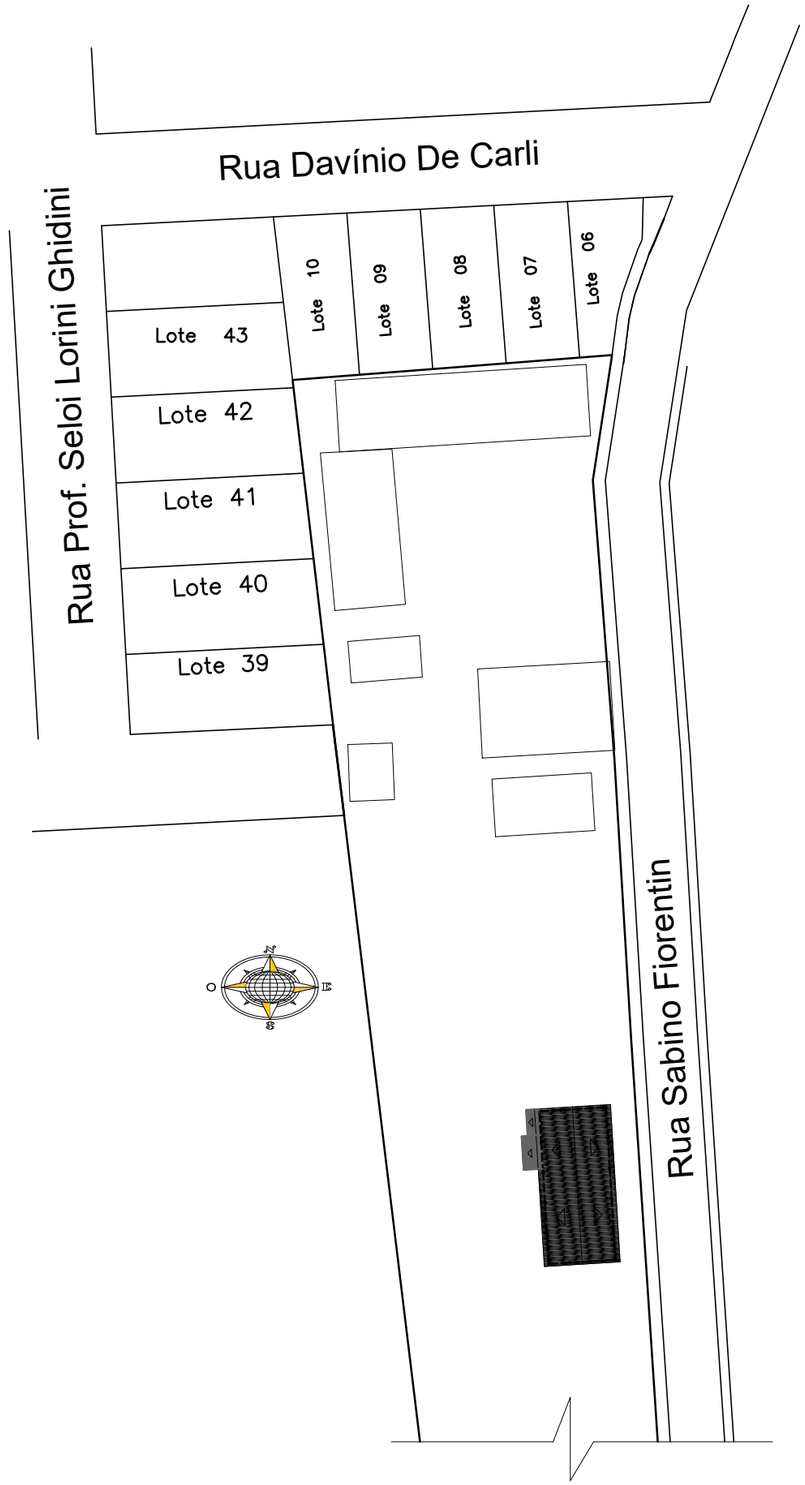


Situação e Localização
Esc: 1/1000

MUNICÍPIO DE CONSTANTINA-RS

CRISTIAN RIBOLI BRATZ:01488005052

Assinado de forma digital por CRISTIAN RIBOLI BRATZ:01488005052
Dados: 2026.02.02 08:42:10 -03'00'

CRISTIAN RIBOLI BRATZ
Prefeito Municipal

PROPRIETÁRIO: PREFEITURA MUN. DE CONSTANTINA

OBRA: ALMOXARIFADO

LOCAL: Rua Sabino Fiorentin, Bairro Florestal, Constantina - RS

RESP. TÉCNICO:

SANDRO AUGUSTO BONFANTI:51917700059

Assinado de forma digital por SANDRO AUGUSTO BONFANTI:51917700059
Dados: 2026.02.02 07:08:36 -03'00'

SANDRO AUGUSTO BONFANTI
ENGº. CIVIL CREA RS 071955-D

SITUAÇÃO E LOCALIZAÇÃO

PRANCHA: 01/03

DATA:	ESCALA:	ÁREA:	DESENHO
JANEIRO/2026	INDICADA	322,46m²	EDSON