




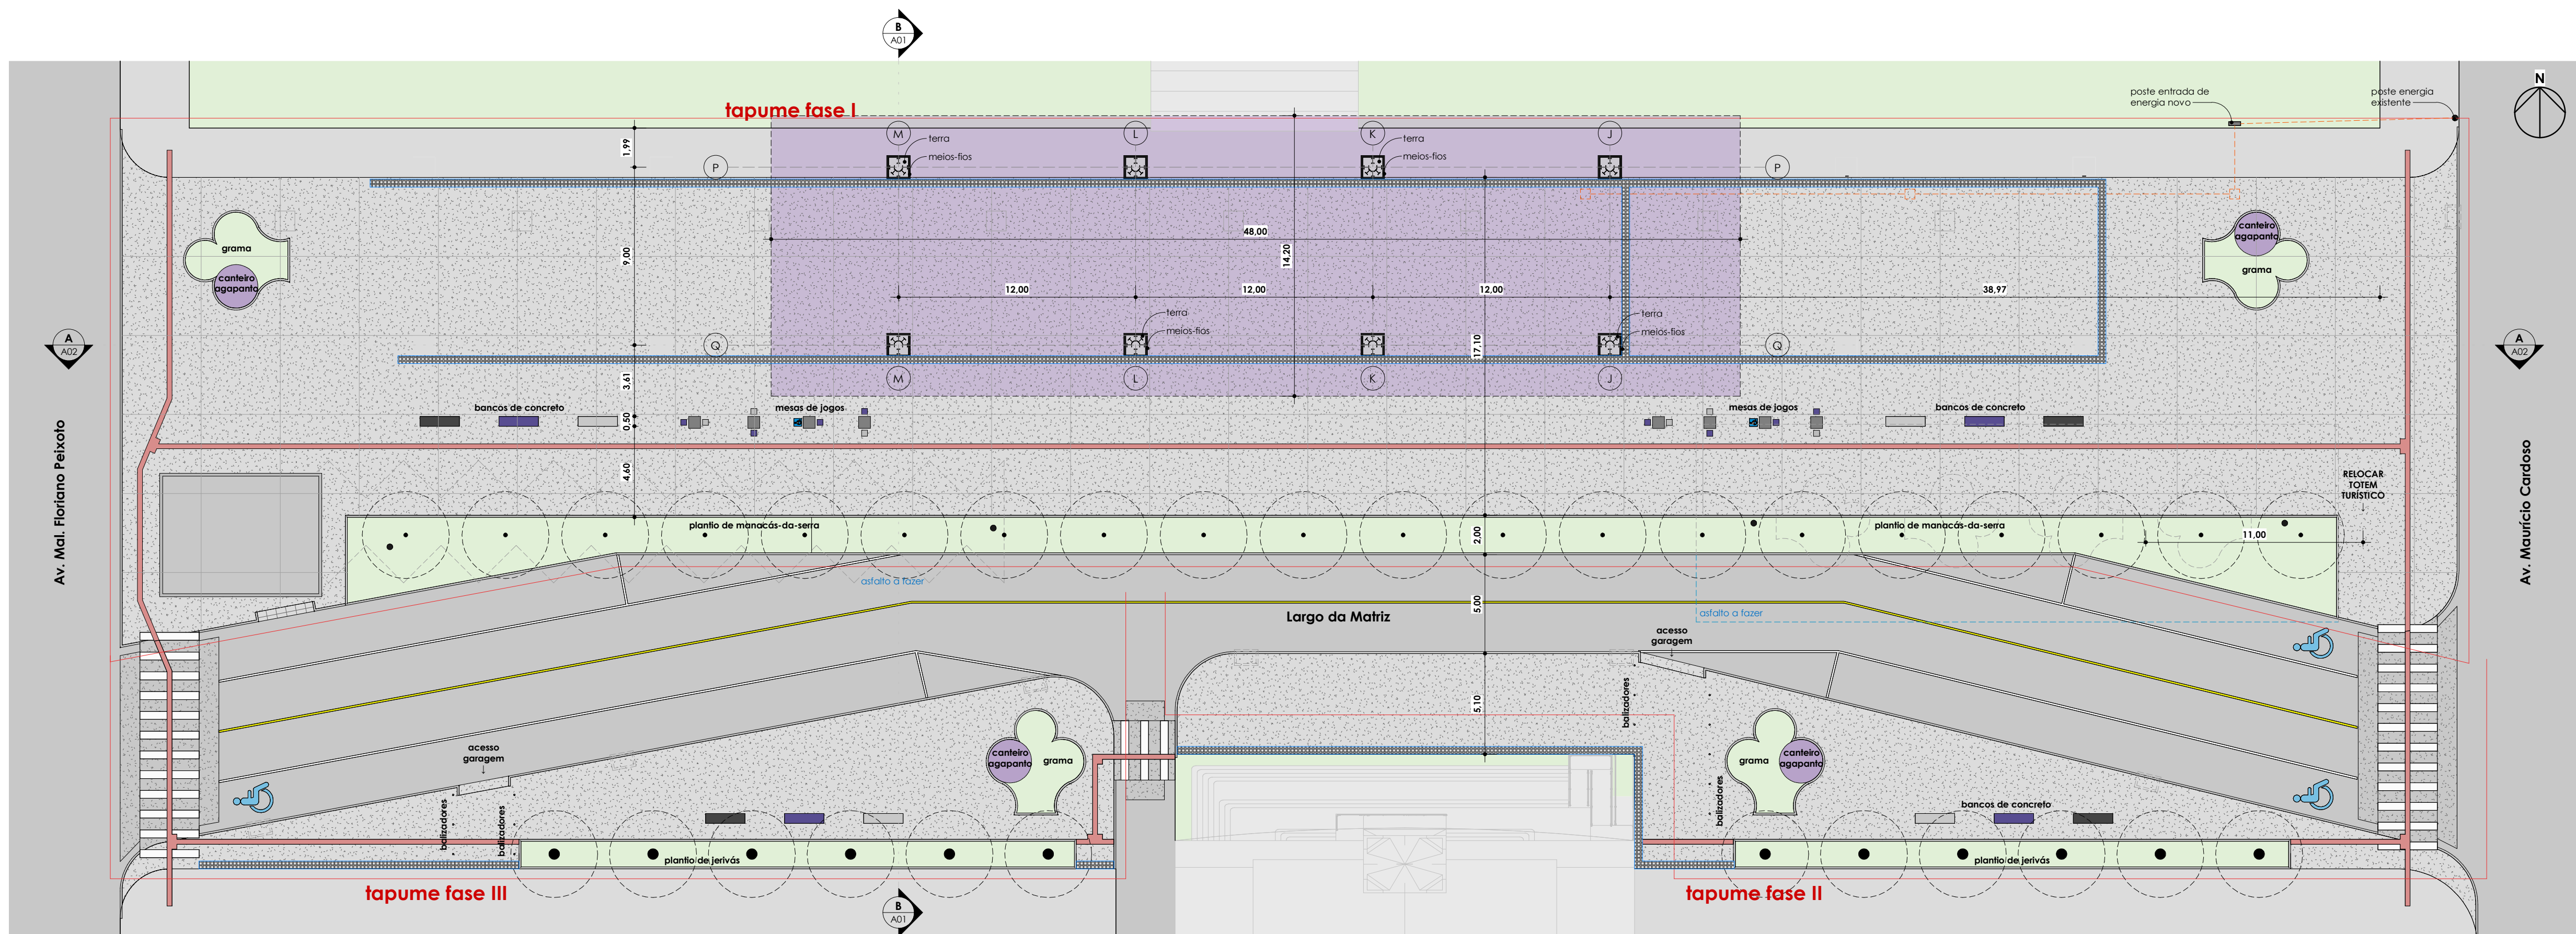

Planta Baixa Geral
ESC: 1 : 200

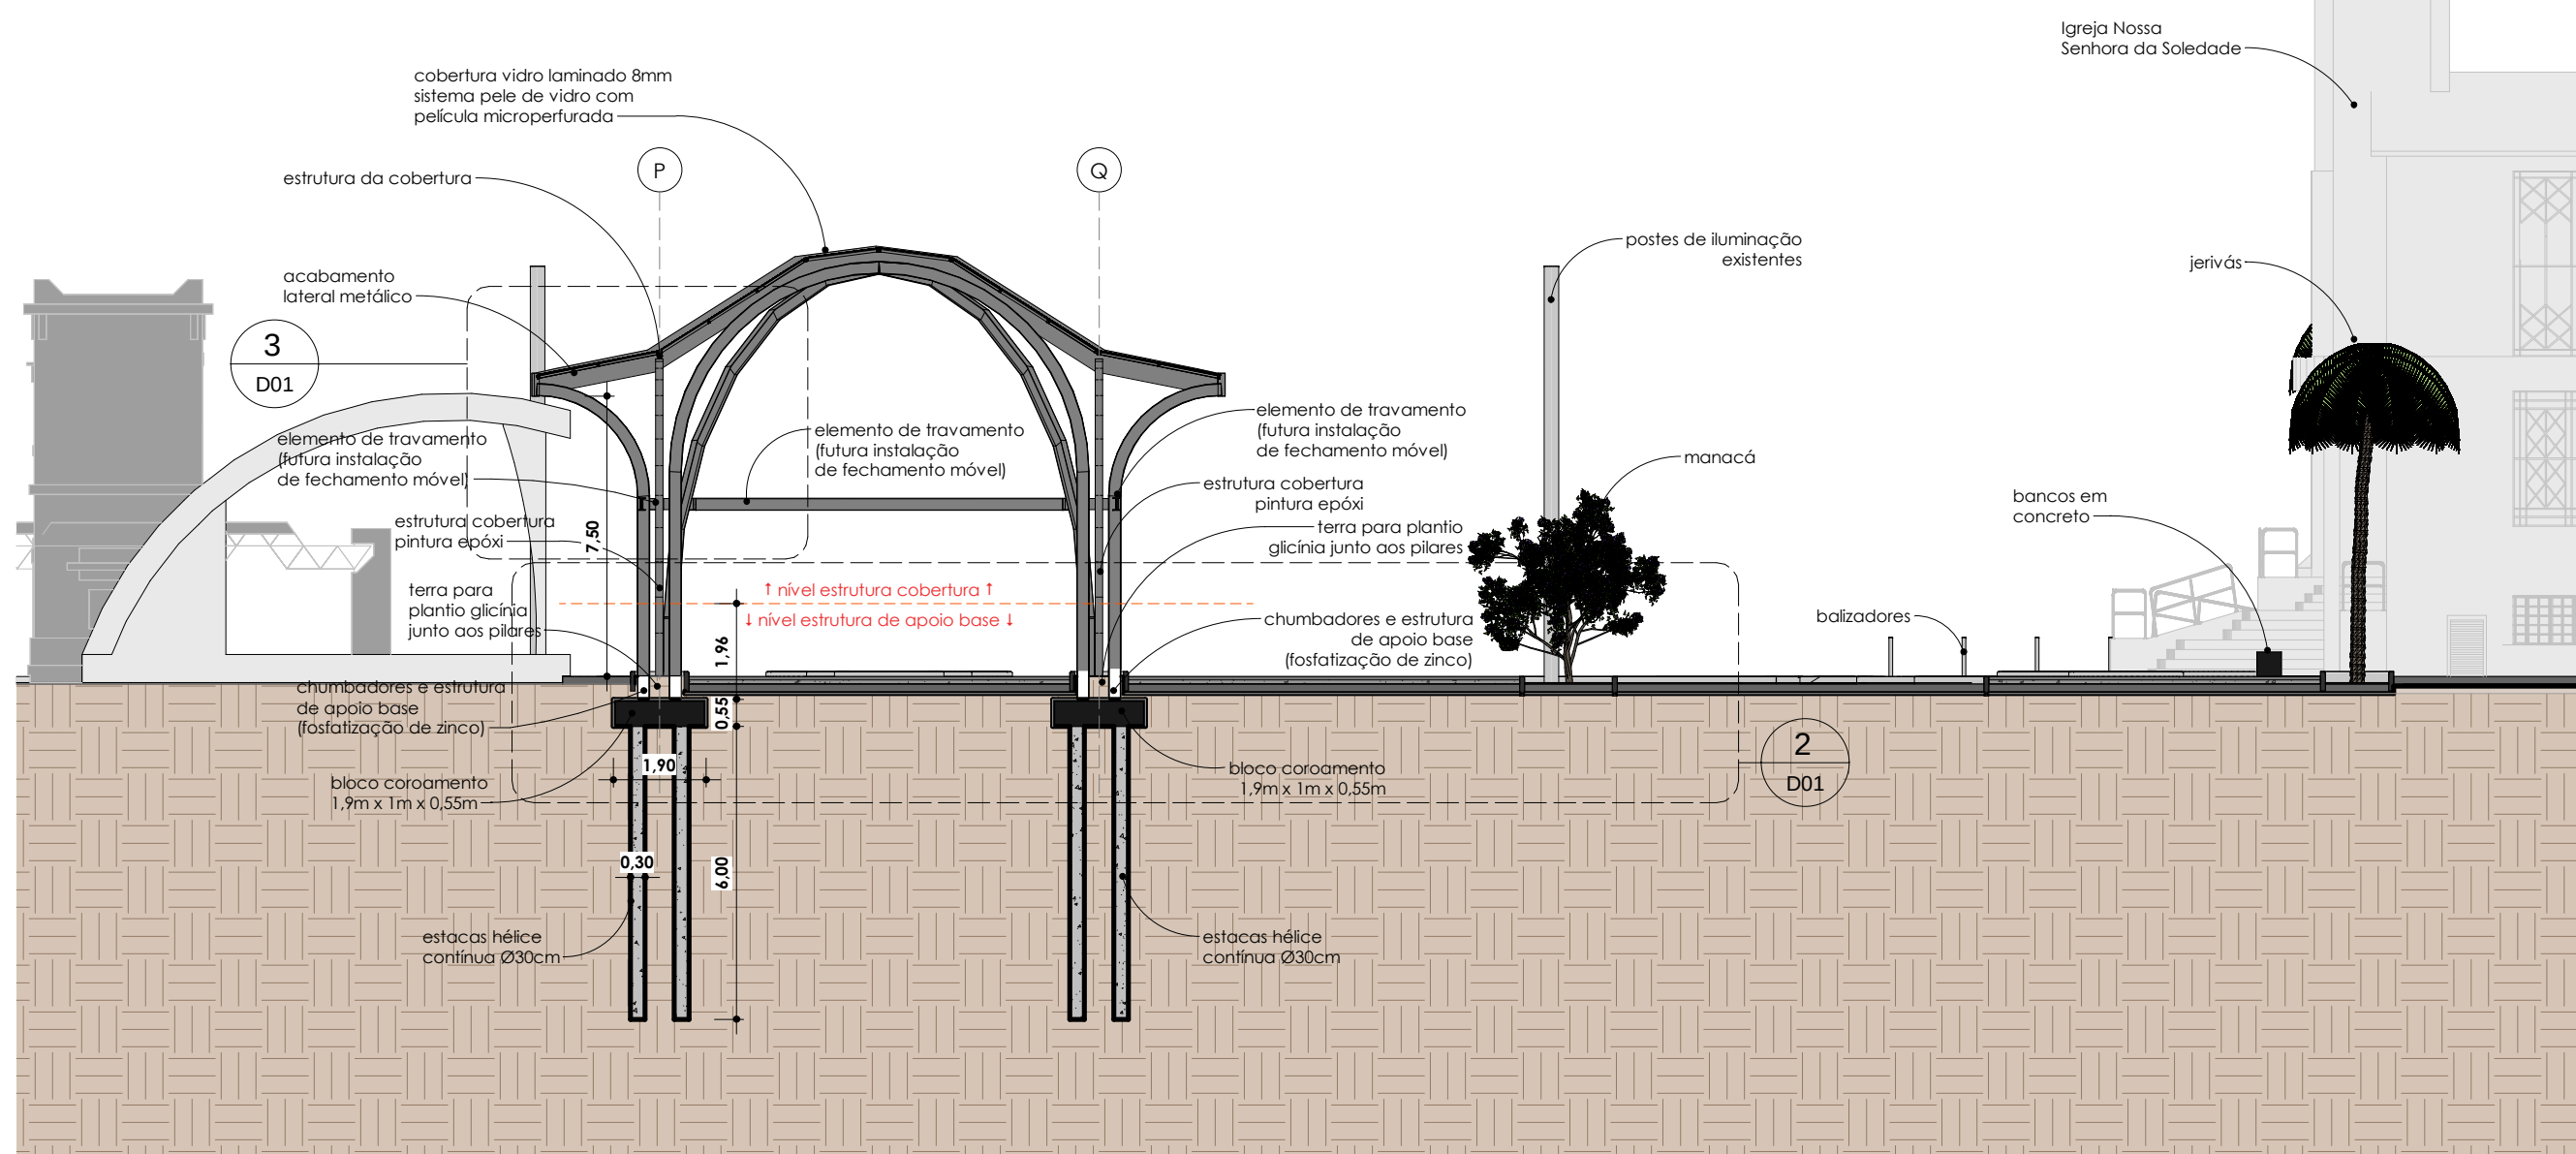

Corte "BB"
ESC: 1 : 150

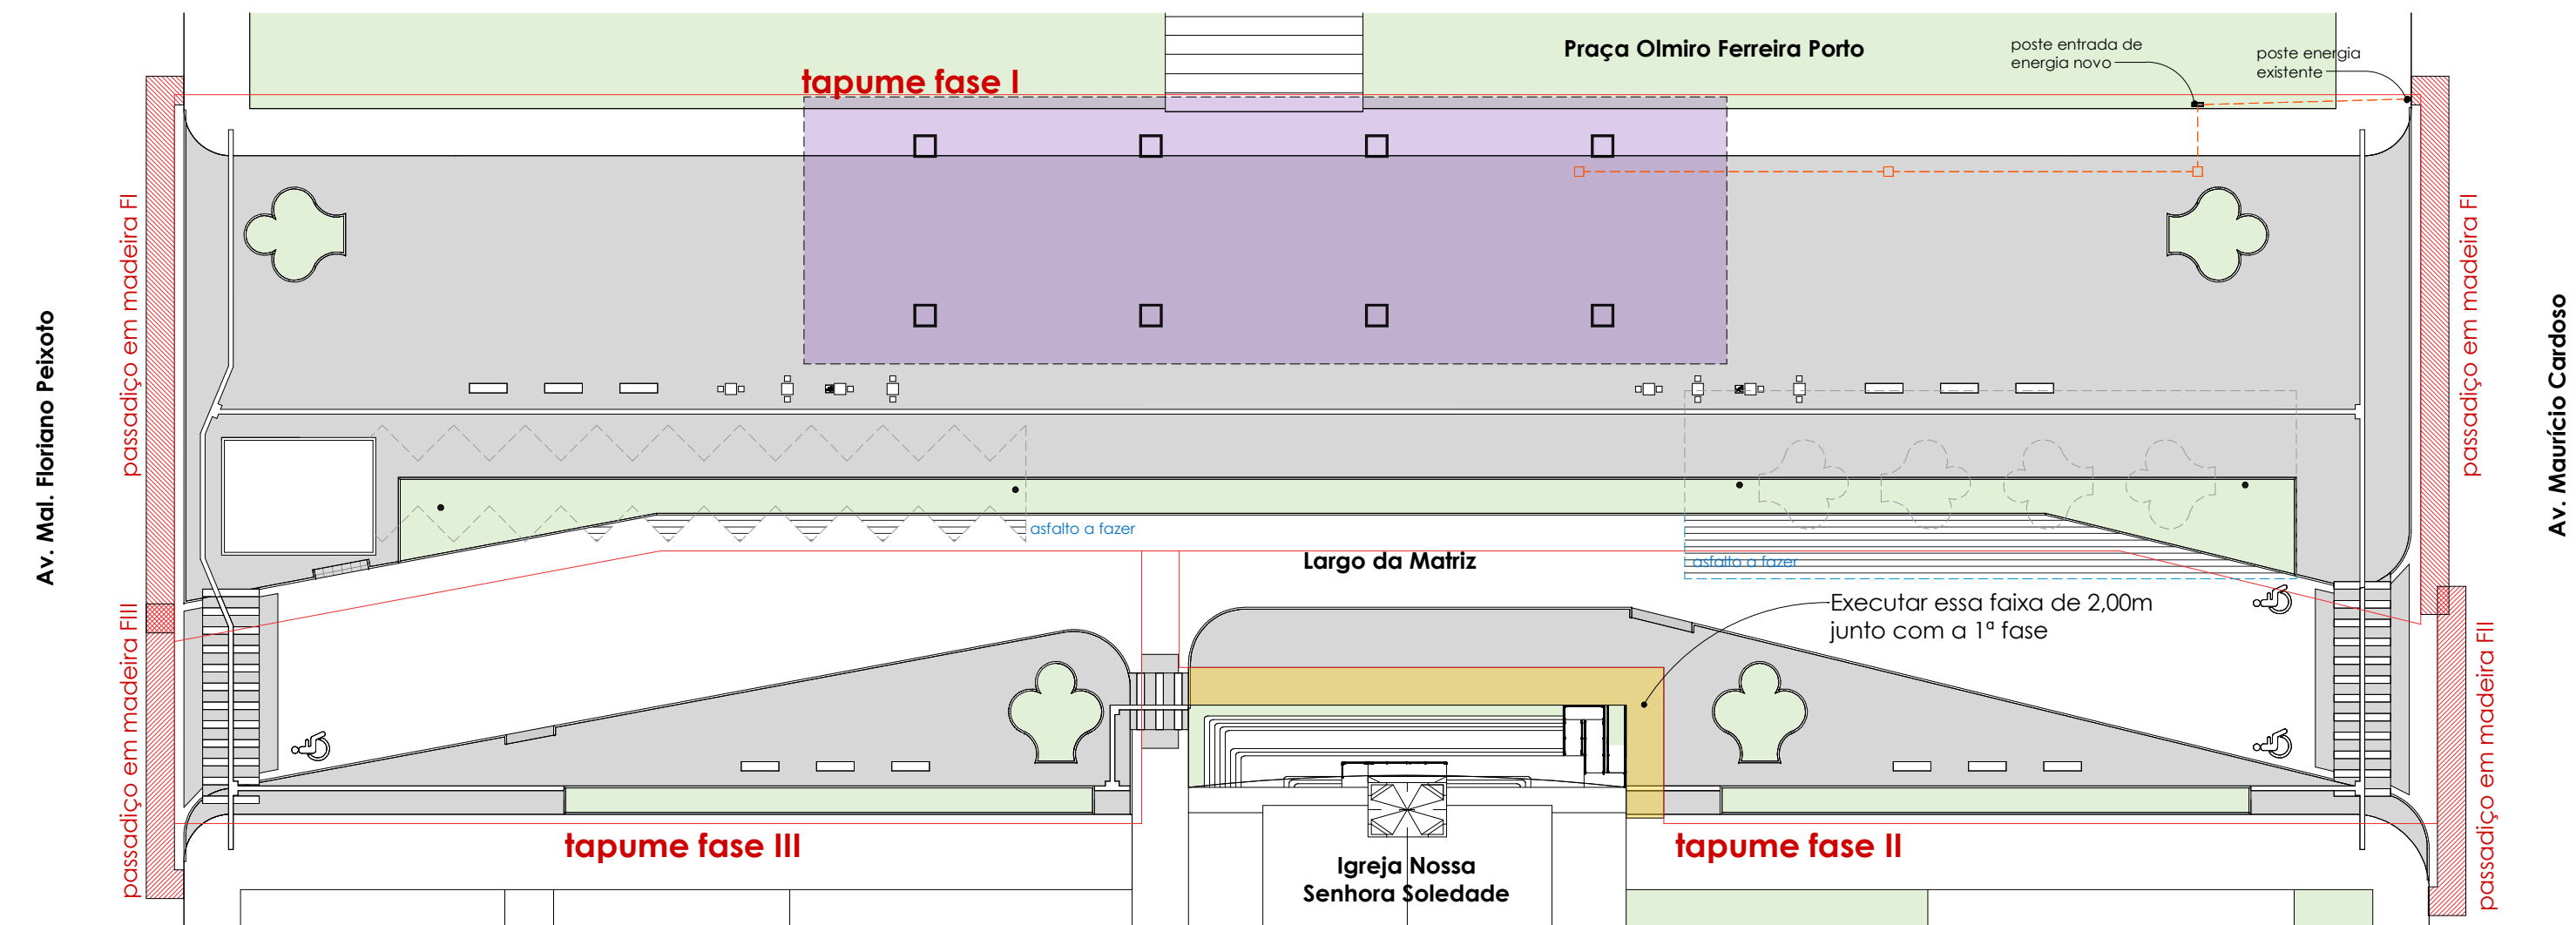

Planta Baixa Pav. Térreo
ESC: 1 : 350



PROJETO
IMPLANTAÇÃO DE RUA COBERTA E
QUALIFICAÇÃO URBANA EM FRENTE À
PRAÇA OLMIRO FERREIRA PORTO

LOCAL
Largo da Matriz, Centro, Soledade/RS

RESPONSÁVEL TÉCNICO
Giovani Bettio

PROPRIETÁRIO
P. M. Soledade

COLABORAÇÃO
Projetista

ASSUNTO
ANTEPROJETO ARQUITETURA

gouvbr
DOCUMENTO ASSINADO DIGITALMENTE
Data: 16/04/2024 10:41:36-0300
Verifique em <https://verificador.rio-gra.br>

PROPRIETÁRIO
PAULO RICARDO
CATTANEO
45499101000

FRANCHA
A01
VERSÃO