

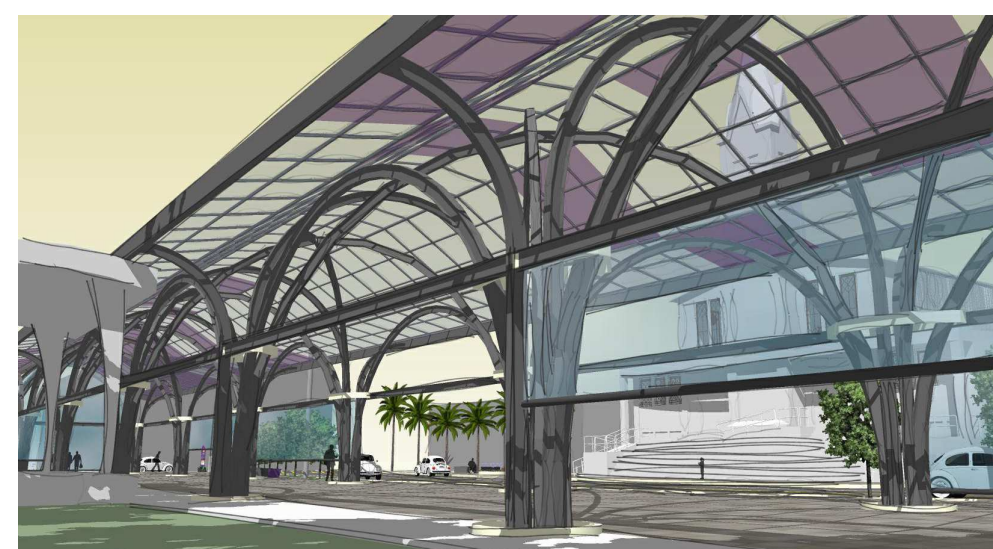
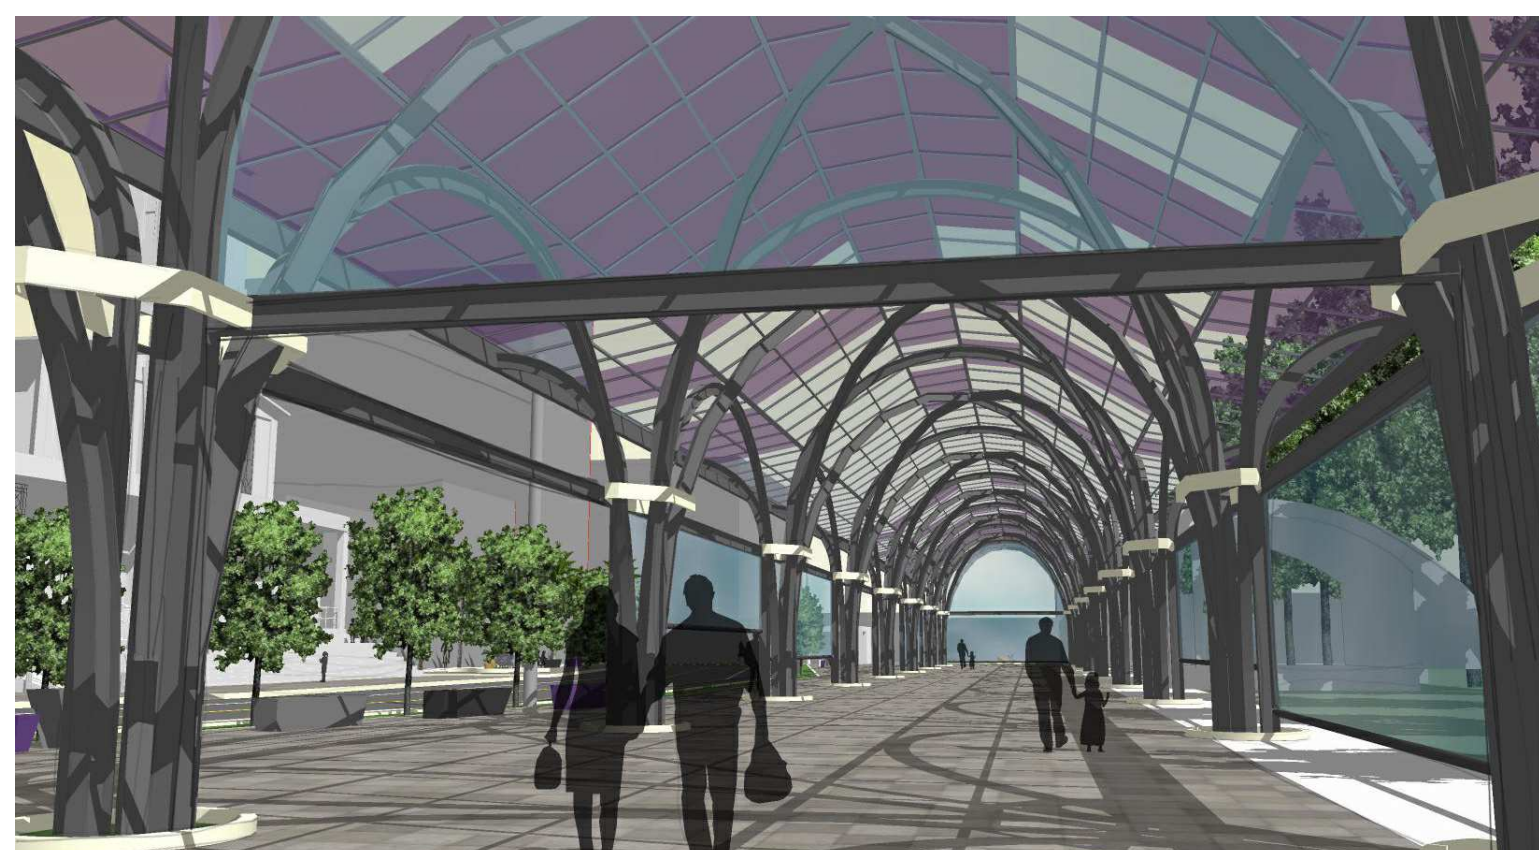
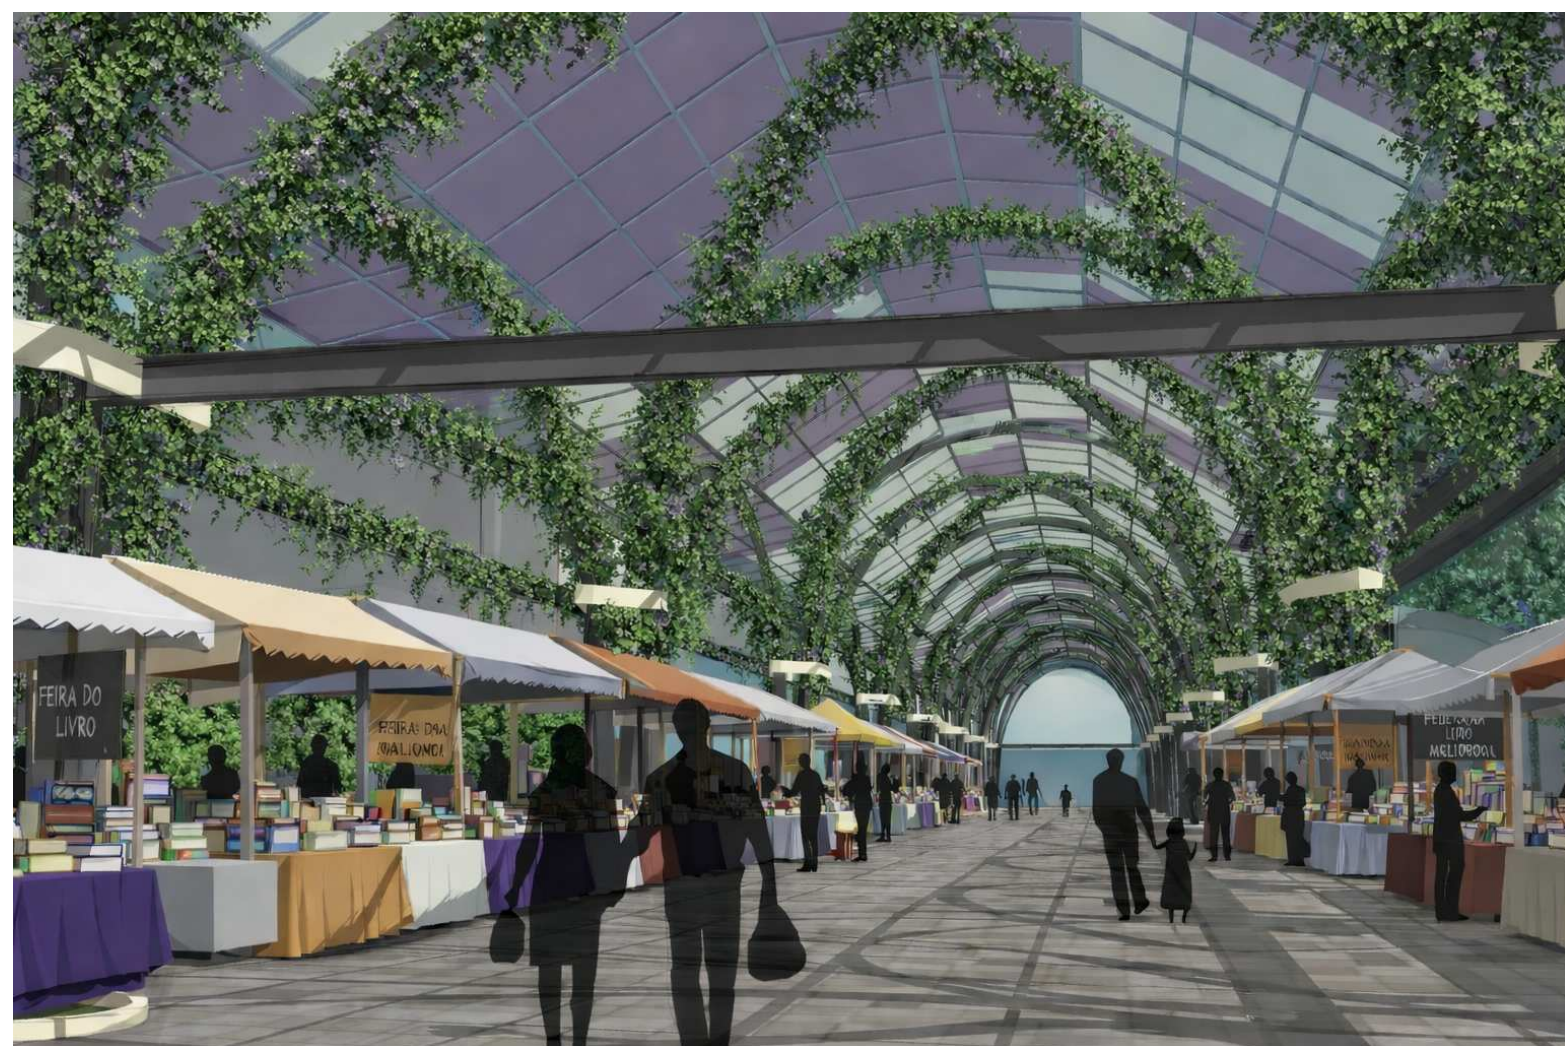
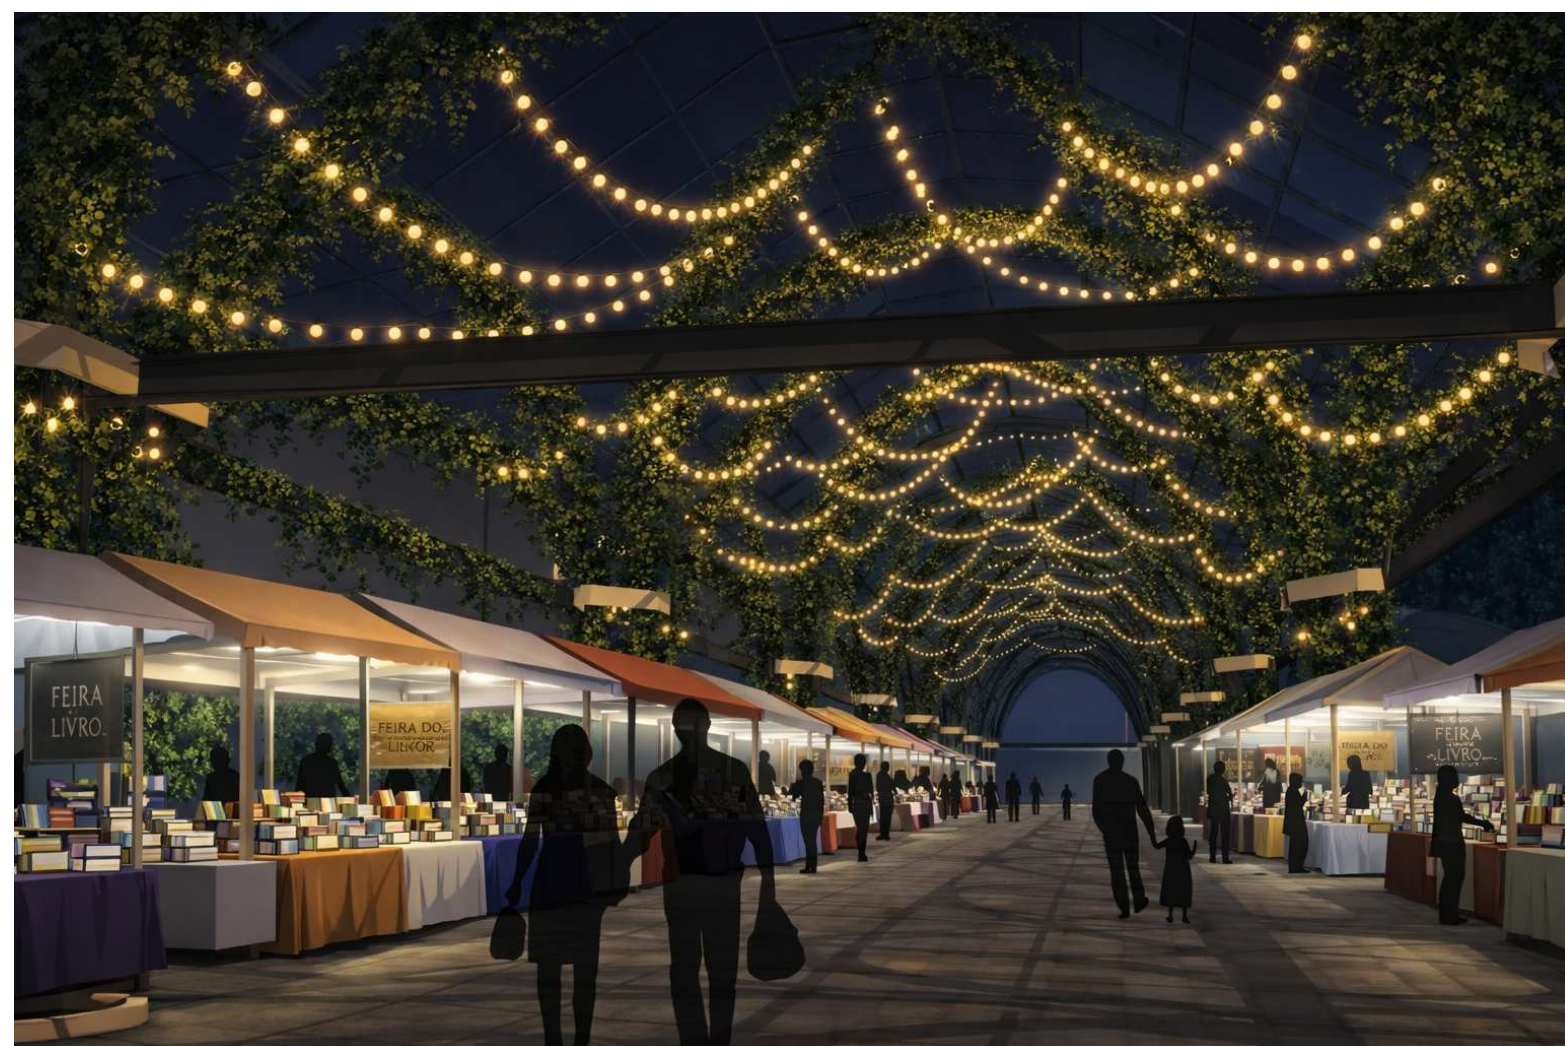
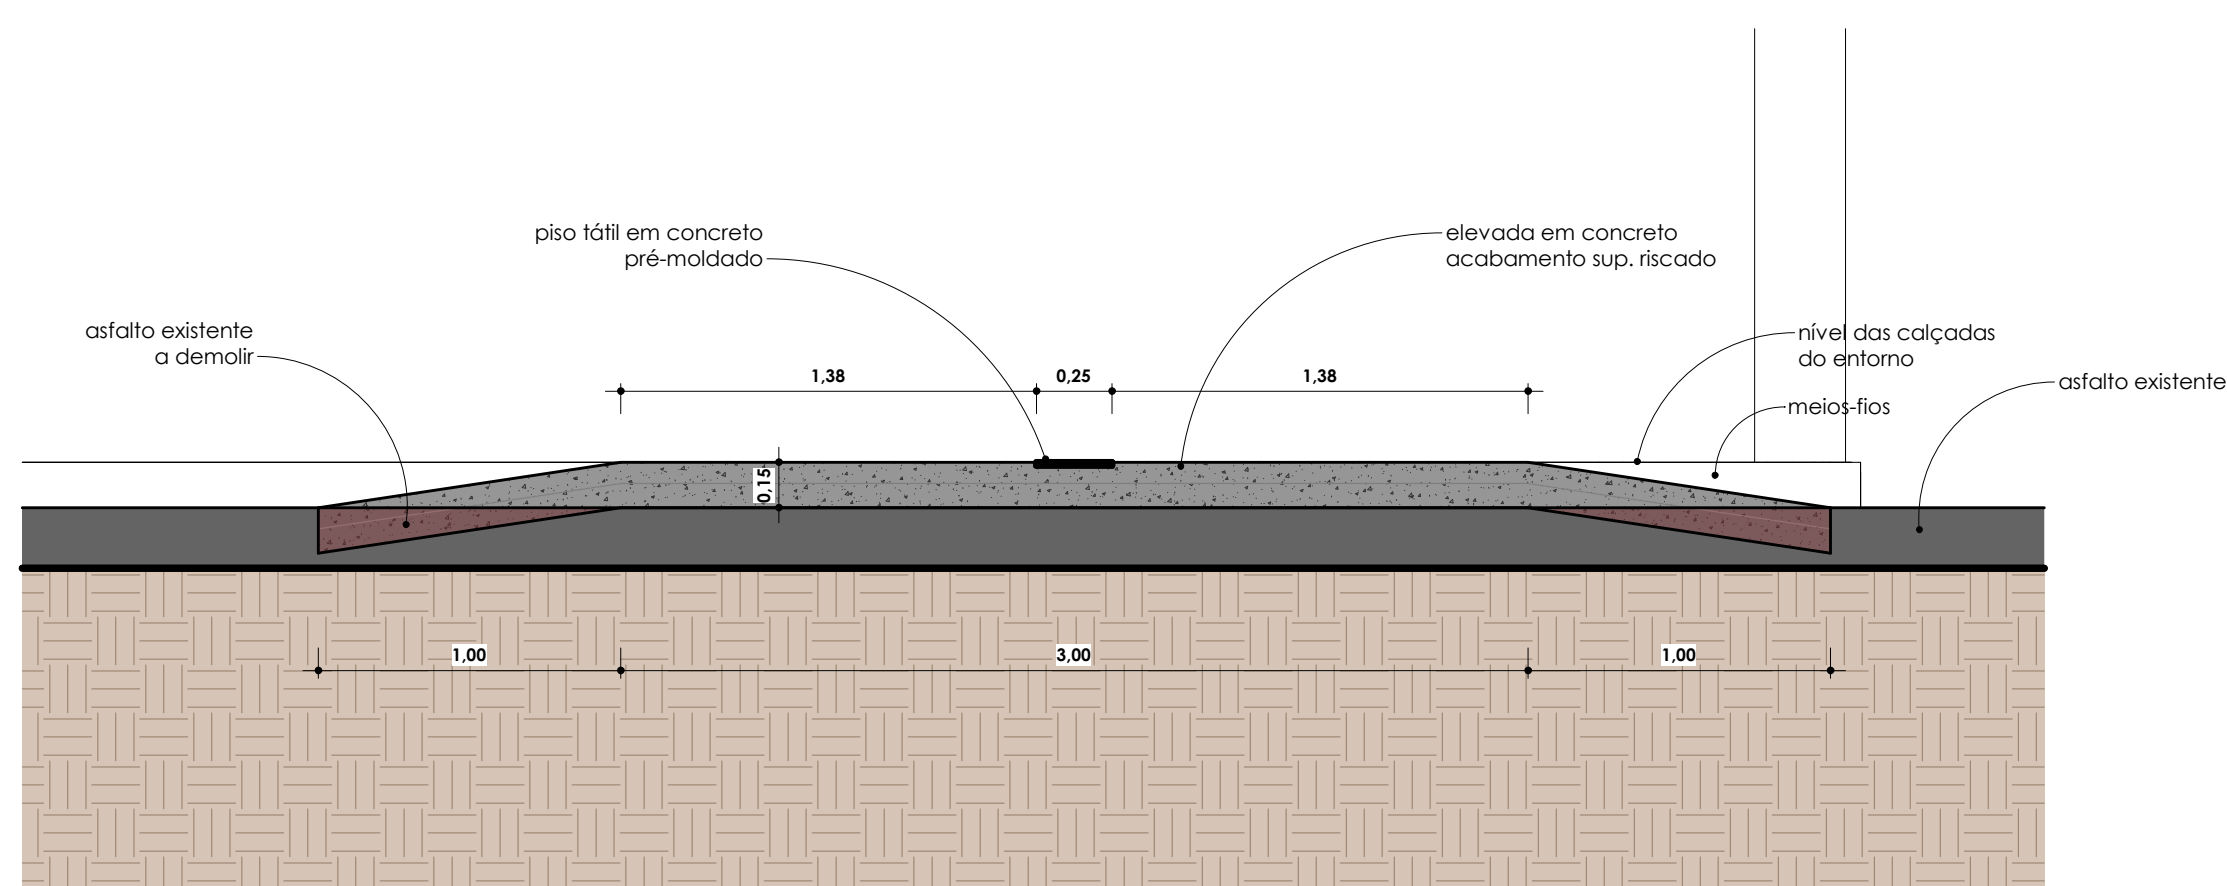
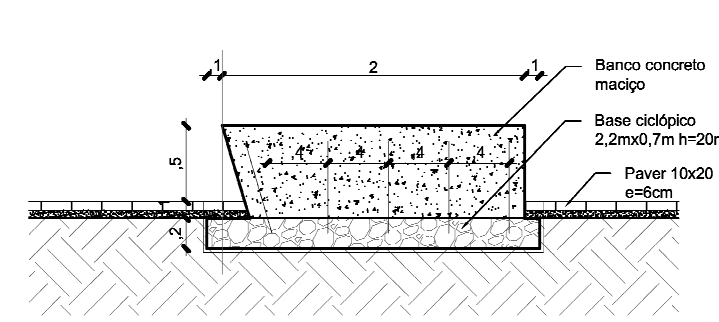


DETALHAMENTO CONJUNTO DE BANCOS E MESAS DE JOGO

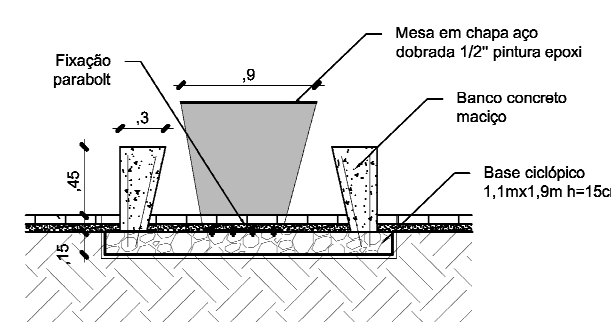


Det. 4 - Travessias elevadas
ESC: 1 : 25

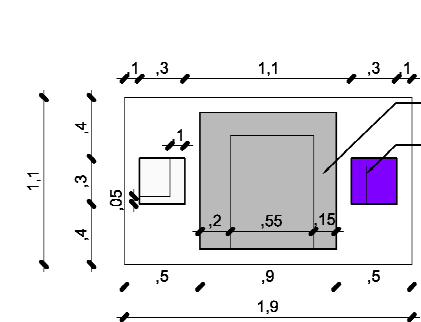


Glicínia trepadeira
(*Wisteria floribunda*)



Agapanto rox
(*Agapanthus africanus*)

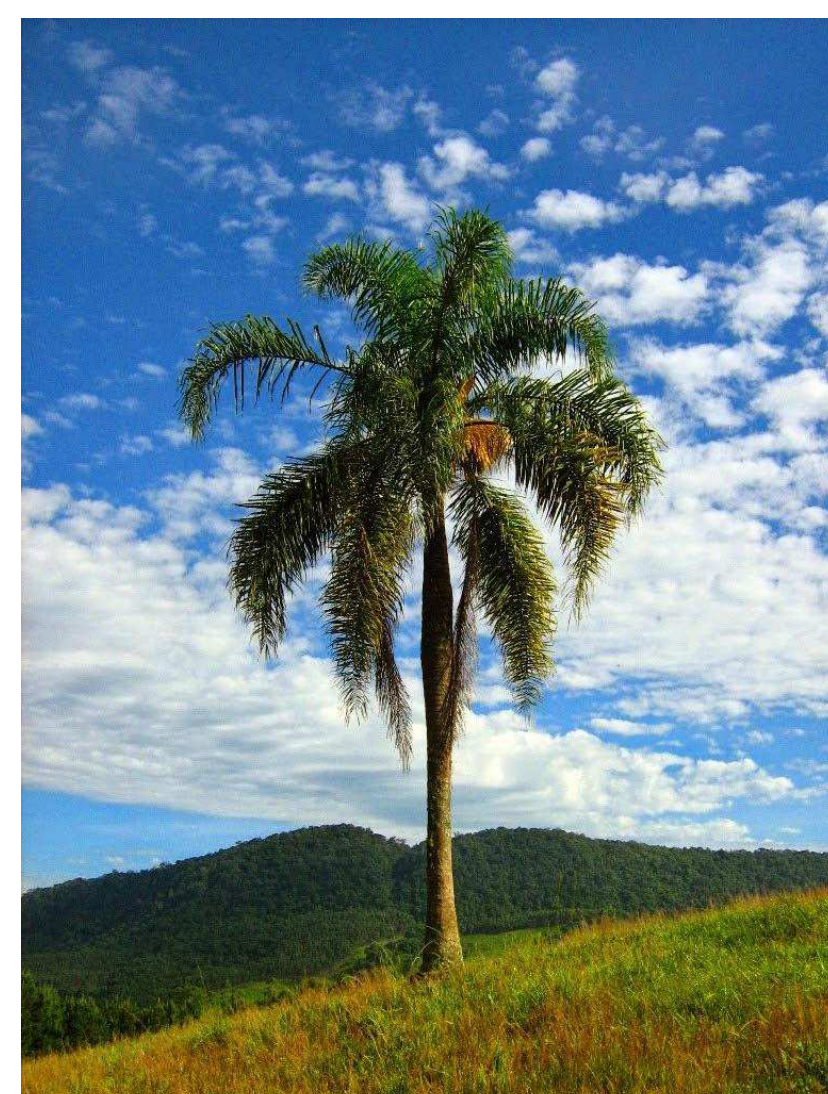

Jerivá
(*Syagrus romanzoffiana*)

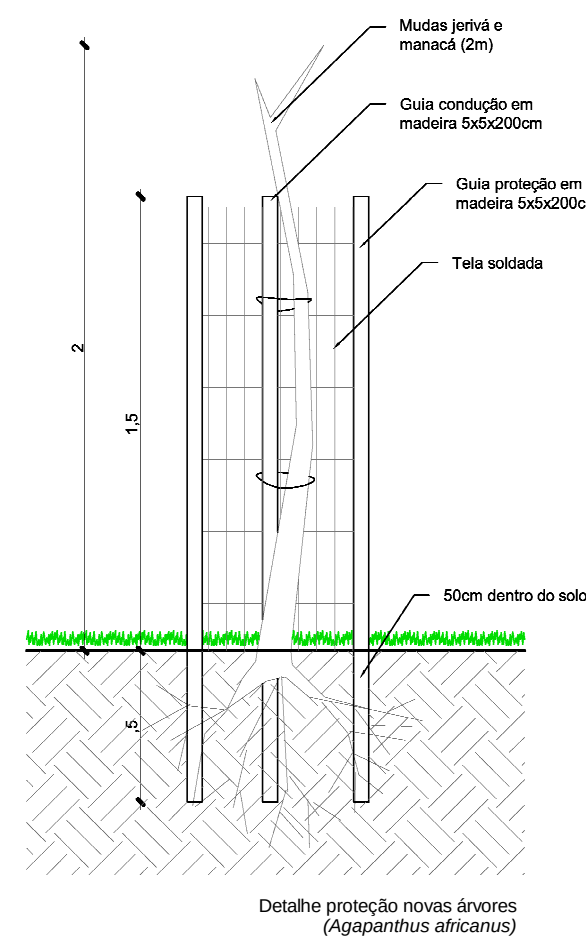

Detalhe proteção novas árvores
(*Agapanthus africanus*)



Limitador de canteiro e manta geotêxtil



Manacá-da-serra
(*Tibouchina mutabilis*)



PROJETO

IMPLANTAÇÃO DE RUA COBERTA E
QUALIFICAÇÃO URBANA EM FRENTE À
PRAÇA OLMIRO FERREIRA PORTO

PROJETO

LOCAL
Largo da Matriz, Centro, Soledade/RS

RESPONSÁVEL TÉCNICO
Giovani Bettio

PROPRIETARIO
P. M. Soledade

COLABORAÇÃO
Projetista

ASSUNTO

DETALHAMENTOS GERAIS e IMAGENS

gov.br

Documento assinado digitalmente
GIOVANI BETTIO
Data: 16/04/2026 10:45:21-0300
Verifique em <https://validar.itl.gov.br>

**PAULO RICARDO
CATTANEO:**
45499101000

PROPRIETARY

P

PRANCHA

VERSÄC