


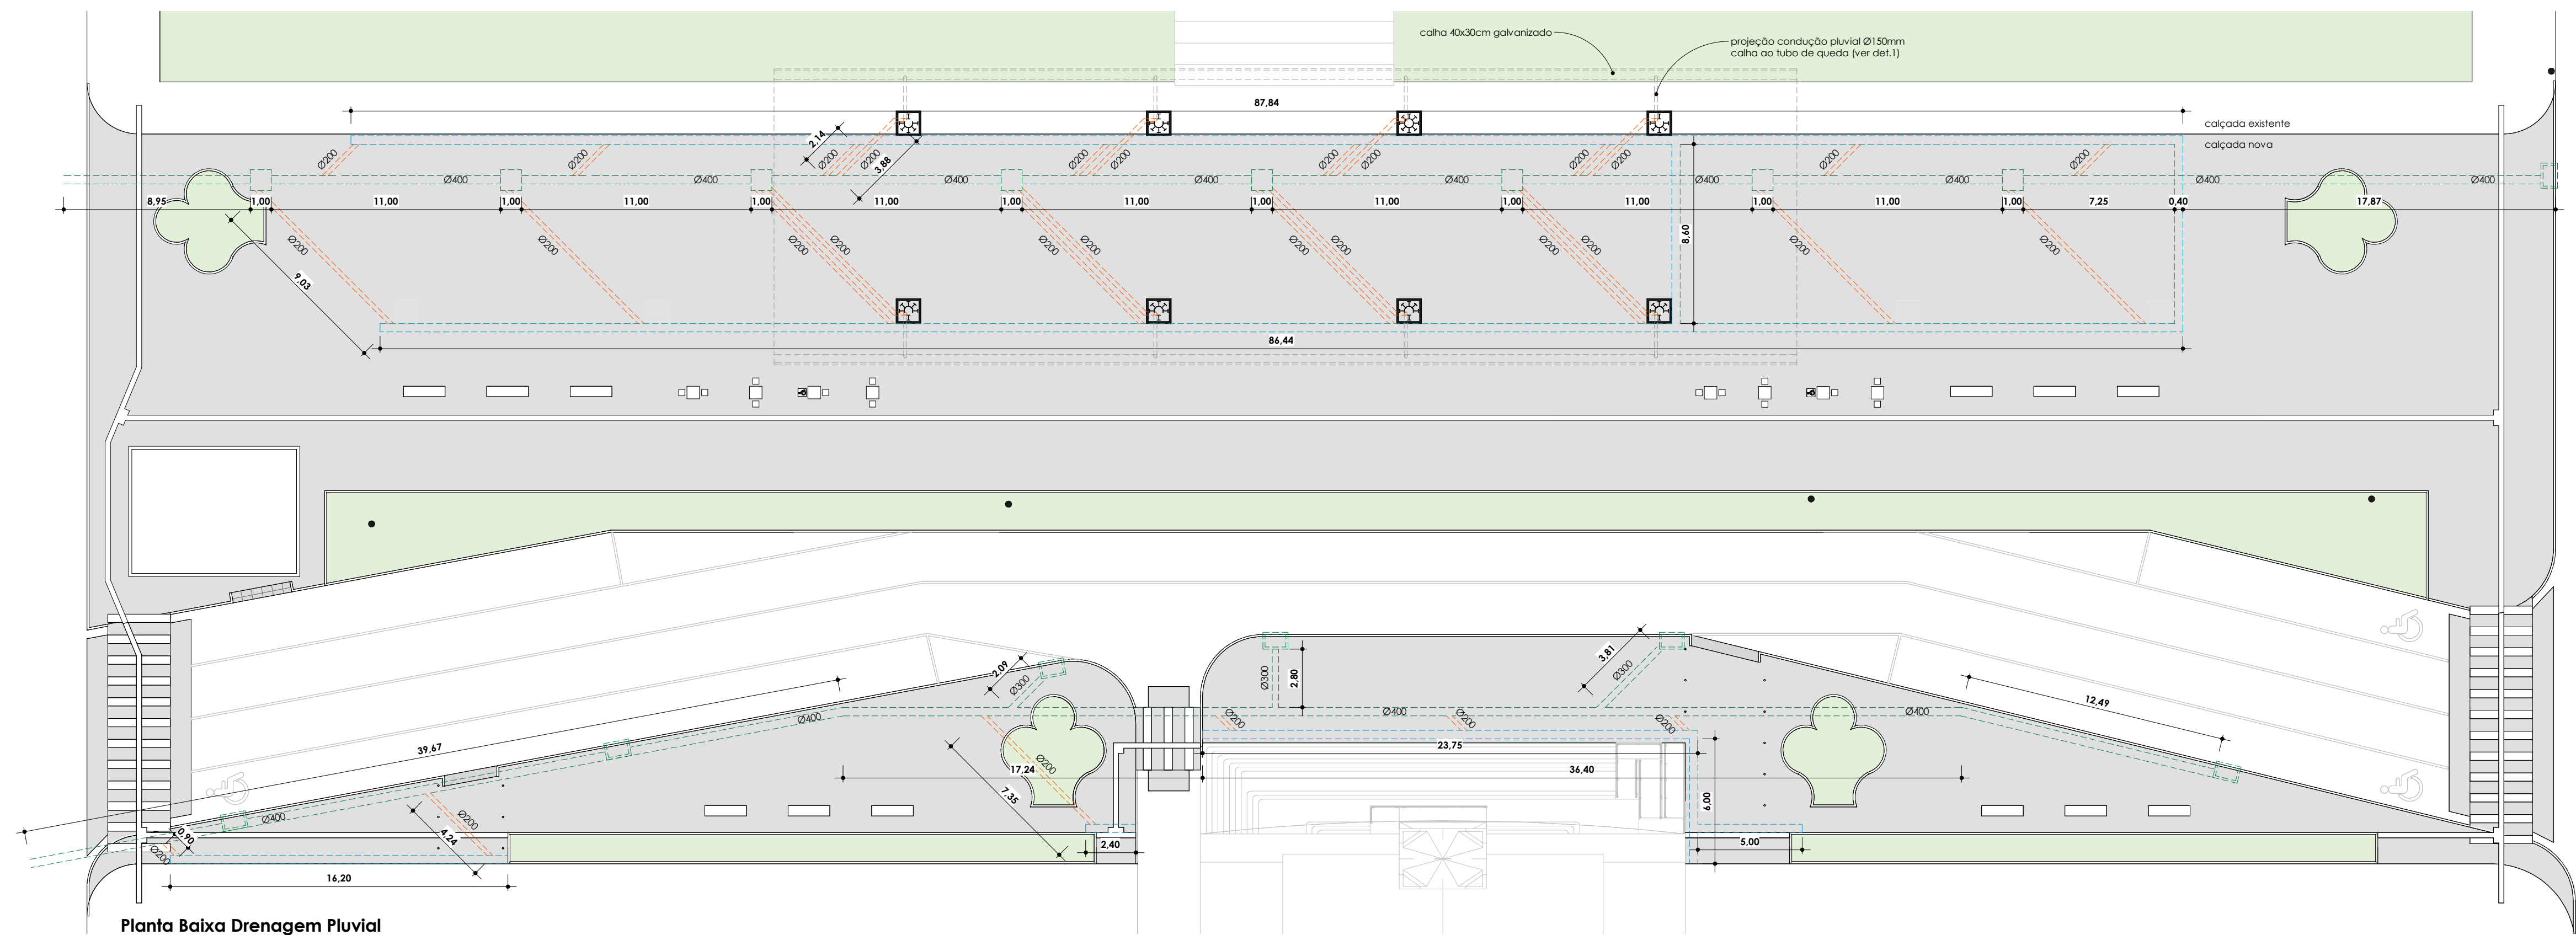


Planta Baixa Drenagem Pluvial
ESC: 1 : 200




Detalhe calhas/grelhas superficiais

LEGENDA


- tubo concreto armado enterrado
- grelha superficial concreto
- tubo drenagem PVC
- boca de lobo pré-moldado
- caixa de inspeção cega
- base pilares Rua Coberta

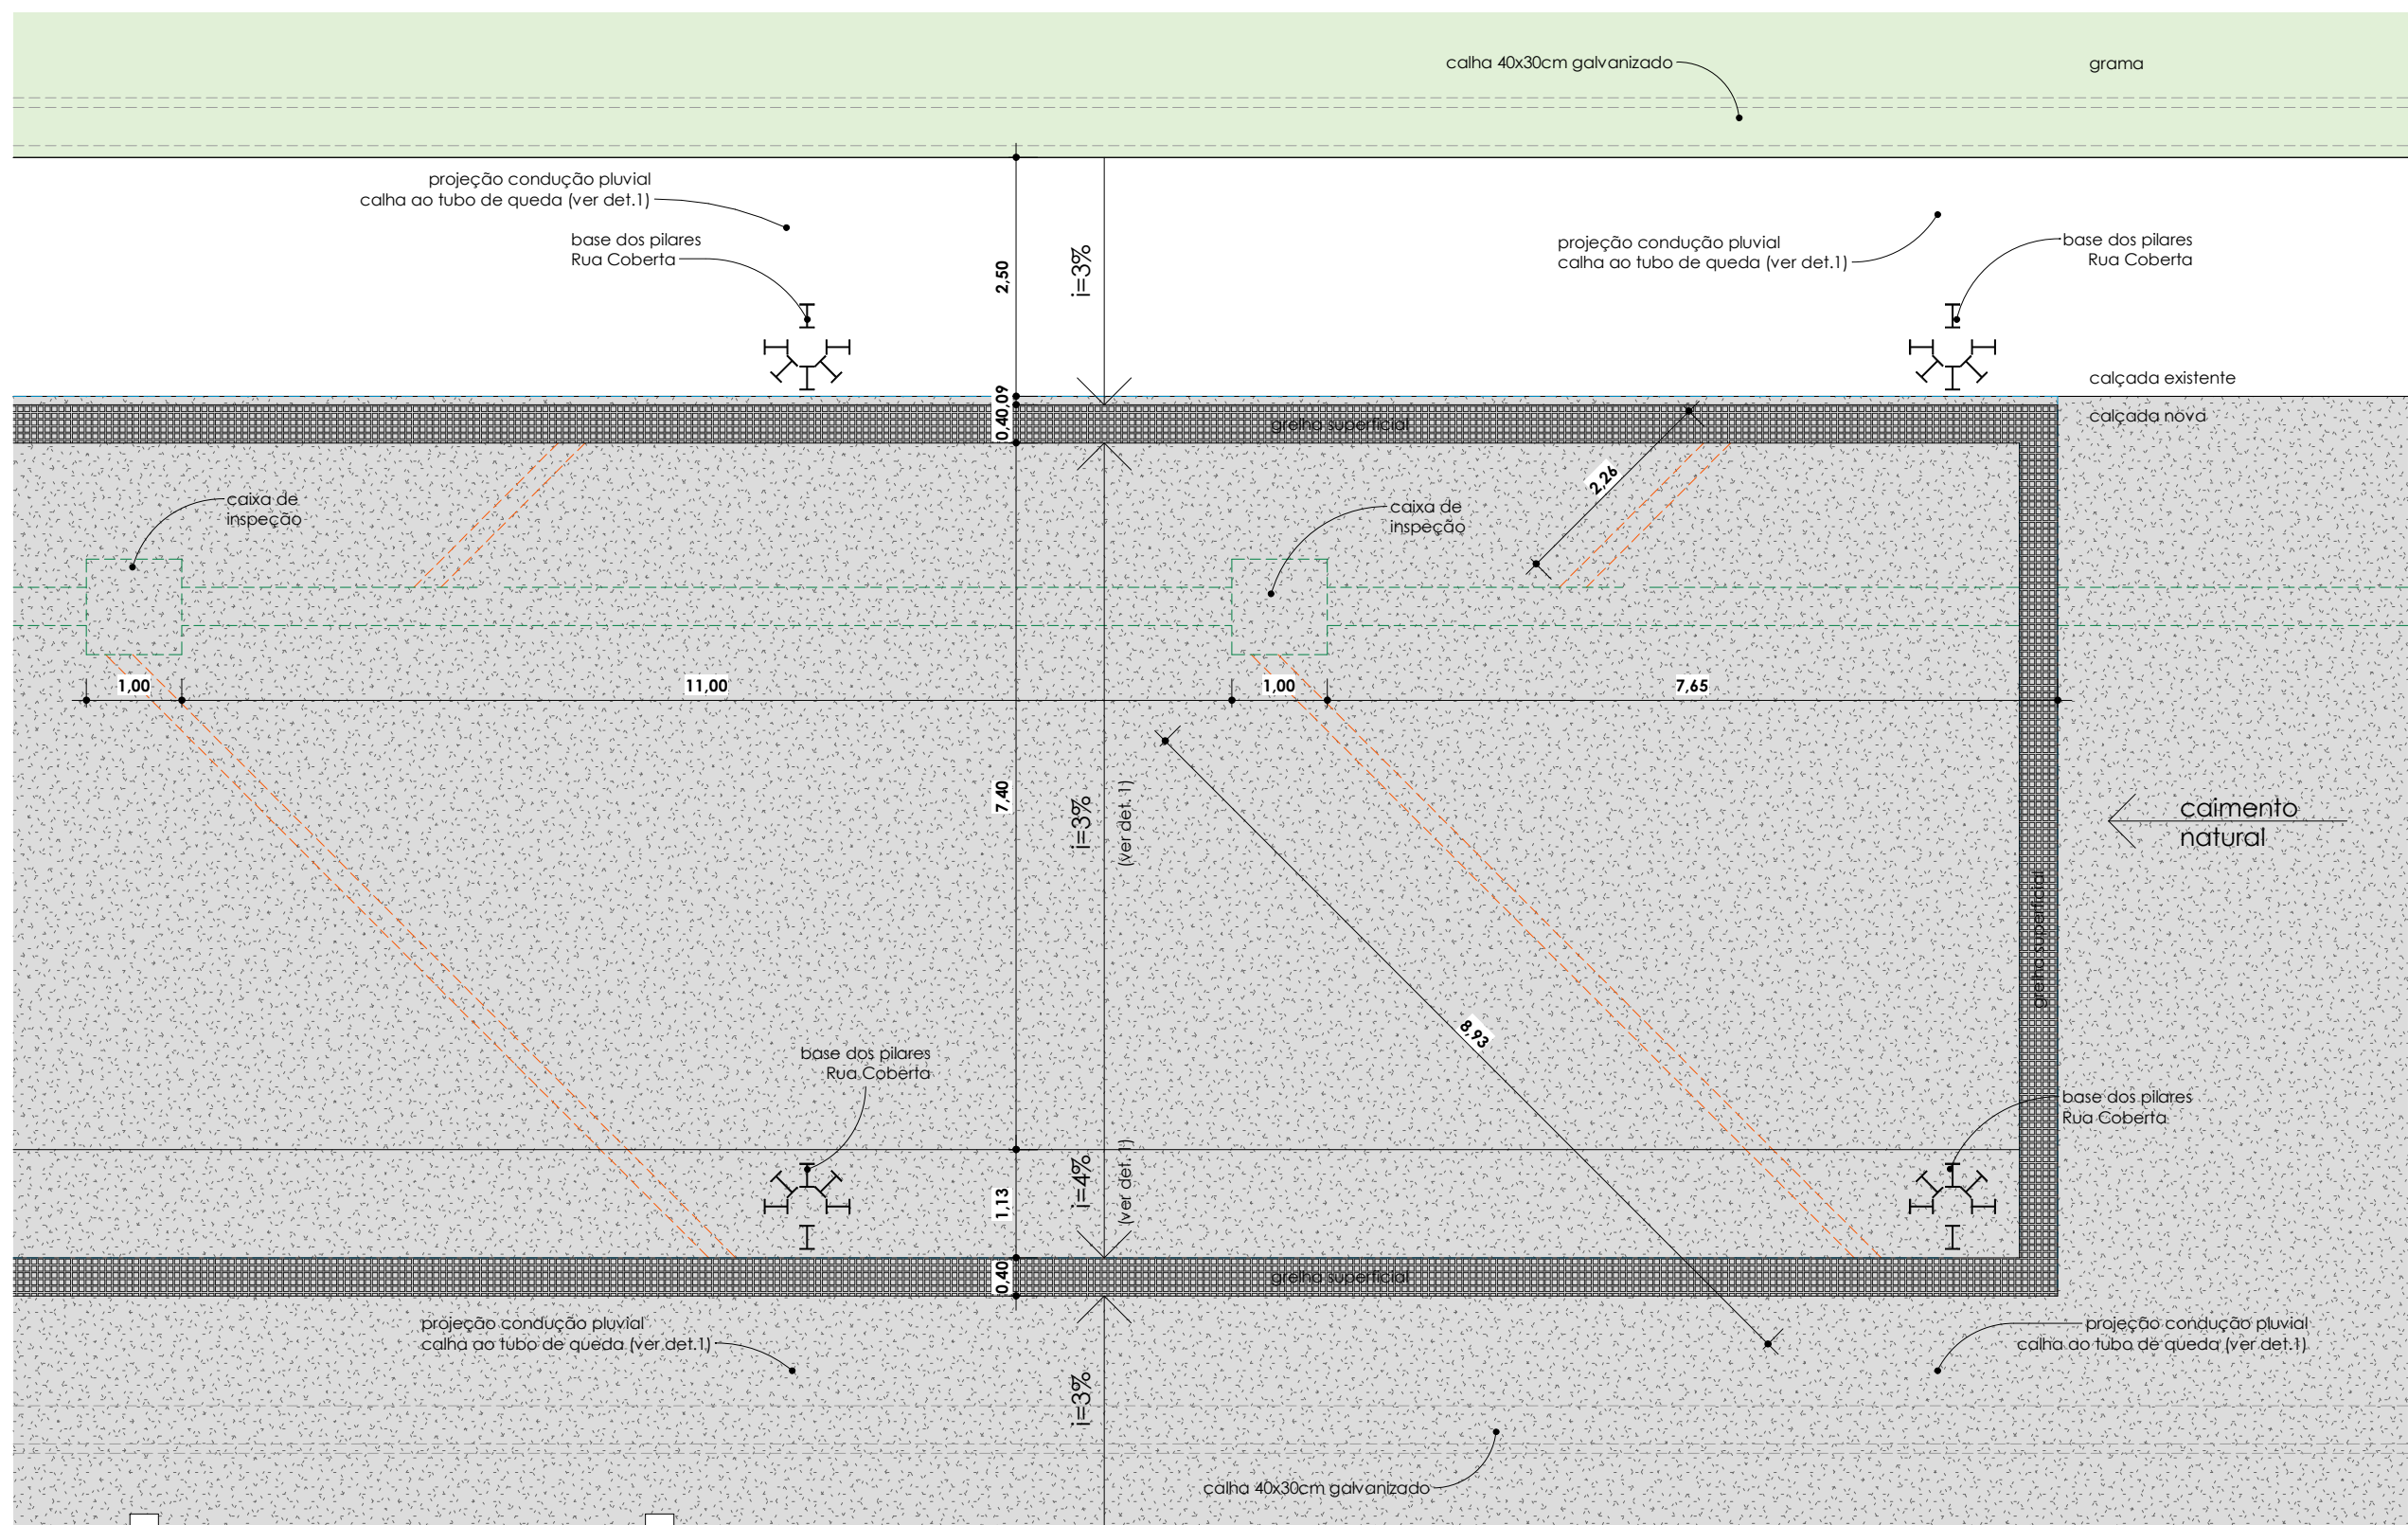

Planta Baixa Caimento Piso Rua Coberta
ESC: 1 : 75

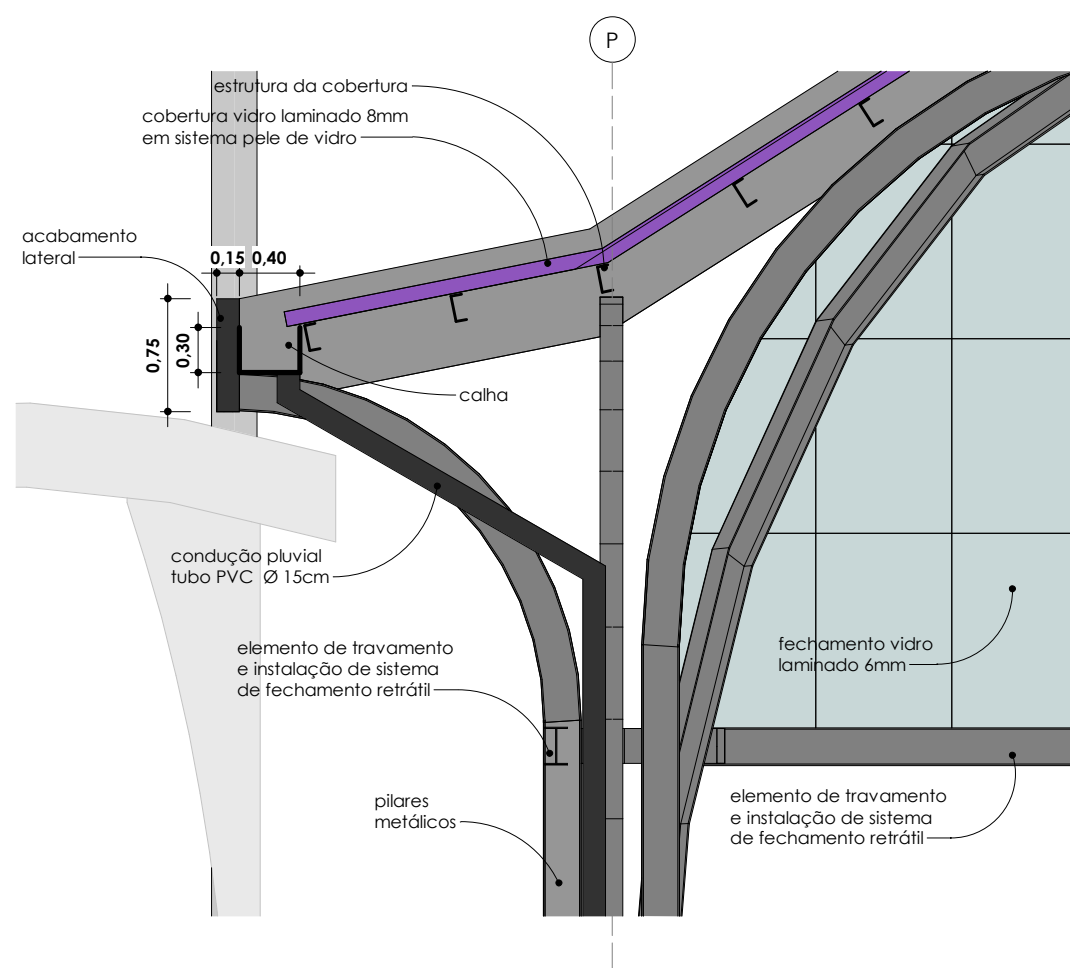

Det. 1 - Calhas
ESC: 1 : 50

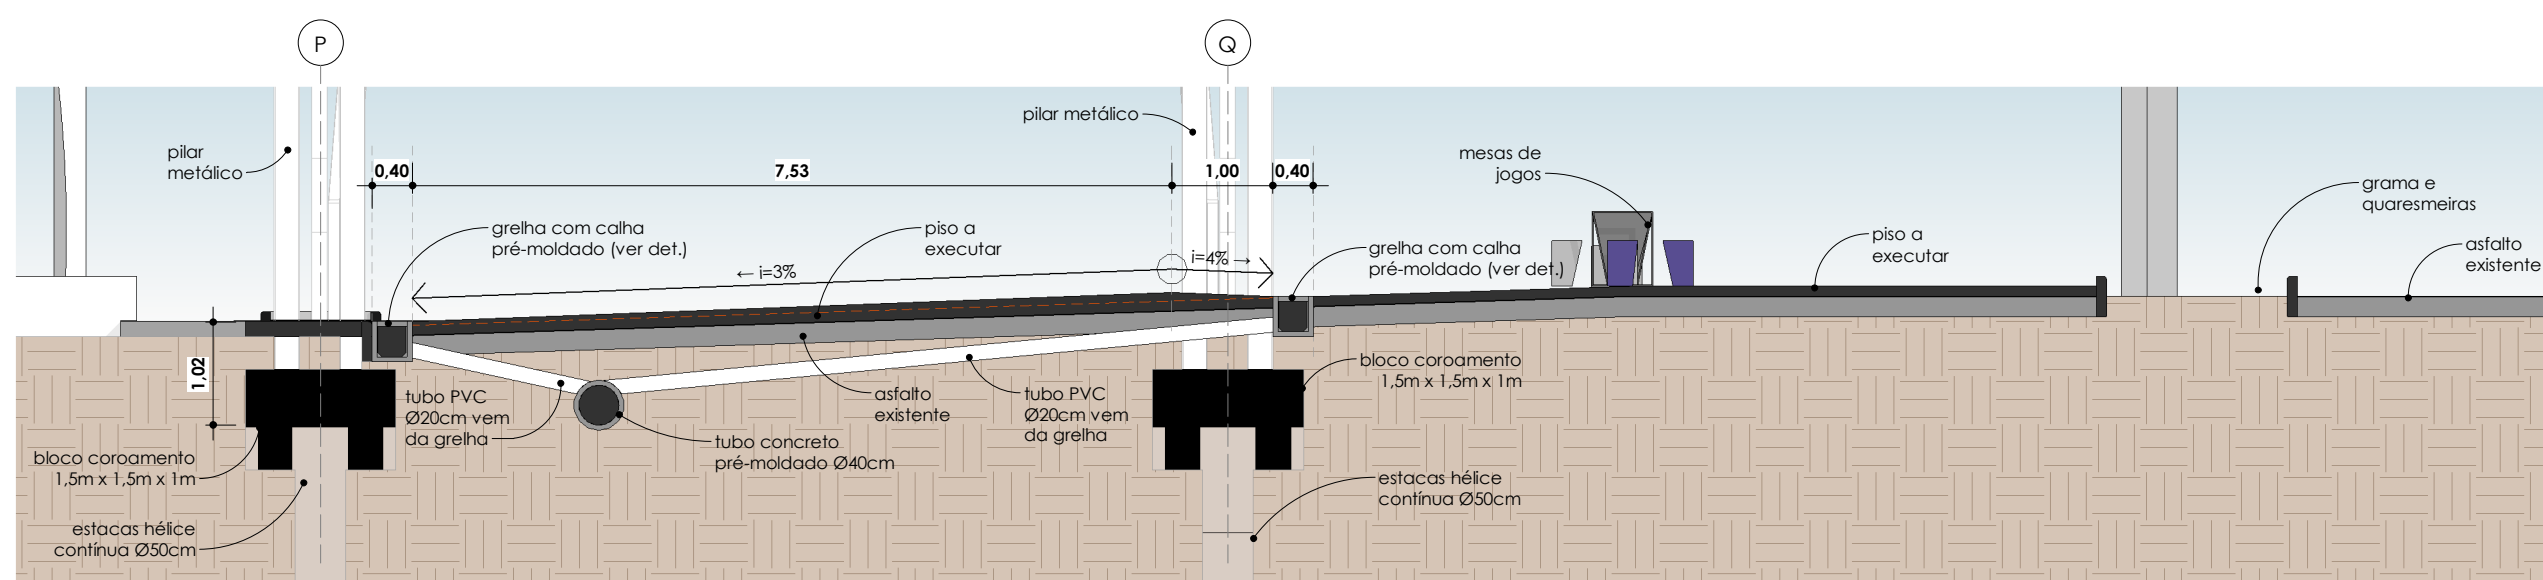

Det. 2 - Caimento piso
ESC: 1 : 75



PROJETO

IMPLANTAÇÃO DE RUA COBERTA E QUALIFICAÇÃO URBANA EM FRENTE À PRAÇA OLMIRO FERREIRA PORTO

LOCAL

Largo da Matriz, Centro, Soledade/RS

RESPONSÁVEL TÉCNICO

Giovani Bettio

PROPRIETÁRIO

P. M. Soledade

COLABORAÇÃO

Projetista

ASSUNTO

DRENAGEM PLUVIAL

FRANCHA

VERSÃO

D01

Documento assinado digitalmente

PAULO RICARDO CATTANEO

45499101000

PROPRIETÁRIO