



FORMA DO PAVIMENTO PAVIMENTO

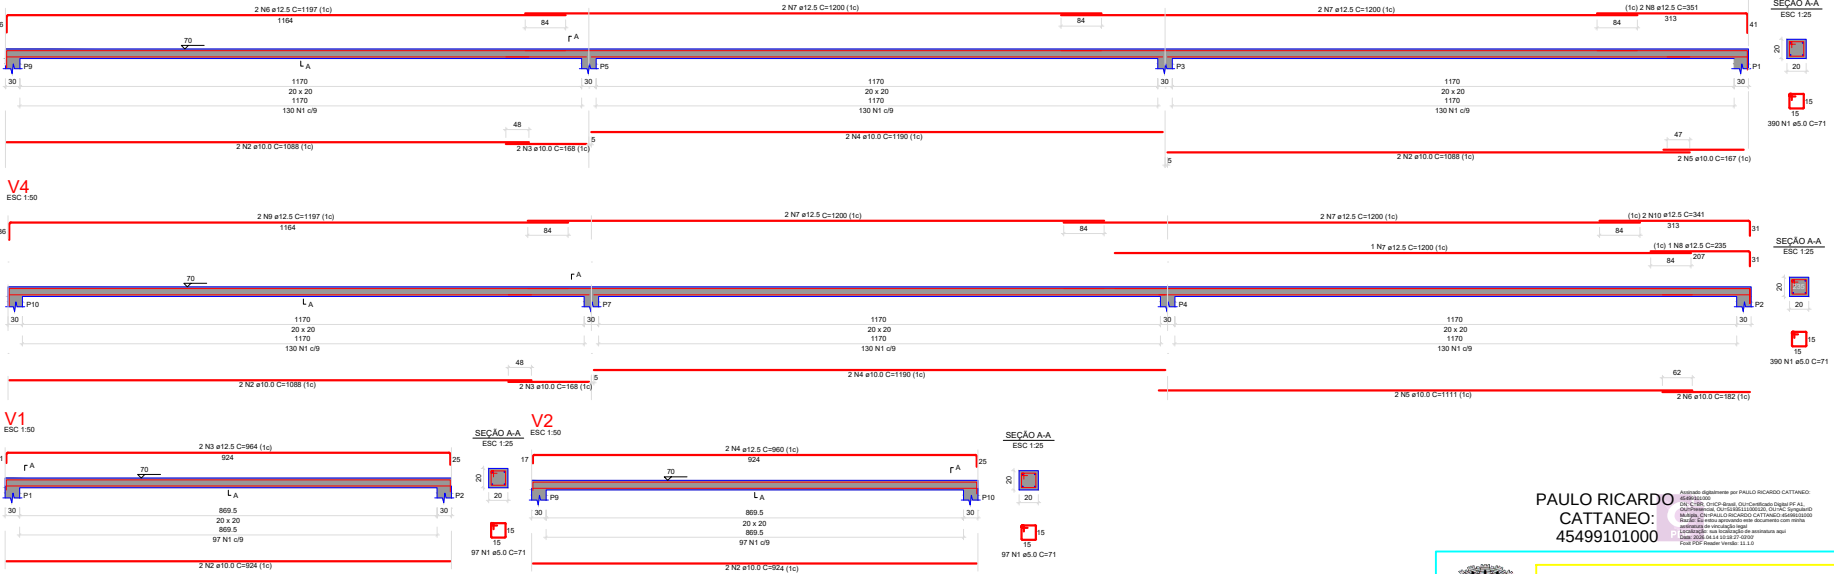

RESUMO DO AÇO				RESUMO DO AÇO				RESUMO DO AÇO			
ACO	DIAM (mm)	C.TOTAL (m)	QUANT + 10% (Barra)	UNIT (kg)	PESO + 10% (kg)	ACO	DIAM (mm)	C.TOTAL (m)	QUANT + 10% (Barra)	UNIT (kg)	PESO + 10% (kg)
CA50	10.0	37	4	12 m	20.1	CA50	10.0	74	7	12 m	50.2
CA80	8.0	38.5	4	12 m	40.8	CA80	8.0	79	8	12 m	63.7
				rolo (170 kg)	23.4	CA80	8.0	276.9	-	rolo (170 kg)	46.9
PESO TOTAL (kg)					65.8	PESO TOTAL (kg)					149.4
CA50					23.4	CA80					46.9
Volume de concreto (C-30) = 0.70 m³						Volume de concreto (C-30) = 1.40 m³					
Área de forma = 10.43 m²						Área de forma = 21.06 m²					

PAULO RICARDO CATTANEO: 45499101000

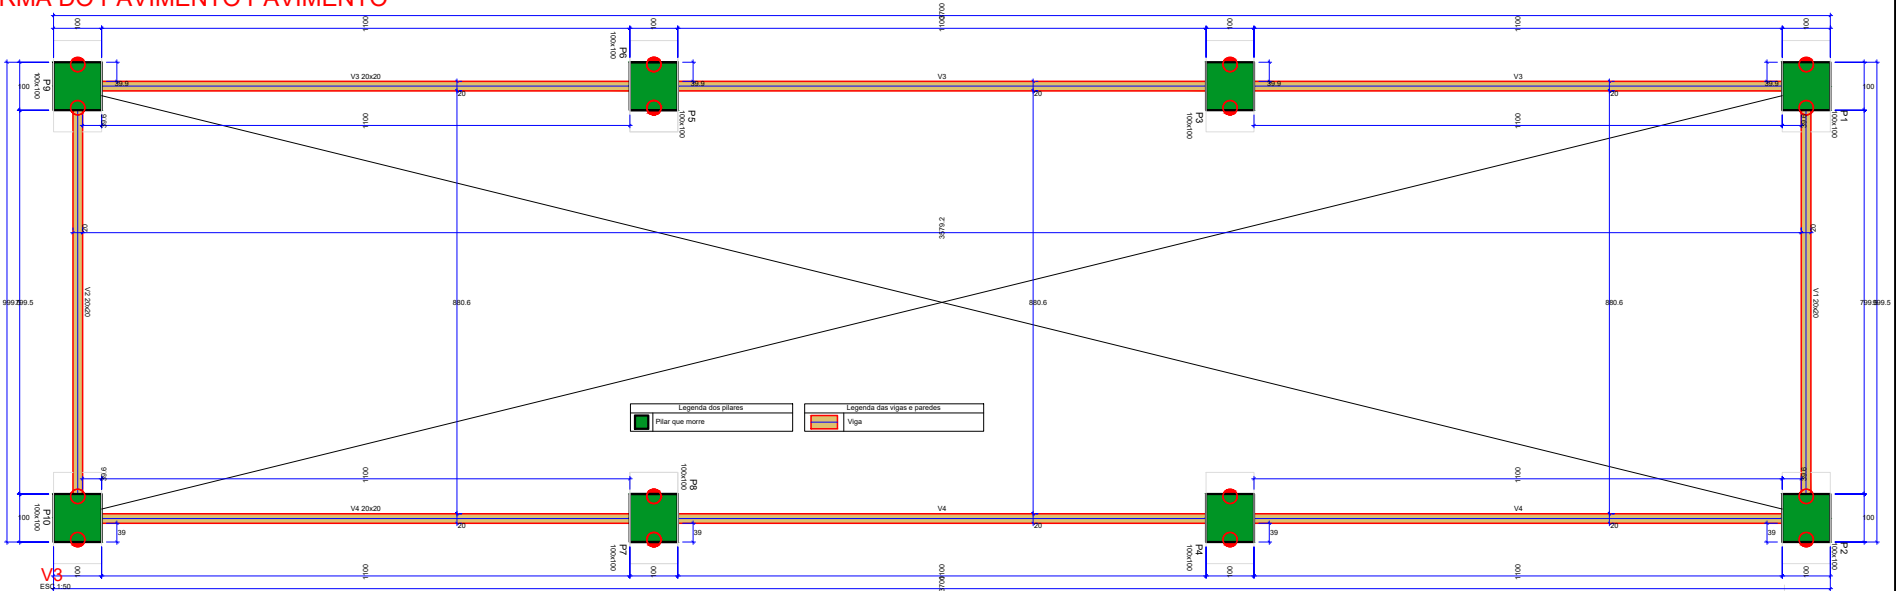

FUNDAÇÃO PROFUNDA RUJA COBERTA
Município de Soledade/RS

Documento assinado digitalmente

TULIO SCHUSTER MARODIN
Data: 14/04/2026 08:29:50-0300
Verifique em <https://validar.it.gov.br>

gov.br

Assinatura: TULIO SCHUSTER MARODIN
Data: 14/04/2026 08:29:50-0300
Verifique em <https://validar.it.gov.br>