


1 PLANTA DE COBERTURA
escala 1:150




2 DETALHAMENTO
escala 1:50

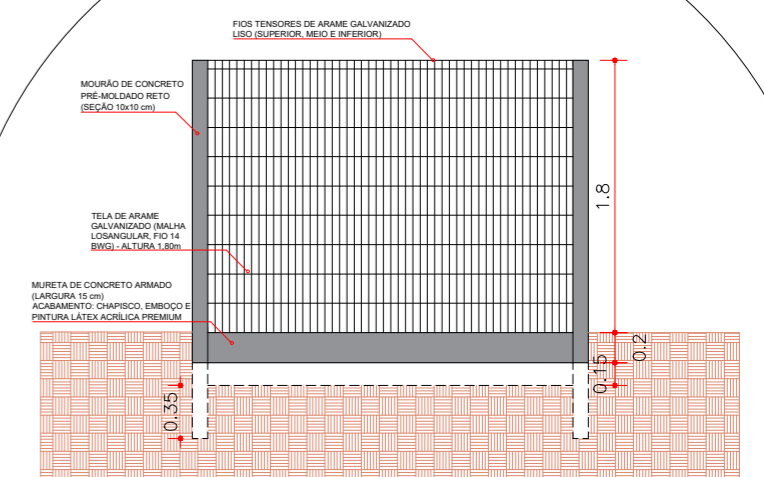

MURO COM
BLOCOS
ESTRUTURAIS

Área: 175,40 m²

Escola Atílio Vera

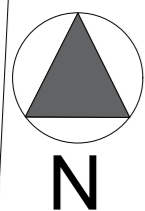

R. Júlio de Castilhos, 898
Centro - Soledade - RS
CEP: 99.000-000

PROJETO: CERCAMENTO DA ESCOLA DR. JOSÉ ATÍLIO VERA	DATA: MAR/2026
ENDEREÇO DA OBRA: AVENIDA MARECHAL FLORIANO PEIXOTO, N.º 3033 BOTUCARAI	CIDADE: SOLEDADE/RS
PROPRIETÁRIO: PREFEITURA MUNICIPAL DE SOLEDADE Documento assinado digitalmente	ESCALA: INDICADA
RESPONSÁVEL TÉCNICO PROJETO: Arquiteto 1	ÁREA: 150 m
RESPONSÁVEL TÉCNICO EXECUÇÃO:	DESENHO: PRANCHA A2: 1/1 ARQ

ANA RAUALLA FRANÇA ZANETTE e SILVETE TEICHMANN GHELLER
 Para verificar a validade das assinaturas, acesse <https://soledade.tdoc.com.br/verificacao/669d9-0ec3-75be-ec63> e informe o código 669d9-0ec3-75be-ec63



VERIFICAÇÃO DAS ASSINATURAS



Código para verificação: 66D9-0EC3-75BE-6C63

Este documento foi assinado digitalmente pelos seguintes signatários nas datas indicadas:

- ✓ ANAPAUOLA FRANÇA ZANETTE (CPF 937.XXX.XXX-49) em 09/04/2026 13:22:18 GMT-03:00
Papel: Parte
Emitido por: Sub-Autoridade Certificadora 1Doc (Assinatura 1Doc)

- ✓ SILVETE TEICHMANN GHELLER (CPF 760.XXX.XXX-00) em 10/04/2026 06:28:22 GMT-03:00
Papel: Parte
Emitido por: Sub-Autoridade Certificadora 1Doc (Assinatura 1Doc)

Para verificar a validade das assinaturas, acesse a Central de Verificação por meio do link:

<https://soledade.1doc.com.br/verificacao/66D9-0EC3-75BE-6C63>