

DETALHES - SEMIPÓRTICO TIPO BANDEIRA

ALTURA ÚTIL ABAIXO DA PLACA >= 5,50m;
AFASTAMENTO DE 1,80m EM RELAÇÃO À GUIA; 4m EM
RELAÇÃO AO BORDO DA PISTA;
DIÂMETRO MÍNIMO DO POSTE Ø6"
DIÂMETRO MÍNIMO DO BRAÇO Ø4";
PAREDE MÍNIMA 6,3mm;
ATENDER OS REQUISITOS DA ABNT NBR 14429 / 2013 E
14428 / 2013;


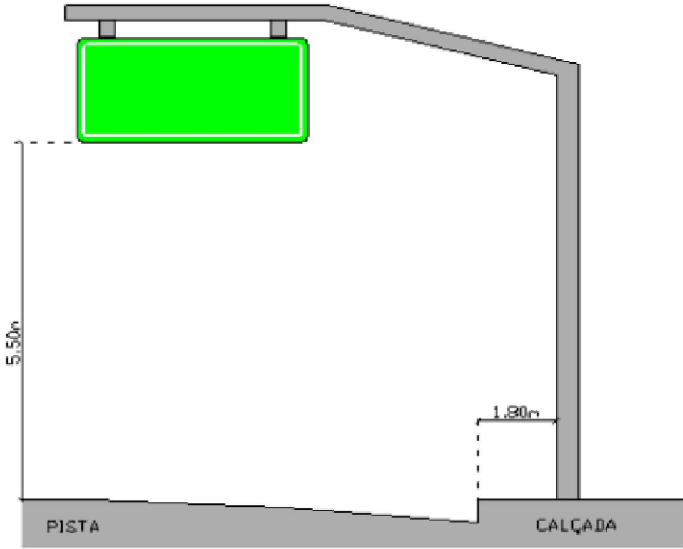


Figura 07 – Distância mínima para placas suspensas

AÇO GALVANIZADO A QUENTE;
PARA FIXAÇÃO UTILIZAR 8X CHUMBADORES DE Ø 7/8";
BASE COM ESTACA Ø700mm PROF. = 3000mm

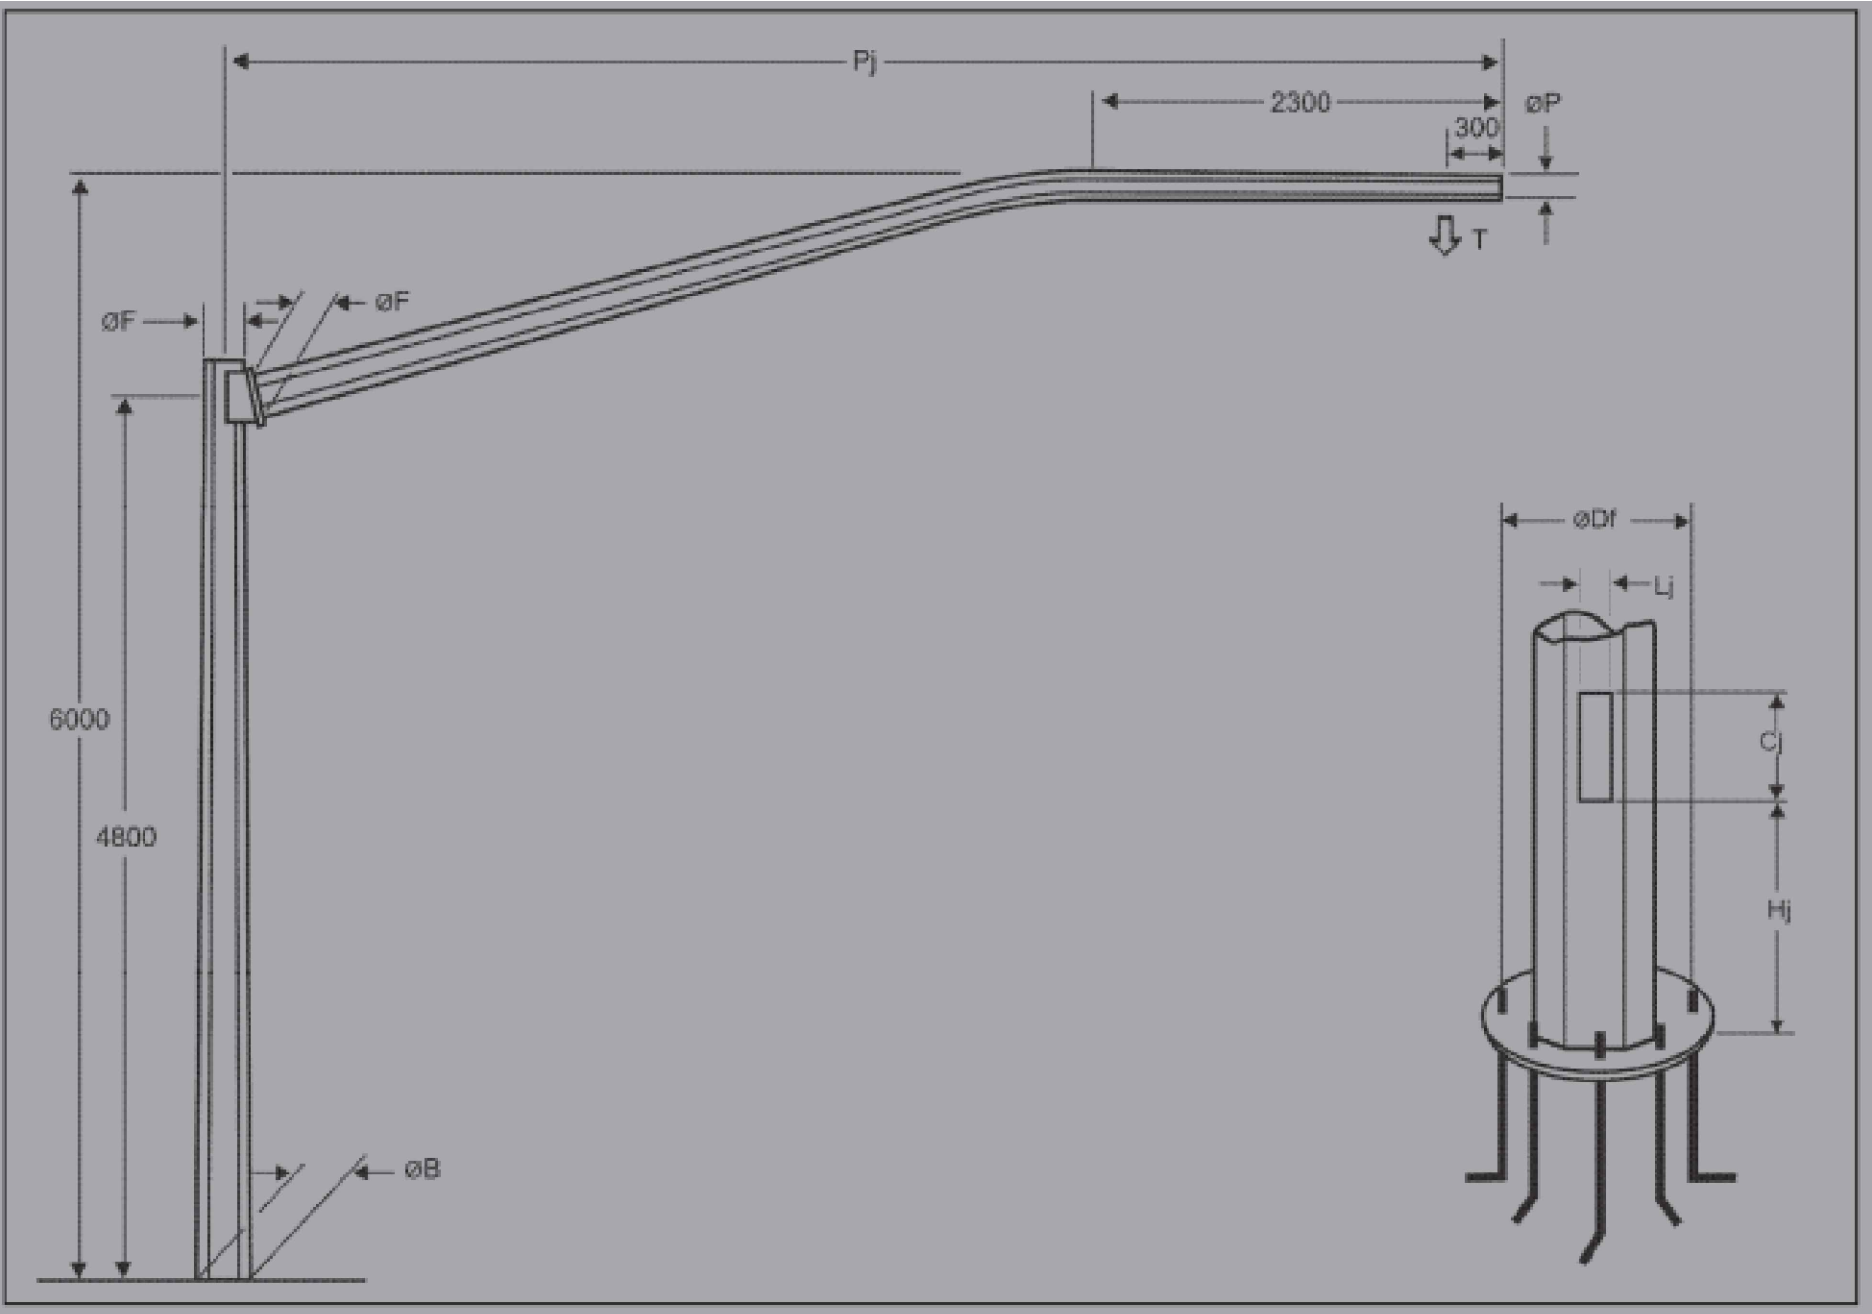

MUNICÍPIO DE
FELIZ

Rua Pinheiro Machado, 55 - Centro - Feliz - RS
Fone: (51) 3637 4200 - CEP 95770-000

TÍTULO:		EXTENSÃO TOTAL:
SINALIZAÇÃO TURÍSTICA		ESCALA: SEM ESCALA
		DATA: FEVEREIRO/24
OBRA: SINALIZAÇÃO TURÍSTICA		PRANCHA: 03
LOCAL: DIVERSOS - FELIZ-RS		
PROPRIETÁRIO:	RESP. TÉCNICO:	
<div>PREFEITURA MUNICIPAL DE FELIZ</div>	<div>RAFAEL ALEX SEHNEM ENGENHEIRO CIVIL CREA/RS 208524</div>	

DETALHE DO SEMIPÓRTICO - BANDEIRA