


2º PAVIMENTO - BANHEIROS 07 E 08

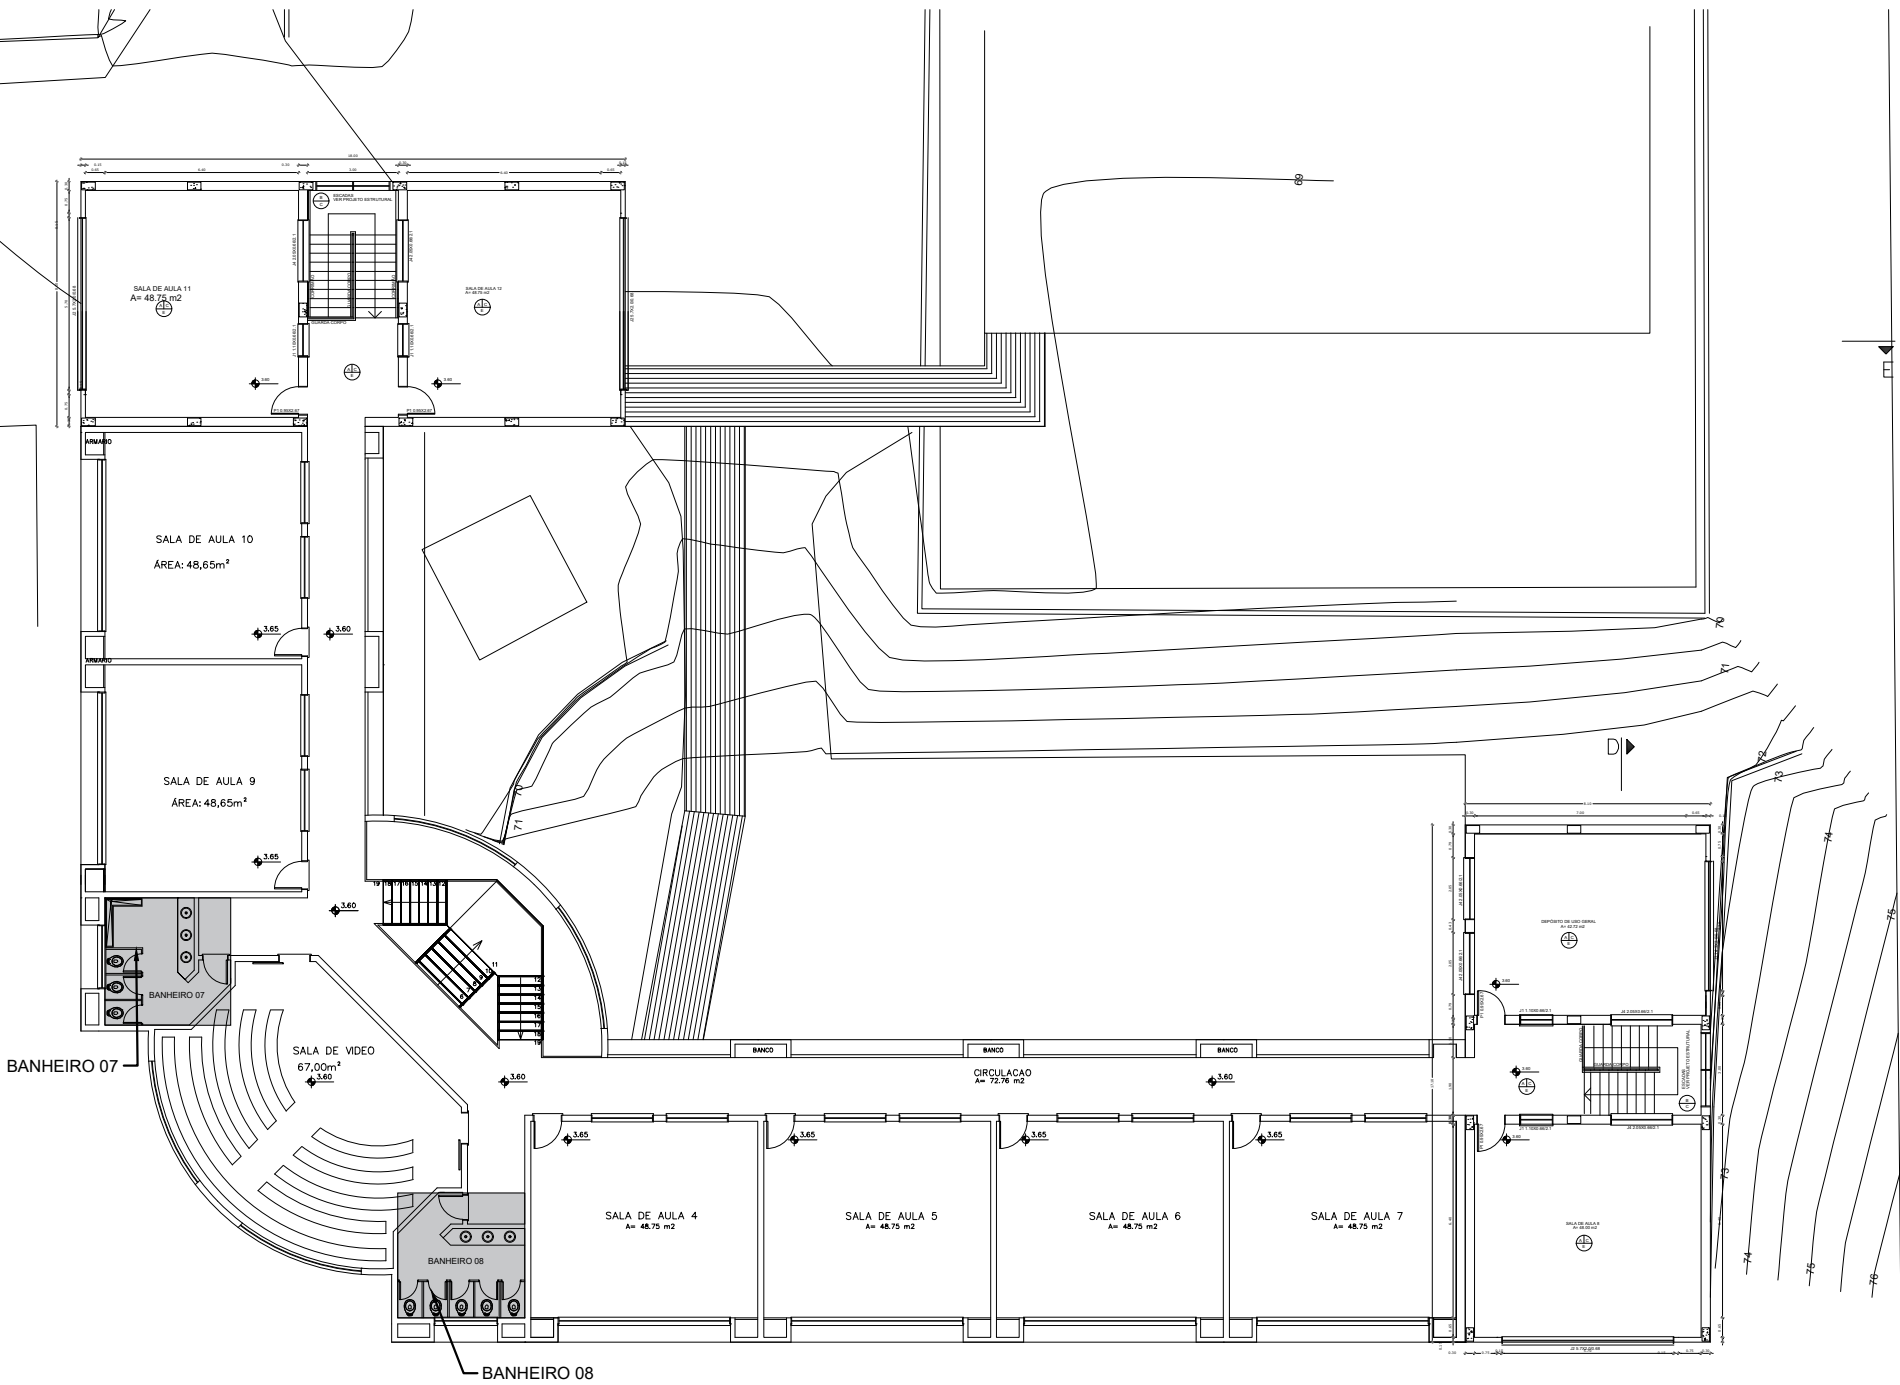

PROJETO: TROCA DE DIVISÓRIAS DOS BANHEIROS

LOCAL: EMEF ALFREDO SPIER

ÁREA:

ESC.: 1/200

DATA: JUL/2025

DEPARTAMENTO TÉCNICO DE ENGENHARIA
RUA PINHEIRO MACHADO, 55 – CENTRO – FELIZ – RS
FONE 3637 4200 – EMAIL: engenharia@feliz.rs.gov.br



BRUNO KRUMENAUER SILVA
ENG. CIVIL – CREA RS 182864

CLÓVIS JUNIOR GREIBERGER
PREFEITO

LOCALIZAÇÃO - 2º PAVIMENTO

03/03