
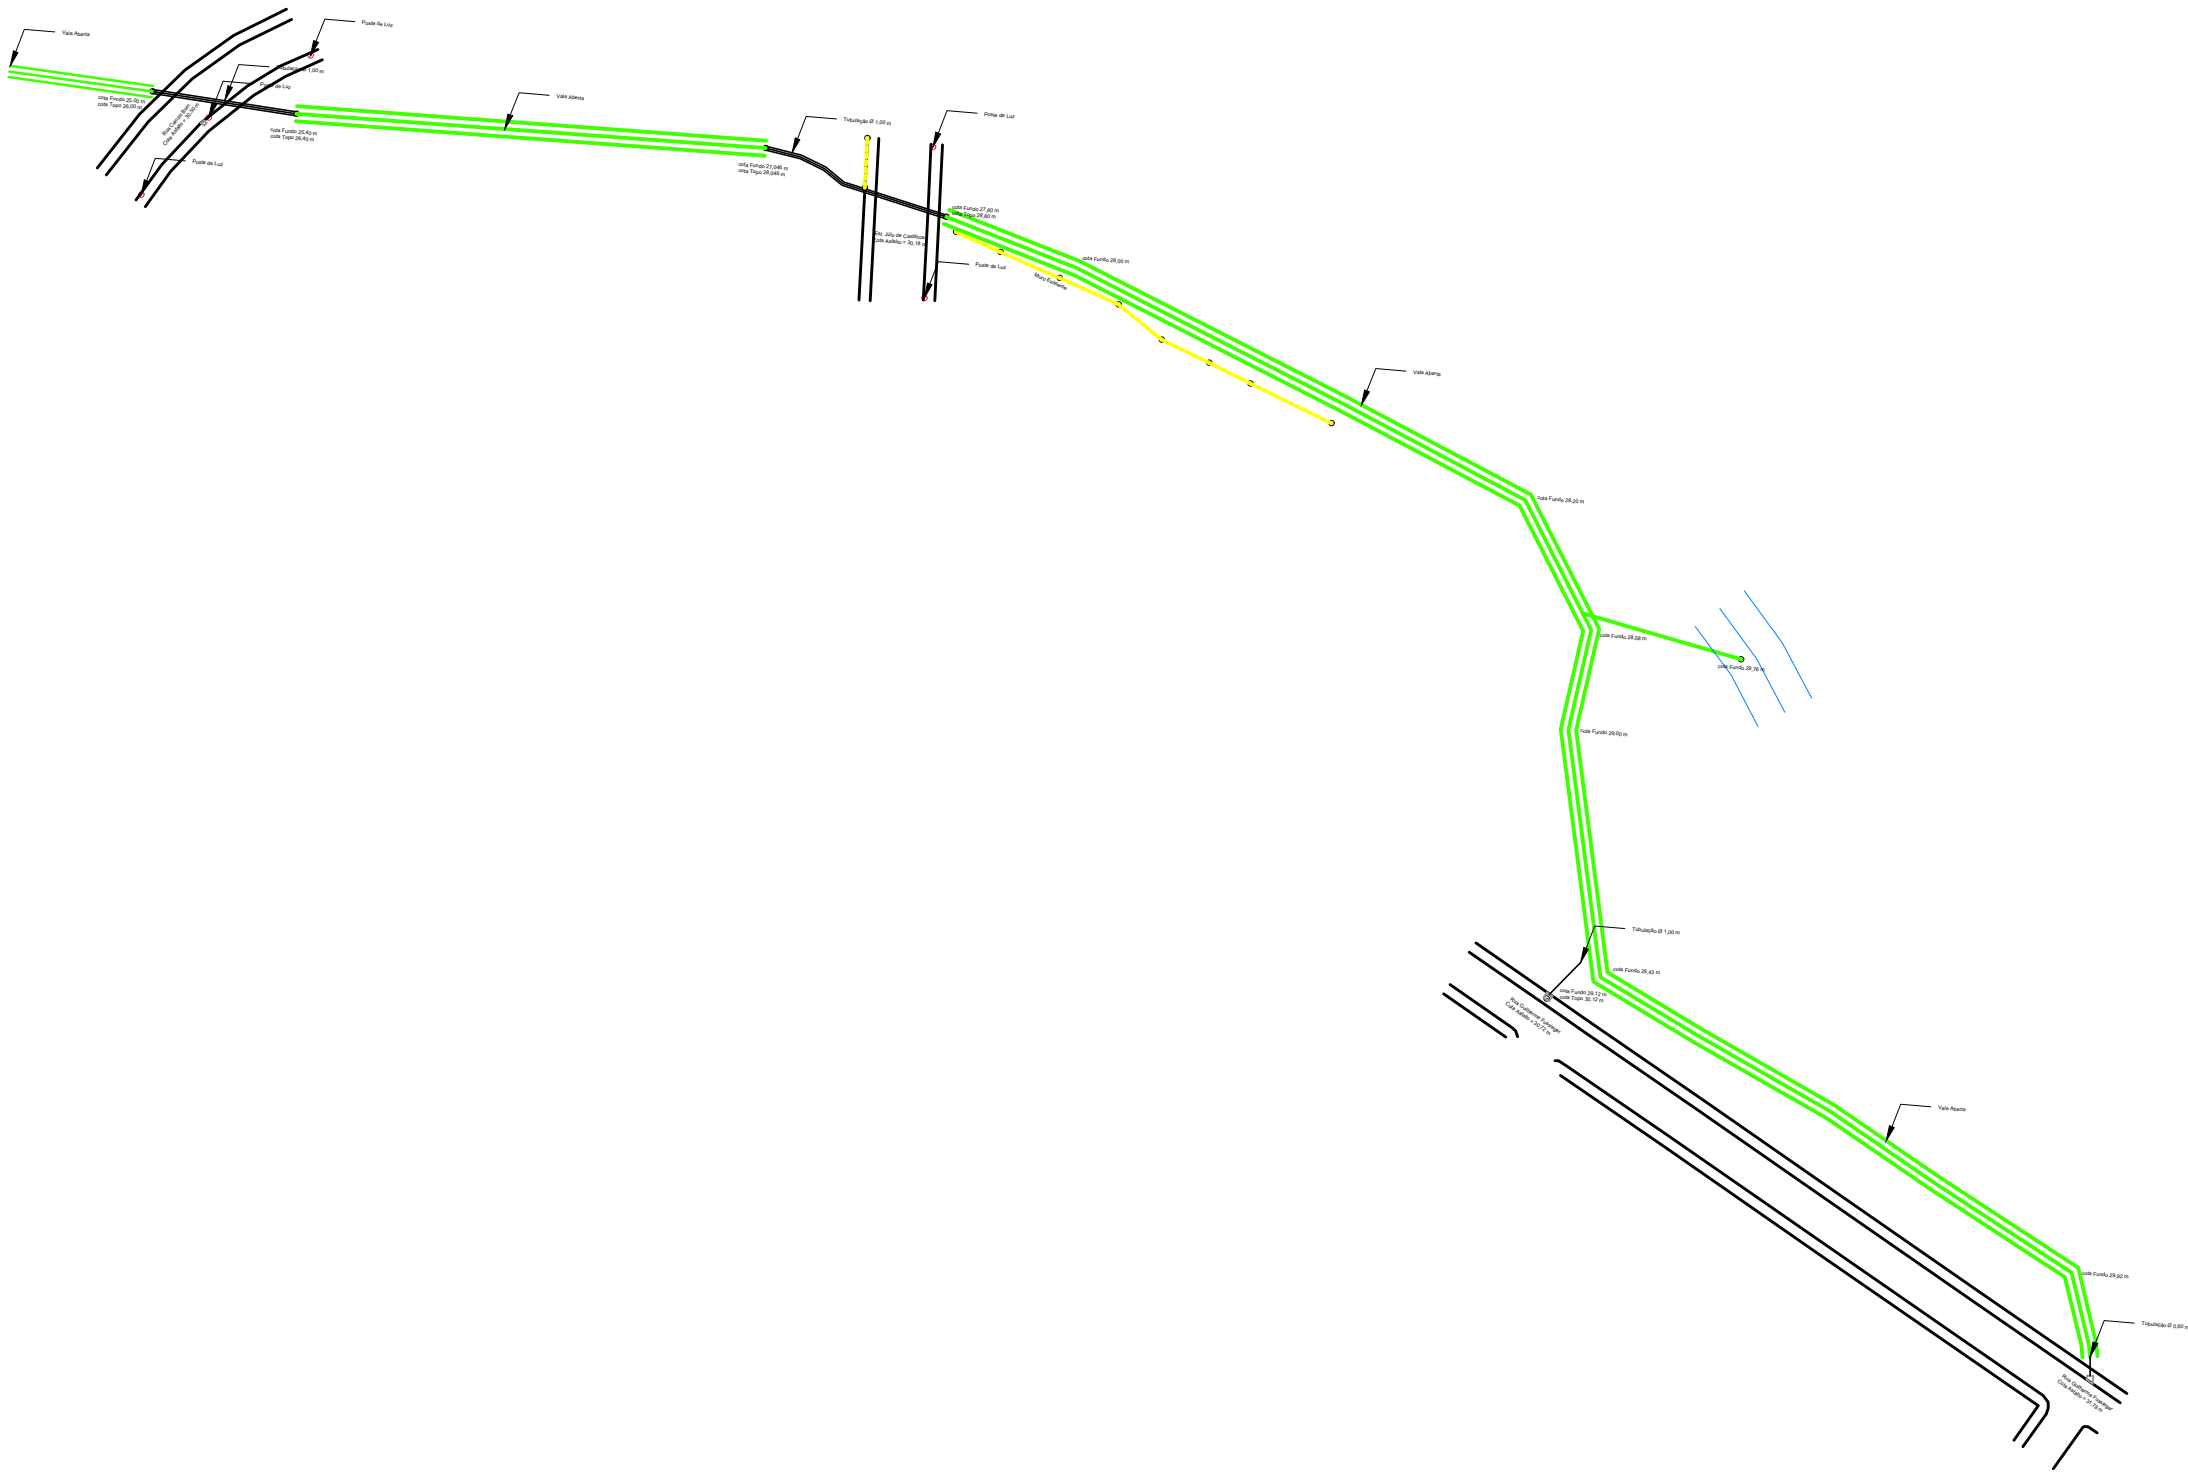


PERFIL FUNDO DA VALA

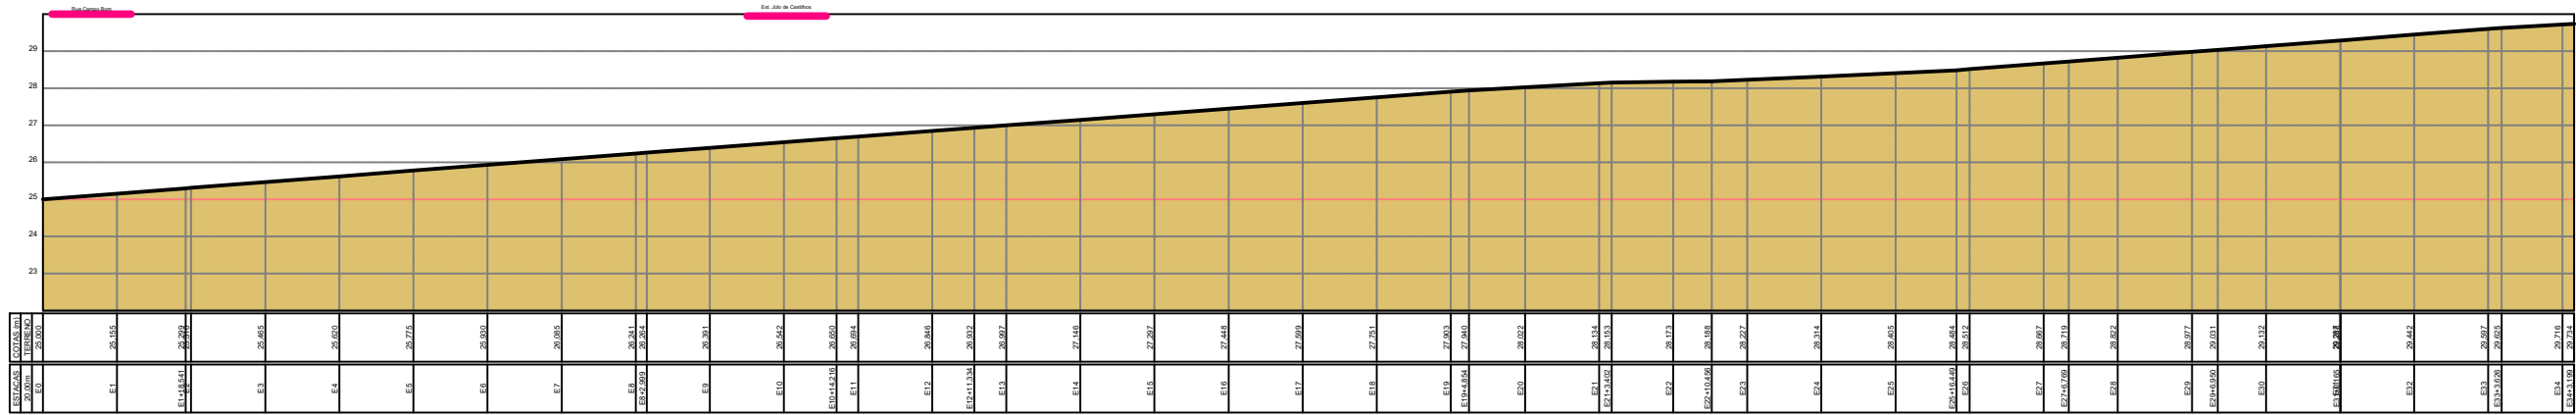

Documento assinado digitalmente
TIAGO RODRIGO MÜNCHEN
Data: 12/11/2025 14:05:26-0300
Verifique em <https://validar.iti.gov.br>

TRMUNCHEN ENGENHARIA

OBRA:
GALERIAS DE CONCRETO ARMADO

LOCAL:
BAIRRO MATIEL, FELIZ/RS

PROPRIETÁRIO:
CLOVIS FREIBERGER
Assinado de forma digital por CLOVIS FREIBERGER JUNIOR:81280203072
Dados: 2025.11.13 11:24:51 -03'00'

PREFEITURA DE FELIZ
CNPJ: 87.838.330/0001-39

CONTEÚDO:
LEVANTAMENTO PLANIALTIMÉTRICO

ESCALA:
1/200

DESENHISTA:
TIAGO RODRIGO MÜNCHEN

DATA:
NOV/2025

EQUIPE TÉCNICA:
TRMUNCHEN ENGENHARIA

RESP. TÉCNICO - ENGENHEIRO CIVIL:
TIAGO RODRIGO MÜNCHEN
CREA/RS: 251585

PROJETO:
PROJETO DE GALERIAS PLUVIAIS

DIREITOS AUTORAIS RESERVADOS. PROIBIDA A REPRODUÇÃO TOTAL OU PARCIAL.