



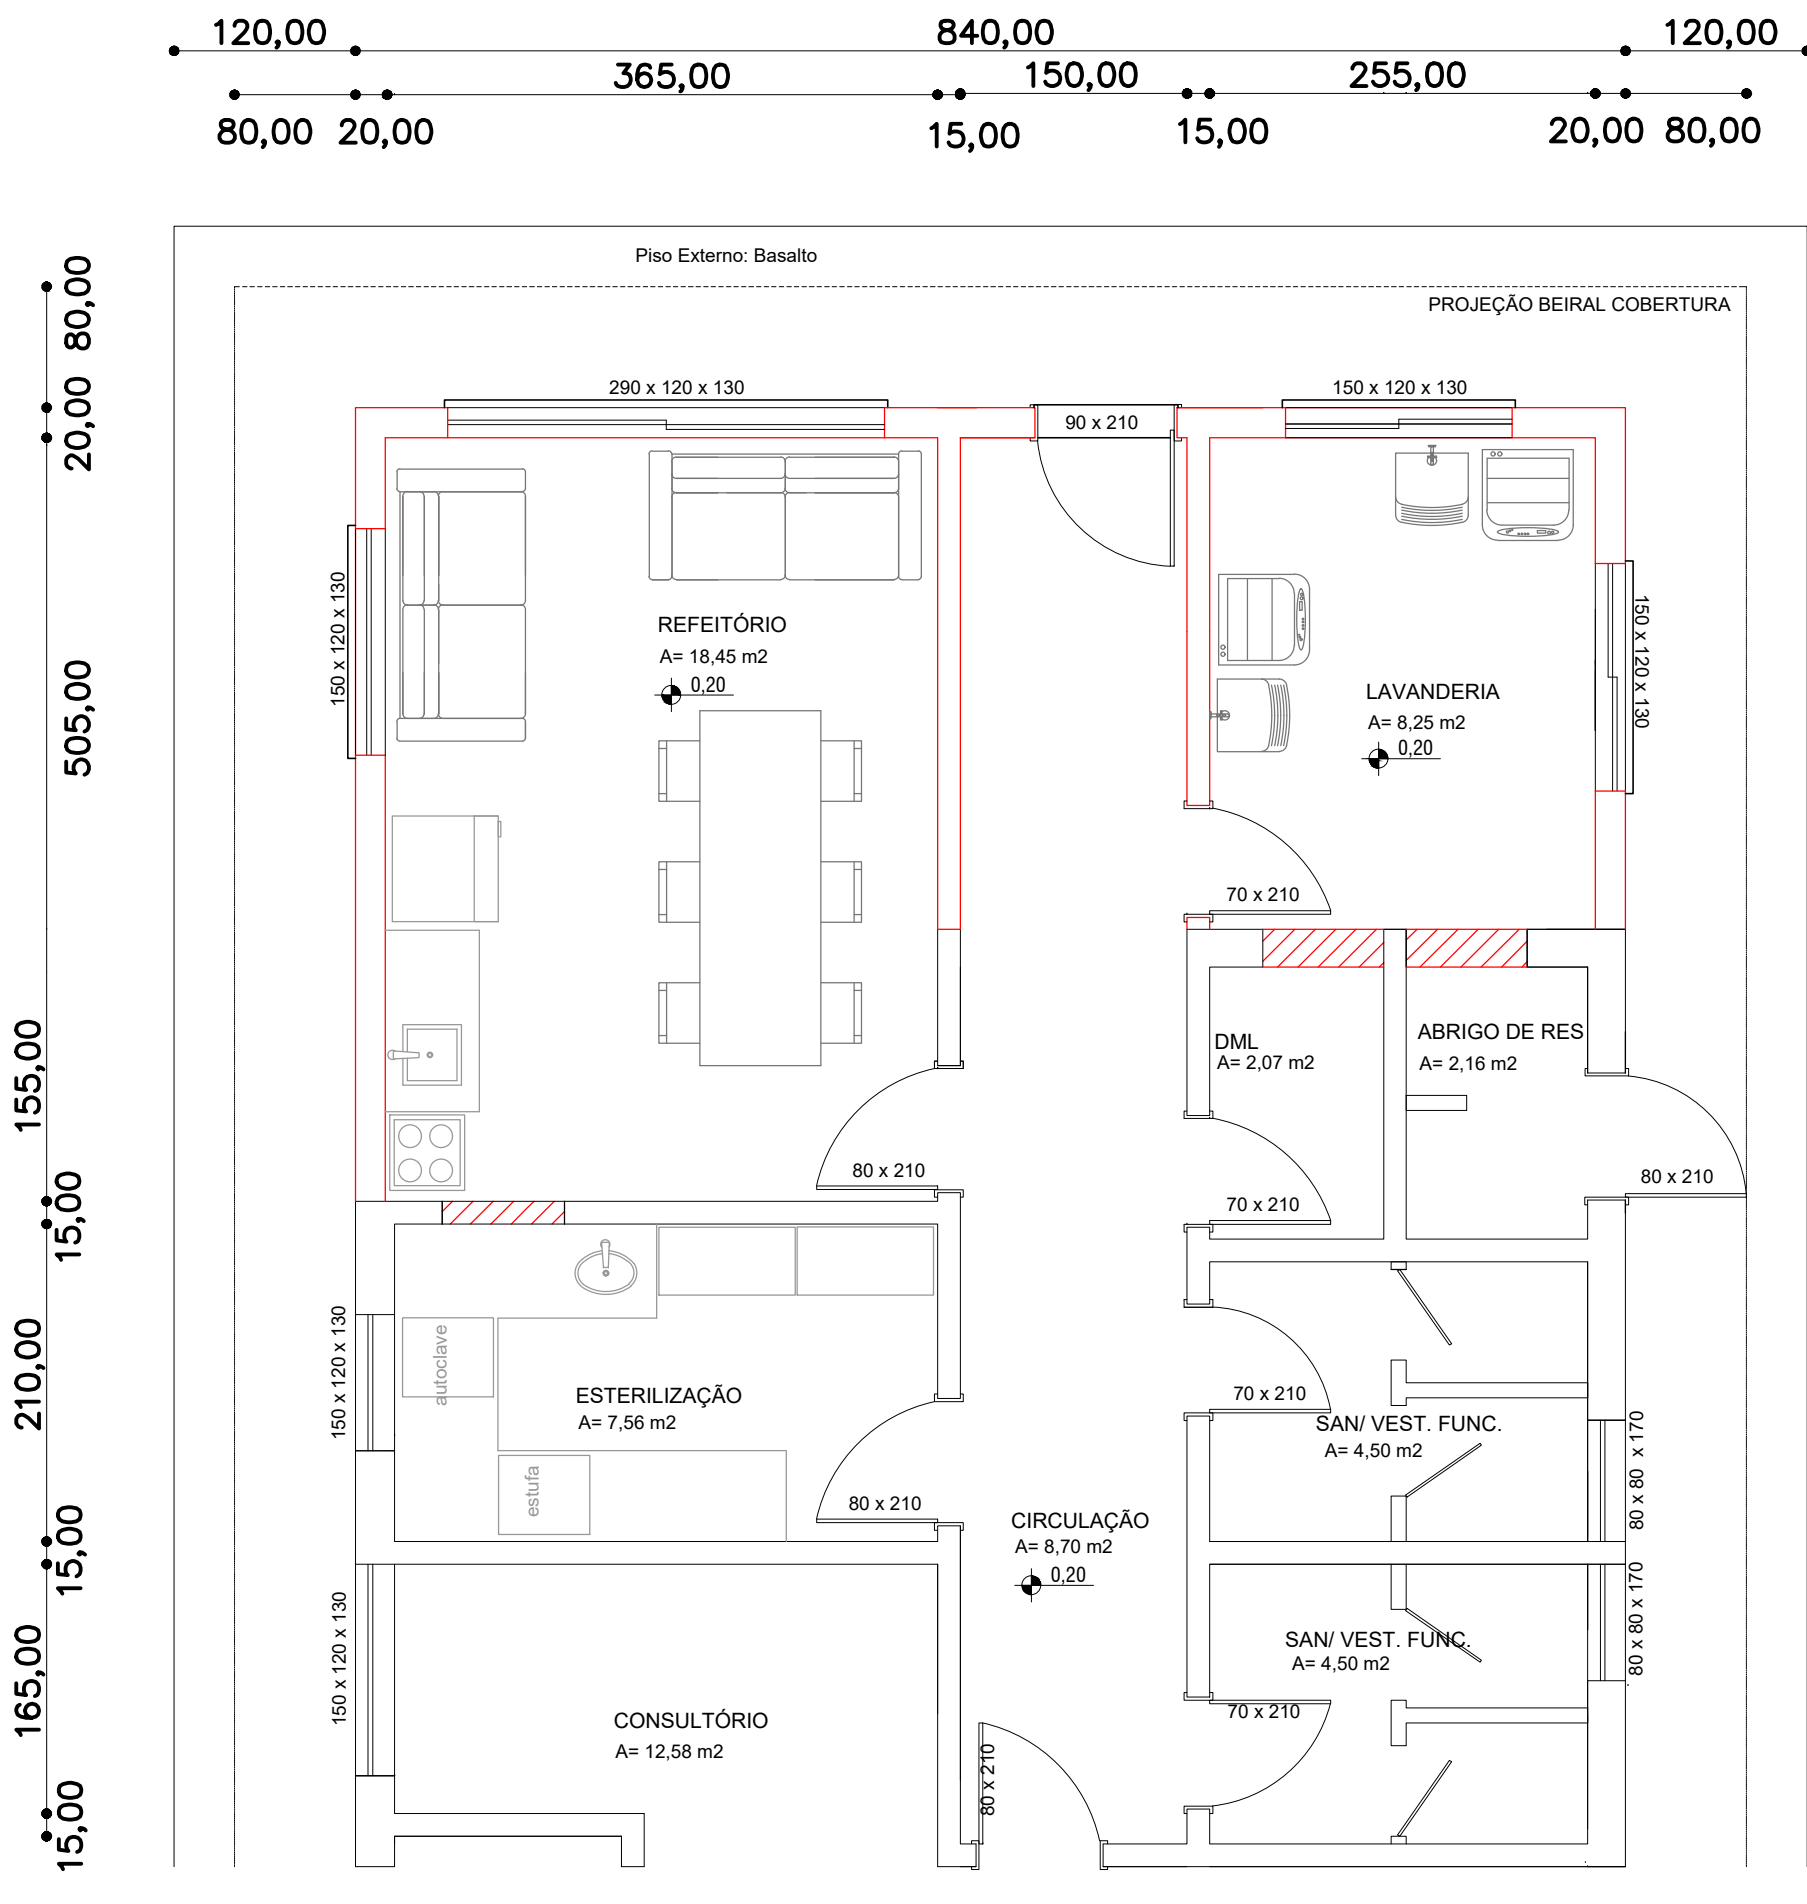


Planta Baixa
Área: 28,98m²
Esc.: 1/50

LEGENDA

- A Construir
- A Demolir

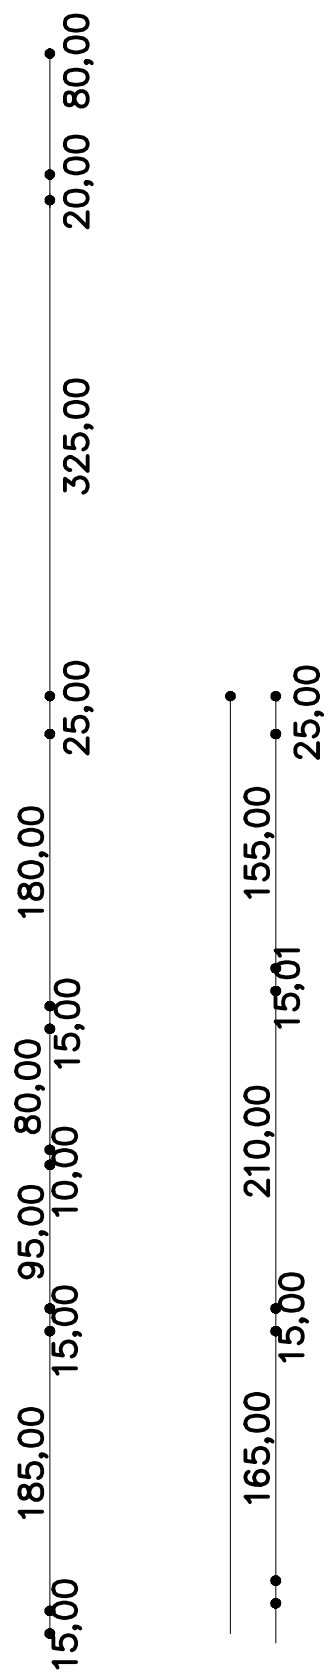


Planta Baixa
Área: 28,98m²
Esc.: 1/50

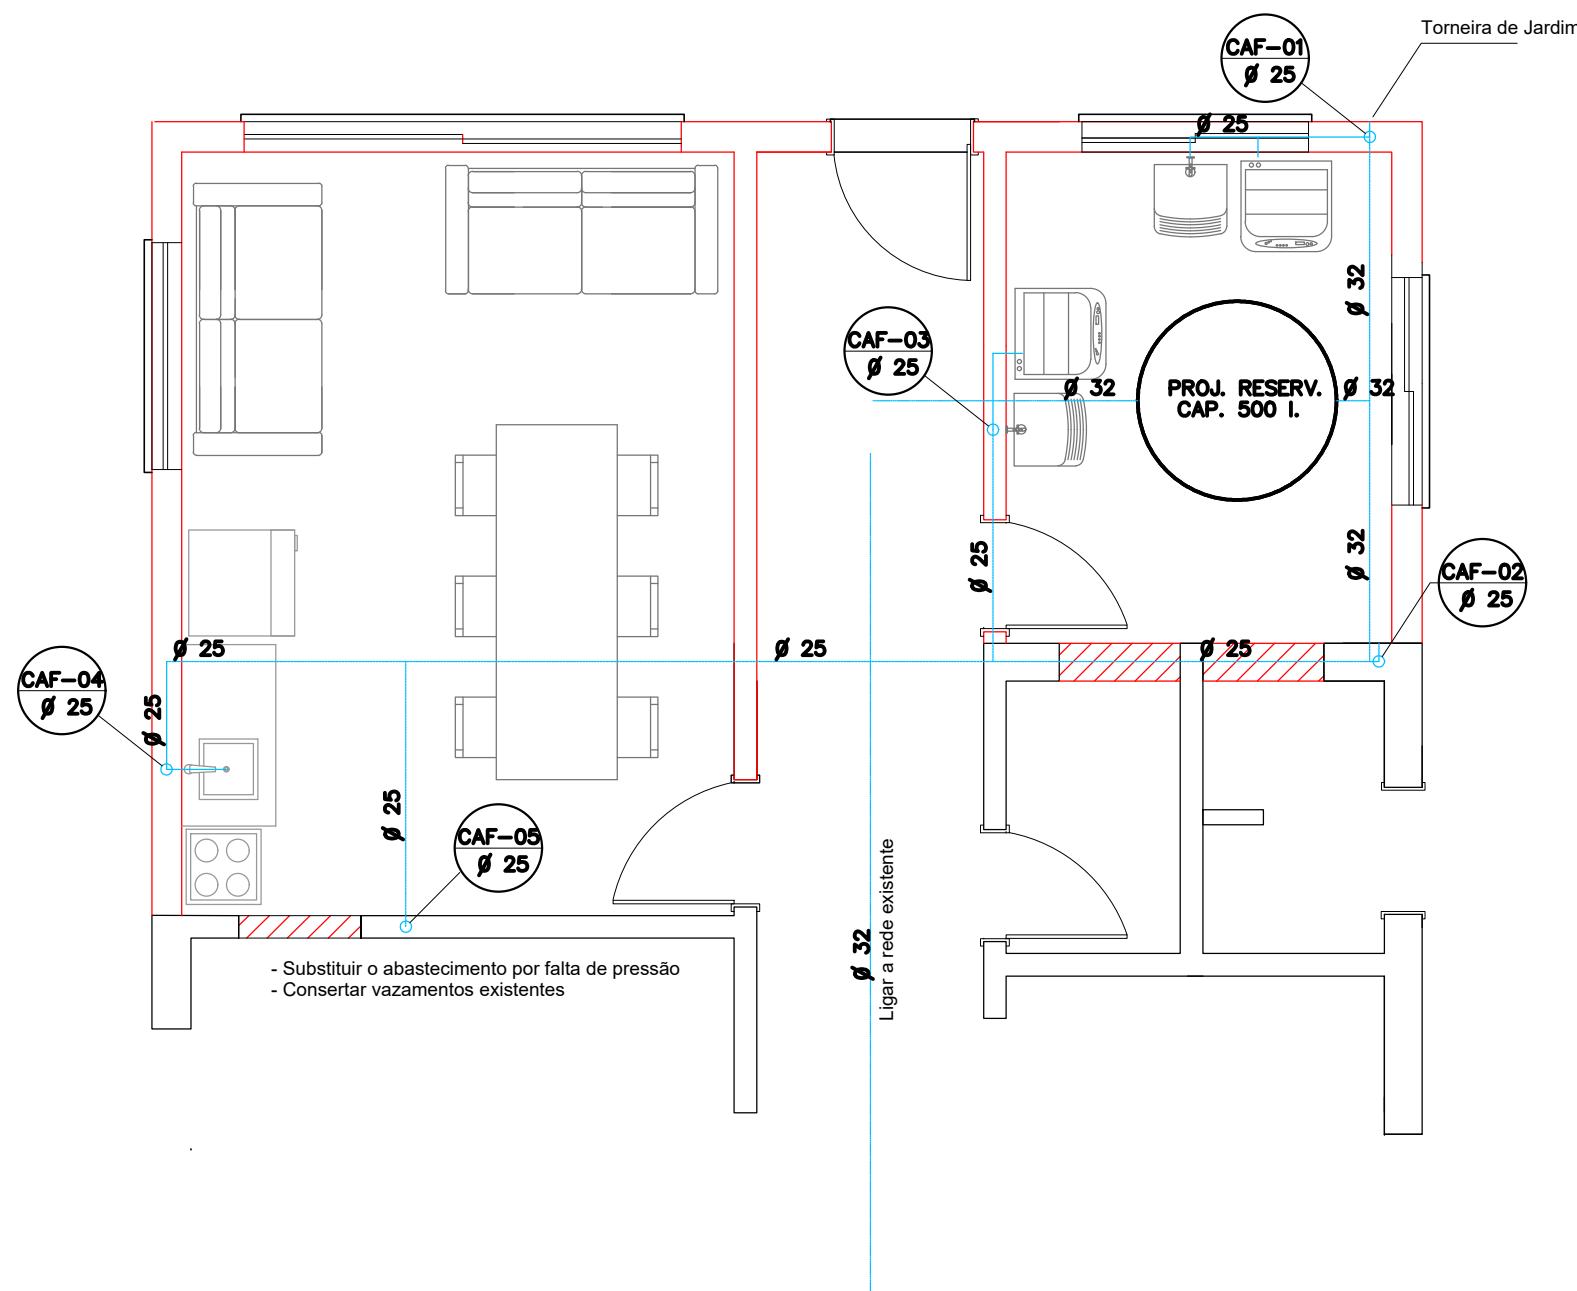


Projeto Hidrossanitário - Água Fria
Esc.: 1/50

LEGENDA

- TV - TUBO DE VENTILAÇÃO/Ø 50mm
- TQP - TUBO DE QUEDA PLUVIAL/Ø 75mm
- RS - RALO SECCO/Ø 100mm
- CS - CAIXA SIFONADA C/GRELHA Ø 150mm
- CG - CAIXA DE GORDURA Ø 250mm
- CIP - CAIXA DE INSPEÇÃO PLUVIAL 60x60x60cm
- CIS - CAIXA DE INSPEÇÃO SANITÁRIA 60x60x60cm

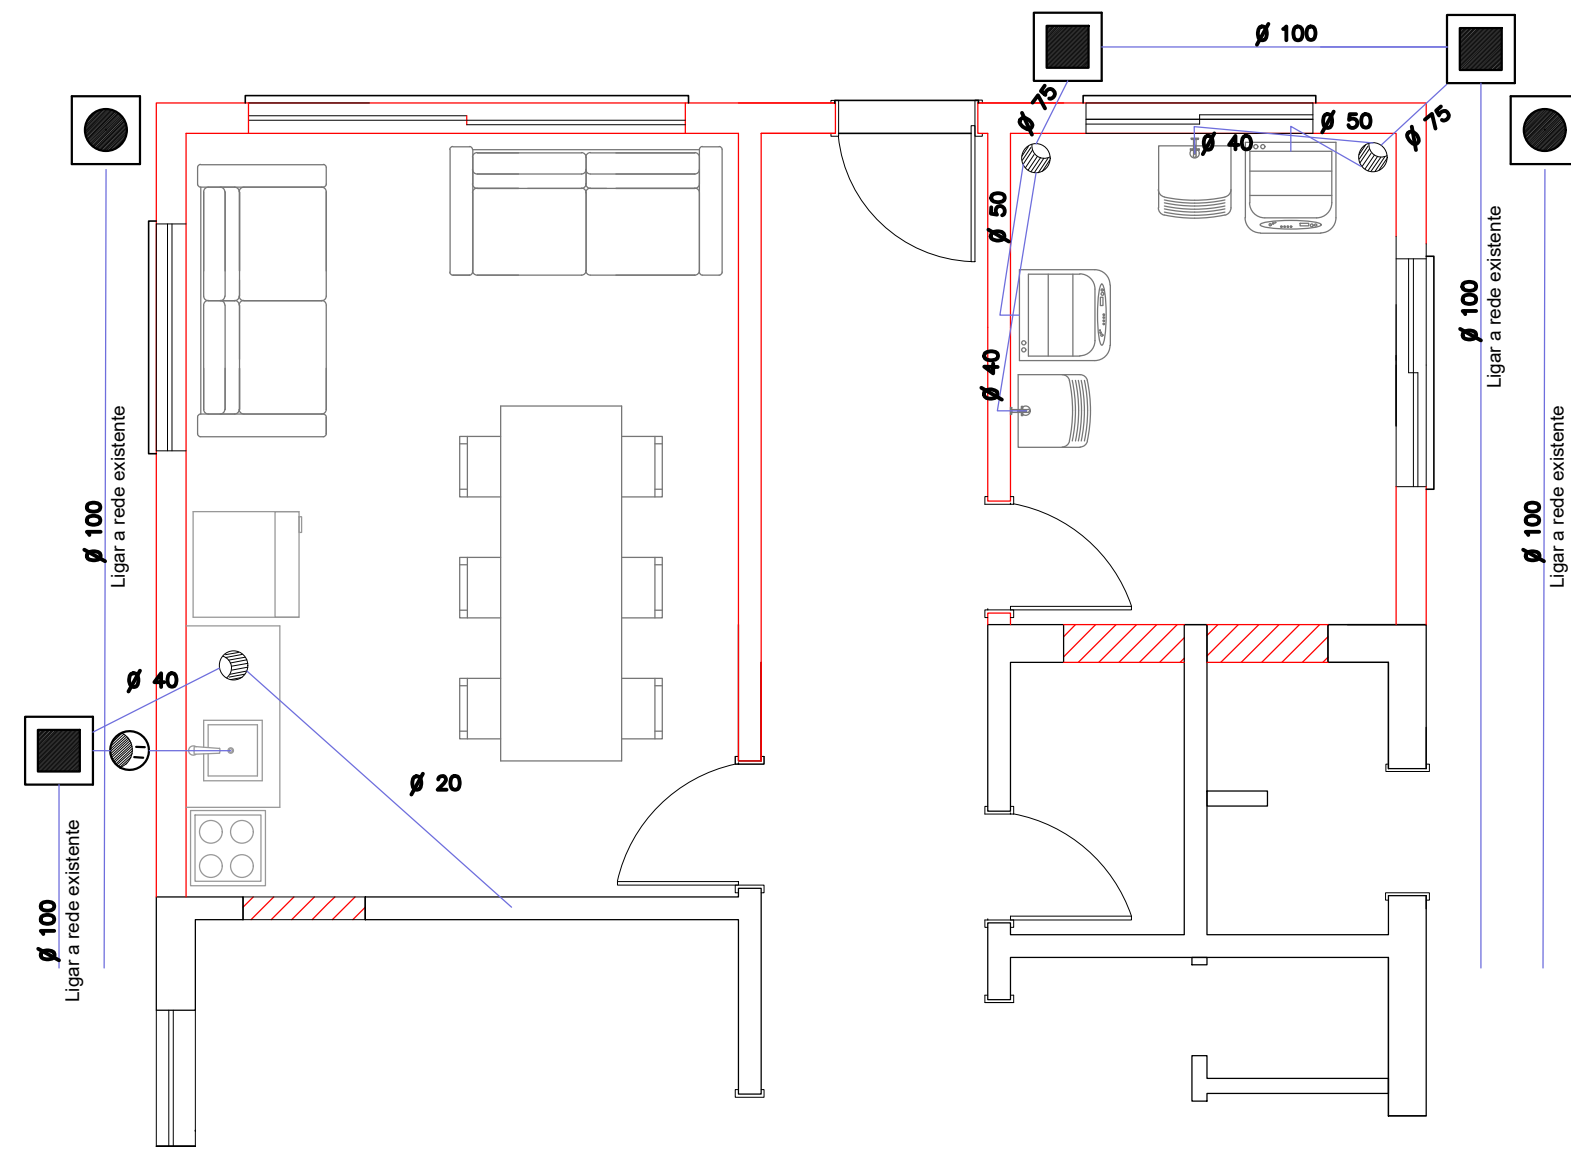

Projeto Hidrossanitário - Esgoto
Esc.: 1/50

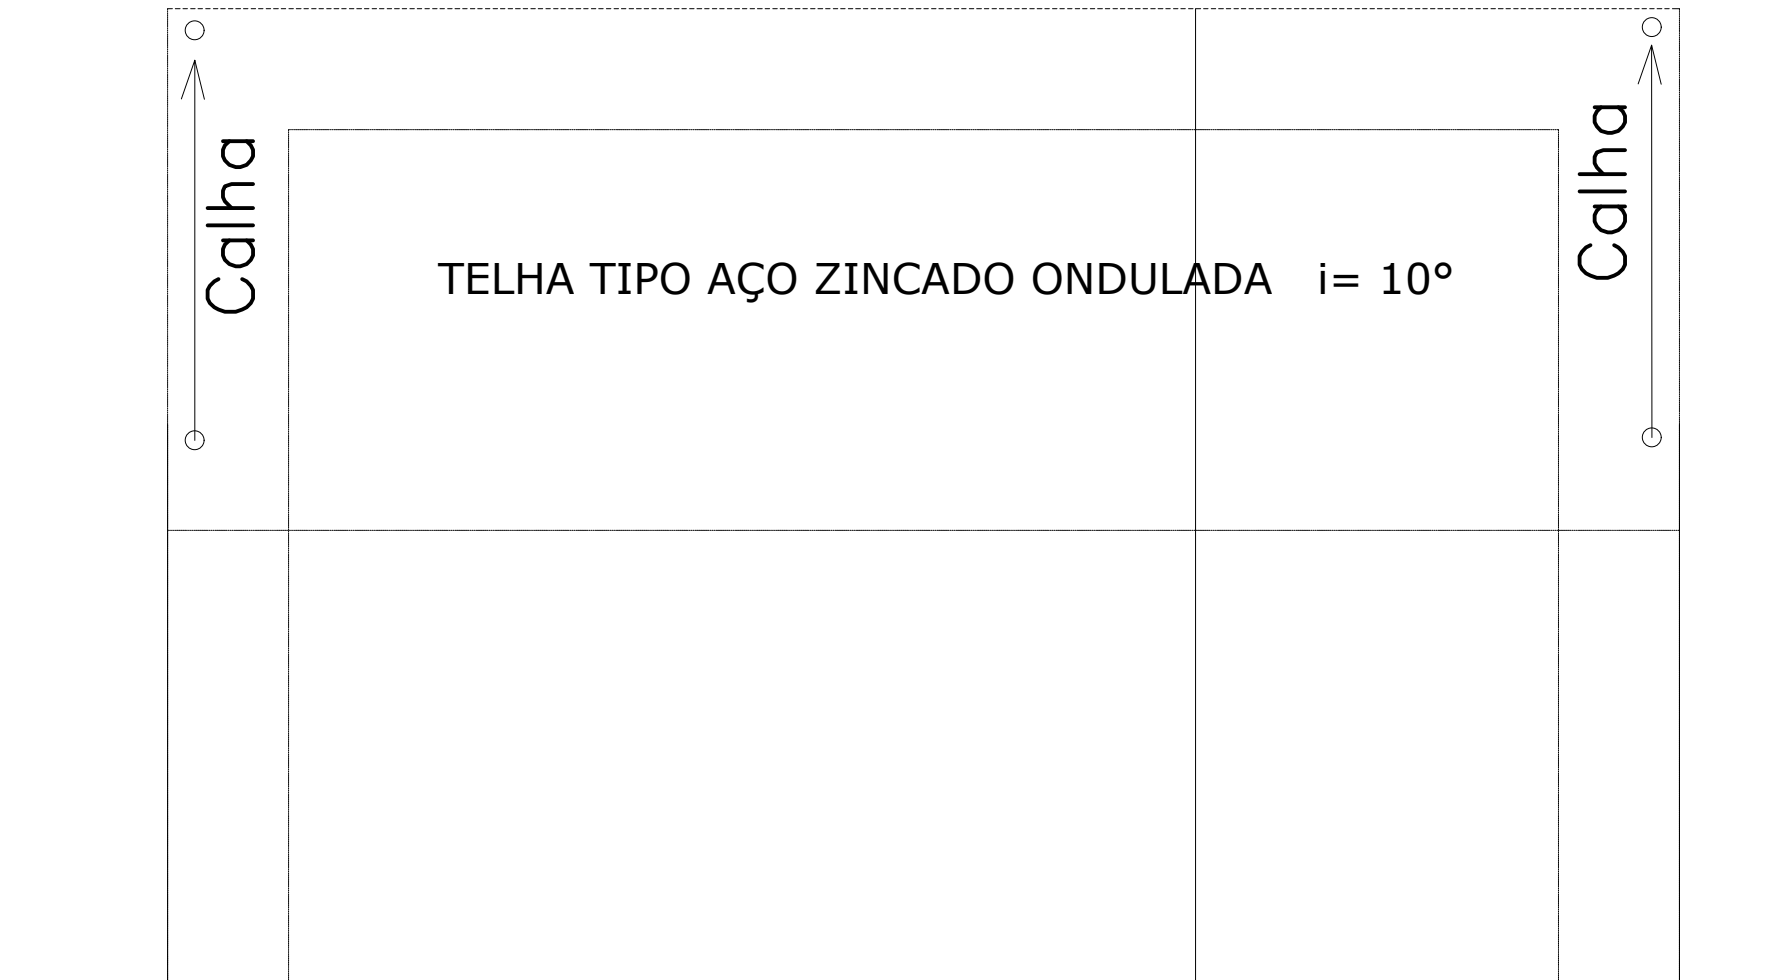

Cobertura
Área: 28,98m²
Esc.: 1/50

 TRMUNCHEN ENGENHARIA trmunchen@outlook.com (51) 9 9509 6182			
OBRA: AMPLIAÇÃO E REFORMA UBS SÃO ROQUE		ÁREA A CONSTRUIR: 28,98 m²	
LOCAL: VRS 843 - São Roque - Feliz/RS		EQUIPE TÉCNICA: TRMUNCHEN ENGENHARIA	
PROPRIETÁRIO: <			