



TESSOURA x 4

ESC 1:50

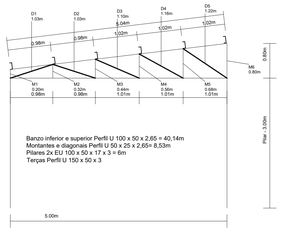

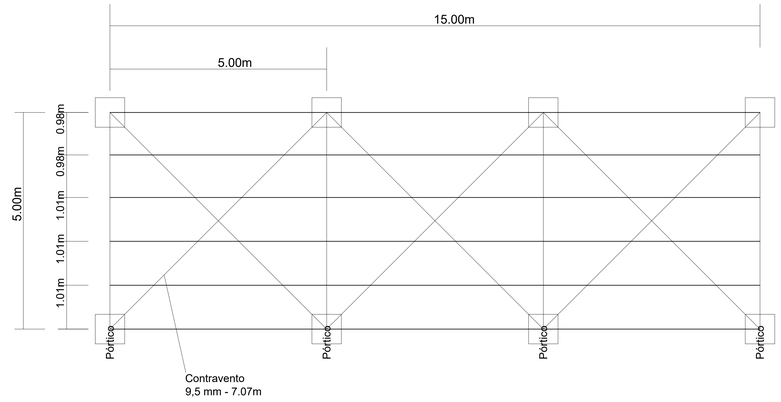


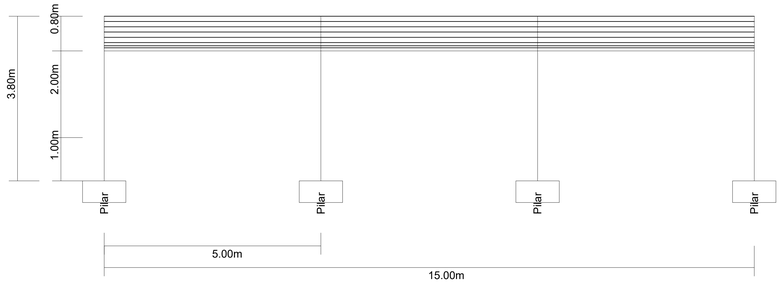

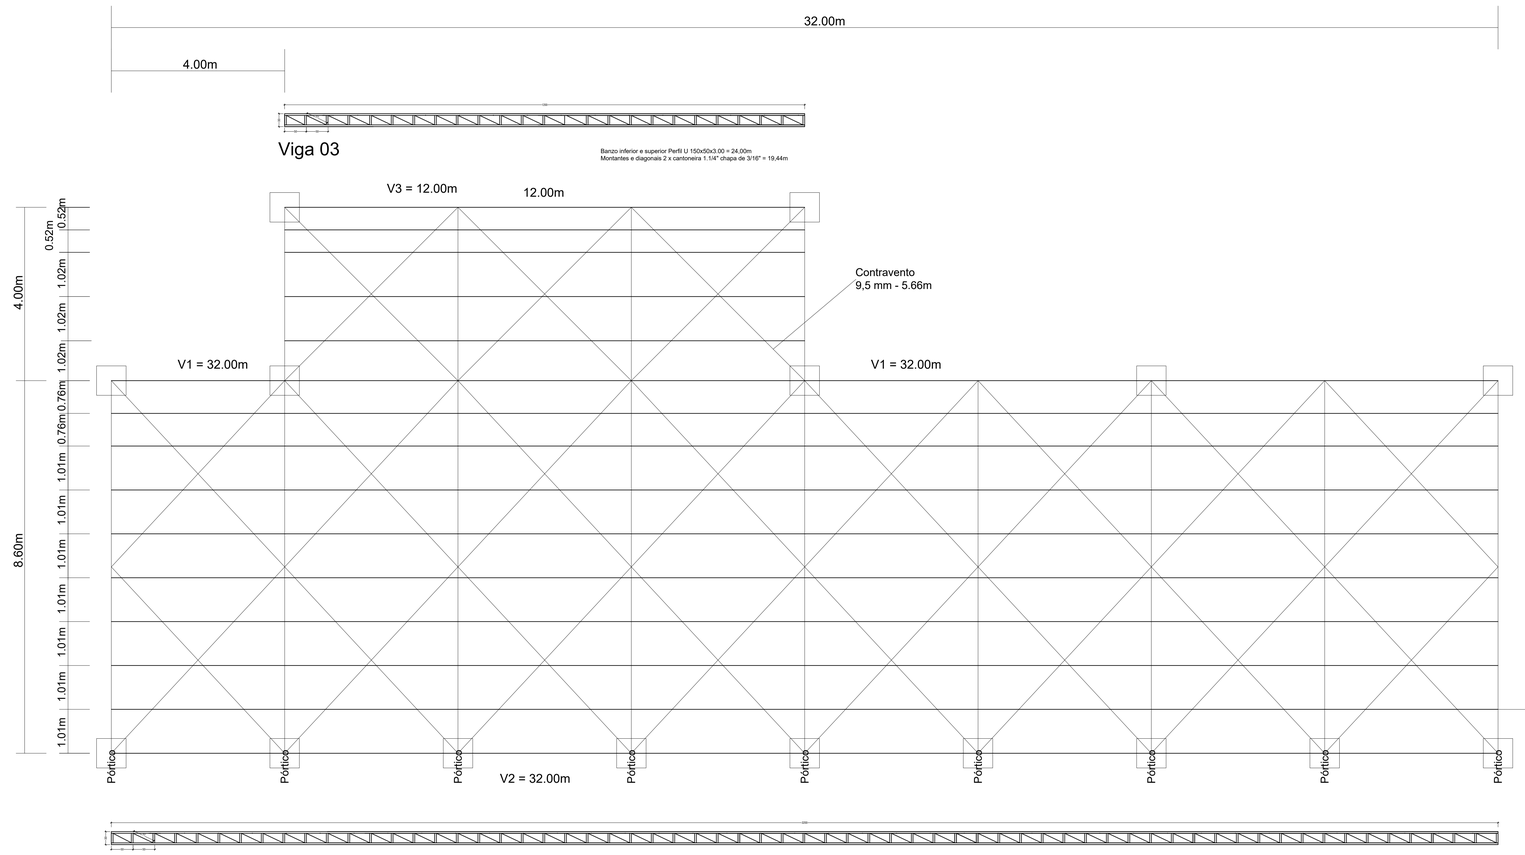

TESSOURA x 9


ESC 1:50

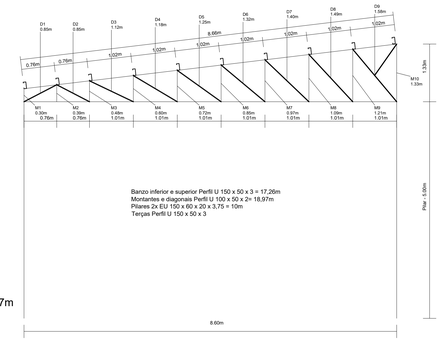

Contravento
9,5 mm - 5.87m

TESSOURA x 4

ESC 1:50

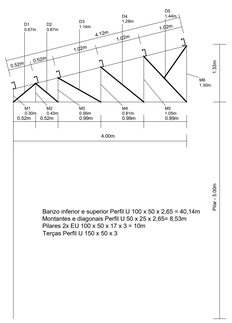

TRMUNCHEN ENGENHARIA
trmunchen@outlook.com (51) 9 9509 6182

OBRA: NOVA SEDE DEFESA CIVÍL E CORPO DE BOMBEIROS	ÁREA A CONSTRUIR: 644,46 m²
LOCAL: Rua Firmino Britz, S/N Centro - Feliz	EQUIPE TÉCNICA: TRMUNCHEN ENGENHARIA
PROPRIETÁRIO: MUNICÍPIO DE FELIZ CNPJ: 87.838.330/0001-39	RESP. TÉCNICO - ENGENHEIRO CIVIL: TIAGO RODRIGO MÜNCHEN CREA/RS: 251585
CONTEÚDO: ESTRUTURA METÁLICA GARAGENS	PROJETO: PROJETO ESTRUTURAL
ESCALA: INDICADA / DESENHISTA: TIAGO RODRIGO MÜNCHEN / DATA: JUL/2026	FOLHA: 18/ 18

DIREITOS AUTORAIS RESERVADOS. PROIBIDA A REPRODUÇÃO TOTAL OU PARCIAL.