
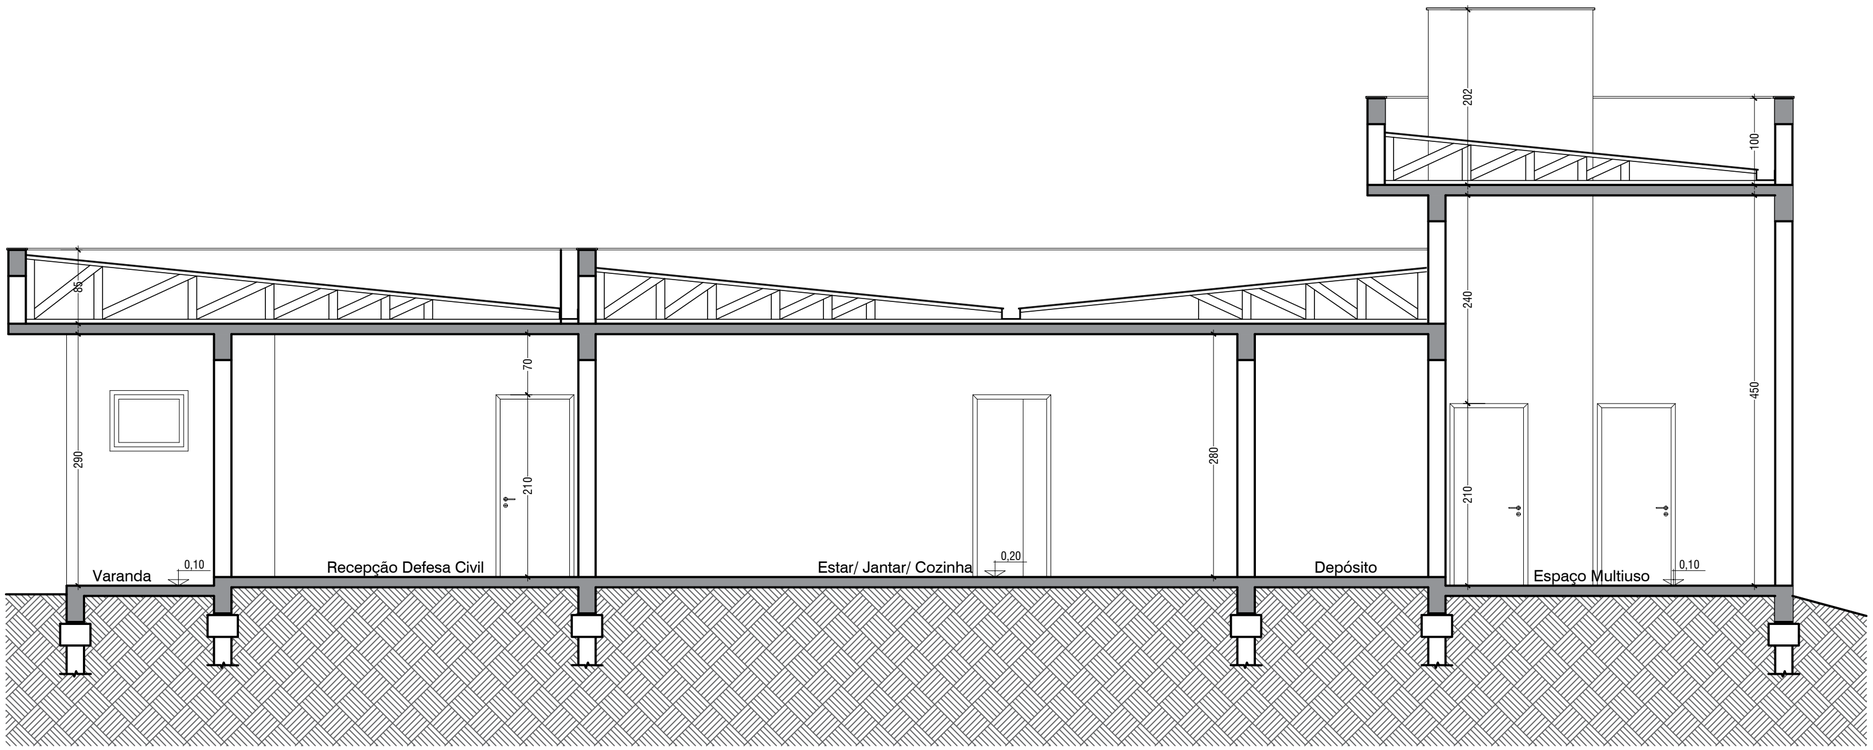


Corte BB'

Esc.: 1/50

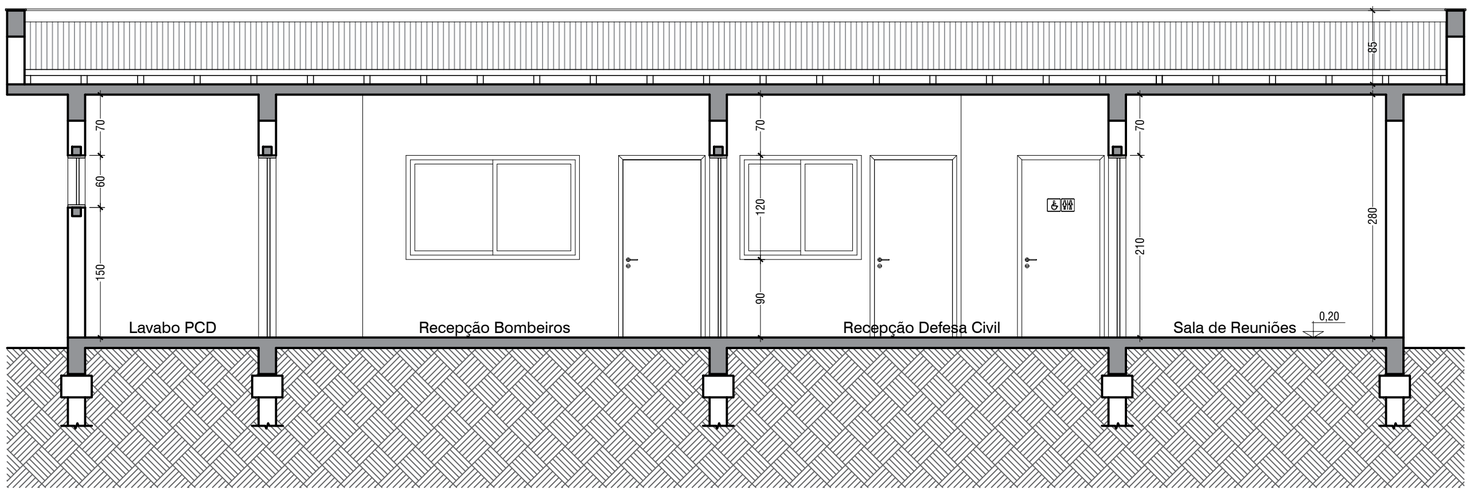

Corte AA'

Esc.: 1/50

TRMUNCHEN ENGENHARIA
trmunchen@outlook.com (51) 9 9509 6182

OBRA: NOVA SEDE DEFESA CIVÍL E CORPO DE BOMBEIROS	ÁREA À CONSTRUIR: 644,46 m²
LOCAL: Rua Firmino Britz, S/N Centro - Feliz	EQUIPE TÉCNICA: TRMUNCHEN ENGENHARIA
PROPRIETARIO: MUNICÍPIO DE FELIZ CNPJ: 87.838.330/0001-39	RESP. TÉCNICO - ENGENHEIRO CIVIL: TIAGO RODRIGO MÜNCHEN CREA/RS: 251585
CONTEÚDO: CORTES	PROJETO: ARQUITETÔNICO

ESCALA:	DESENHISTA:	DATA:	FOLHA:
INDICADA	TIAGO RODRIGO MÜNCHEN	JUL/2026	04/ 11

DIREITOS AUTORAIS RESERVADOS. PROIBIDA A REPRODUÇÃO TOTAL OU PARCIAL.