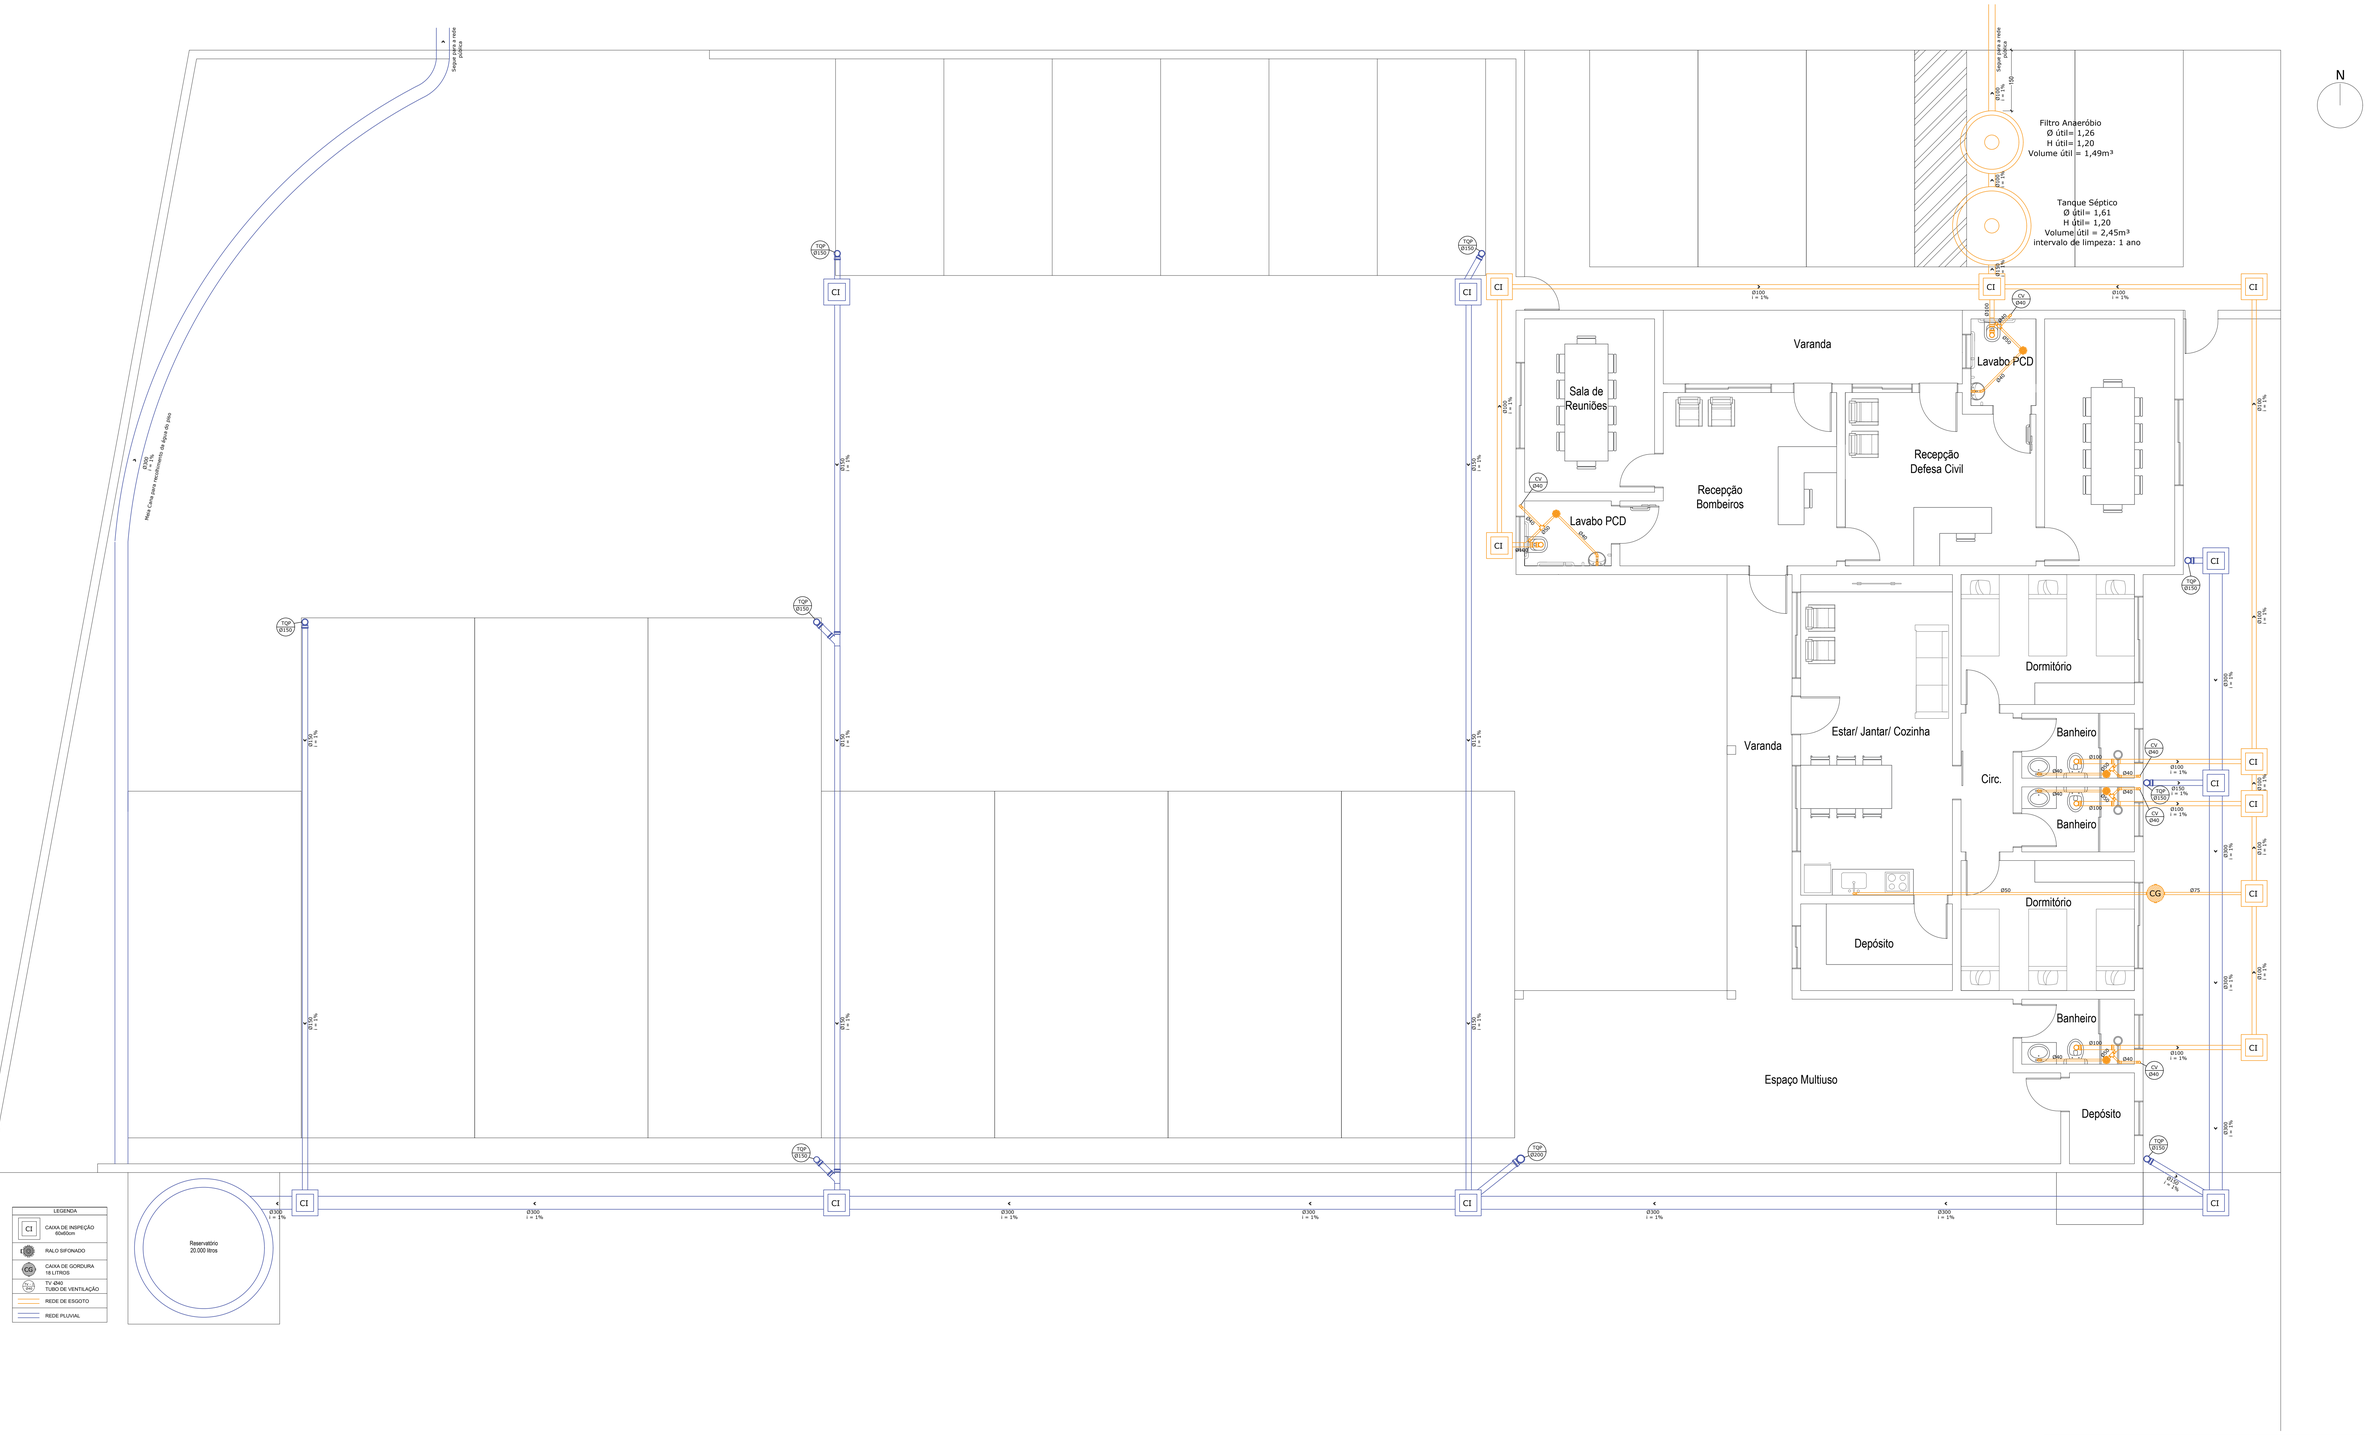


Planta Baixa

Esc.: 1/50

TRMUNCHEN ENGENHARIA
trmunchen@outlook.com (51) 9 9509 6182

OBRA: NOVA SEDE DEFESA CIVÍL E CORPO DE BOMBEIROS	ÁREA À CONSTRUIR: 644,46 m²
LOCAL: Rua Firmino Britz, S/N Centro - Feliz	EQUIPE TÉCNICA: TRMUNCHEN ENGENHARIA
PROPRIETÁRIO: MUNICÍPIO DE FELIZ CNPJ: 87.838.330/0001-39	RESP. TÉCNICO - ENGENHEIRO CIVIL: TIAGO RODRIGO MÜNCHEN CREA/RS: 251585
CONTEÚDO: ESGOTO E PLUVIAL	PROJETO: ARQUITETÔNICO
ESCALA: INDICADA / DESENHISTA: TIAGO RODRIGO MÜNCHEN / DATA: JUL/2026	FOLHA: 07/ 11

DIREITOS AUTORAIS RESERVADOS. PROIBIDA A REPRODUÇÃO TOTAL OU PARCIAL.