
PLANTA BAIXA
1:50

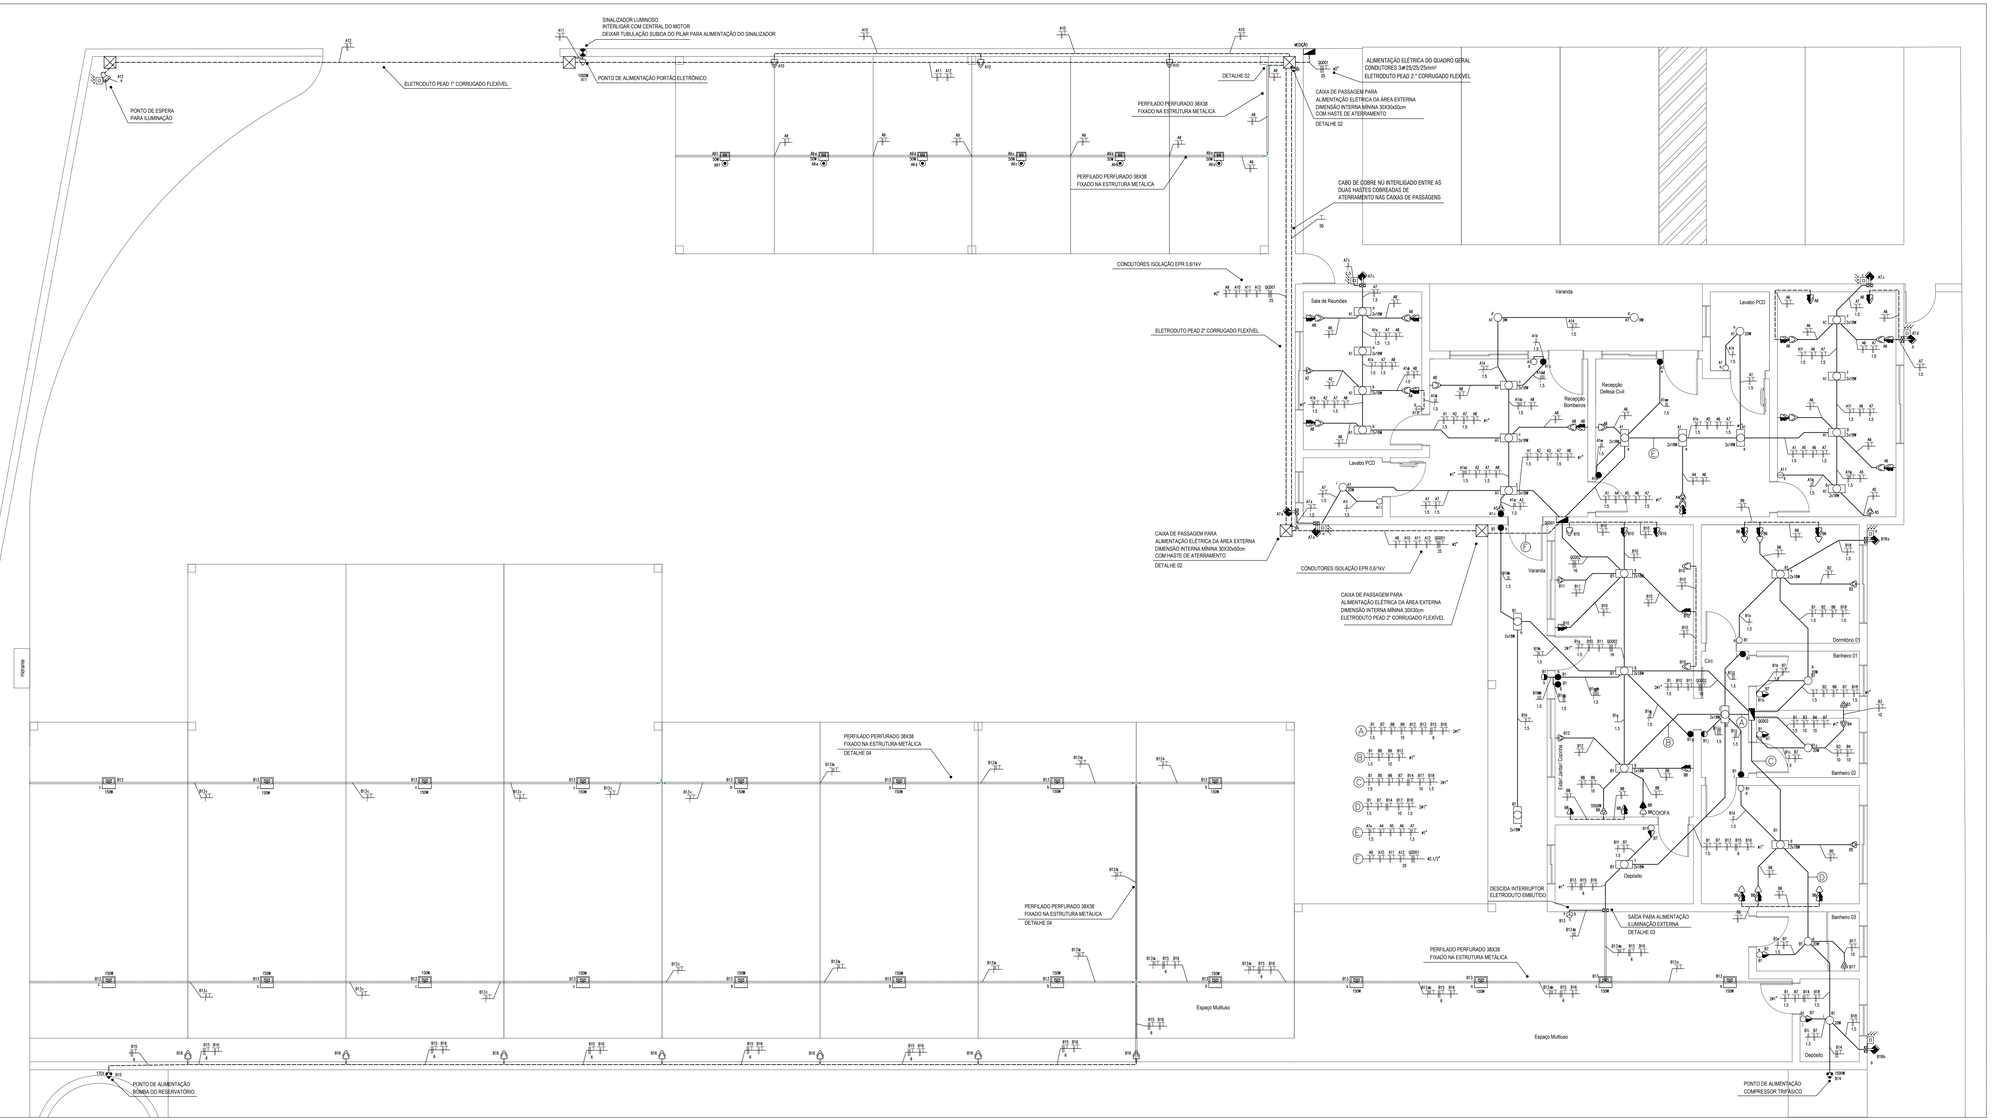

LEGENDA:

- Luminária LED 9W
- Luminárias LED 36 Tubular
- REFLETOR LED 150W
- SI LED 20W
- Interruptor de duas seções
- Interruptor de três seções
- Interruptor de uma seção
- Interruptor intermediário (Four-Way)
- Interruptor paralelo (Three-Way)
- Lâmpada de sinalização
- Relé Fotoelétrico
- Sensor de Presença teto
- Luminária Paisagismo
- REFLETOR LED 50W
- Tomada Alta
- Tomada Baixa
- Tomada Baixa Dupla
- Tomada Média
- Tomada Média Dupla
- Tomada Tríbasica
- Duto perfurado 38mmx38mm
- Neutro, Fase, Retorno, Terra
- Tomada para chuveiro
- Tomada para Ar Condicionado Split 12000 Btu's
- Caixa de Passagem
- Caixa de Passagem Externa
- Curva 90 Eletroduto Conduiete 3/4"
- Junção "L" 38x38mm
- Junção "T" 38x38mm
- Junção "X" 38x38mm
- Suporte Perfilado
- Tomada para Torneira Elétrica
- Quadro Geral de luz e força
- Disjuntor a seco – DIN 100A 3P
- Disjuntor a seco – DIN 16A 1P
- Disjuntor DR 30mA 25A 4P
- DPS 20kA 1P
- Eletroduto Flexível
- Eletroduto no Piso

TRMUNCHEN ENGENHARIA
trmunchen@outlook.com (51) 9 9509 6182

OBRA: NOVA SEDE DEFESA CIVÍL E CORPO DE BOMBEIROS	ÁREA A CONSTRUIR: 644,46 m²
LOCAL: Rua Firmino Britz, S/N Centro - Feliz	EQUIPE TÉCNICA: TRMUNCHEN ENGENHARIA
PROPRIETÁRIO: MUNICÍPIO DE FELIZ CNPJ: 87.838.330/0001-39	RESP. TÉCNICO - ENGENHEIRO CIVIL: TIAGO RODRIGO MÜNCHEN CREA/RS: 251585
CONTEÚDO: PROJETO ELÉTRICO	PROJETO: ARQUITETÔNICO
ESCALA: INDICADA	DESENHISTA: TIAGO RODRIGO MÜNCHEN
DATA: JUL/2026	FOLHA: 08/ 11

DIREITOS AUTORAIS RESERVADOS. PROIBIDA A REPRODUÇÃO TOTAL OU PARCIAL.