


PROJETO DE REFORMA
PLANTAS NOVAS - PROJETO
ELÉTRICO

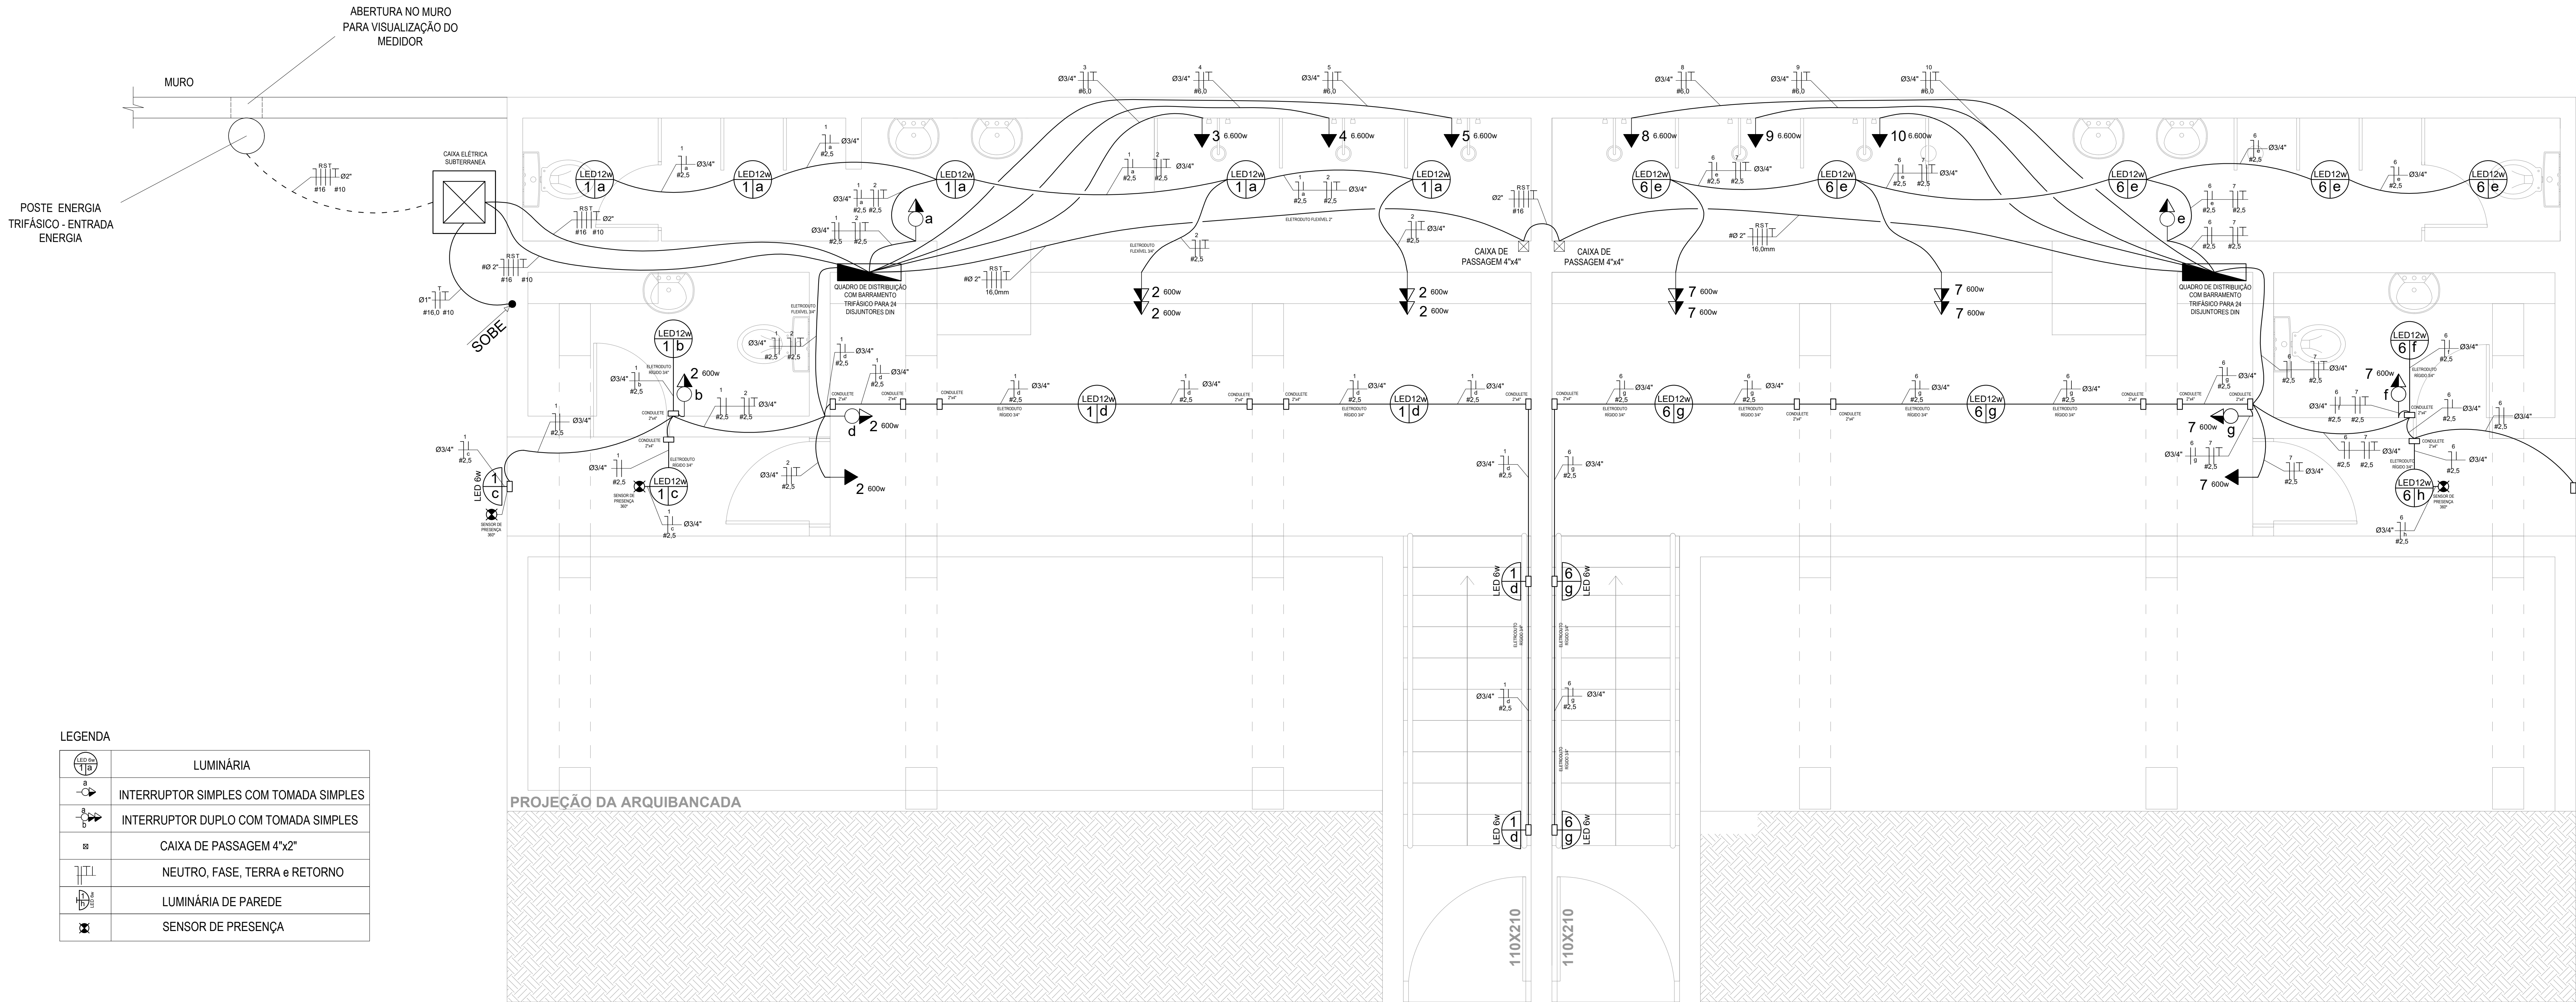

LEGENDA

	LUMINÁRIA
	INTERRUPTOR SIMPLES COM TOMADA SIMPLES
	INTERRUPTOR DUPLO COM TOMADA SIMPLES
	CAIXA DE PASSAGEM 4"x2"
	NEUTRO, FASE, TERRA e RETORNO
	LUMINÁRIA DE PAREDE
	SENSOR DE PRESENÇA

ATERRO

Planta Baixa Subsolo - Elétrico

Esc. 1/50

LEGENDA

	LUMINÁRIA
	INTERRUPTOR SIMPLES COM TOMADA SIMPLES
	INTERRUPTOR DUPLO COM 2 TOMADA SIMPLES
	CAIXA DE PASSAGEM 4"x2"
	NEUTRO, FASE, TERRA e RETORNO



PREFEITURA MUNICIPAL DE
ANTÔNIO PRADO

Rua Francisco Marcondes, 57
Antônio Prado - RS
CEP: 95200-000
Fone: (51) 3331-5500
e-mail: projetos@antonioprado.com.br

obra REFORMA ARQUIBANCADA E VESTIÁRIO DO ESTÁDIO MUNICIPAL
local Av. Independência - Antônio Prado/ RS


prancha 01/03

proprietário PREFEITURA MUNICIPAL DE ANTÔNIO PRADO

responsável técnico Eng. Wagner de Carvalho Pereira
projeto / execução Engenheiro Civil - CREIA 235583

PROJETO DE REFORMA
PLANTAS NOVAS - PROJETO ELÉTRICO

desenho	SEPLAN	data	Novembro/2024	escala	Indicada
---------	--------	------	---------------	--------	----------

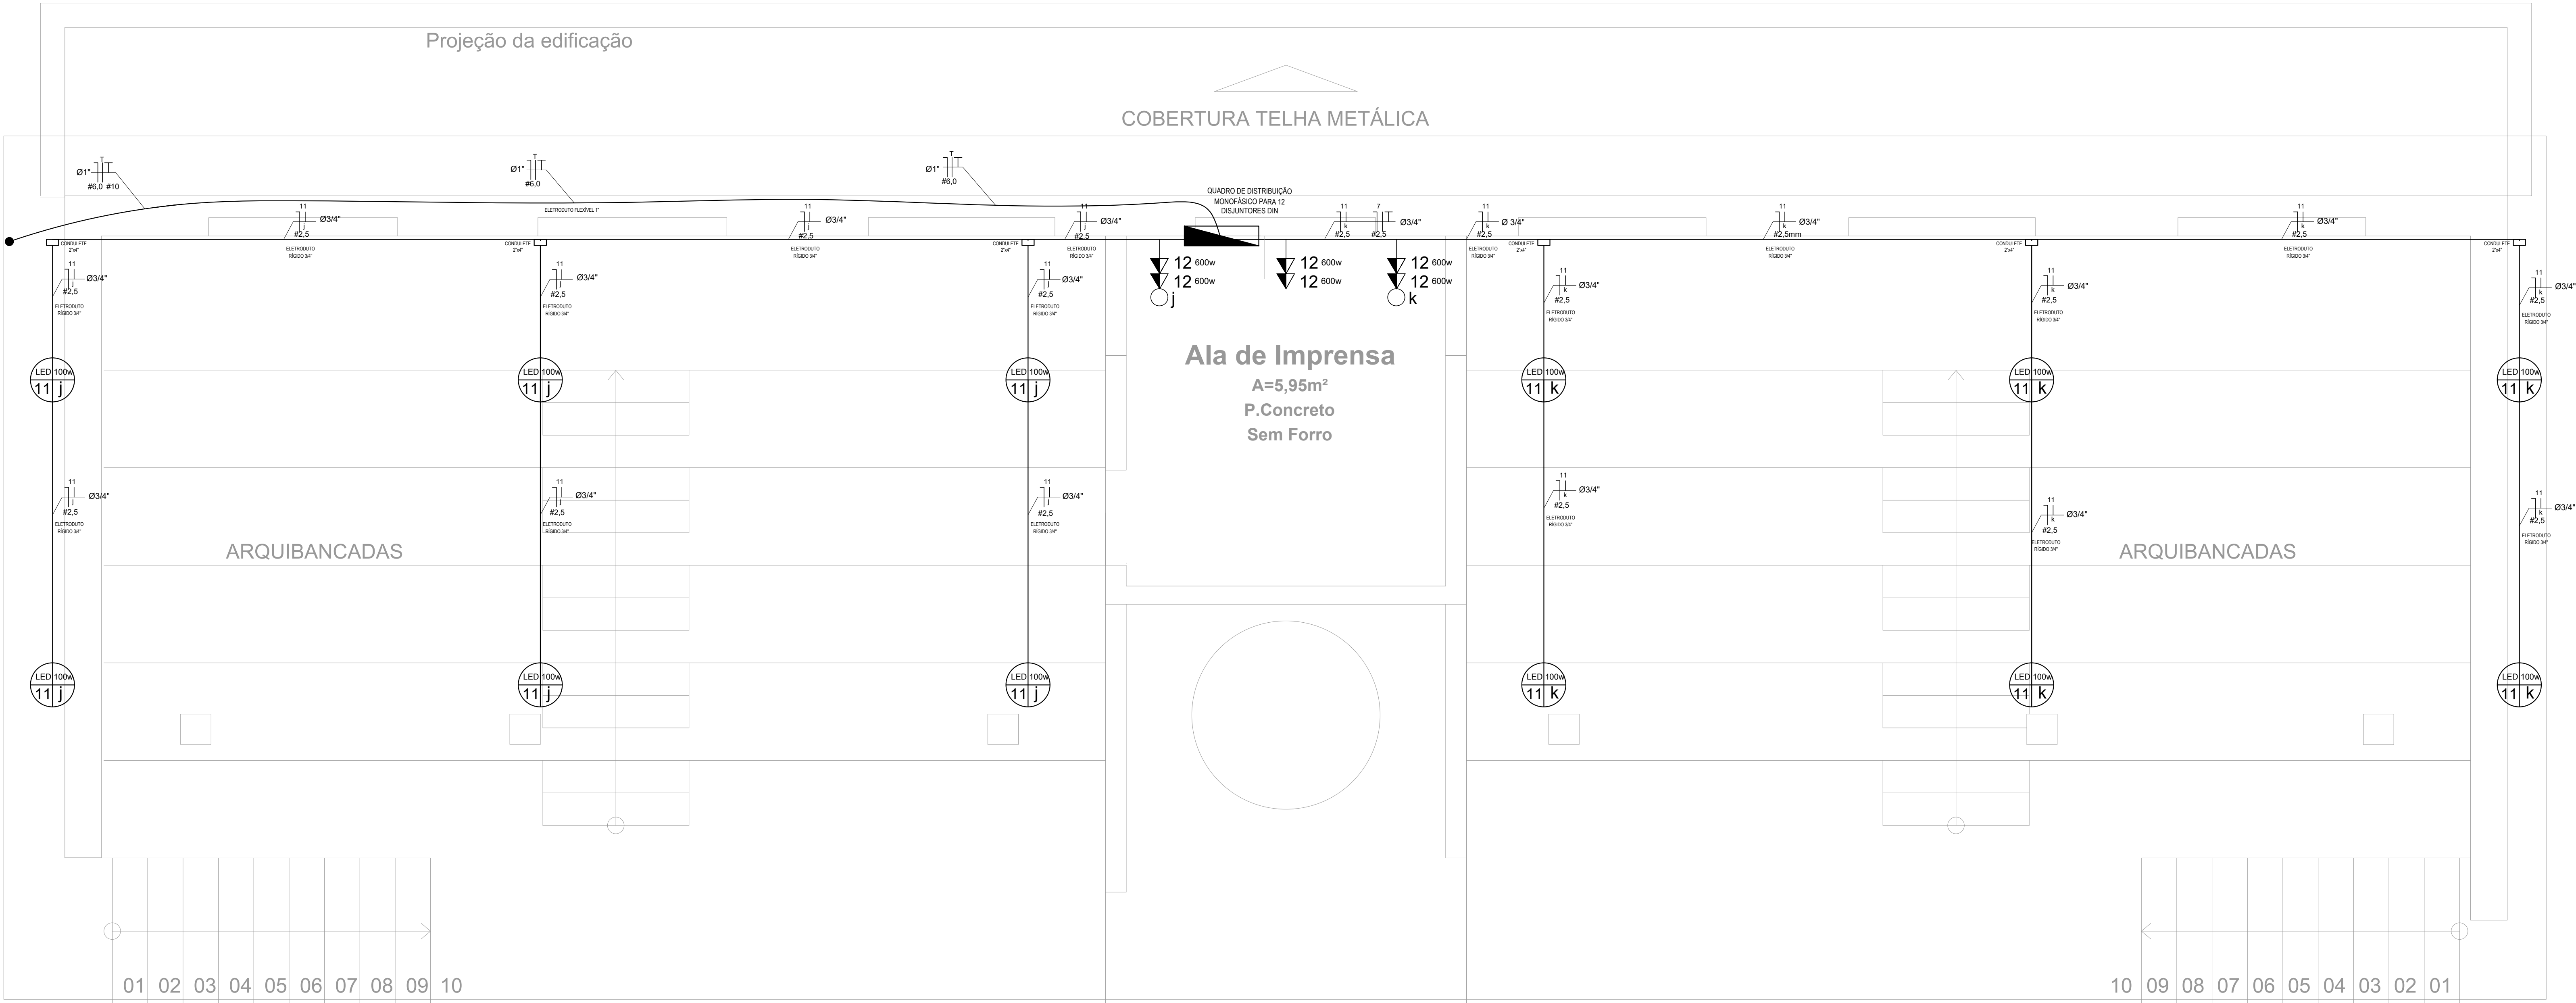

Planta Baixa Arquibancada - Elétrico


Esc. 1/50



PREFEITURA MUNICIPAL DE
ANTÔNIO PRADO

Rua Francisco Marcondes, 57
Antônio Prado - RS
CEP: 95200-000
Fone: (51) 3231-5500
e-mail: projetos@antonioprado.com.br


obra	REFORMA ARQUIBANCADA E VESTIÁRIO DO ESTÁDIO MUNICIPAL		
local	Av. Independência - Antônio Prado/ RS		
prancha	02/03		
proprietário	PREFEITURA MUNICIPAL DE ANTÔNIO PRADO		
responsável técnico projeto / execução	Eng. Wagner de Carvalho Pereira Engenheiro Civil - CREA 235585		
PROJETO DE REFORMA PLANTAS NOVAS - PROJETO ELÉTRICO			
desenho	SEPLAN	data	Novembro/2024
escala	Indicada		

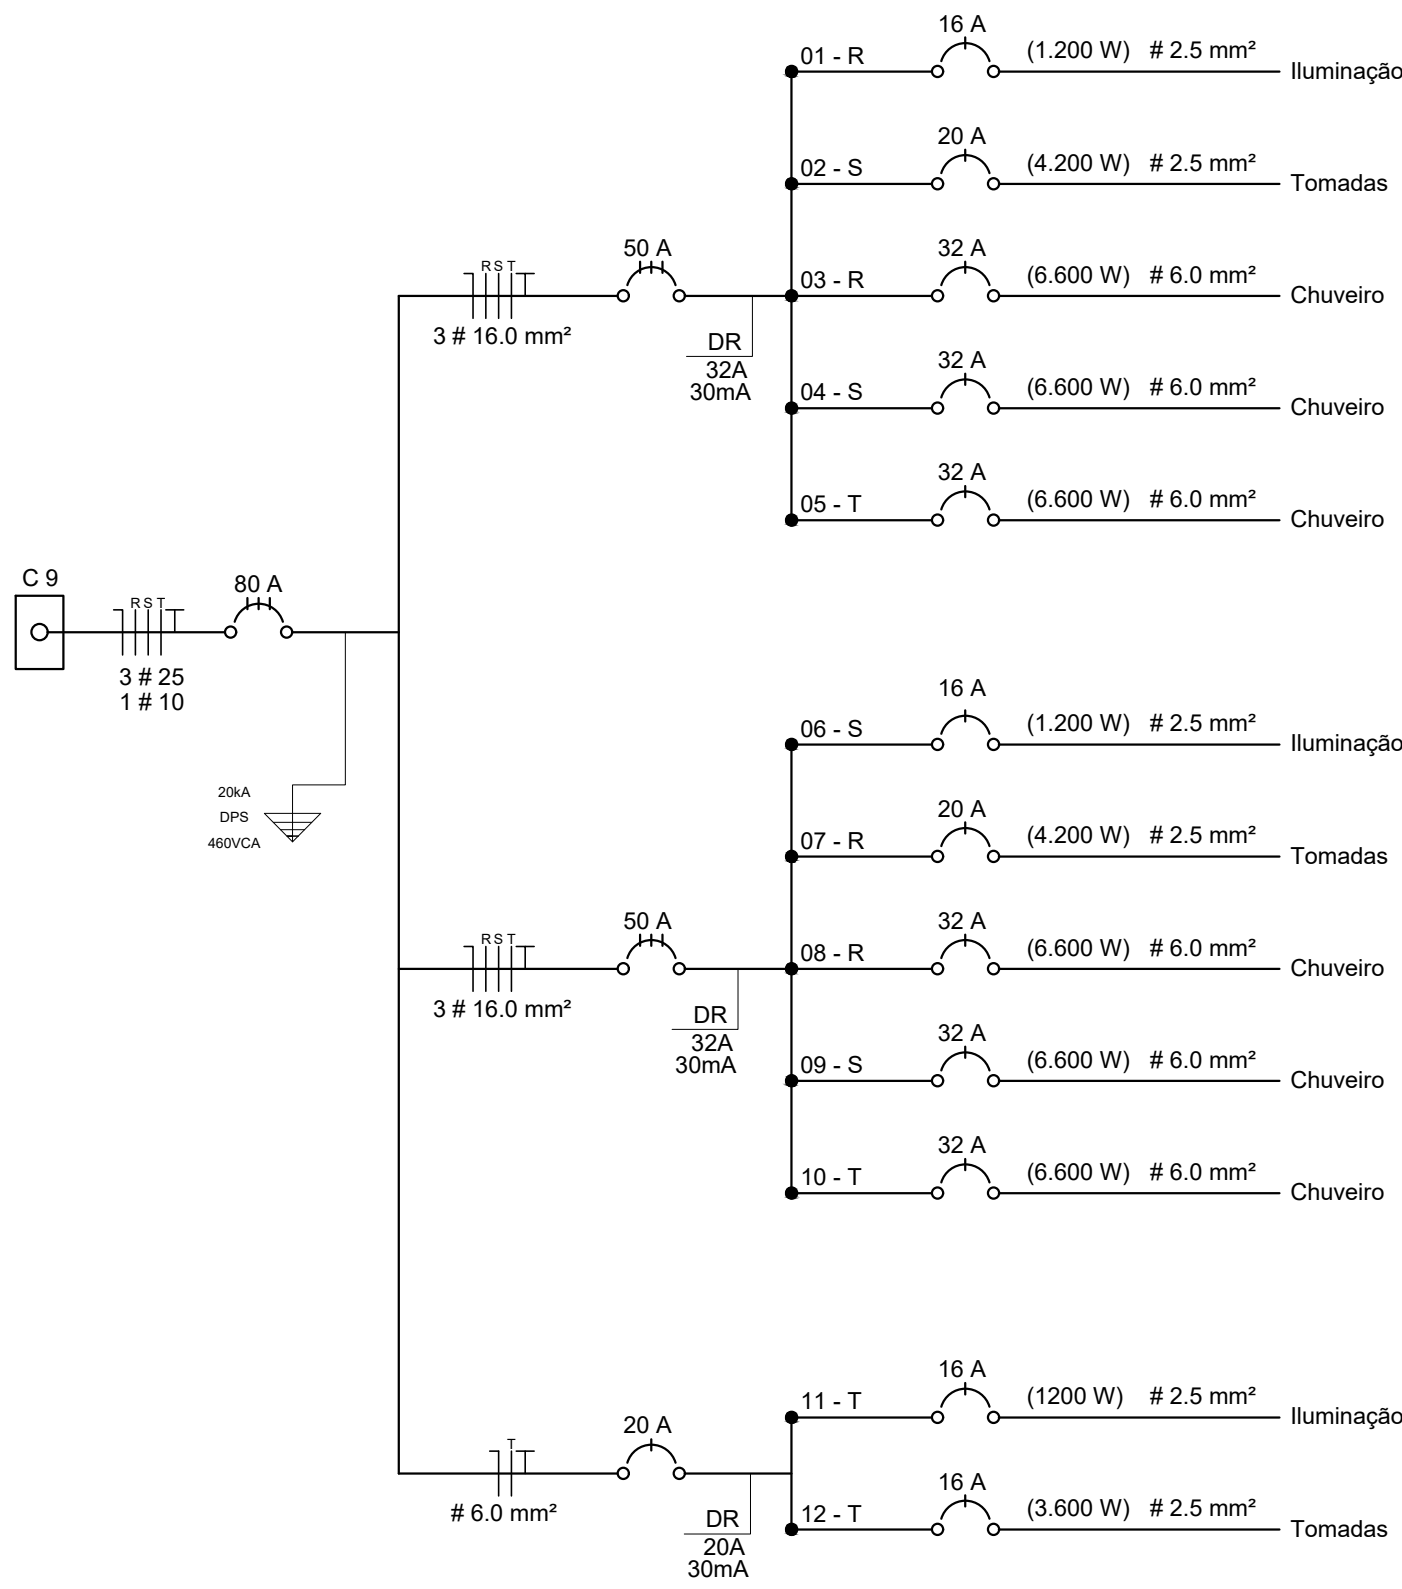

BALANÇO DE FASES INSTALADO		
R	S	T
18.600	18.600	18.000

PLANILHA DE CORREÇÃO DE FATOR DE DEMANDA				
CIRCUITO	FASE	FATOR DE DEMANDA	DEMANDA INSTALADA	DEMANDA CORRIGIDA
01	R	1,0	1.200 W	1.200 W
02	S	0,6	4.200 W	2.520 W
03	R	1,0	6.600 W	6.600 W
04	S	1,0	6.600 W	6.600 W
05	T	1,0	6.600 W	6.600 W
06	S	1,0	1.200 W	1.200 W
07	R	0,6	4.200 W	2.520 W
08	S	1,0	6.600 W	6.600 W
09	R	1,0	6.600 W	6.600 W
10	T	1,0	6.600 W	6.600 W
11	T	1,0	1200 W	1200 W
12	T	0,6	3.600 W	2.160 W

BALANÇO DE FASES CORRIGIDO (FATOR DE DEMANDA)		
R	S	T
16.920	16.920	16.560

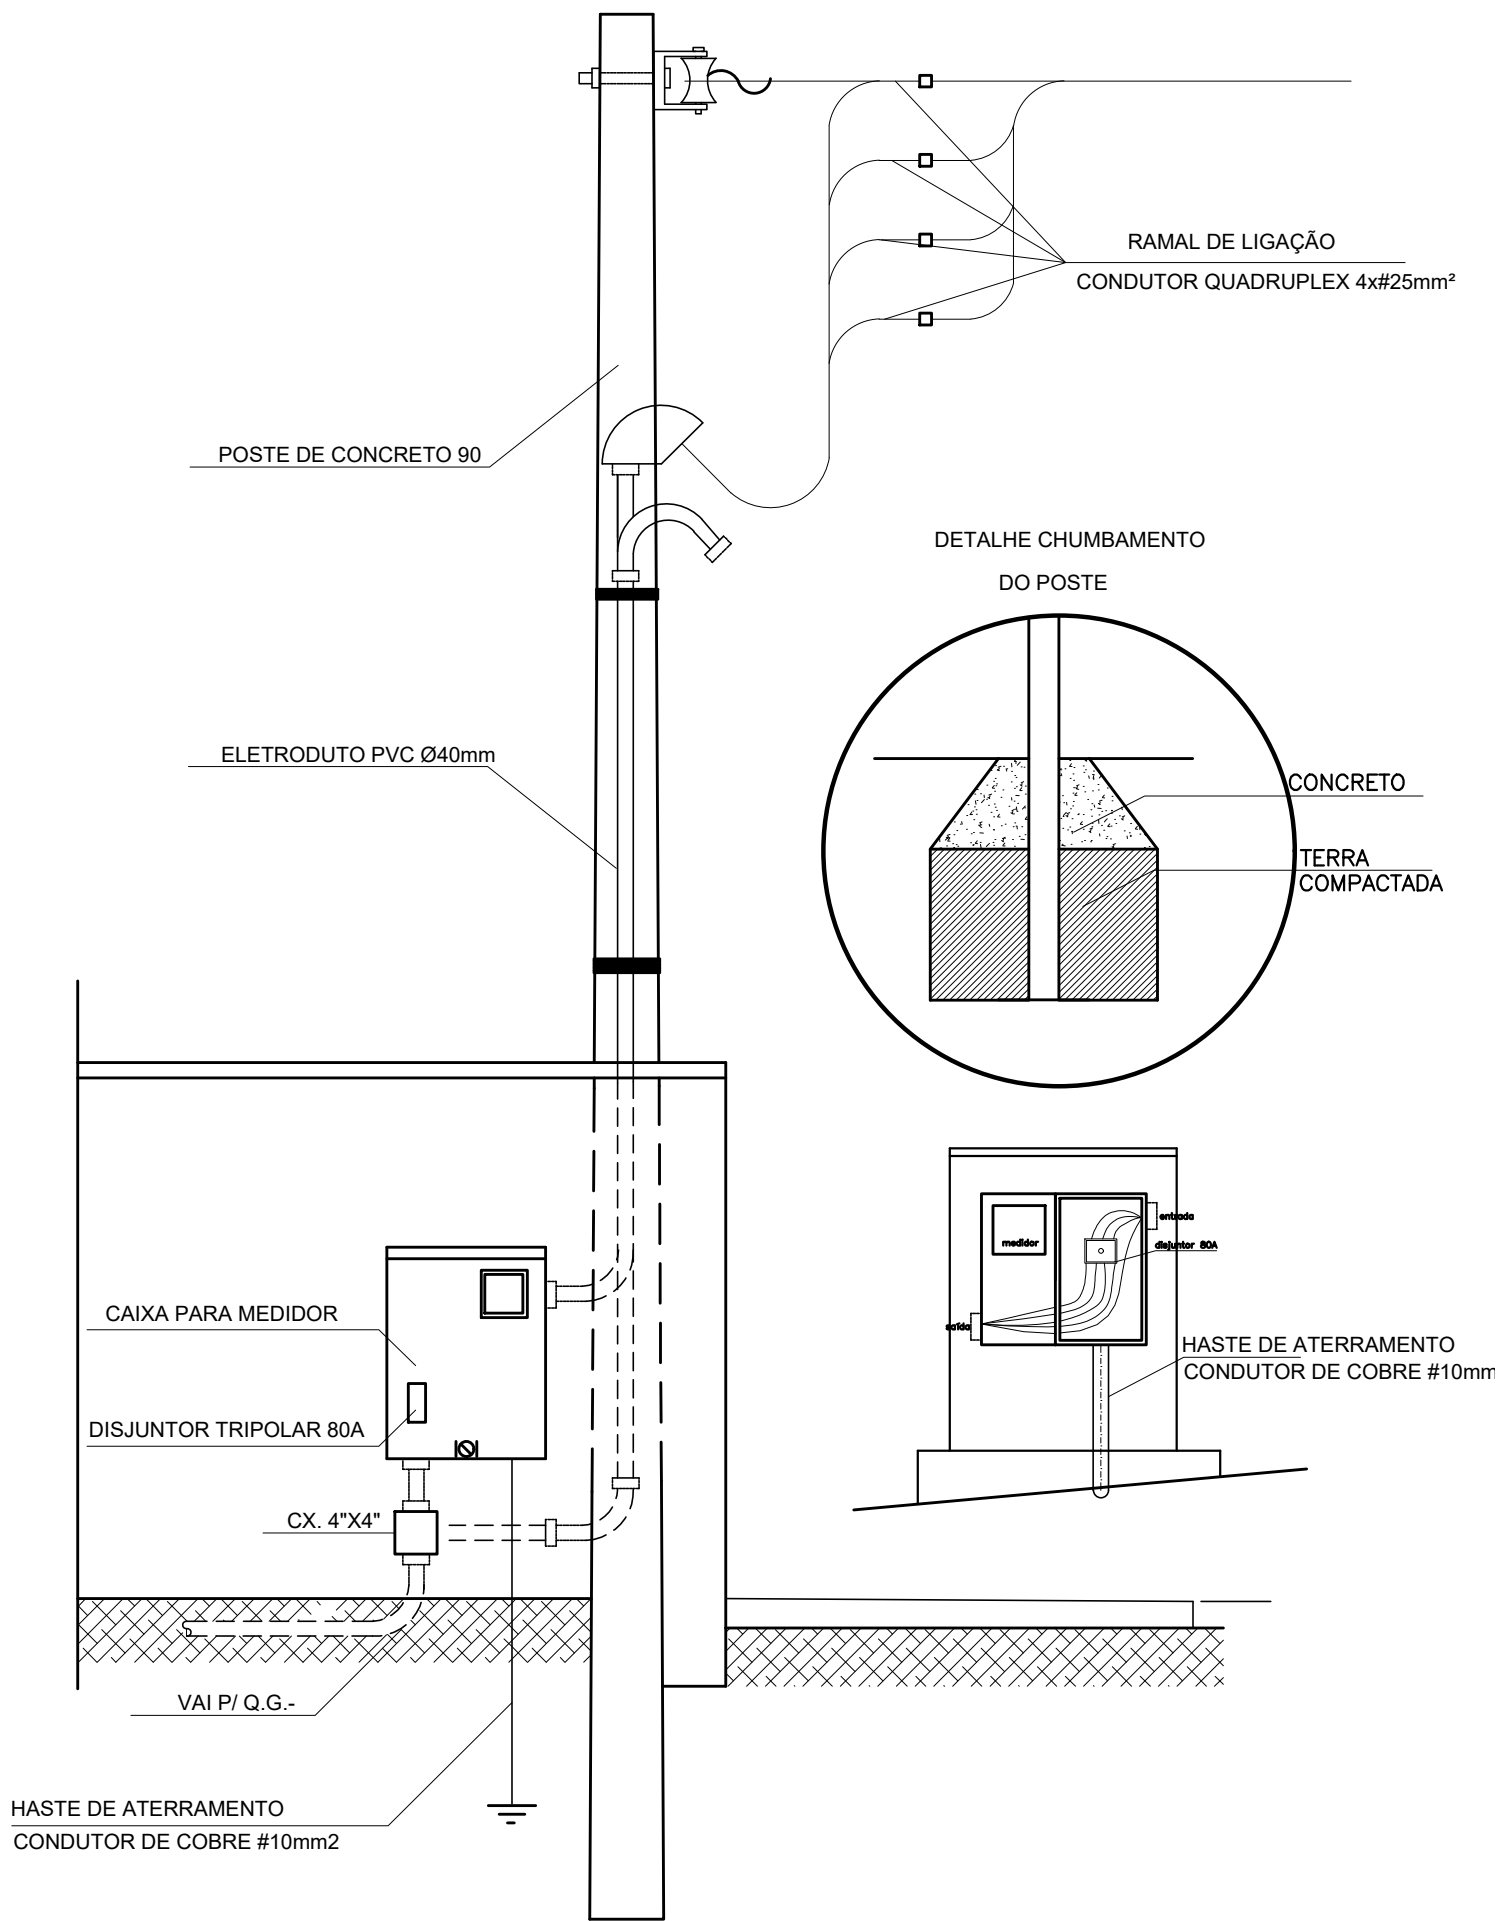


PREFEITURA MUNICIPAL DE
ANTÔNIO PRADO

Rua Francisco Marcantônio, 57
Antônio Prado - RS
CEP: 96250-000
Fone: (54) 3293-5600
e-mail: projetos@antonioprado.com.br

obra	REFORMA ARQUIBANCADA E VESTIÁRIO DO ESTÁDIO MUNICIPAL		
local	Av. Independência - Antônio Prado/ RS		
prancha	03/03		
proprietário	PREFEITURA MUNICIPAL DE ANTÔNIO PRADO		
responsável técnico projeto / execução	Eng. Wagner de Carvalho Pereira Engenheiro Civil - CREA 235069		
PROJETO DE REFORMA PLANTAS NOVAS - PROJETO ELÉTRICO - DETALHES			
desenho	SEPLAN	data	Novembro/2024
escala	Indicada		

PROJETO DE REFORMA


PROJETO DE ESGOTO

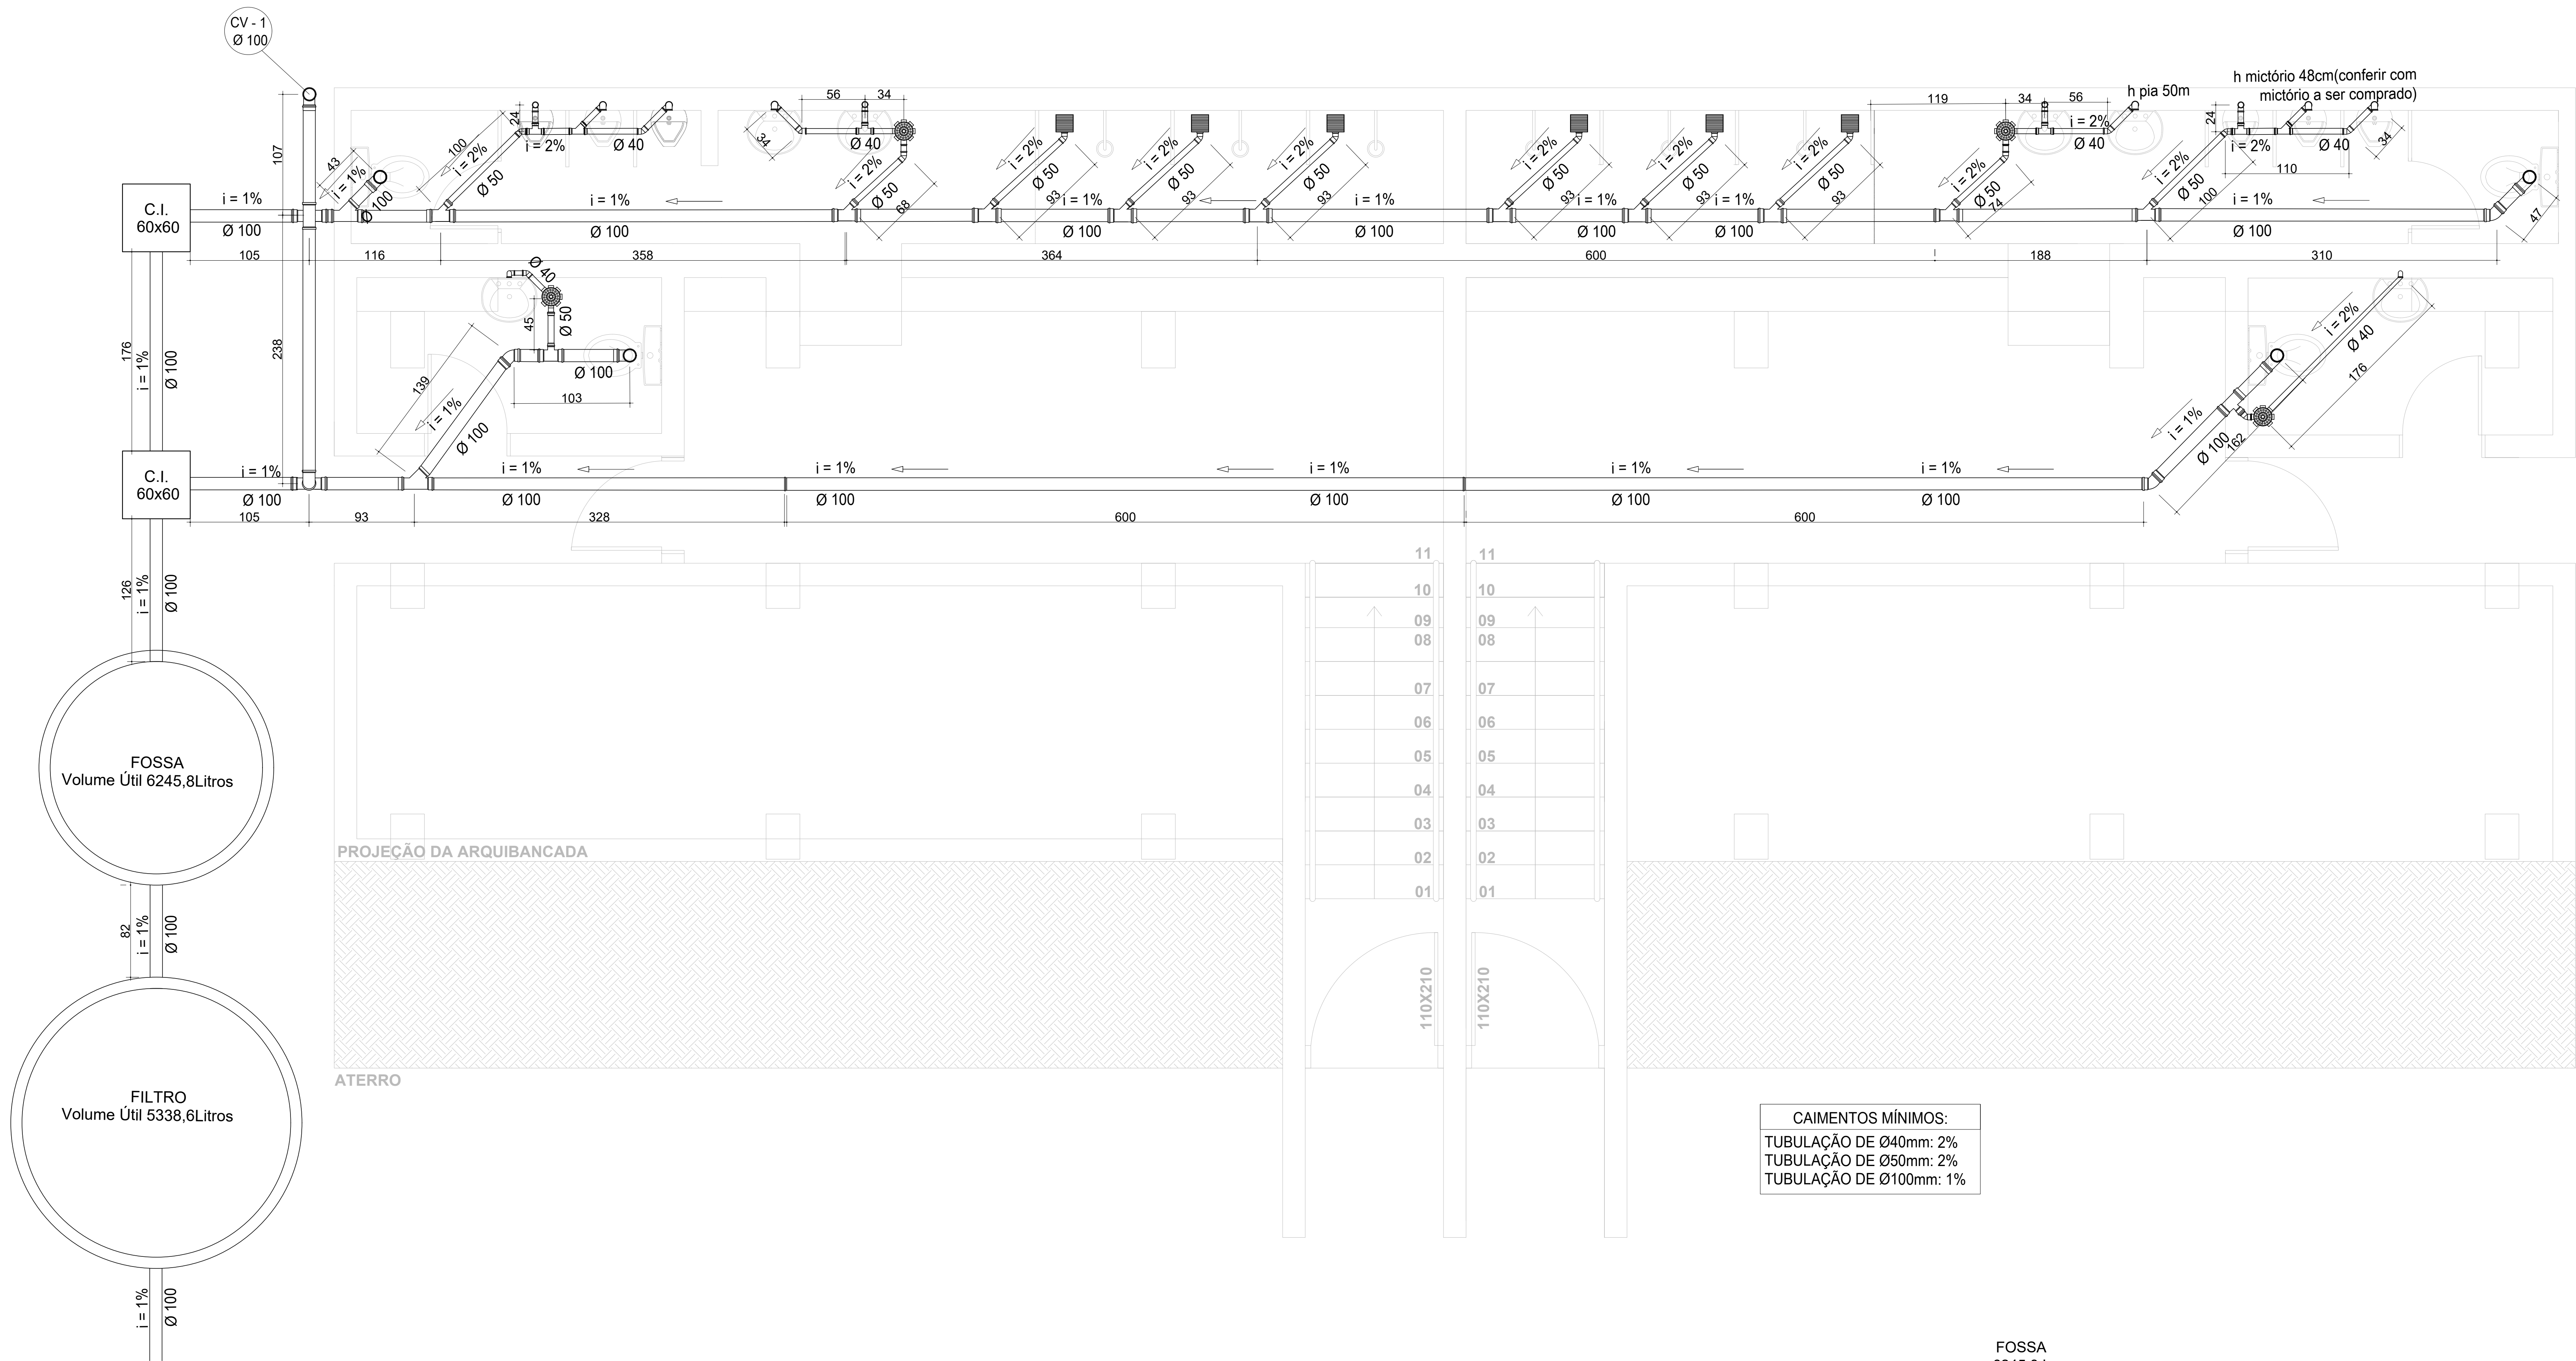

SEGUE PARA A REDE
EXISTENTE 5m


Planta Baixa - Esgoto

Esc. 1/50

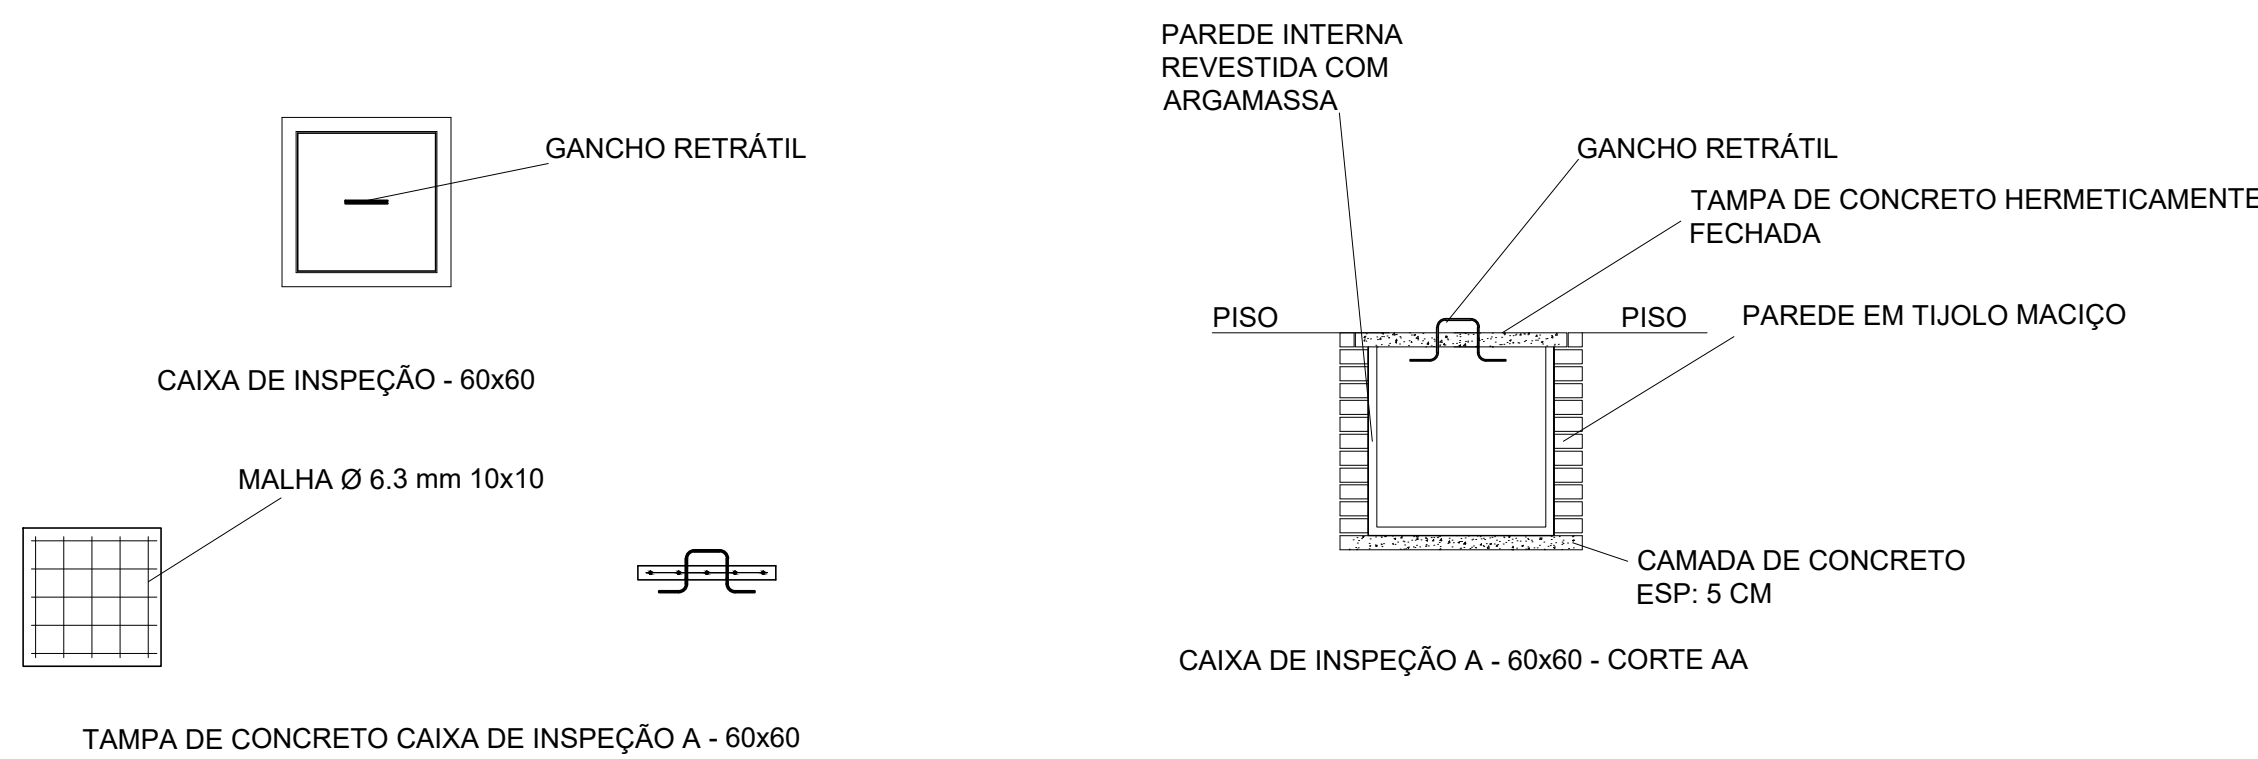

Detalhe caixa de inspeção

Sem Escala

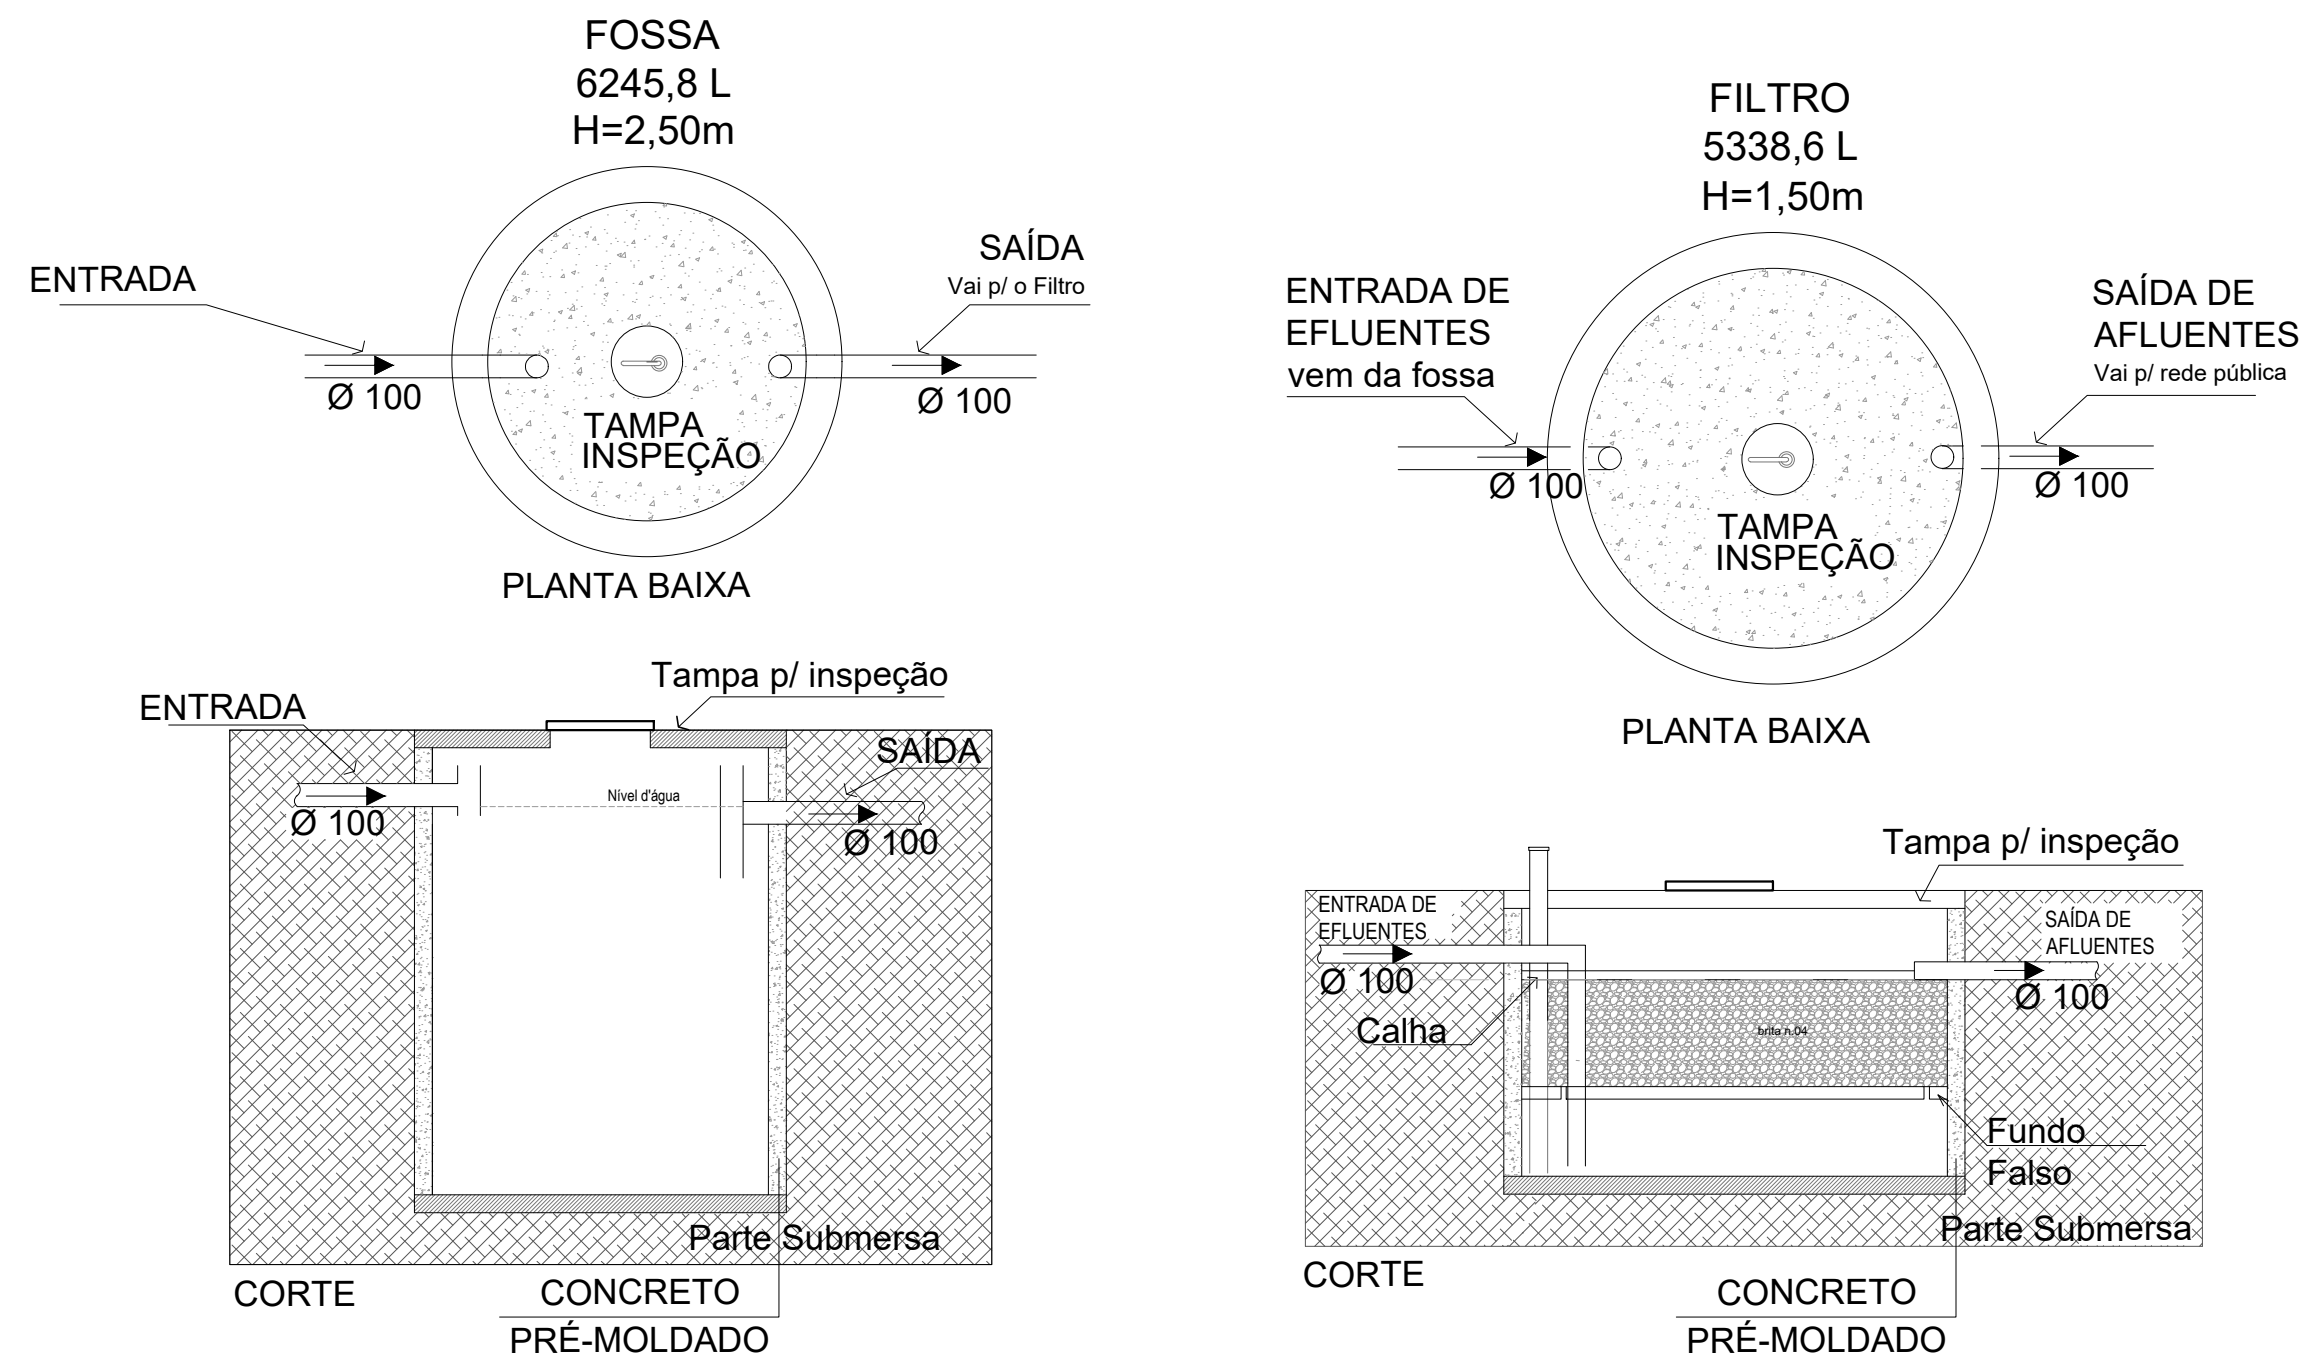

Detalhe fossa e filtro




Sem Escala

 PREFEITURA MUNICIPAL DE ANTÔNIO PRADO Rua Francisco Manoelino, 57 Antônio Prado - RS CEP: 95200-000 Fone: (51) 3203-9000 e-mail: projetos@antonioprado.rs.br	obra	REFORMA ARQUIBANCADA E VESTIÁRIO DO ESTÁDIO MUNICIPAL	
	local	Av. Independência - Antônio Prado/RS	
	proprietário	PREFEITURA MUNICIPAL DE ANTÔNIO PRADO	
	responsável técnico projeto / execução	Eng. Ana Paula Ribeiro Ingenheiro Civil - CREA 202862	
desenho	SEPLAN	data	Novembro/2024
escala	Indicada		

PROJETO DE REFORMA
PROJETO DE ESGOTO

01/01


PROJETO DE REFORMA
PLANTAS NOVAS - PROJETO
ESTRUTURAL
CINTAS/VIGAS

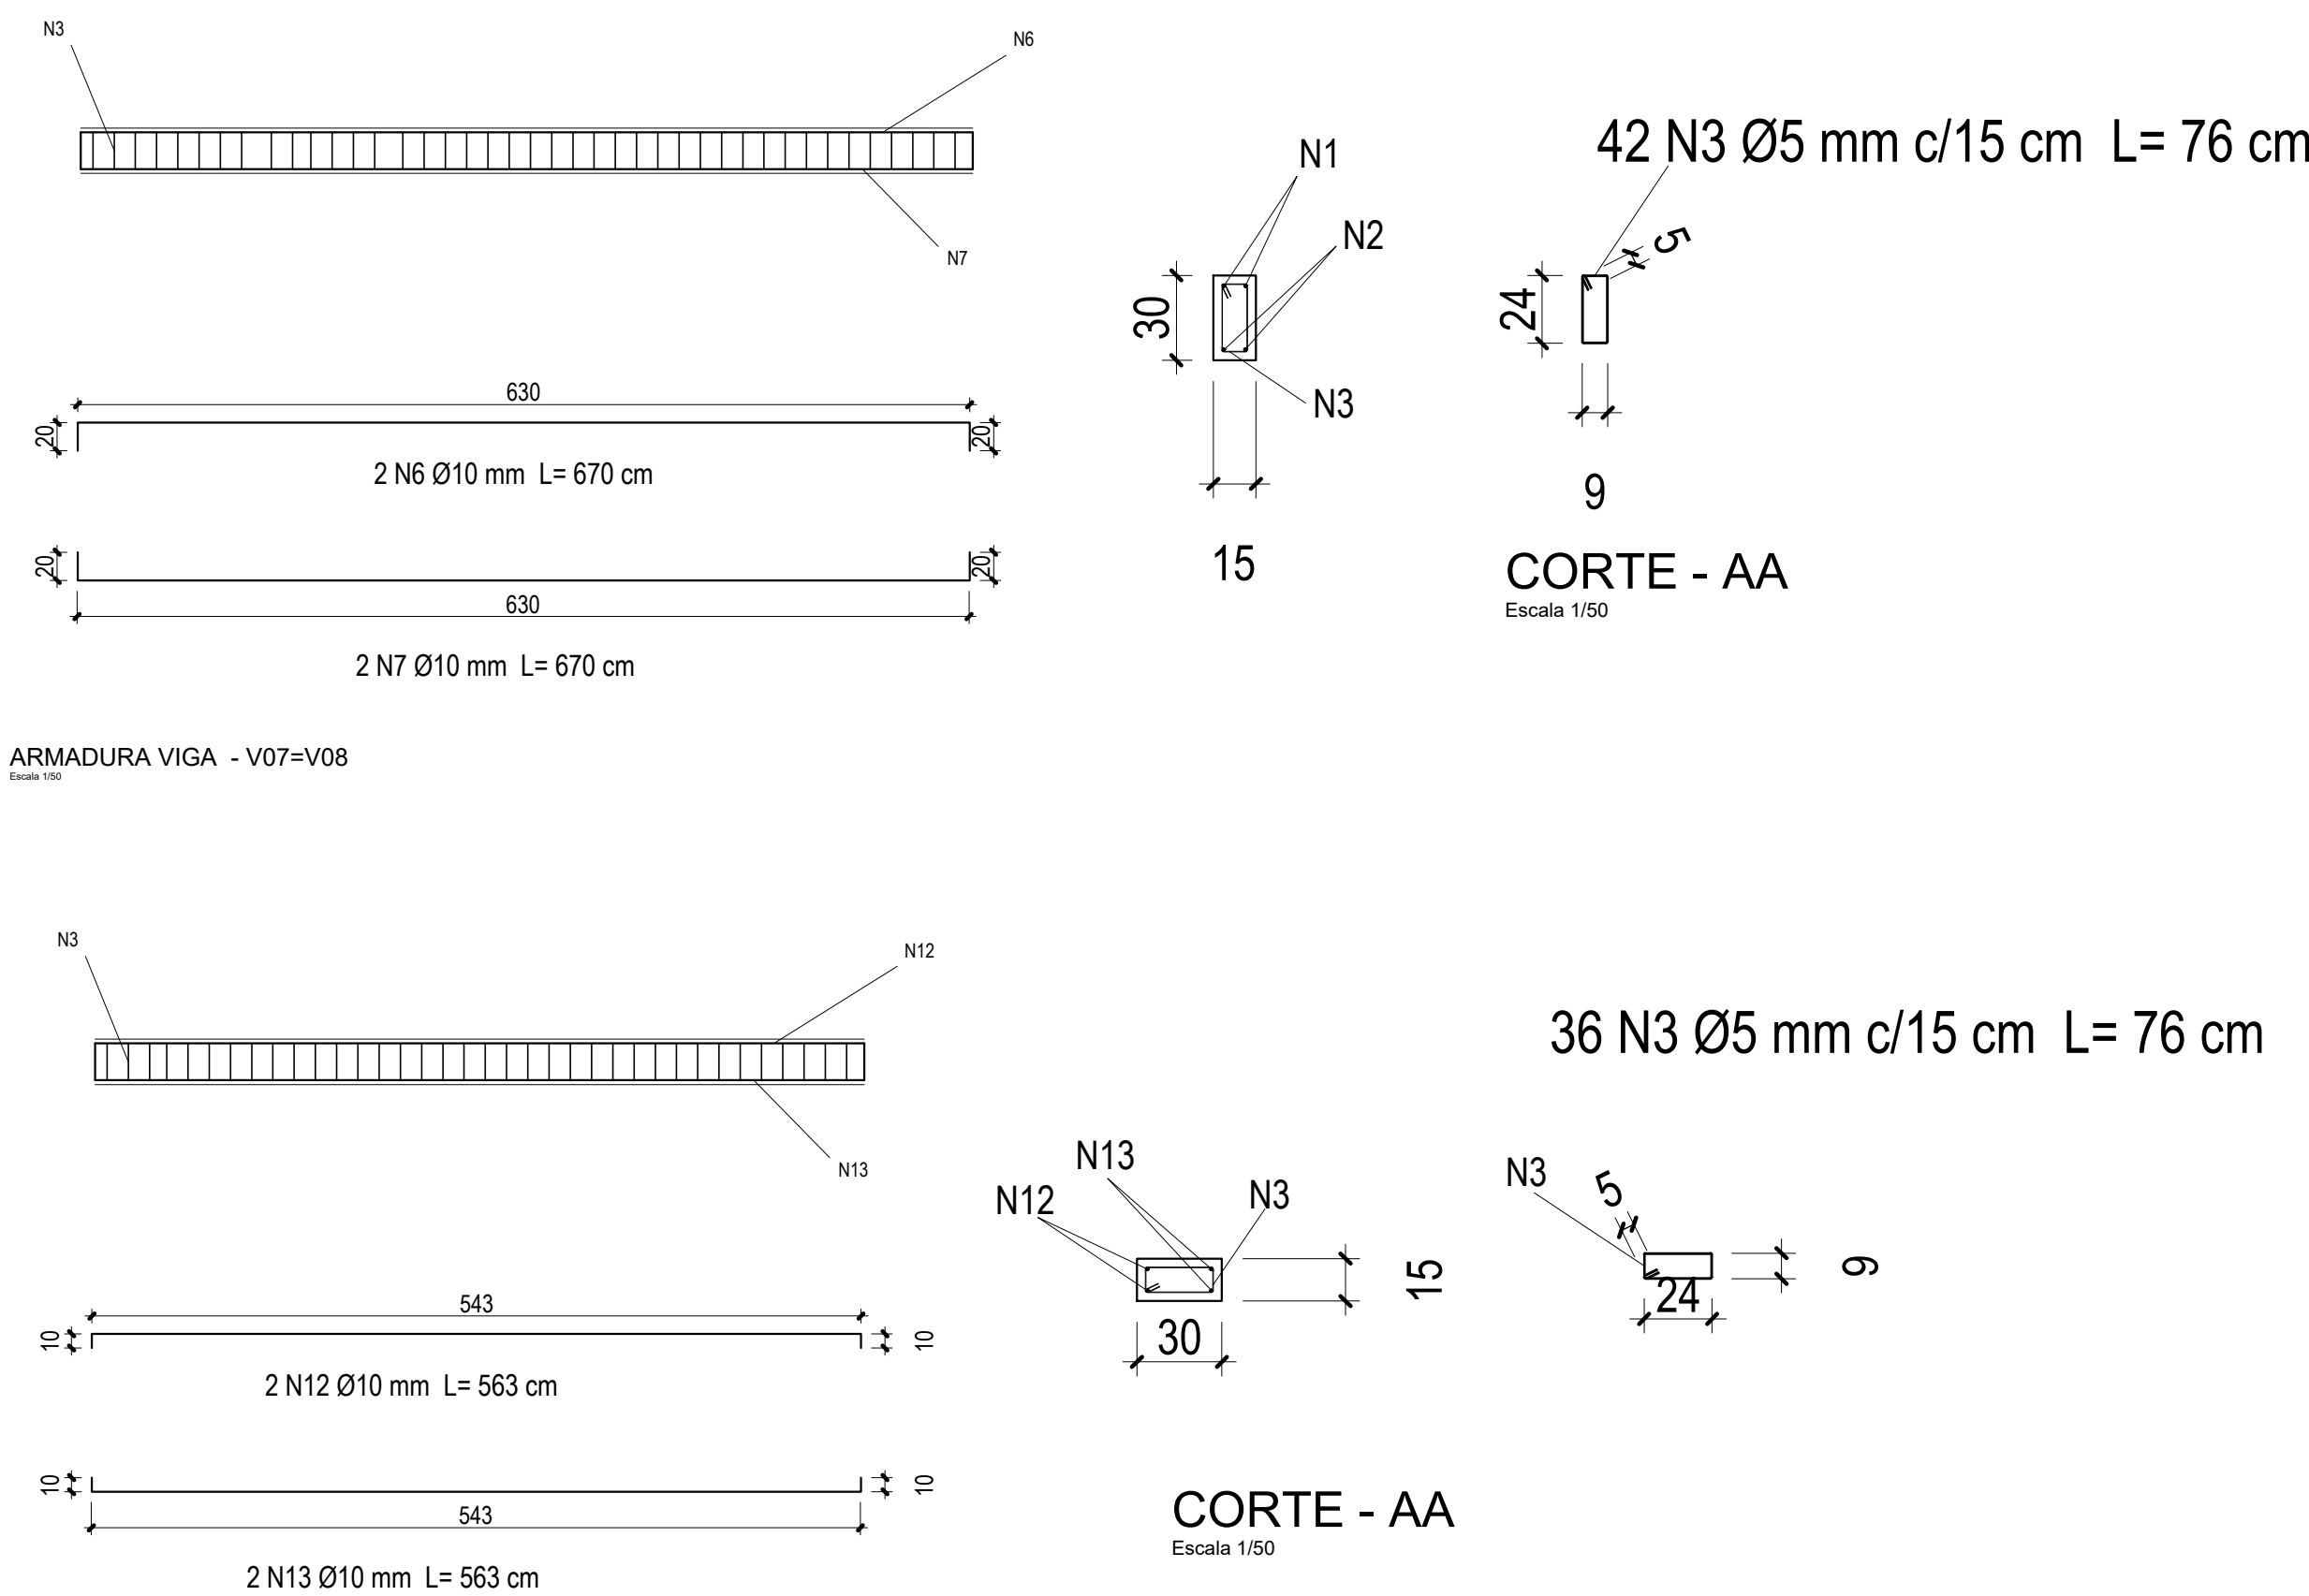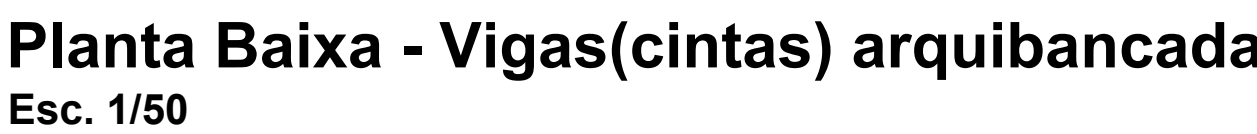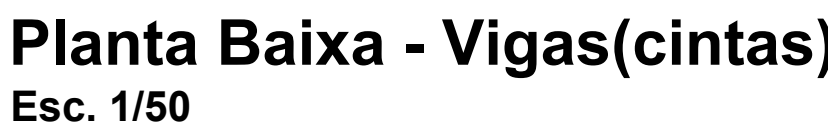


	cota	REFORMA ARQUIBANCADA E VESTIÁRIO DO ESTÁDIO MUNICIPAL		
	local	Av. Independência - Antônio Prado RS		
PREFEITURA MUNICIPAL DE ANTÔNIO PRADO	proponente			
	representação técnica	PREFEITURA MUNICIPAL DE ANTÔNIO PRADO	processo	
	responsável técnico	Eng. Ana Paula Ribeiro	01/01	
	inscrição profissional	Rua da Fátima, 30-2000		
		Fone: (51-3361-0000)		
		e-mail: pargem@prefmunicipal.co.rn.br		
PROJETO DE REFORMA PLANTAS NOVAS - PROJETO ESTRUTURAL CONTAS/VIGAS				
Ocupante	SEPLAN	Data	Novembro/2014	escala
				Indicado

PROJETO EXISTENTE


Planta Baixa e cortes

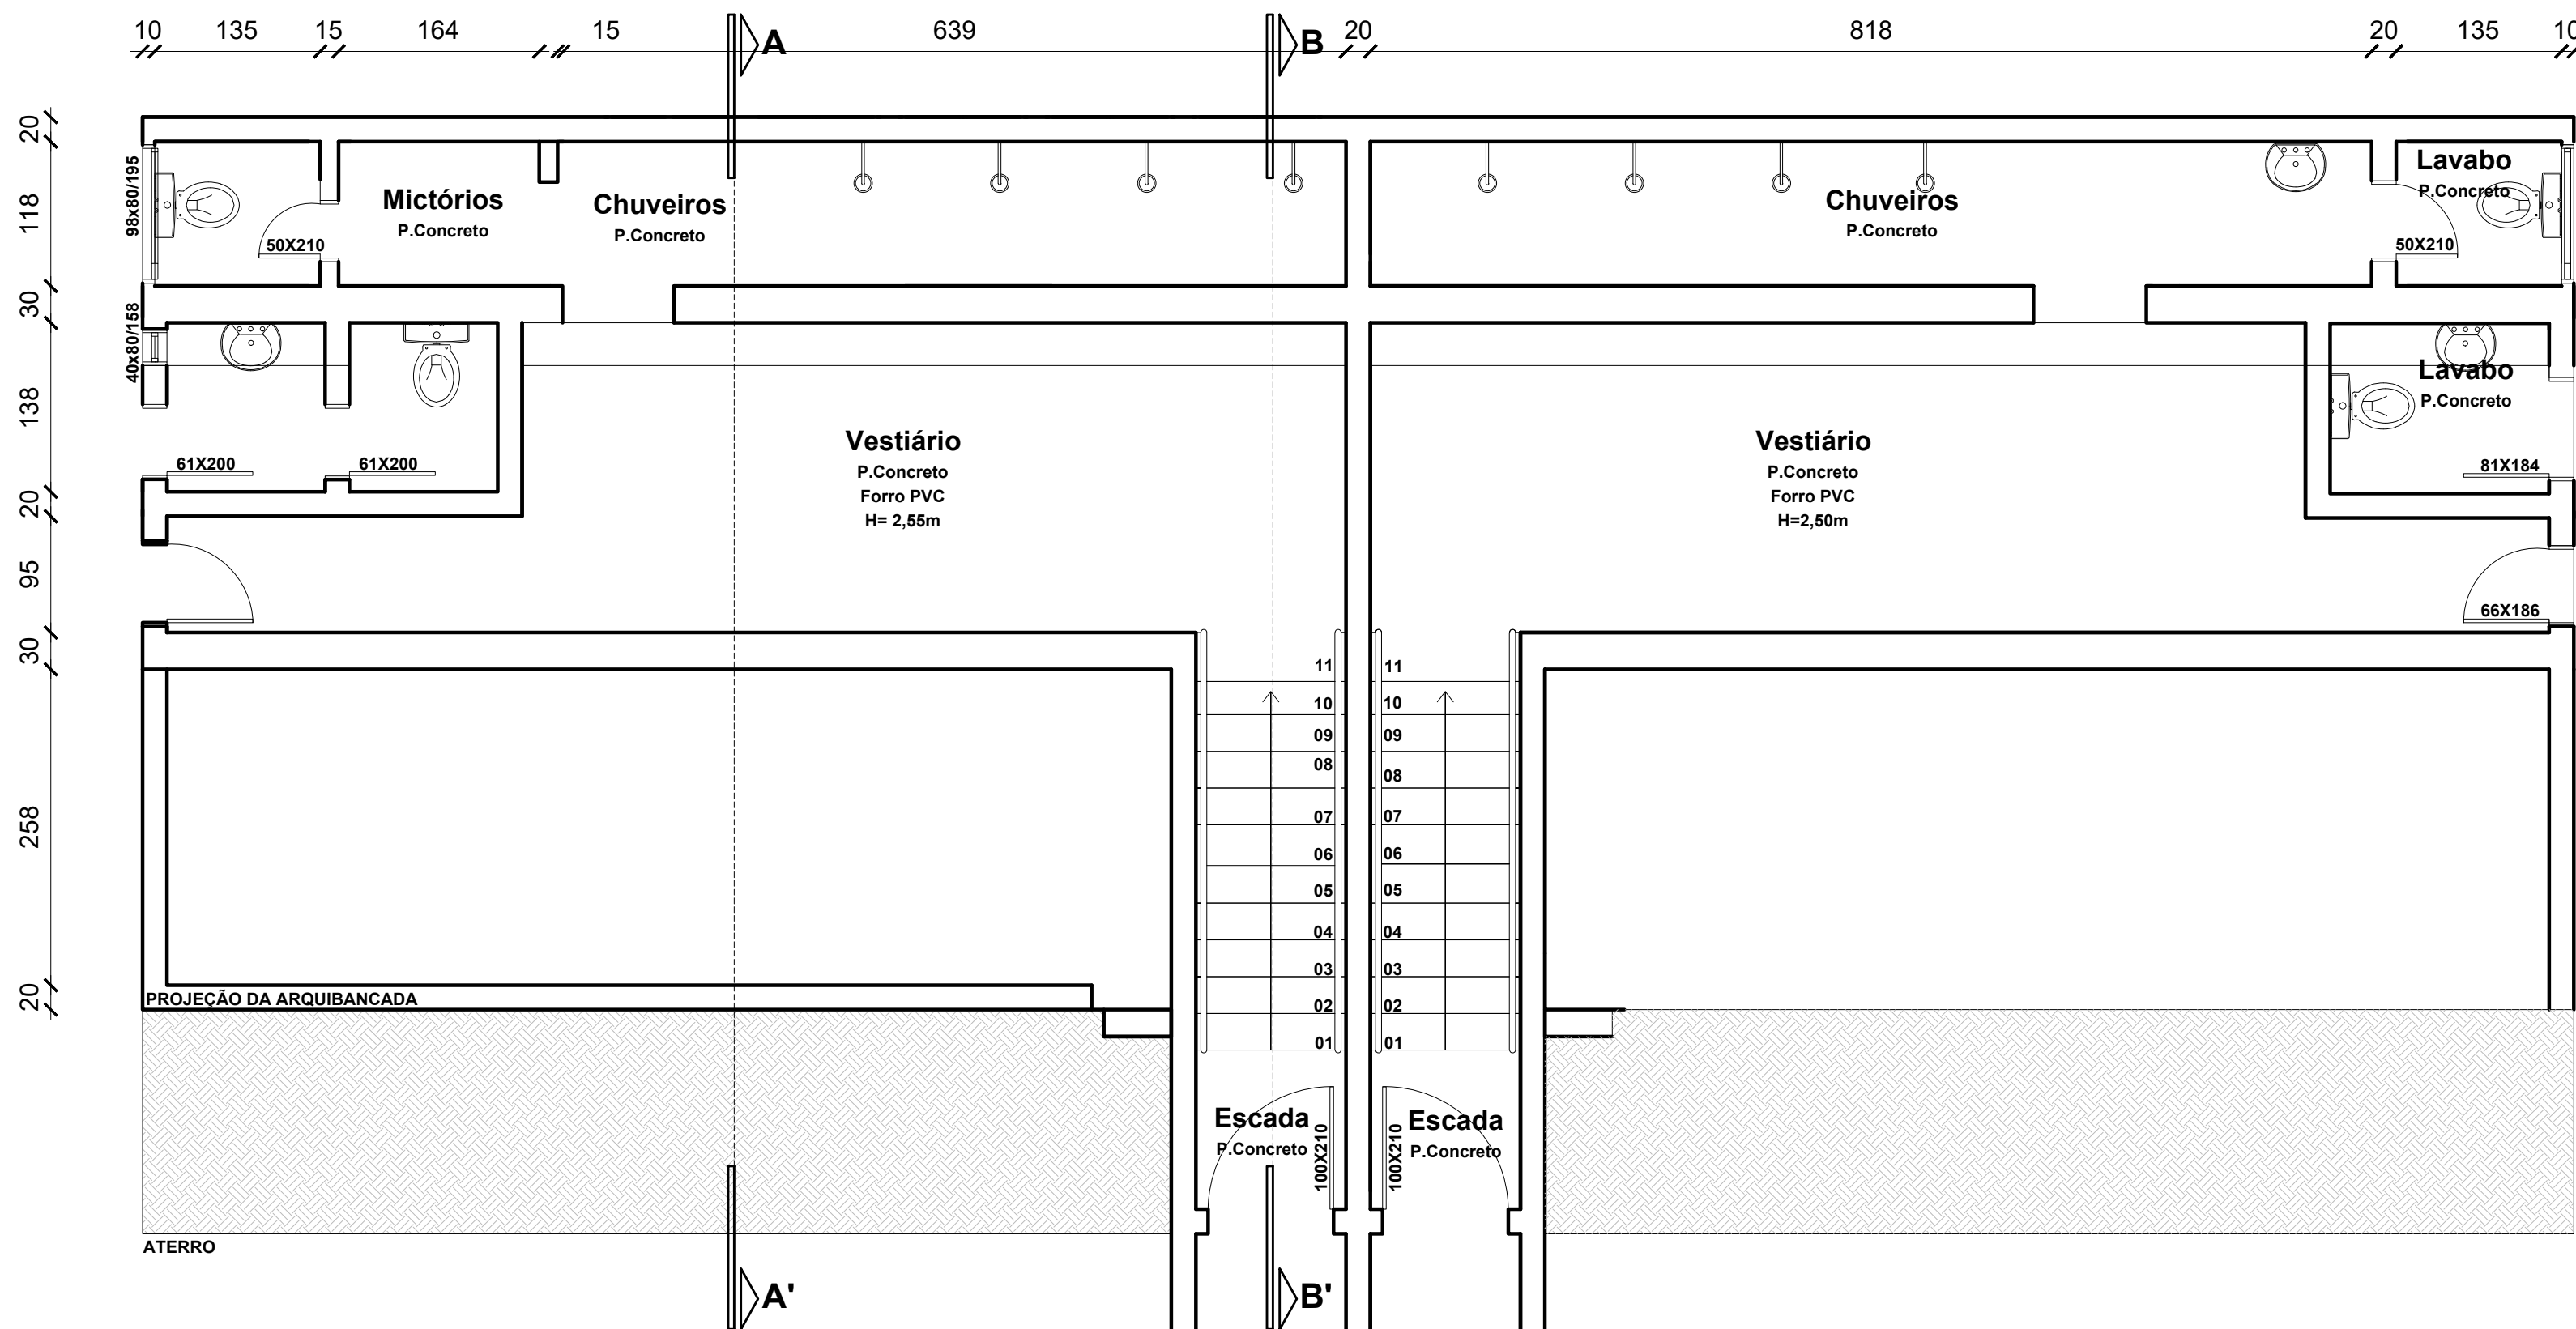


Planta Baixa - Subsolo - Existente
Esc. 1/50

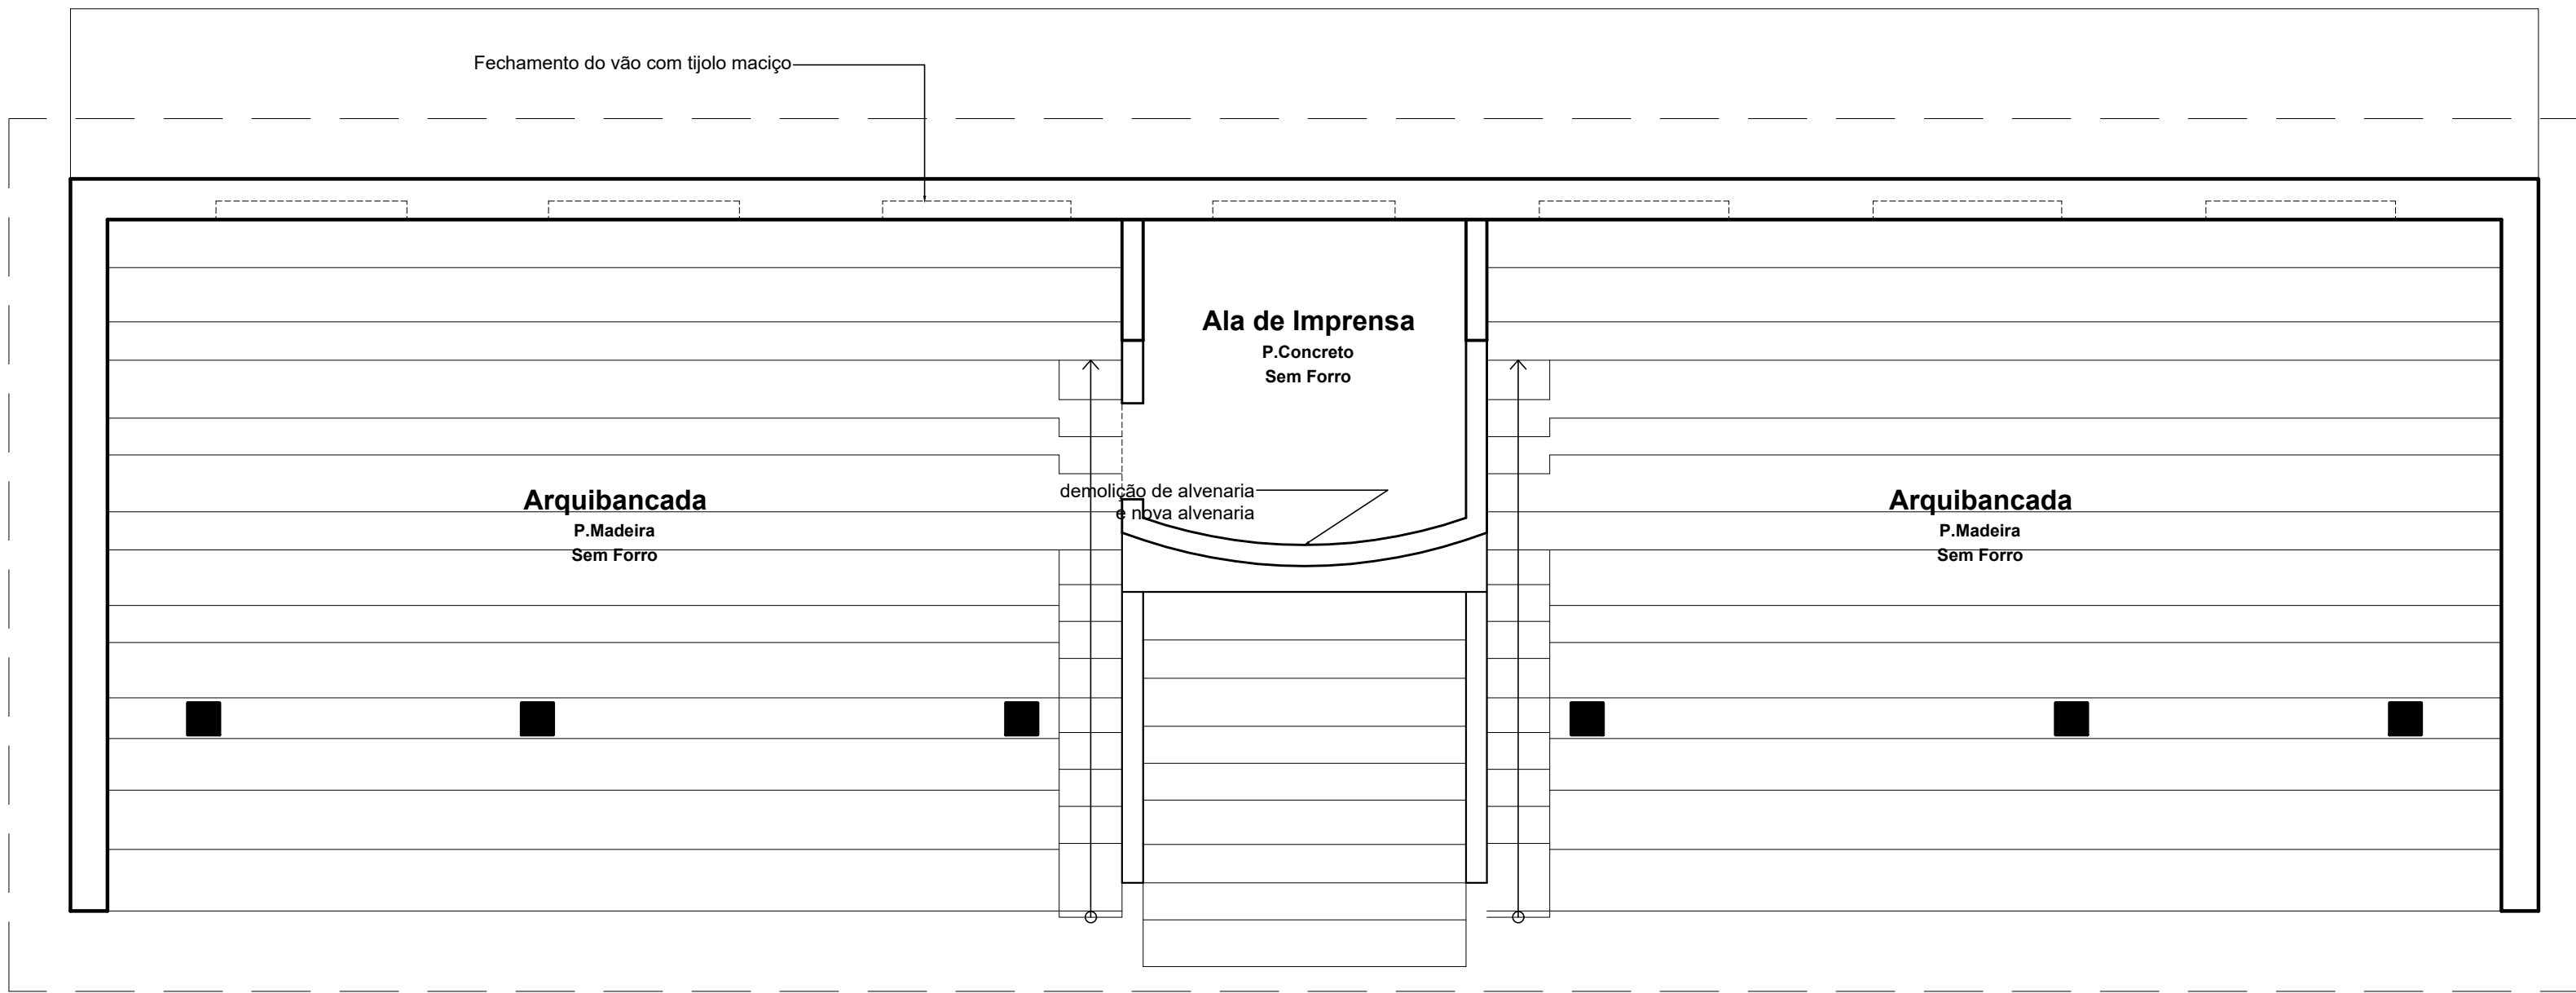

Planta Baixa - Arquibancada - Existente
Esc. 1/50

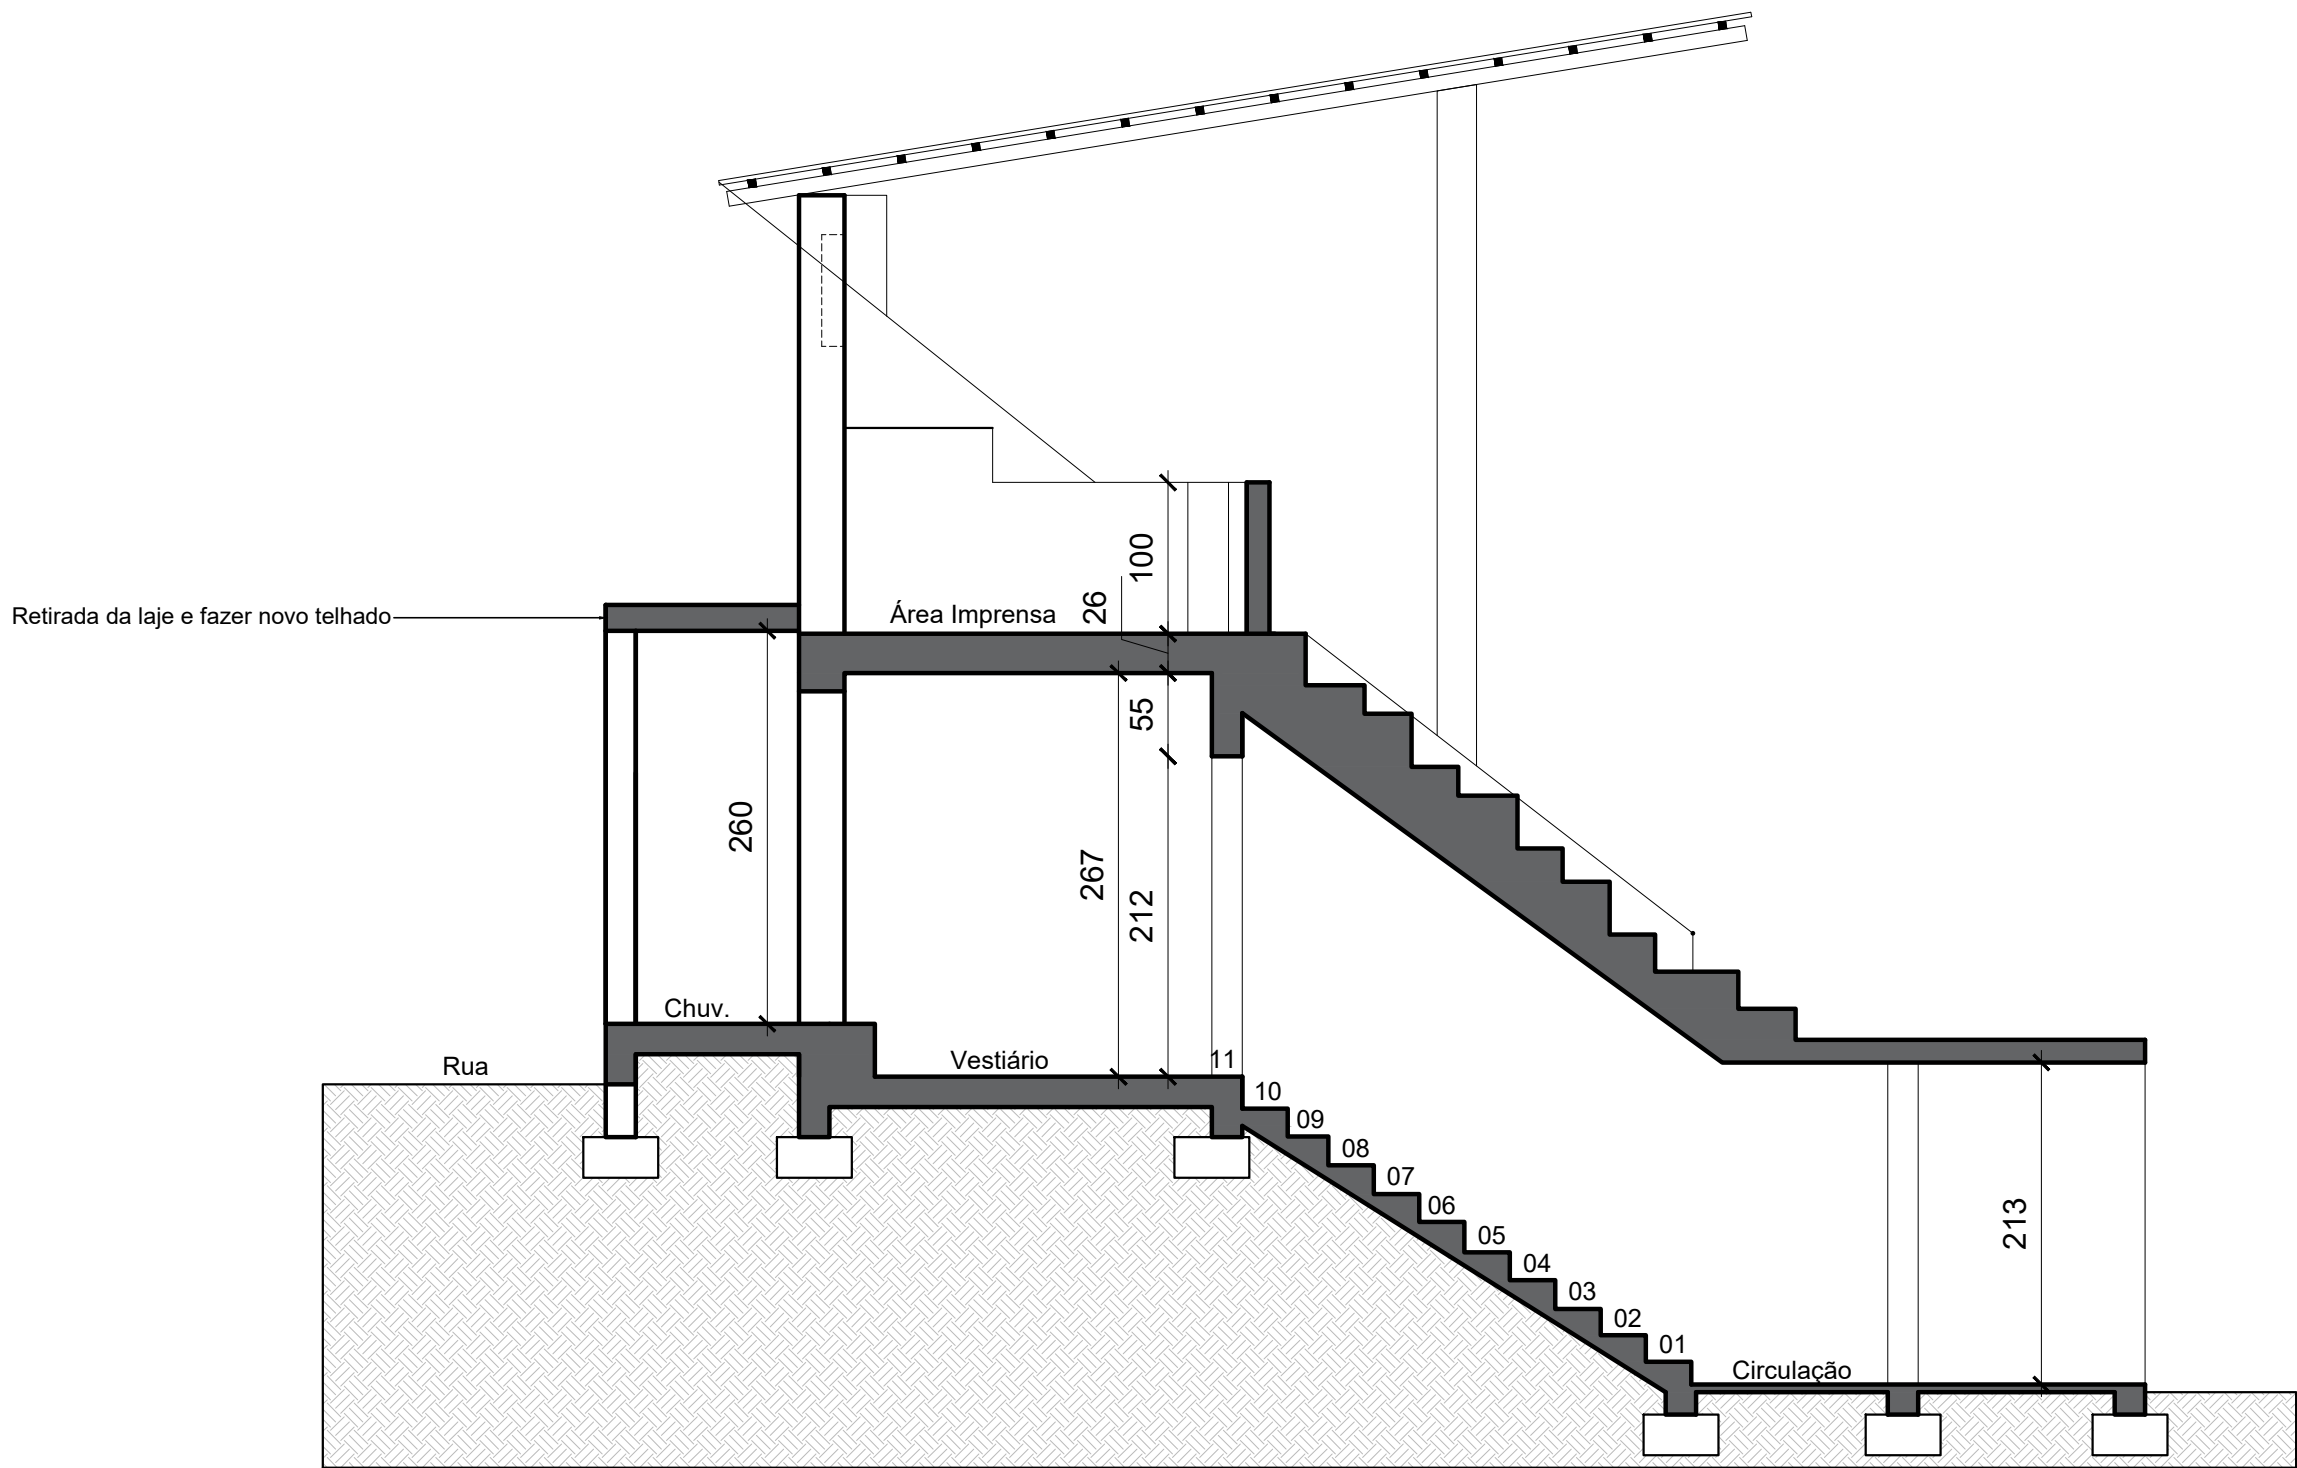

CORTE BB'
Esc. 1/50

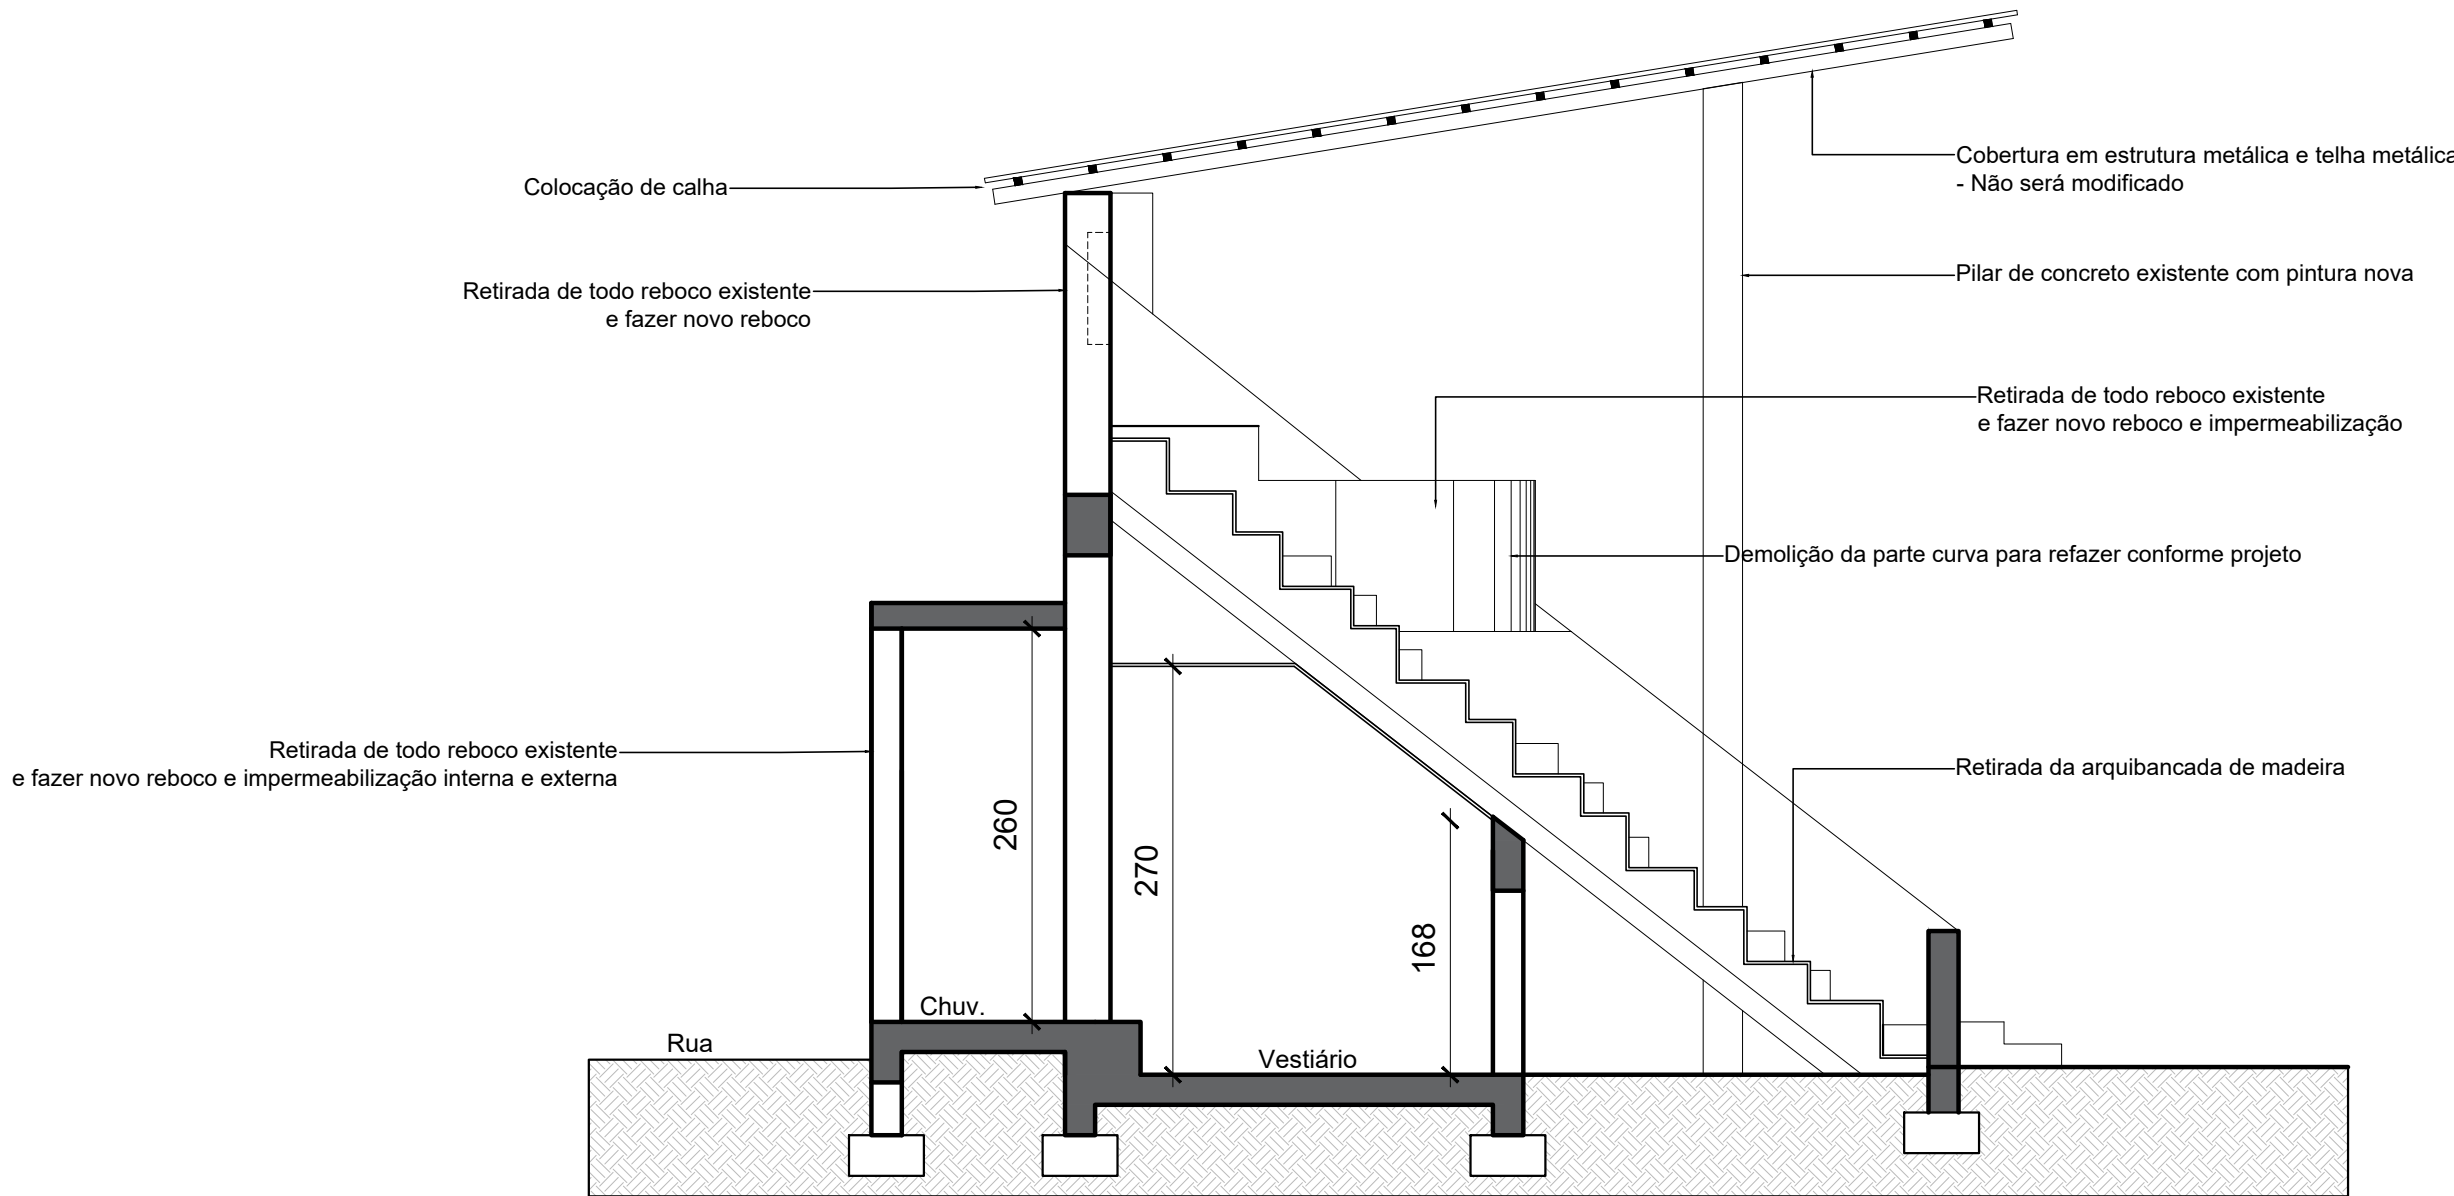

CORTE AA'
Esc. 1/50



PREFEITURA MUNICIPAL DE
ANTÔNIO PRADO

Rua Francisco Marquês, 57
Antônio Prado - RS
CEP: 95200-000
Fone: (51) 3293-5600
e-mail: projetos@antonioprado.com.br

obra REFORMA ARQUIBANCADA E VESTIÁRIO DO ESTÁDIO MUNICIPAL
local Av. Independência - Antônio Prado/ RS

proprietário PREFEITURA MUNICIPAL DE ANTÔNIO PRADO


responsável técnico projeto / execução Eng. Ana Paula Ribeiro
Engenheiro Civil - CREA 202862

prancha


01/03

PROJETO EXISTENTE
Planta Baixa e cortes


desenho	SEPLAN	data	Novembro/2024	escala	Indicada
---------	--------	------	---------------	--------	----------

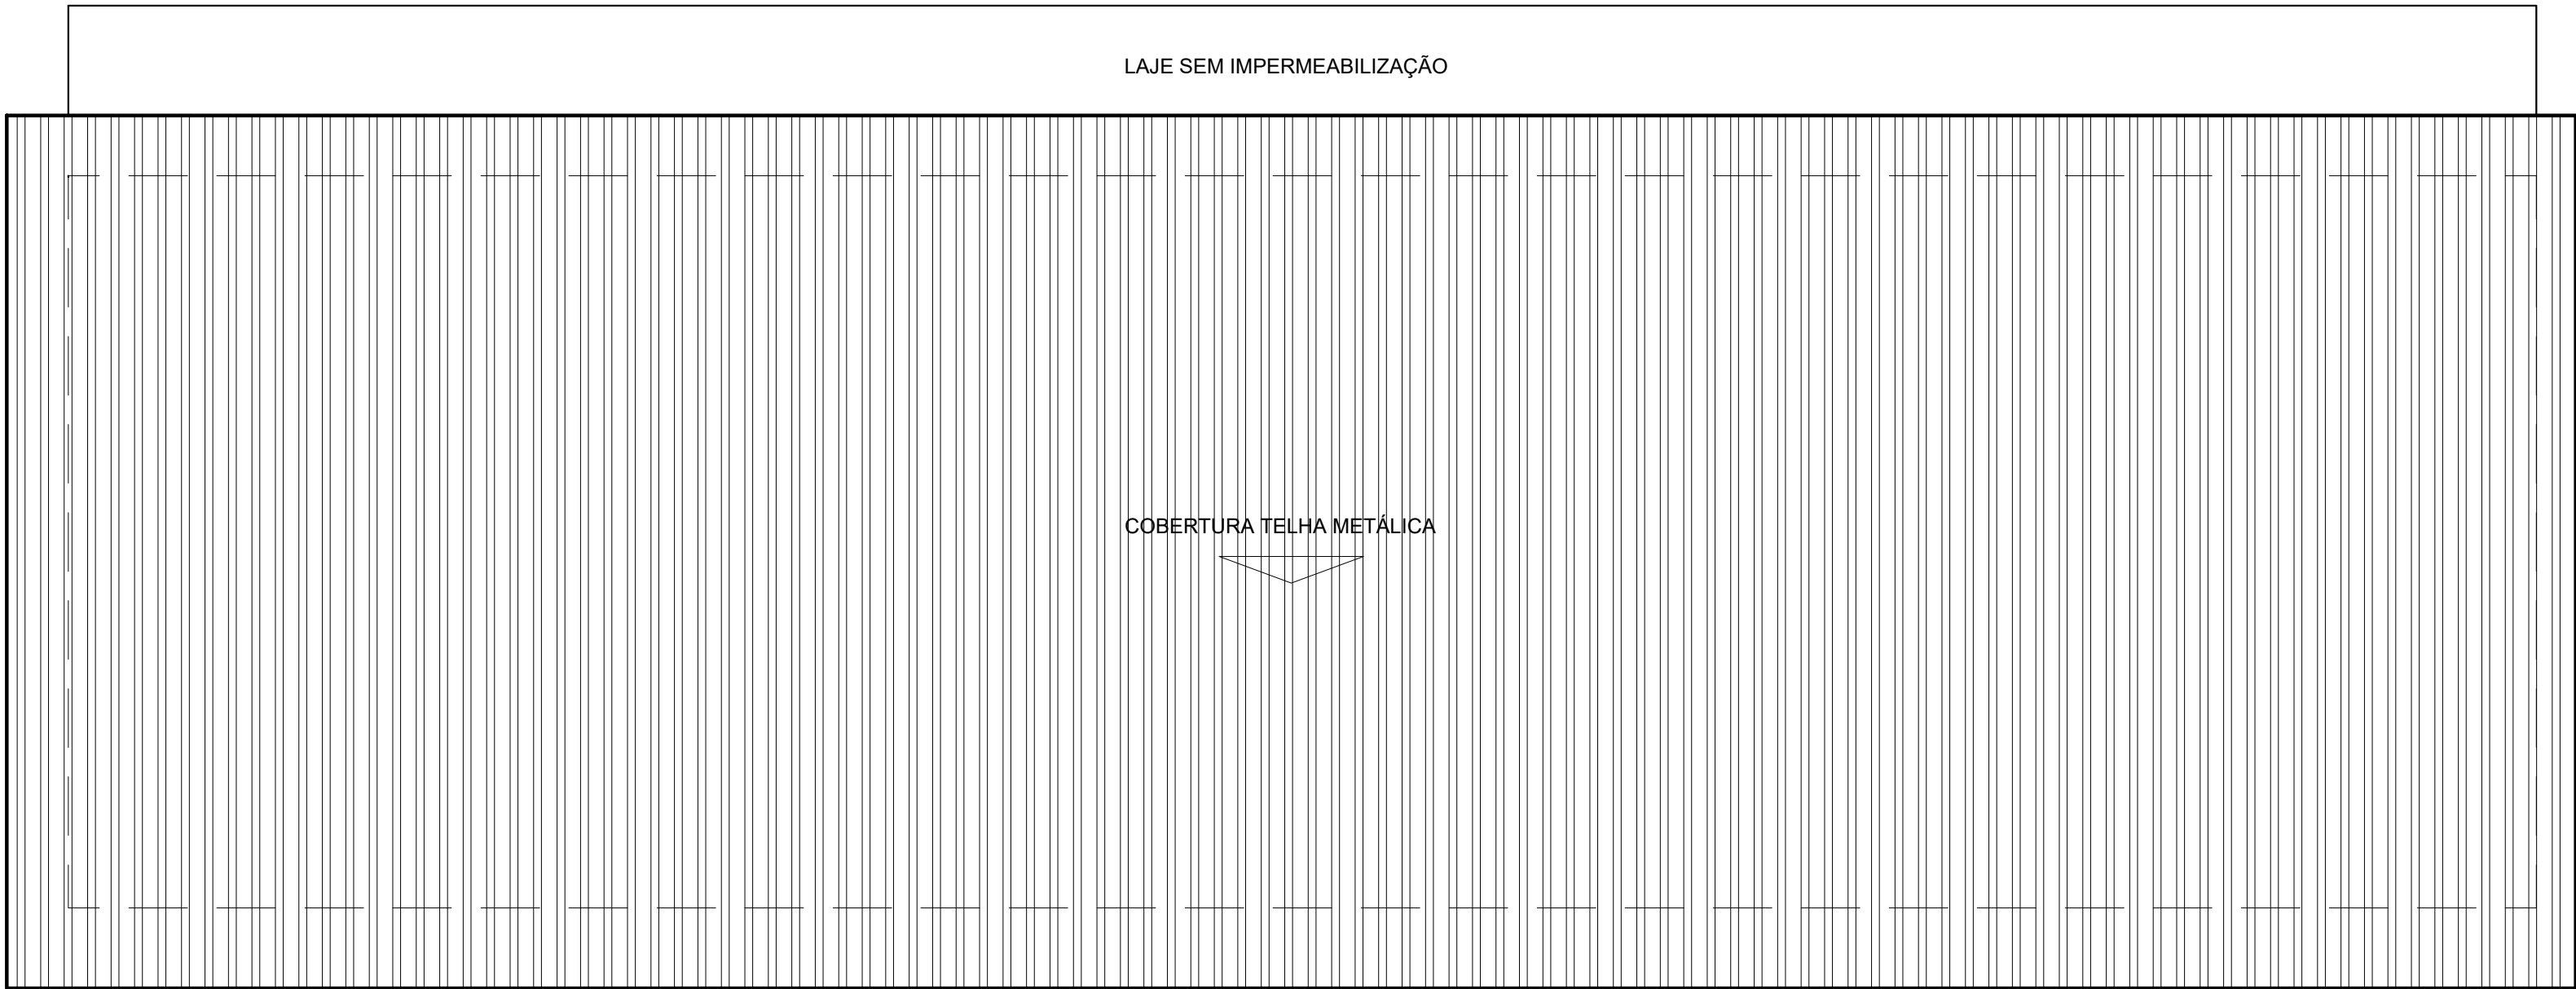


Cobertura - Arquibancada - Existente
Esc. 1/50

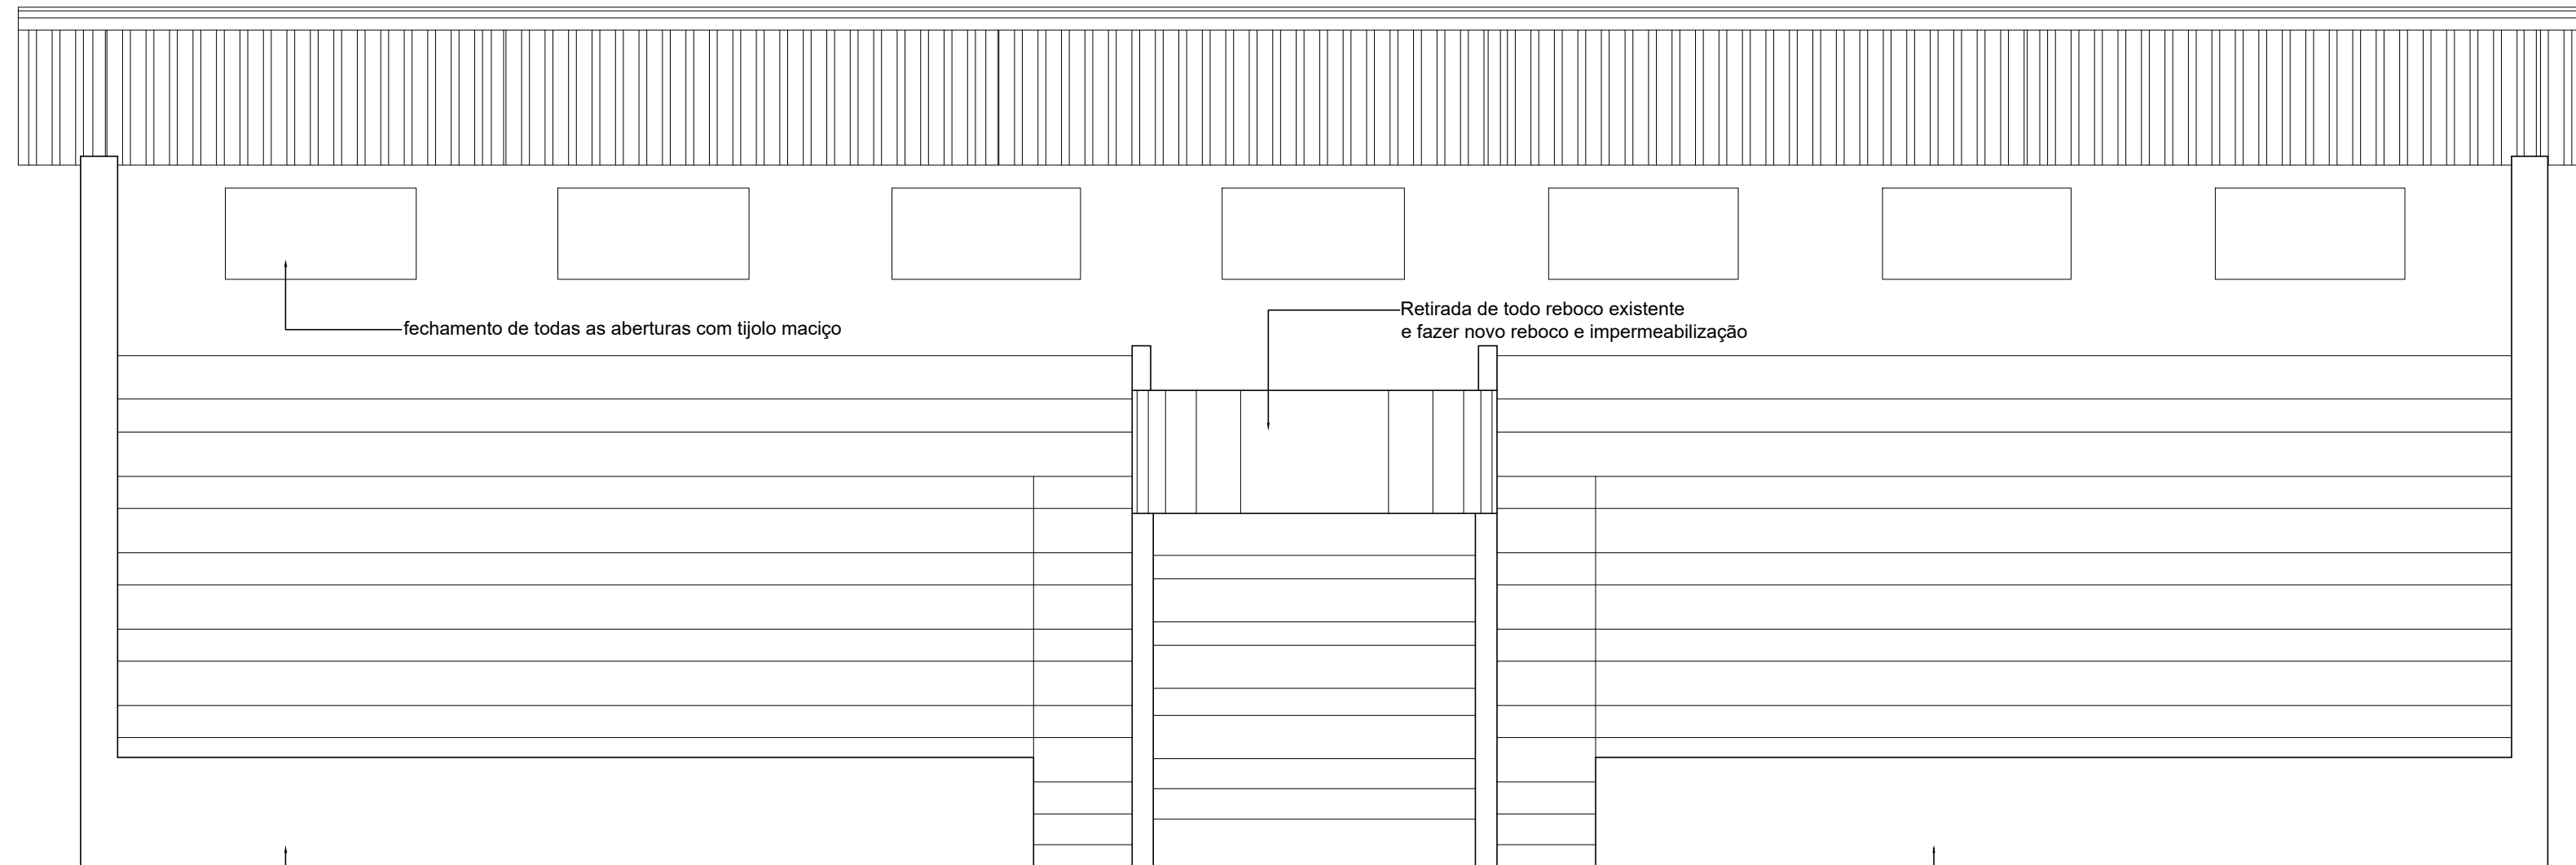


FACHADAS LESTE
Esc. 1/50

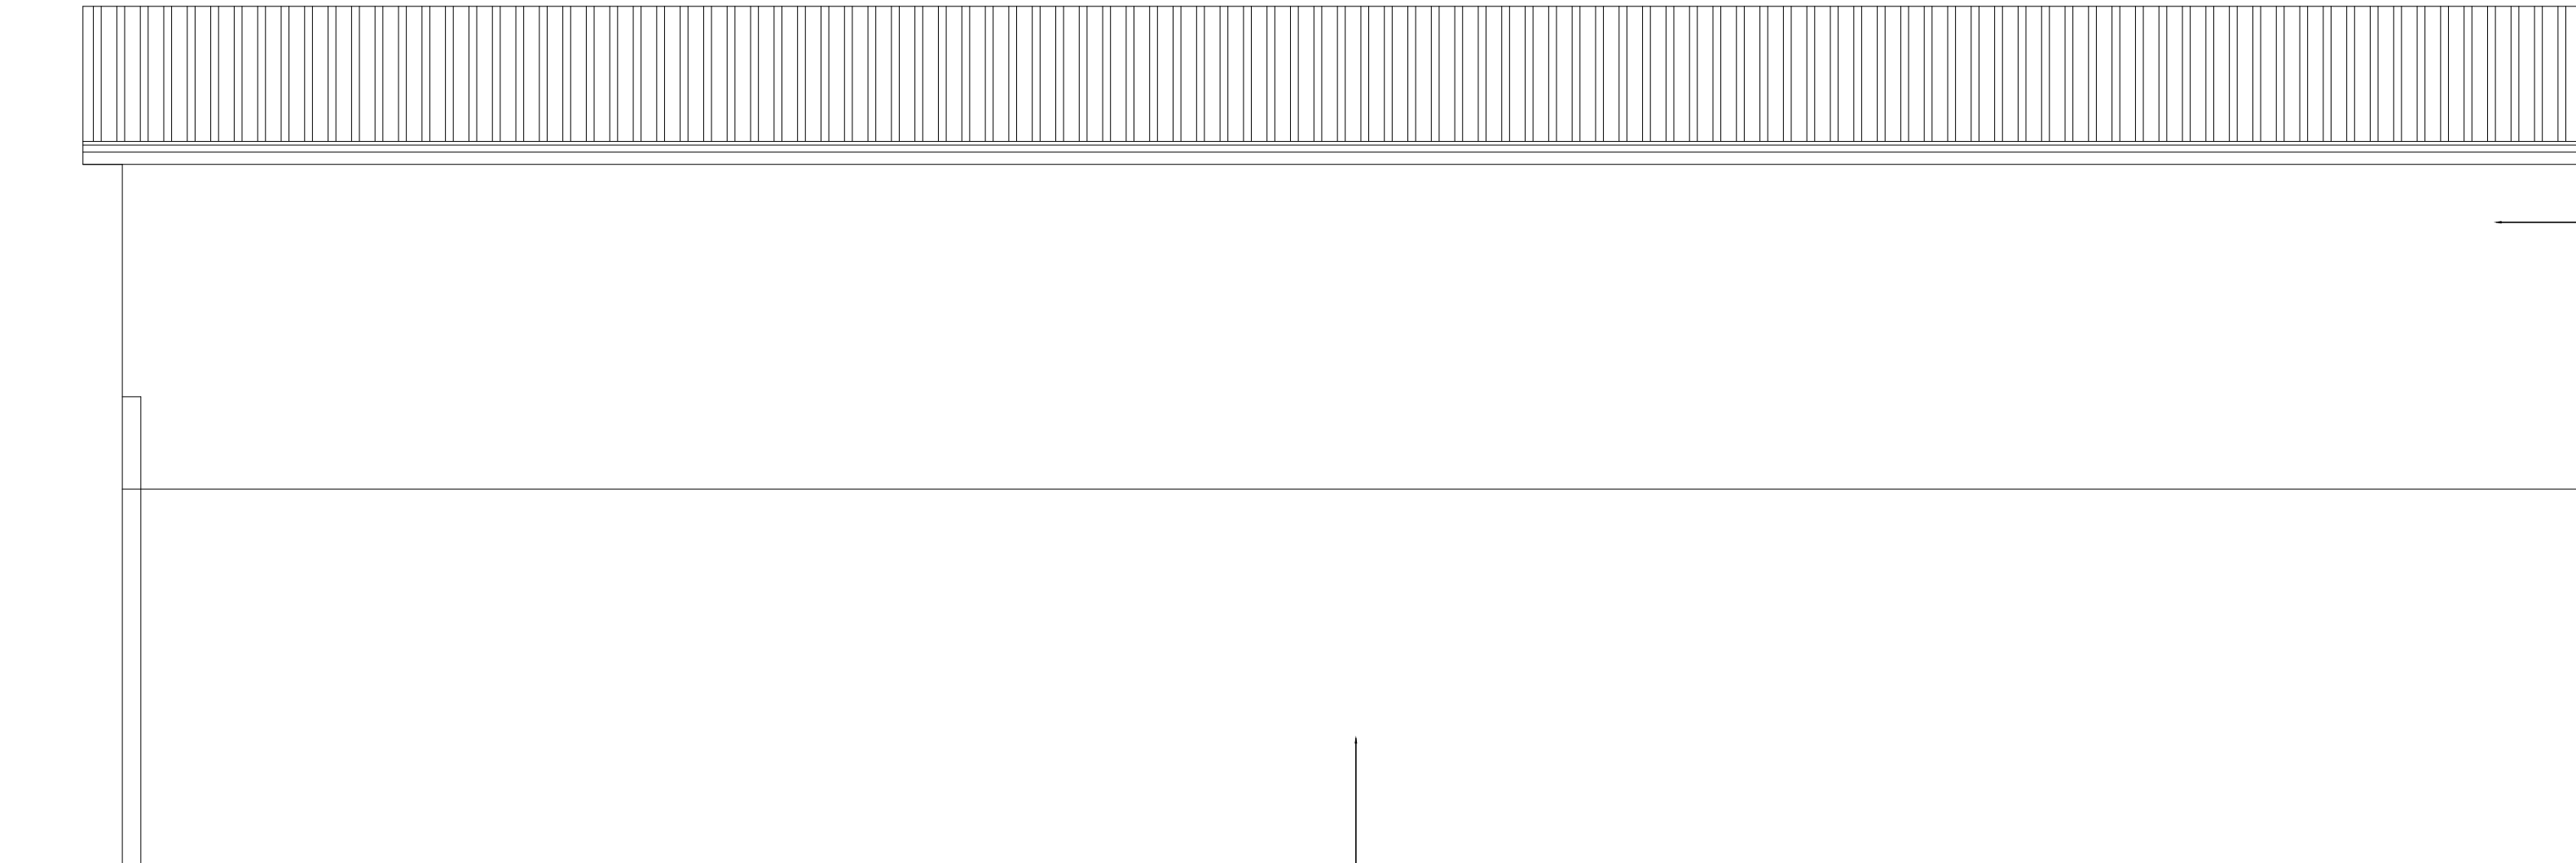

FACHADAS OESTE
Esc. 1/50

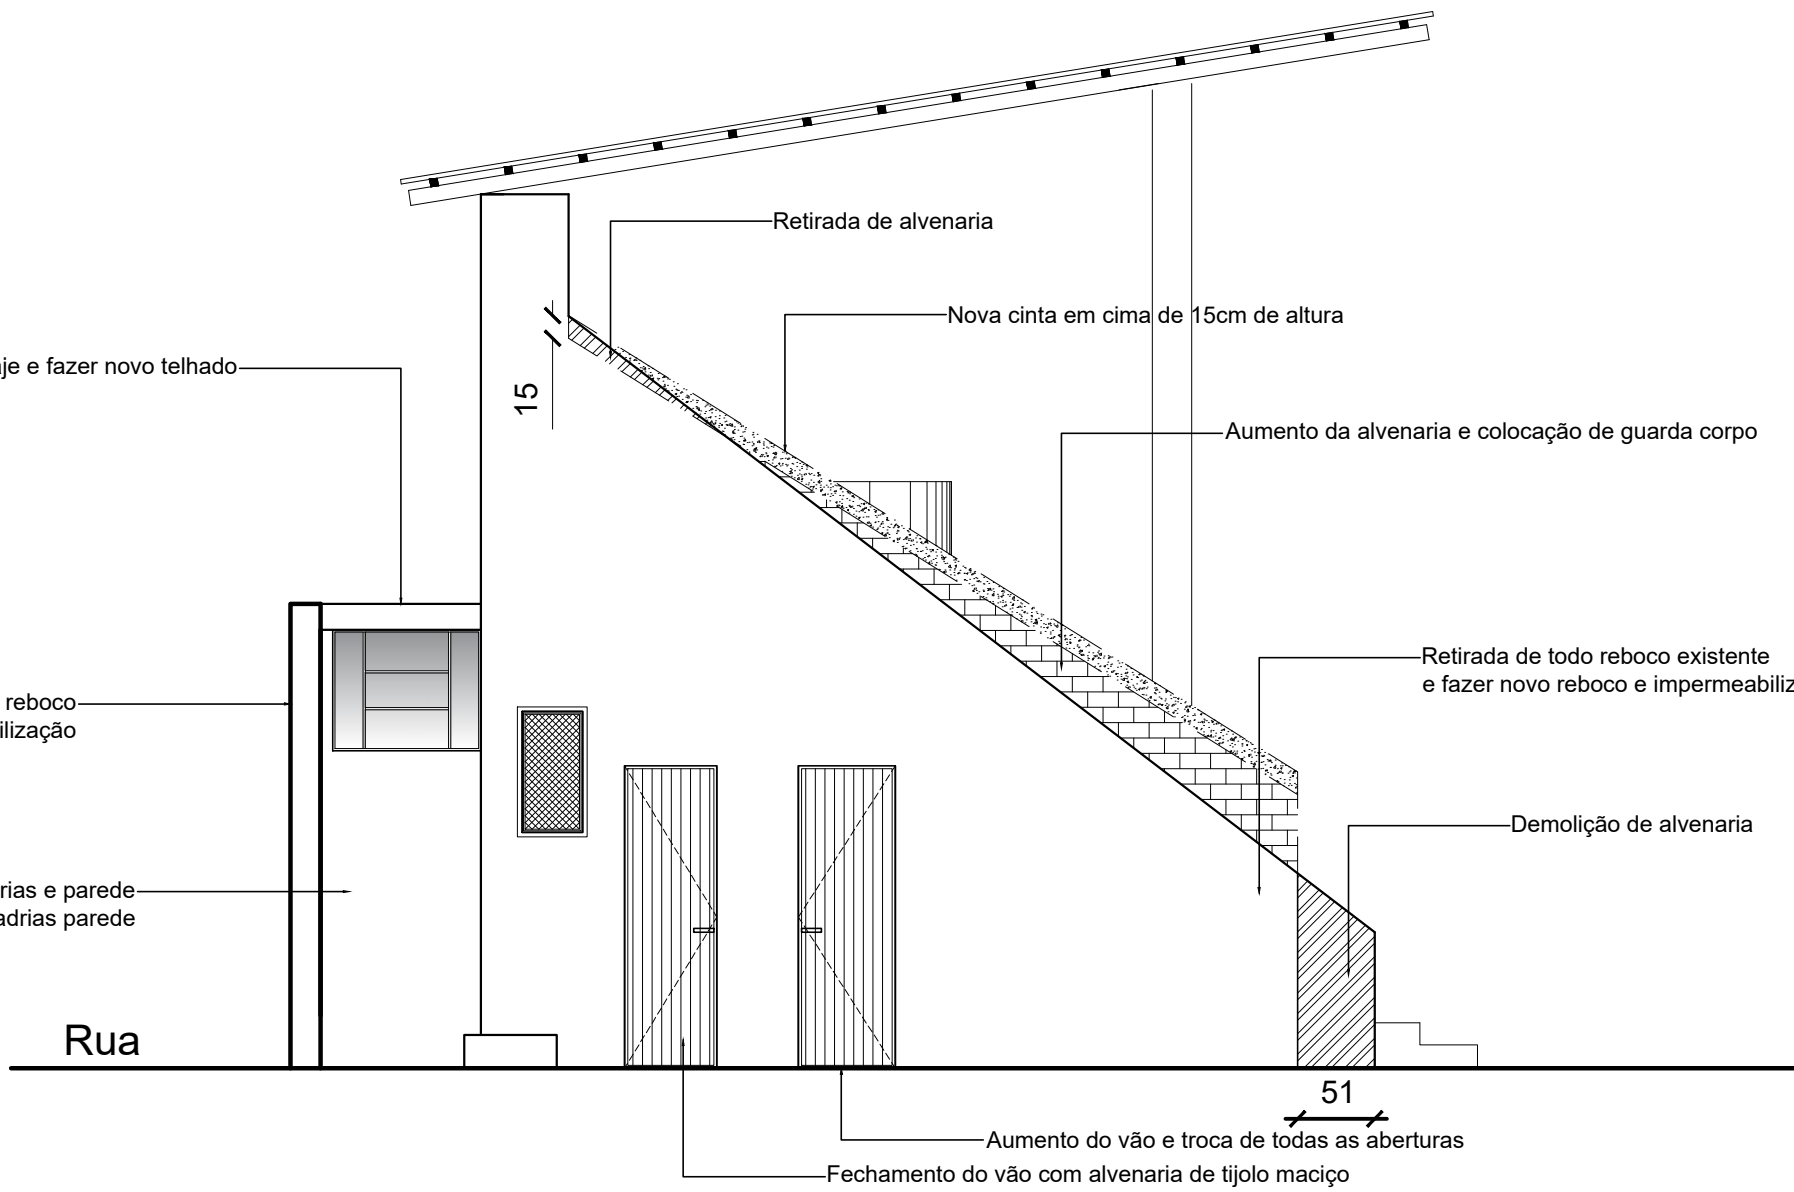


FACHADAS SUL
Esc. 1/50

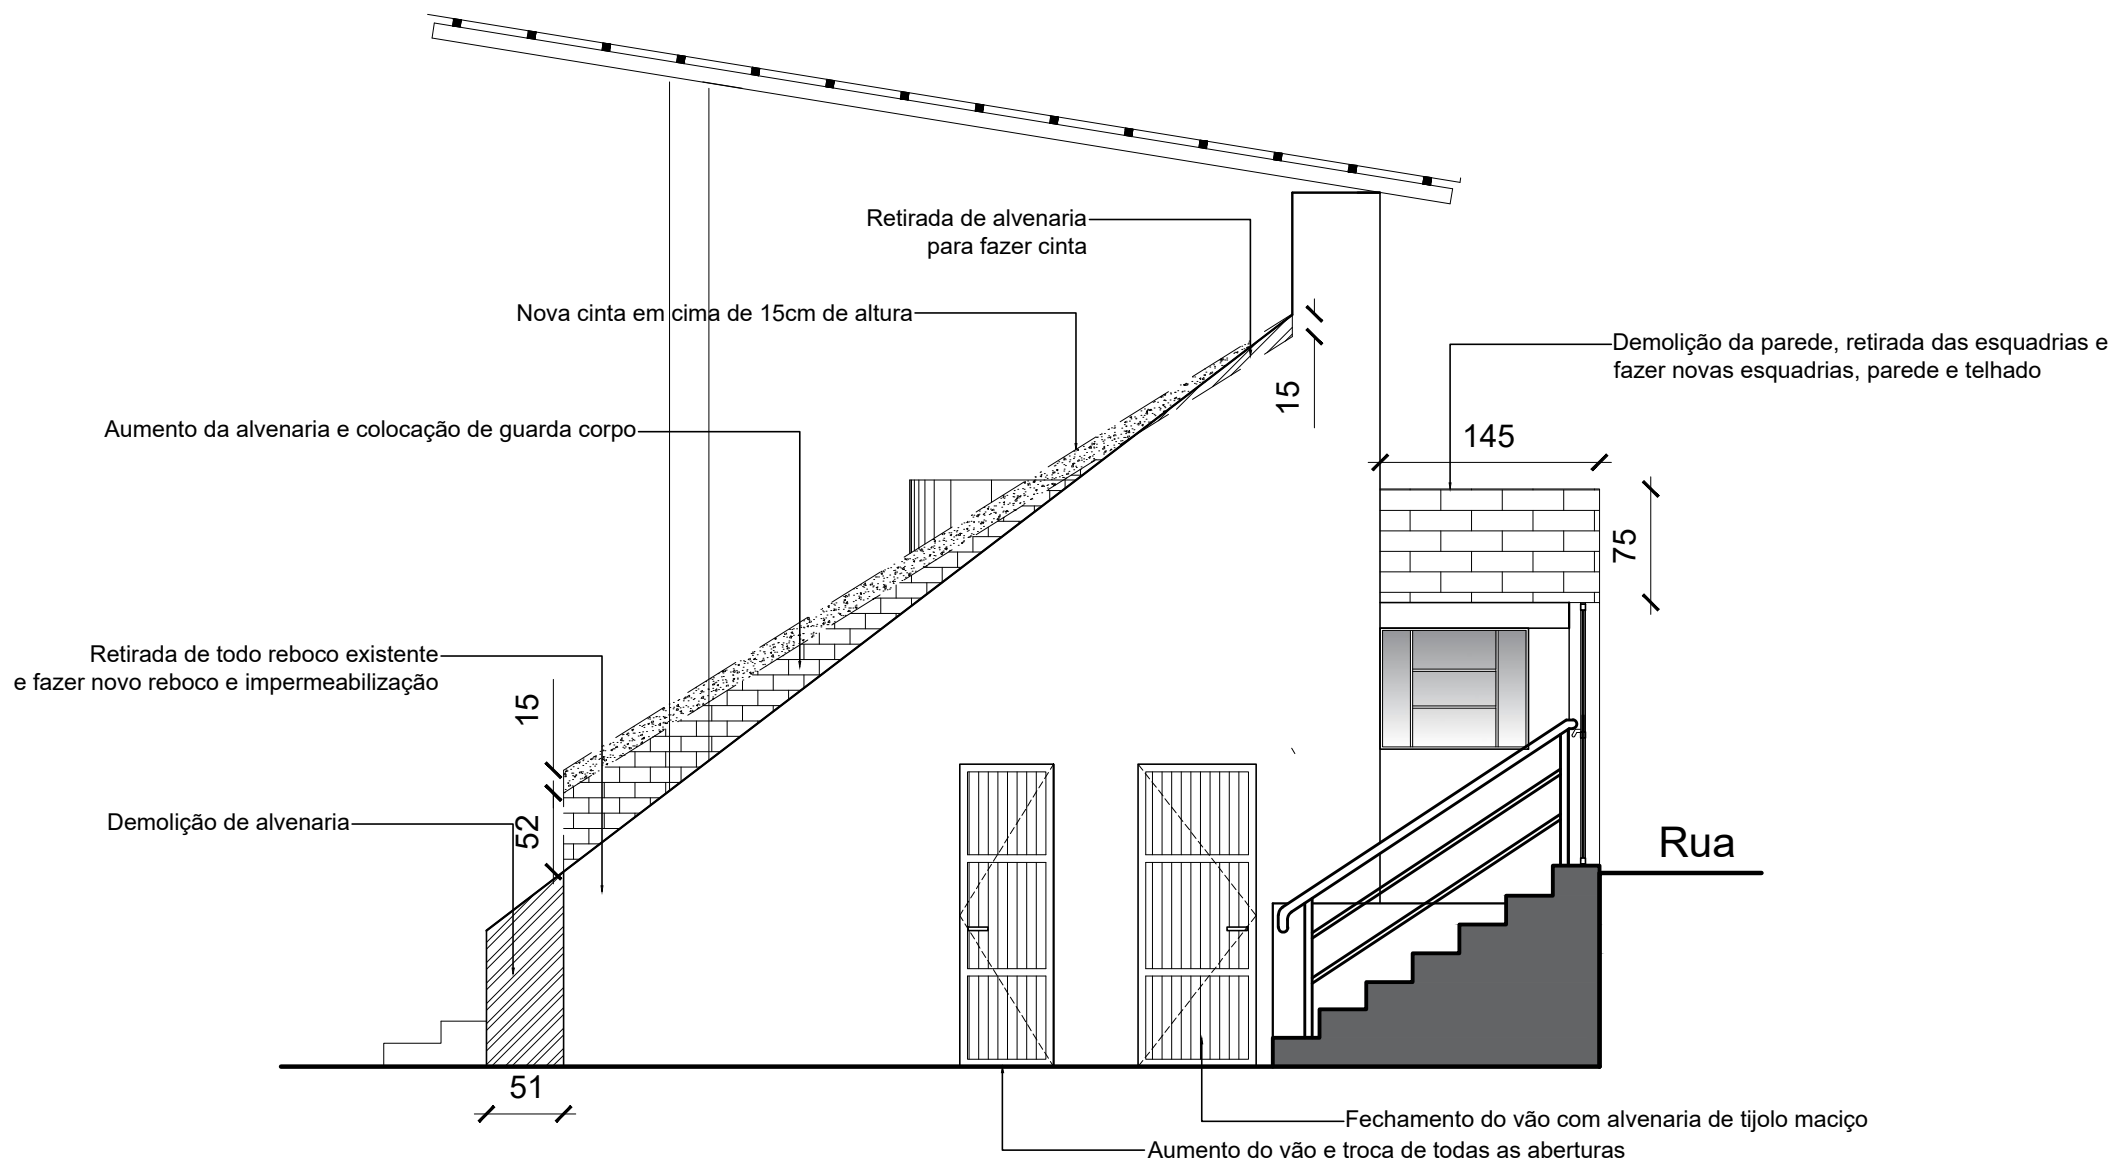


FACHADAS NORTE
Esc. 1/50

 PREFEITURA MUNICIPAL DE ANTÔNIO PRADO Rua Francisco Marcantônio, 57 Antônio Prado - RS CEP: 95250-000 Fone: (54) 3293-5600 e-mail: projetos@antonioprado.com.br	obra REFORMA ARQUIBANCADA E VESTIÁRIO DO ESTÁDIO MUNICIPAL	
	local Av. Independência - Antônio Prado/ RS	
	prancha	
	proprietário	PREFEITURA MUNICIPAL DE ANTÔNIO PRADO
responsável técnico projeto / execução	Eng. Ana Paula Ribeiro Engenheiro Civil - CREA 202082	
02/03		
PROJETO EXISTENTE CORTES E FACHADAS		
desenho	SEPLAN	data
		Novembro/2024
escala	Indicada	

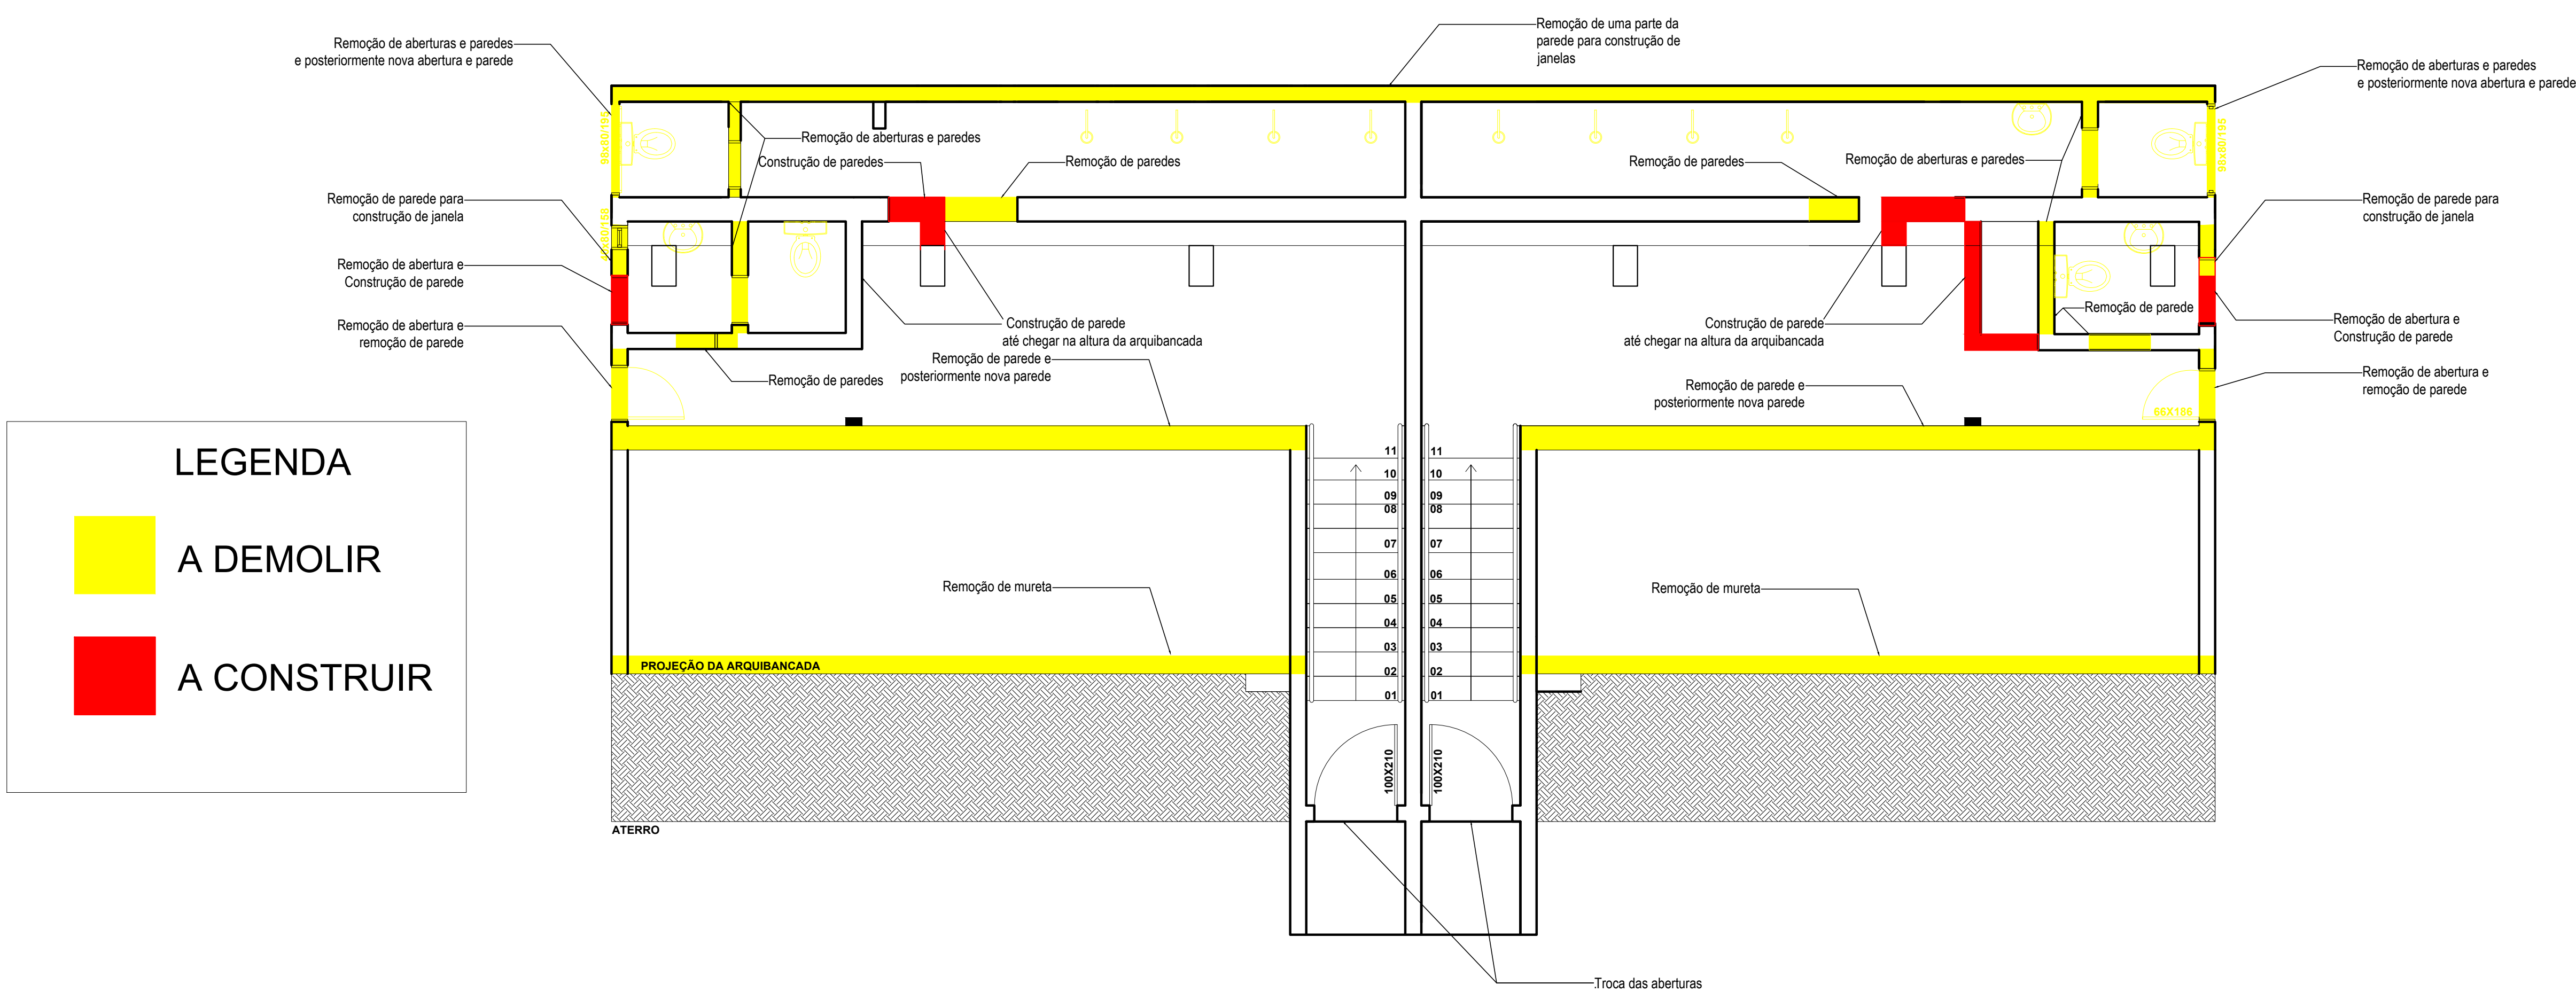




Planta Baixa - Subsolo - A Reformar
Esc. 1/50

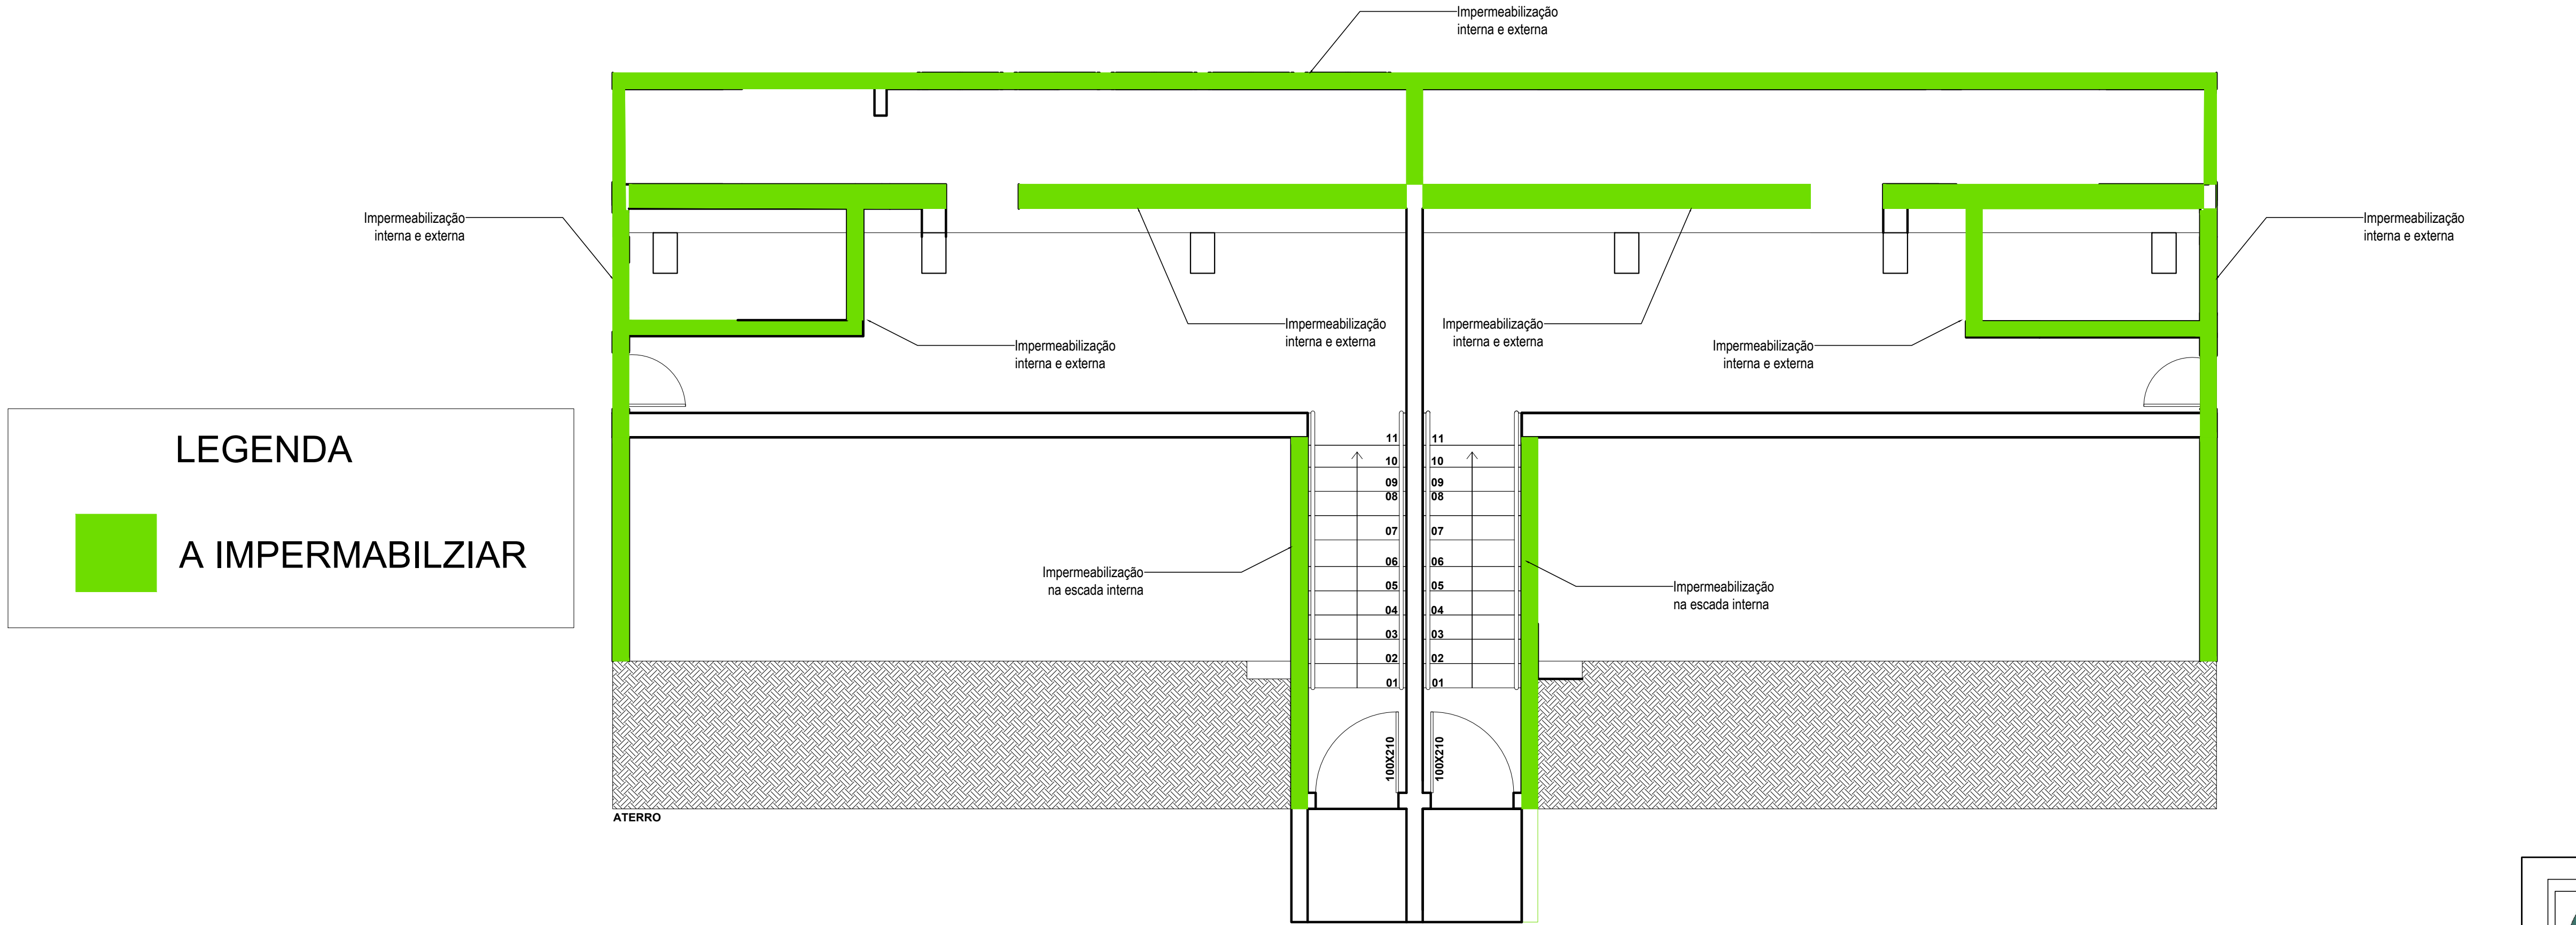


Planta Baixa - Subsolo - A Impermeabilizar
Esc. 1/50

 PREFEITURA MUNICIPAL DE ANTÔNIO PRADO Rua Francisco Mercantino, 57 Antônio Prado - RS CEP: 95250-000 Fone: (51) 3293-5600 e-mail: projetos@antonioprado.com.br	obra REFORMA ARQUIBANCADA E VESTIÁRIO DO ESTÁDIO MUNICIPAL	
	local Av. Independência - Antônio Prado/ RS	
	proprietário _____ PREFEITURA MUNICIPAL DE ANTÔNIO PRADO	prancha 03/03
	responsável técnico projeto / execução _____ Eng. Ana Paula Ribeiro Engenheiro Civil - CREA 202862	
PROJETO EXISTENTE PLANTA BAIXA A REFORMAR VESTIÁRIOS E IMPERMEABILIZAÇÃO		
desenho SEPLAN	data Novembro/2024	escala Indicada




**PROJETO ESTRUTURAL:
ALVENARIAS, ANCORAGENS
E ARQUIBANCADA
CENTRAL**

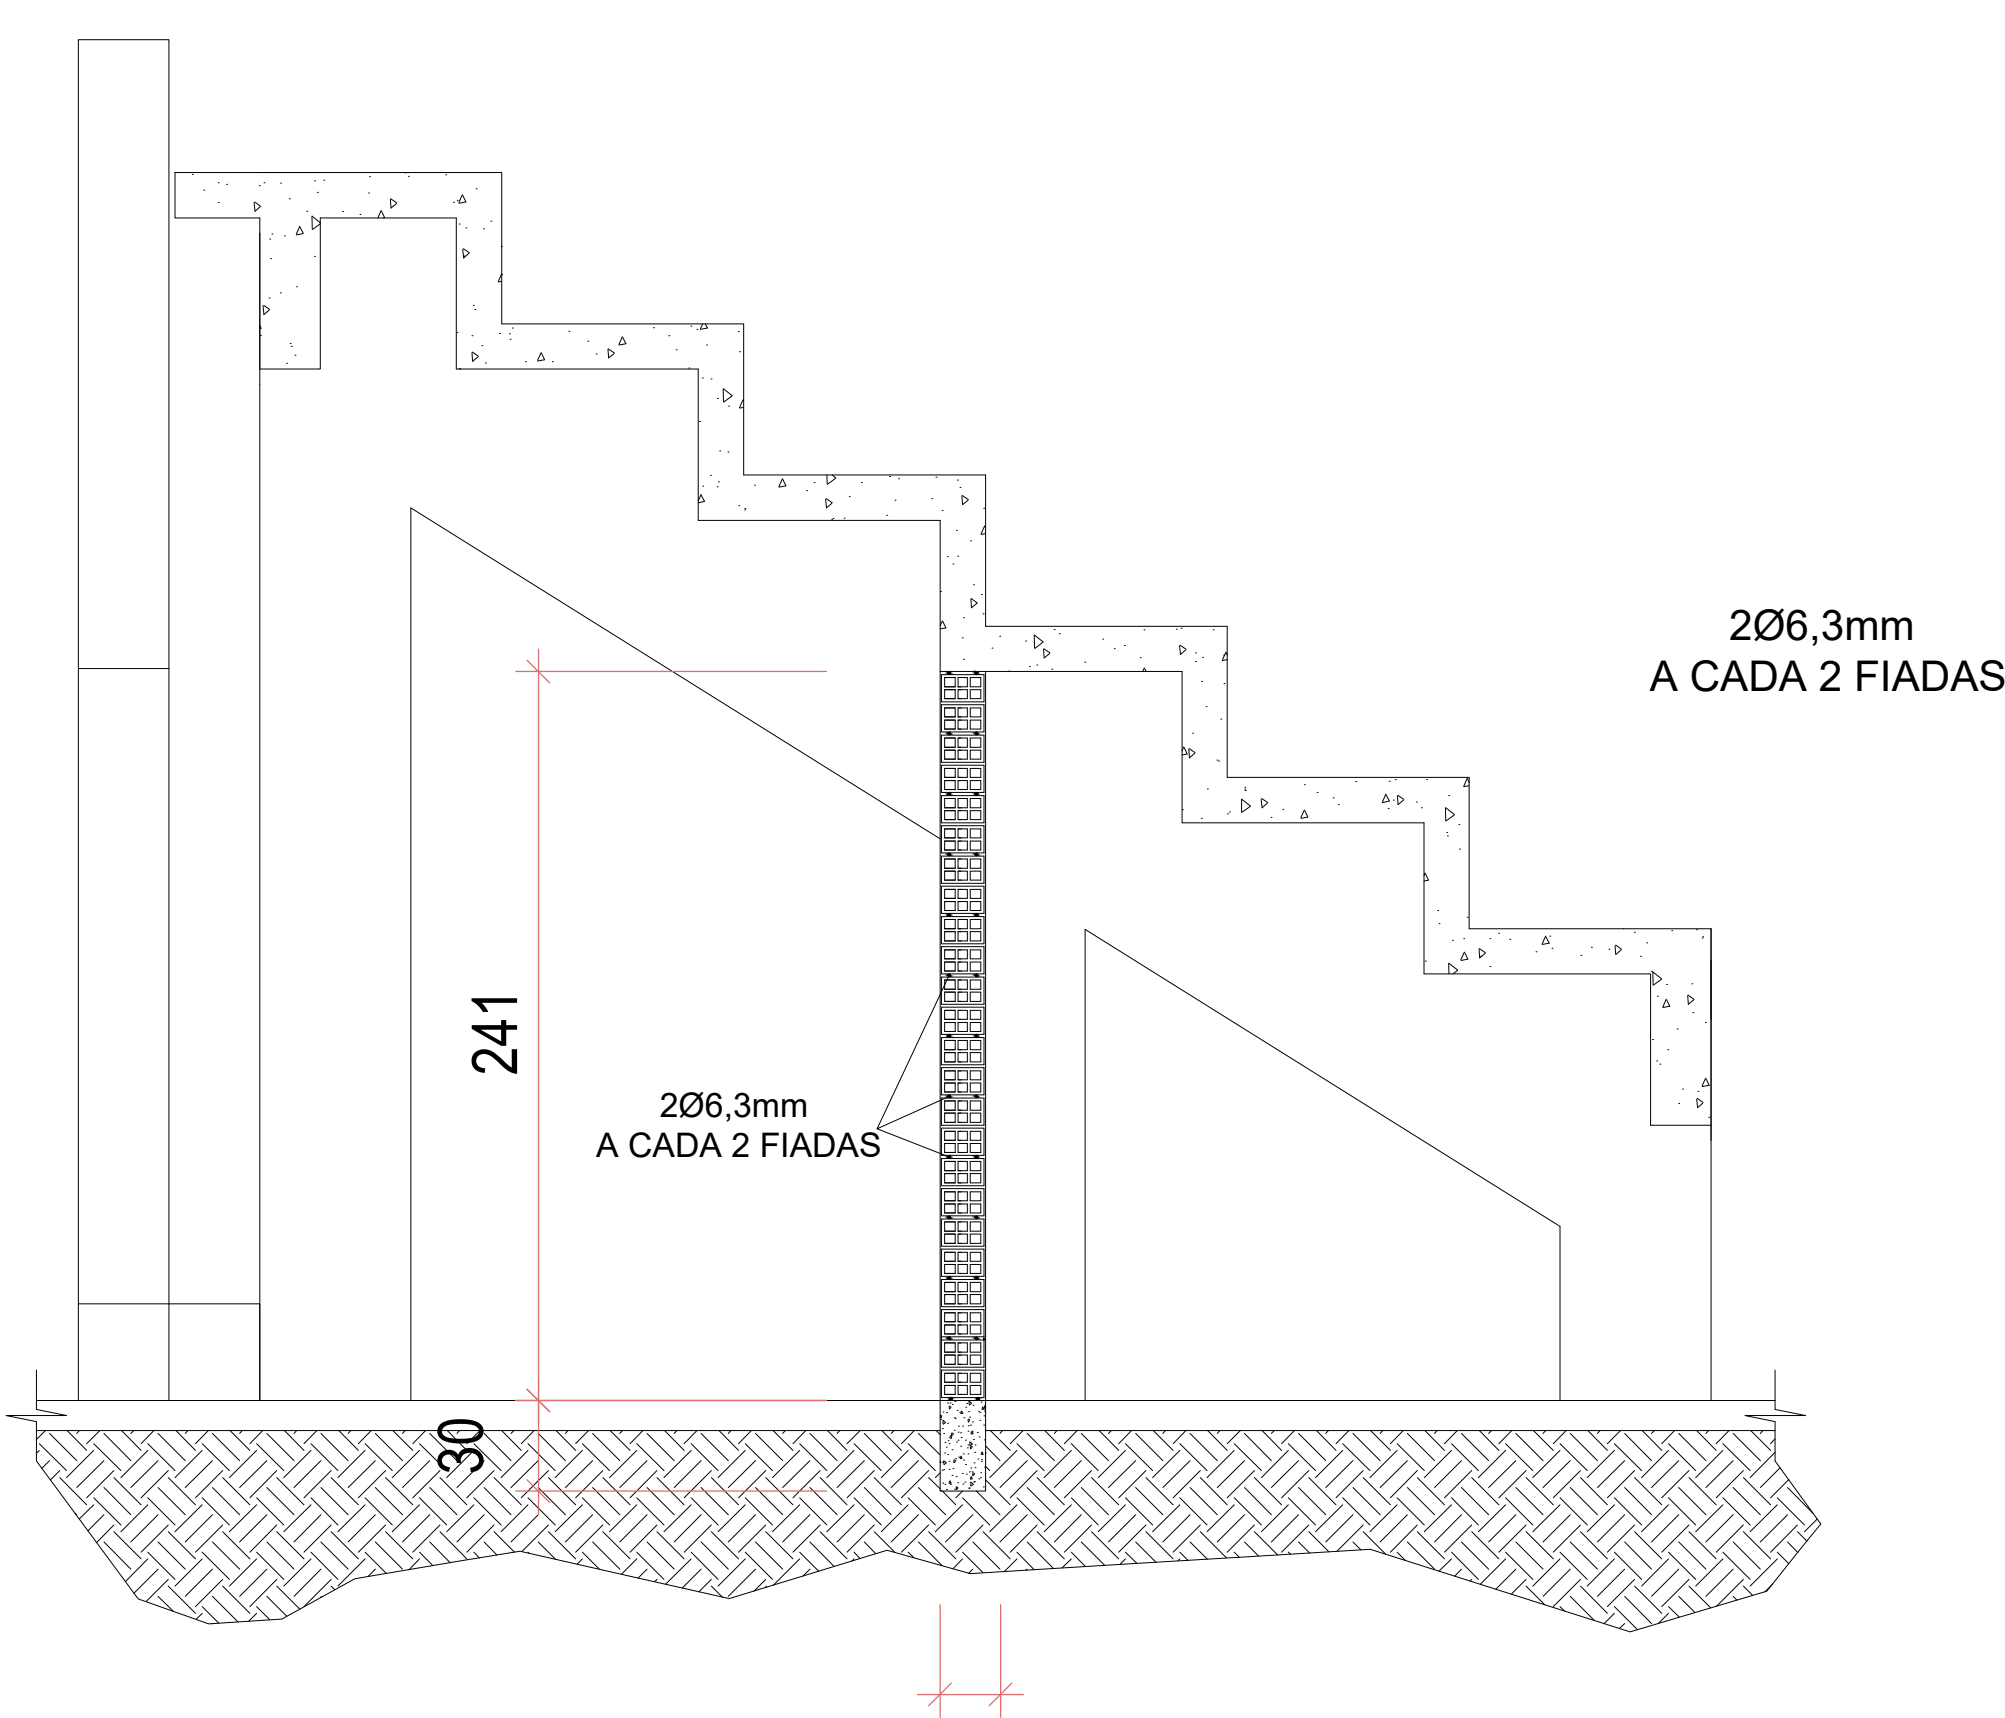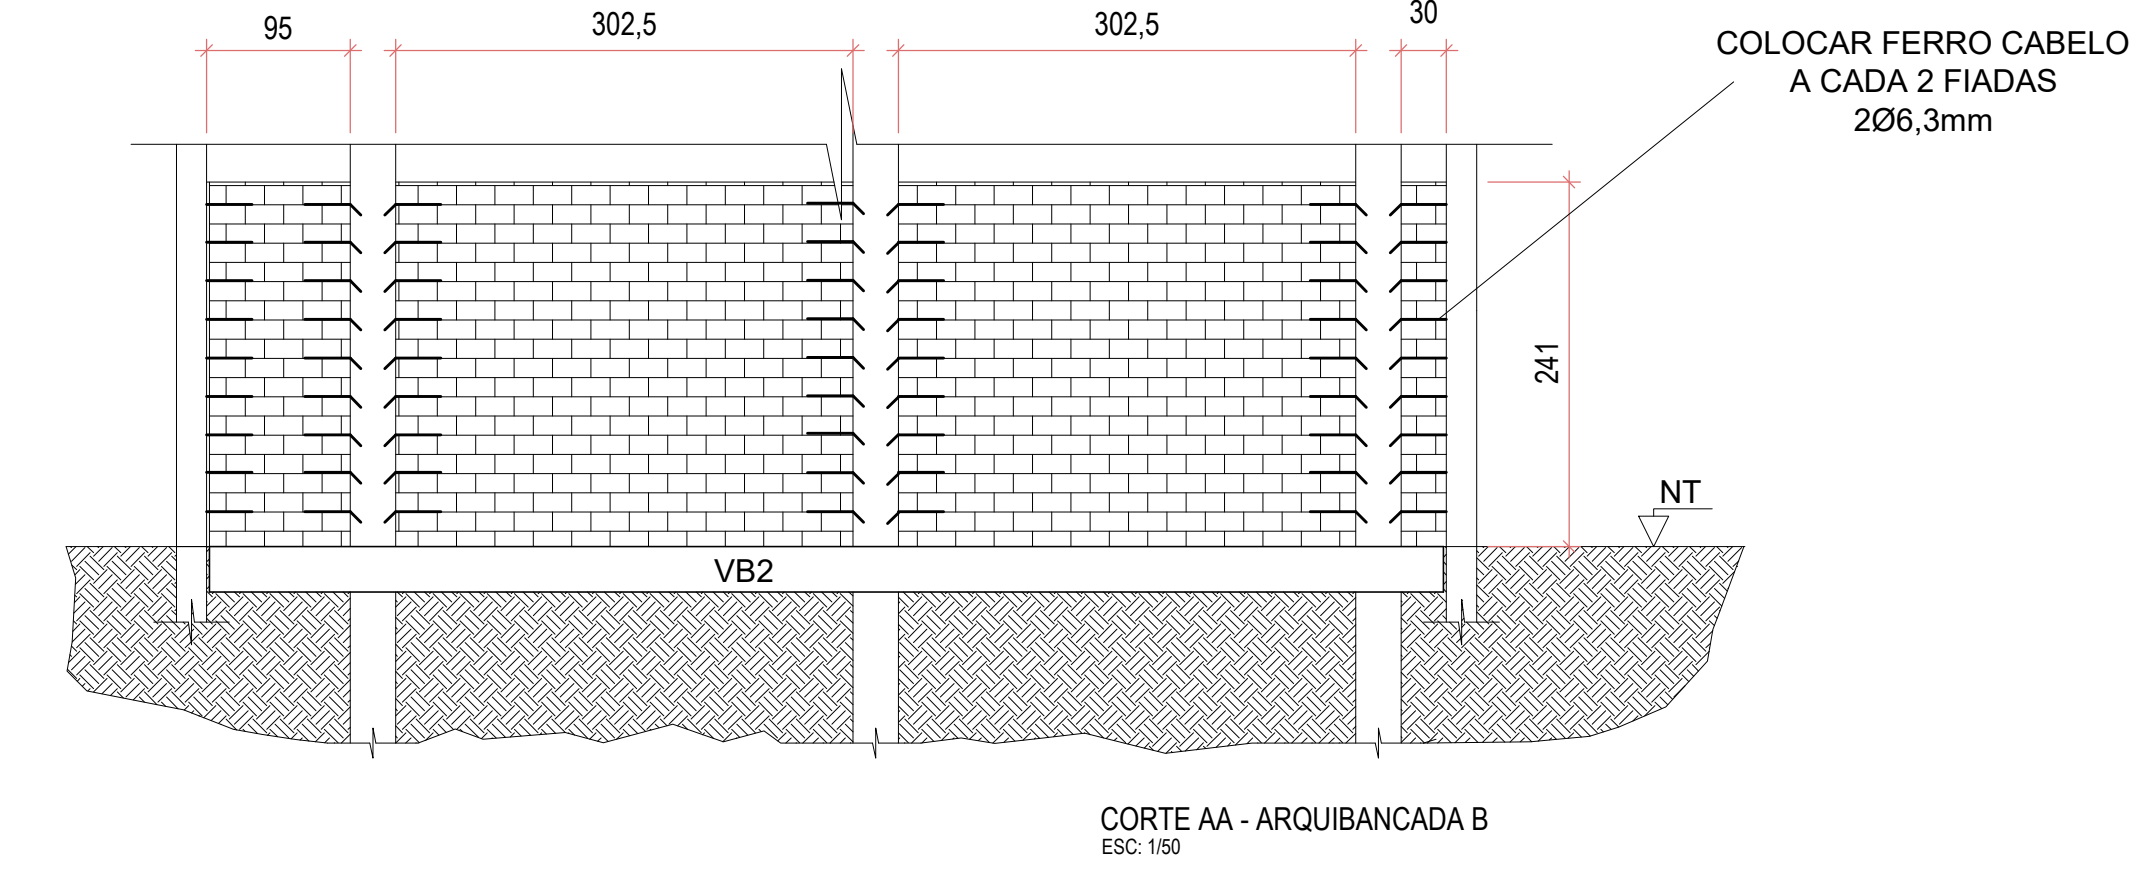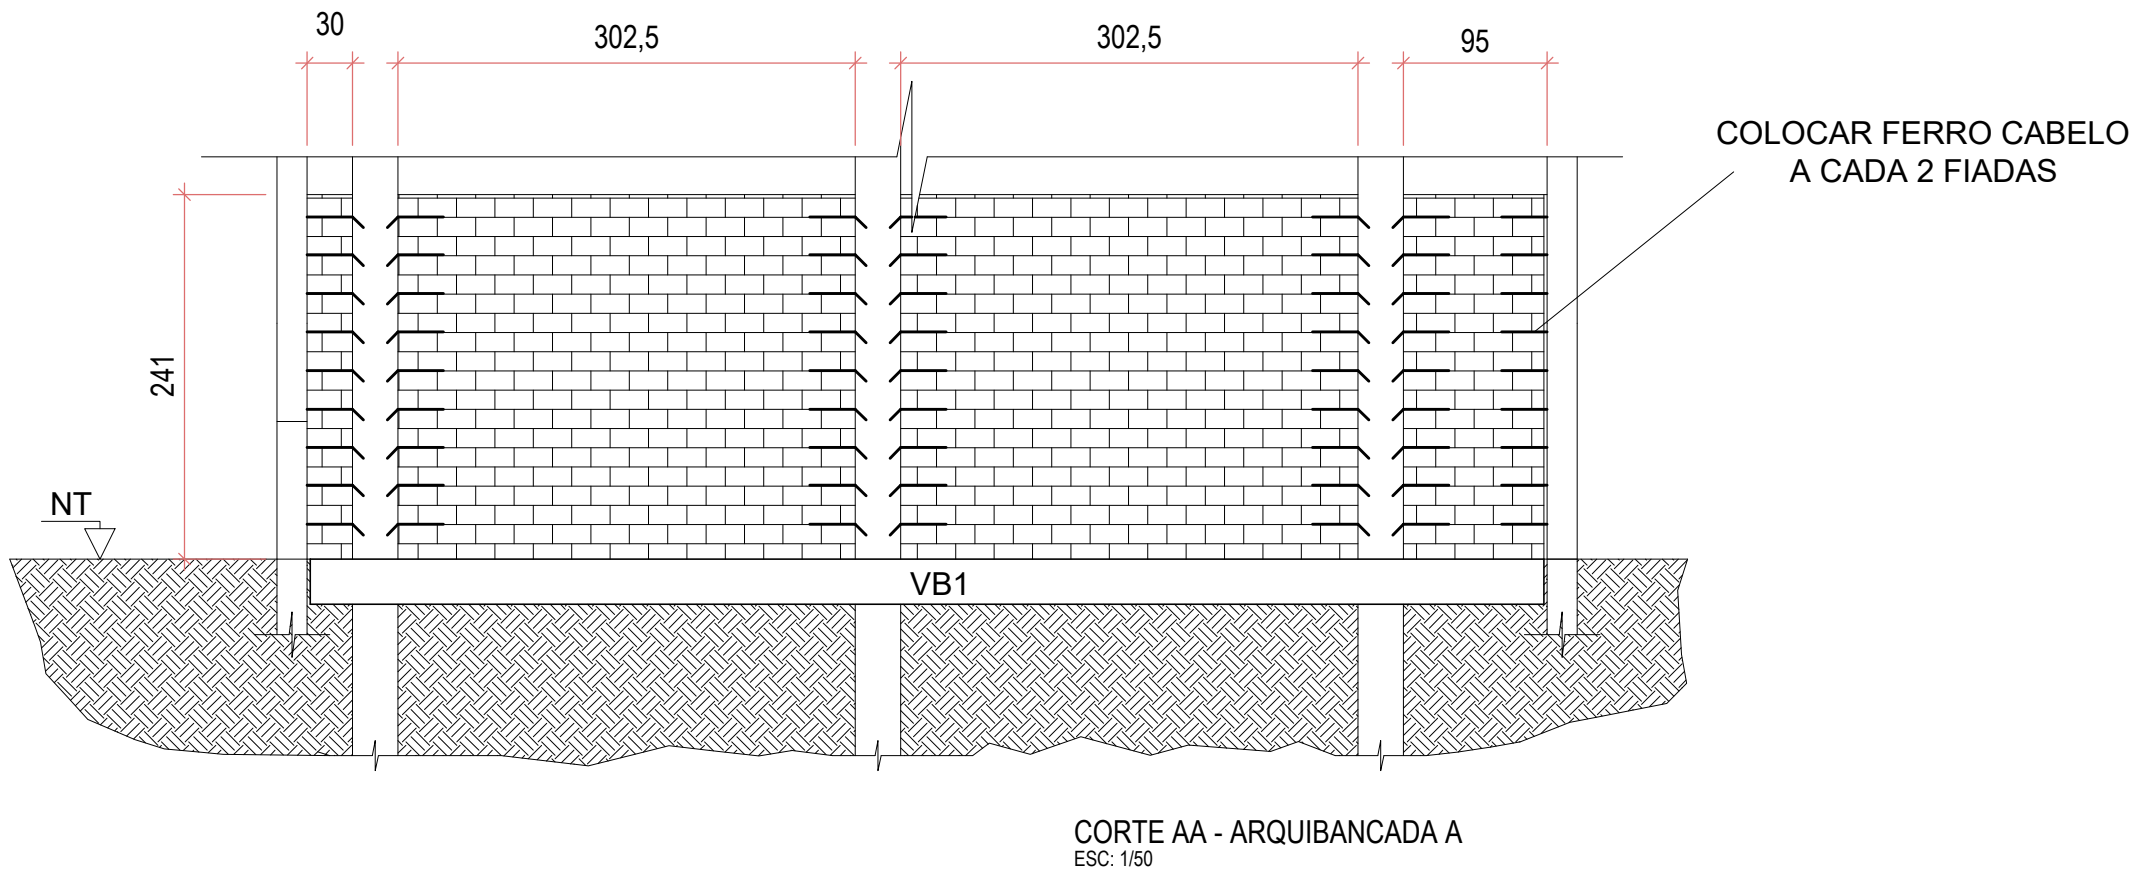


DETALHE 1 - ALVENARIA SOB ESCADA ANCORADA COM FERRO CABELO
Esc: 1/50

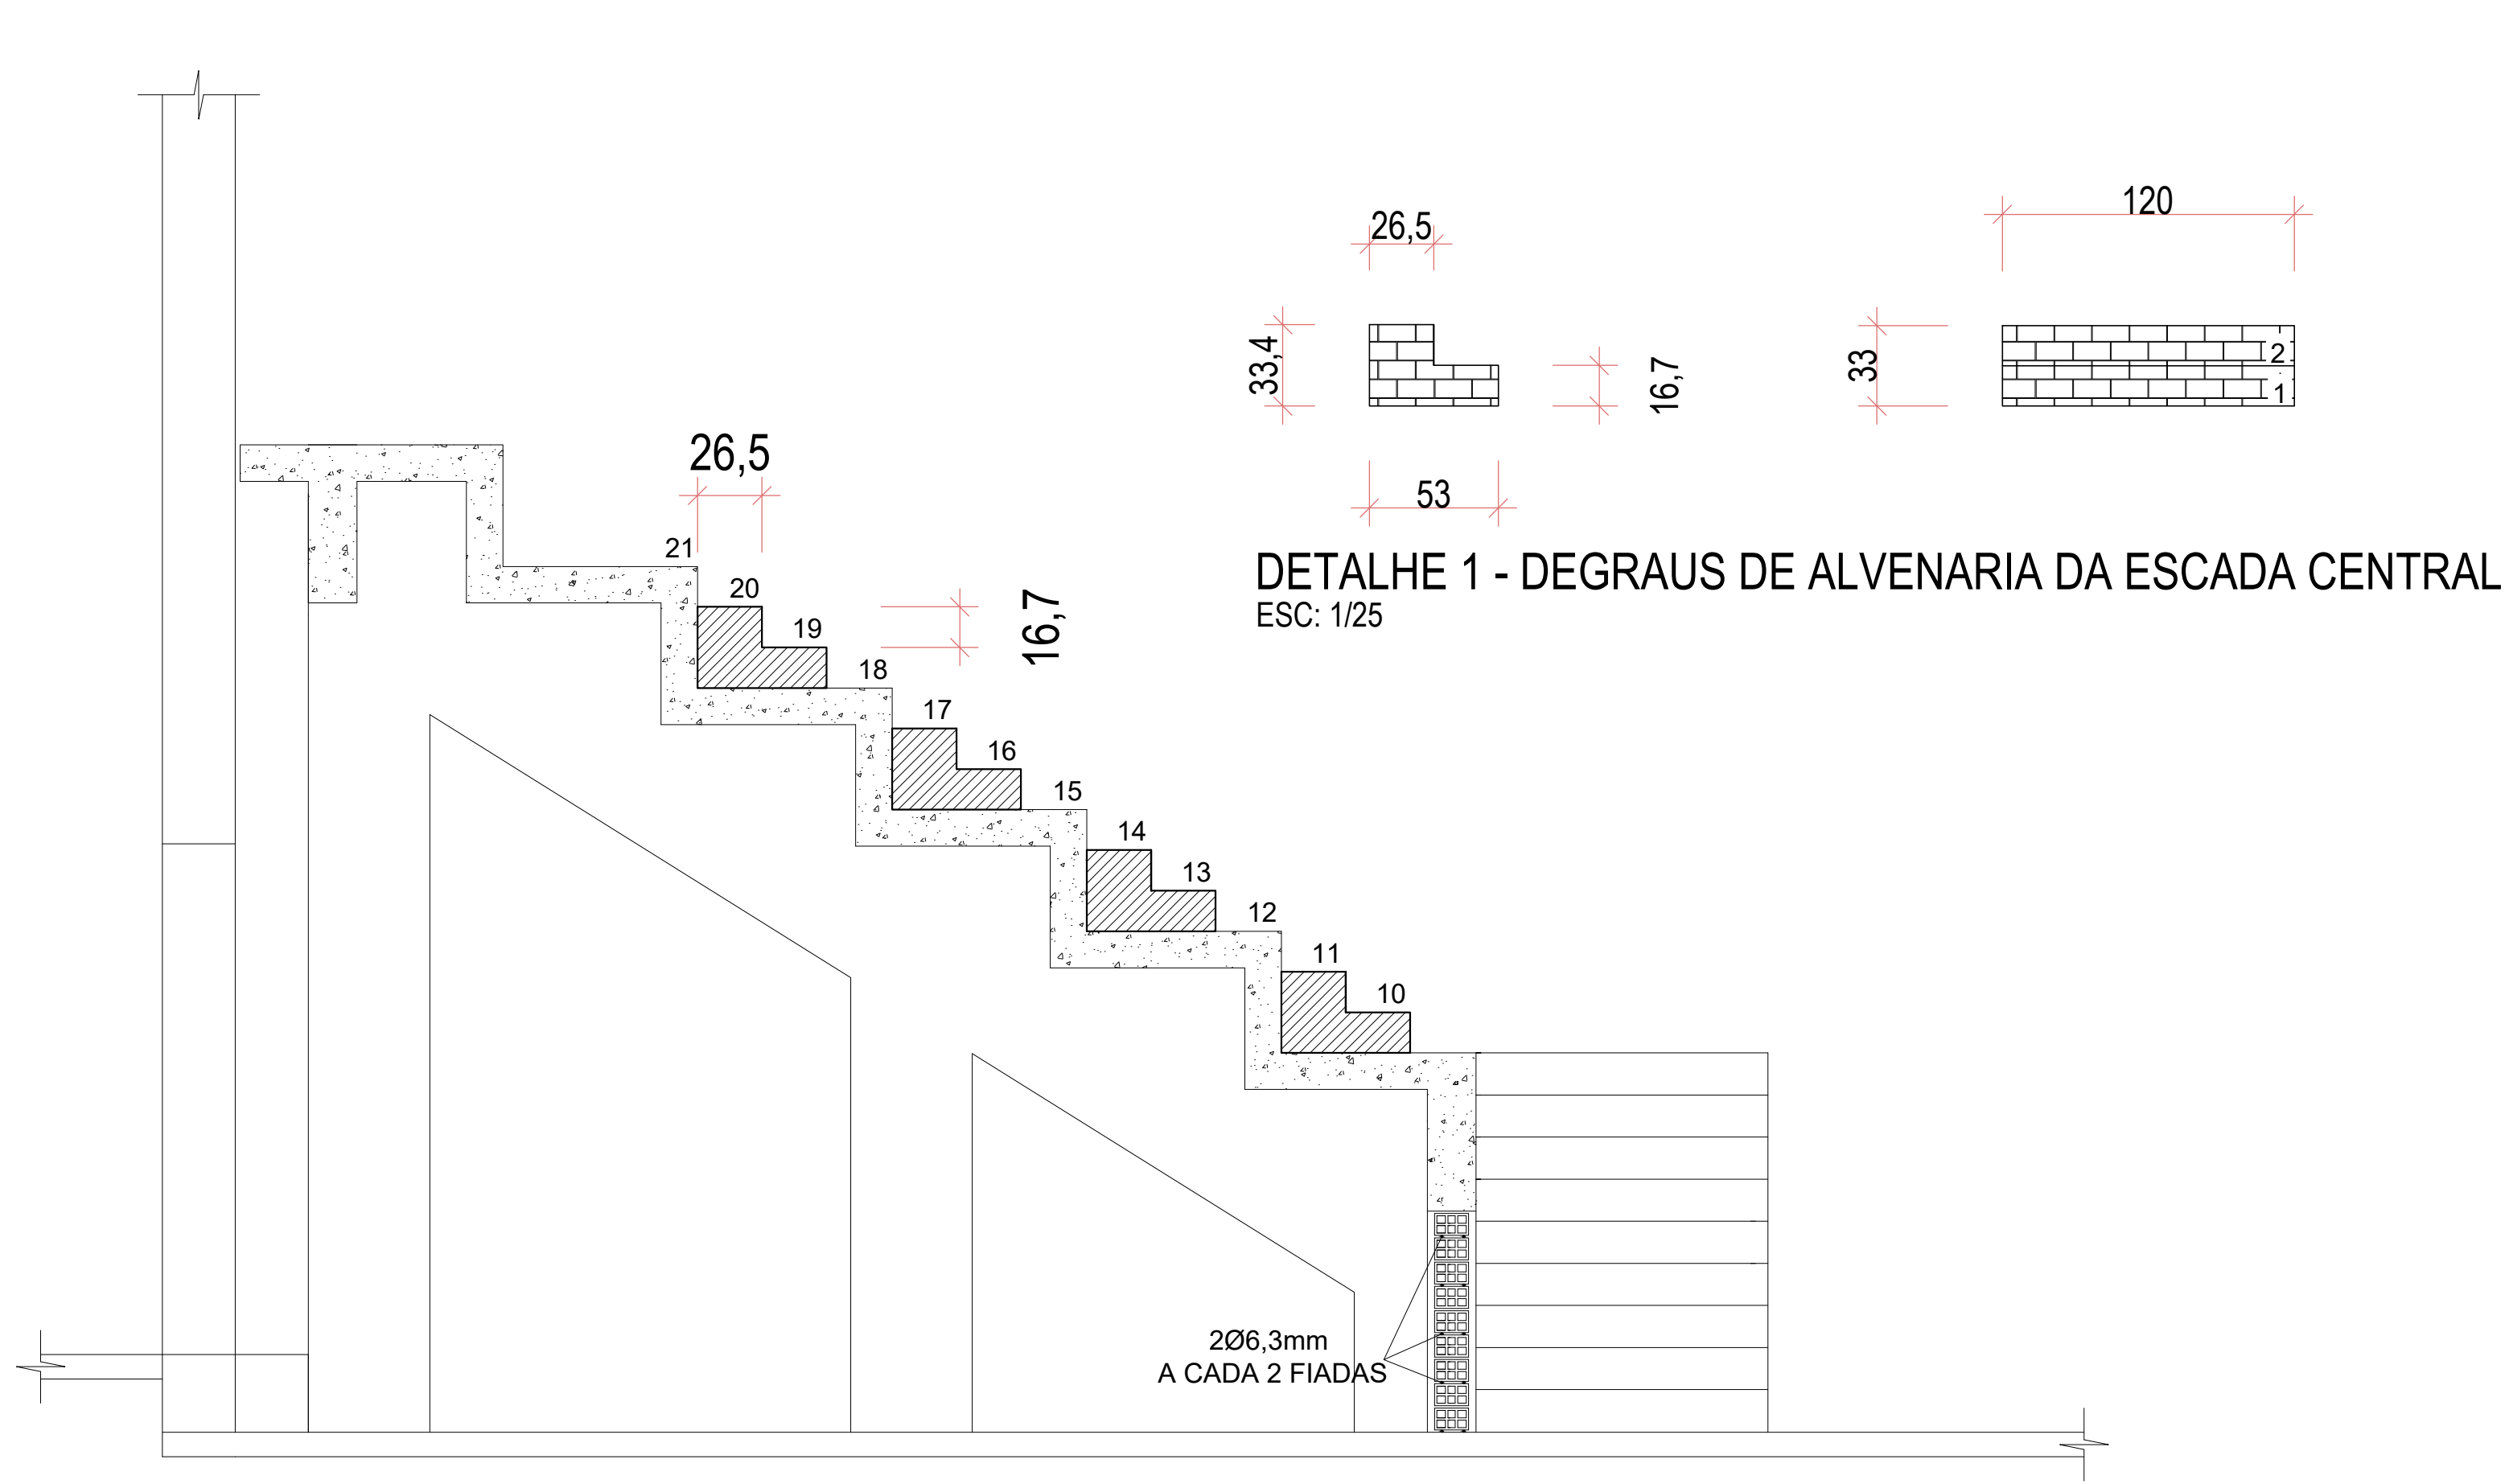




CORTE AA - DEGRAUS DE ALVENARIA DA ESCADA CENTRAL
ESC: 1/25

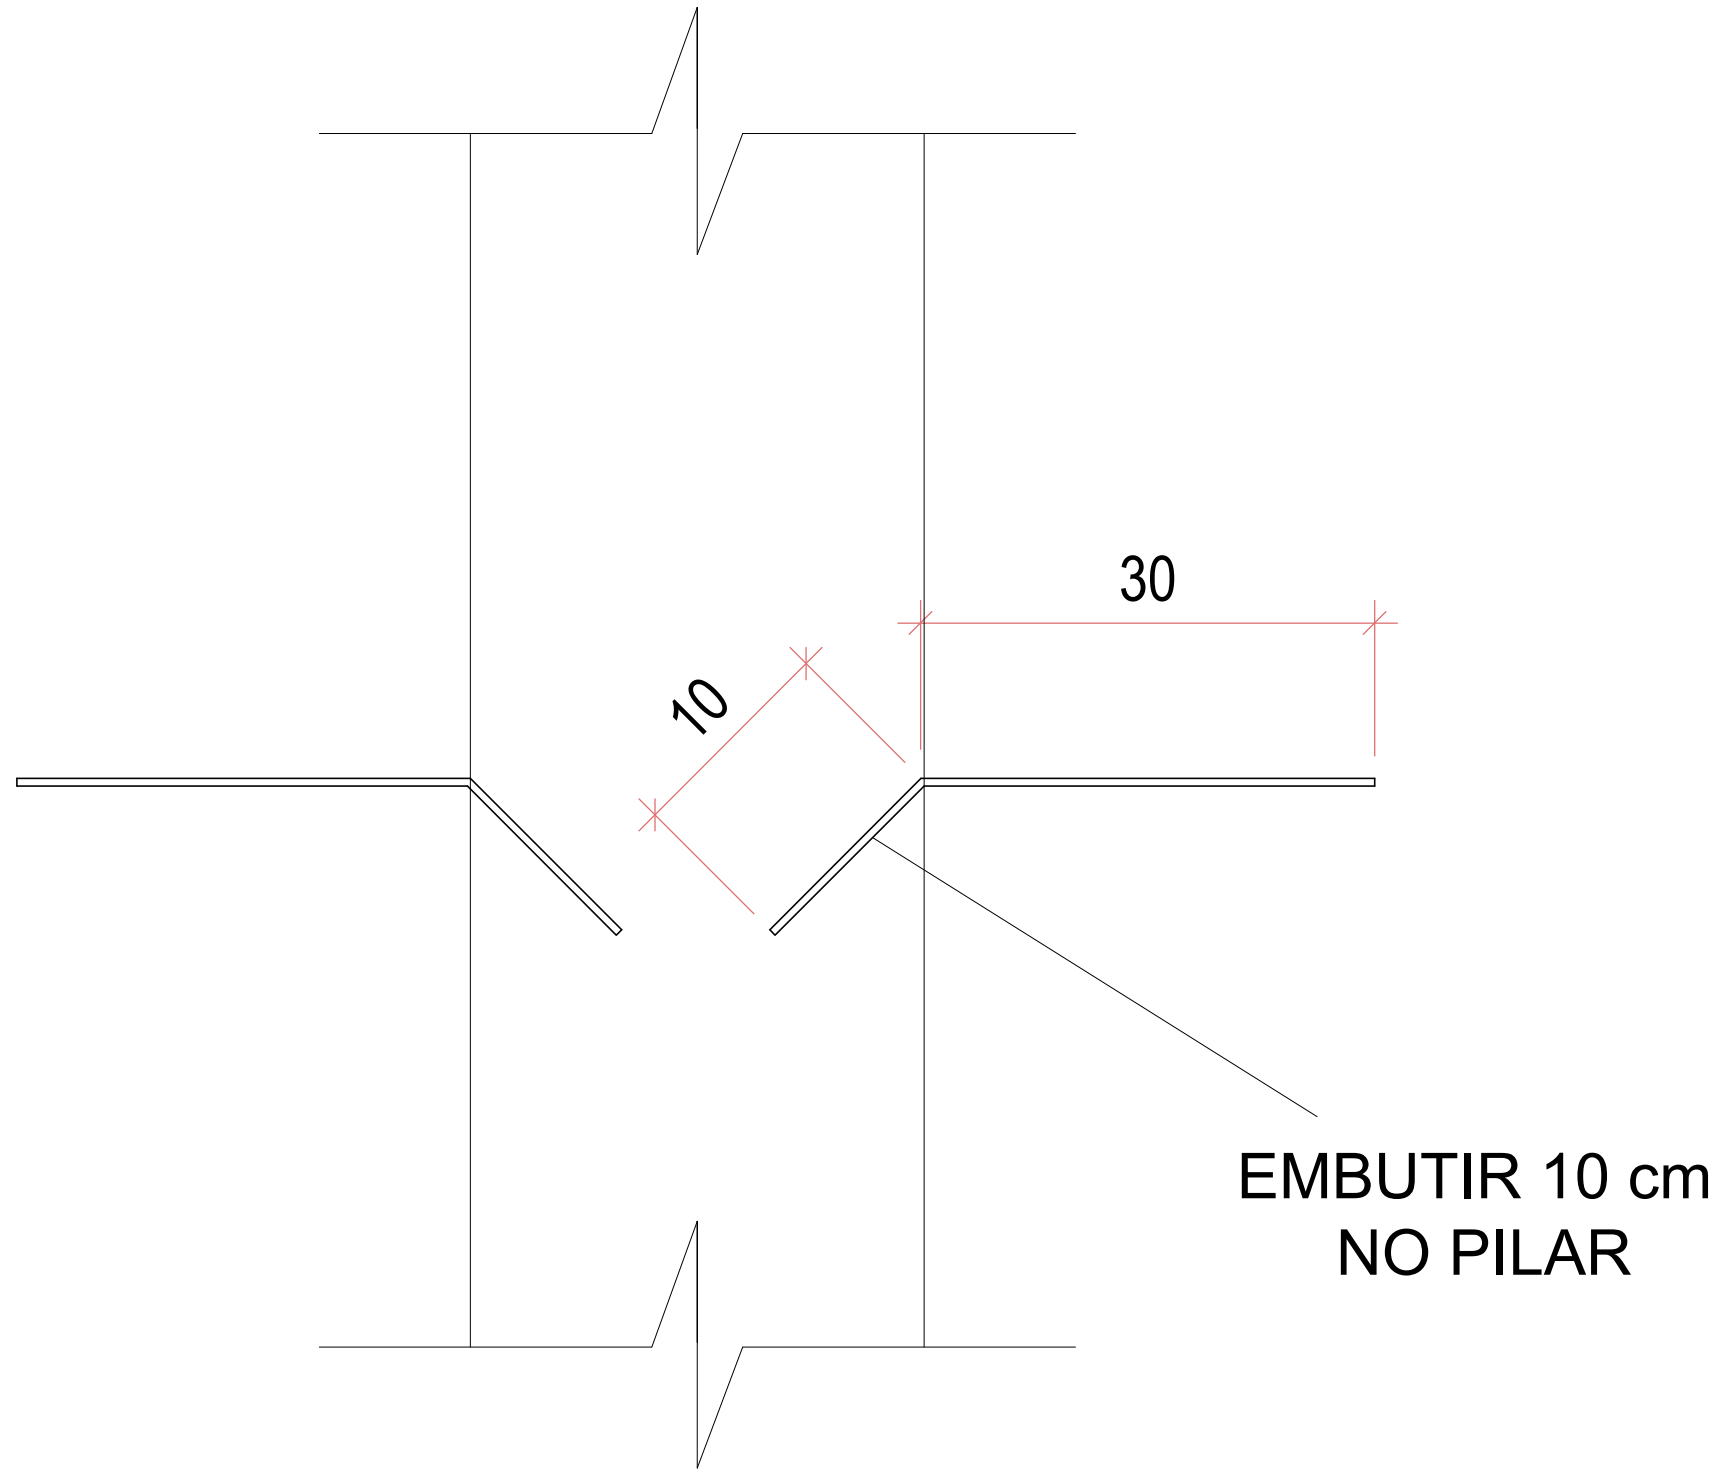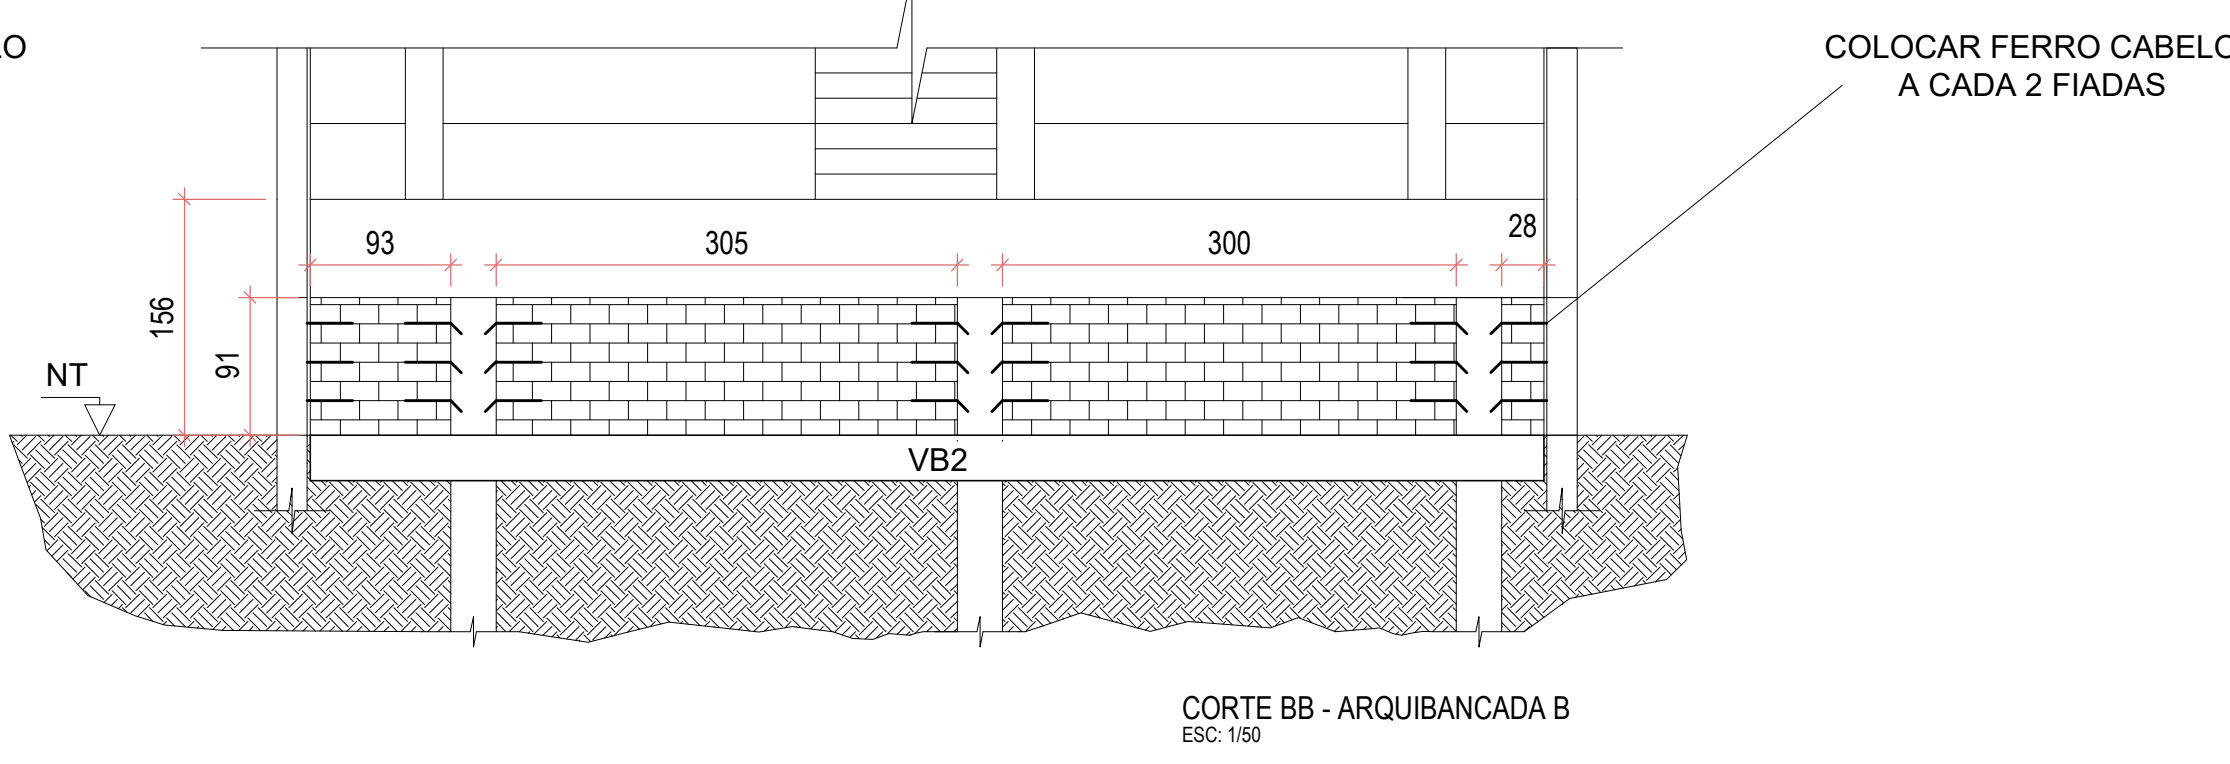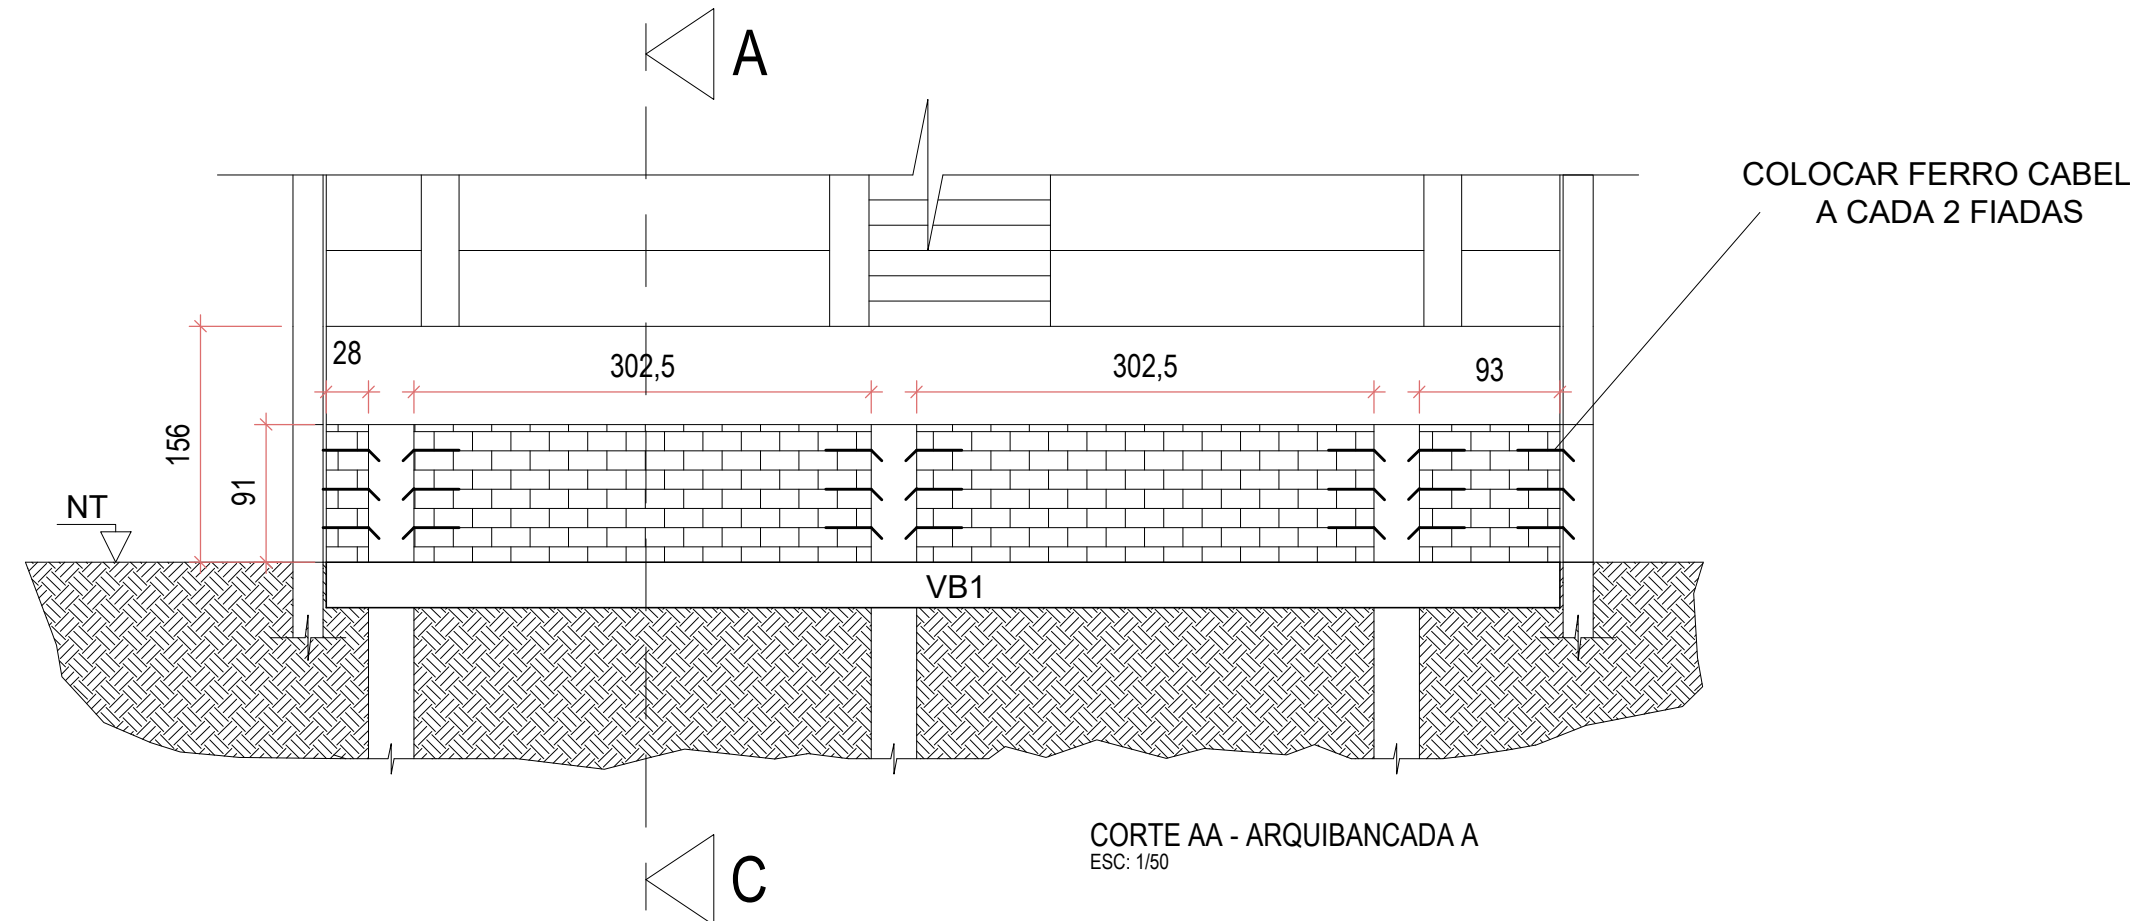


DETALHE 2 - ANCORAGEM COM FERRO CABELO Ø6,3mm
Esc: 1/25

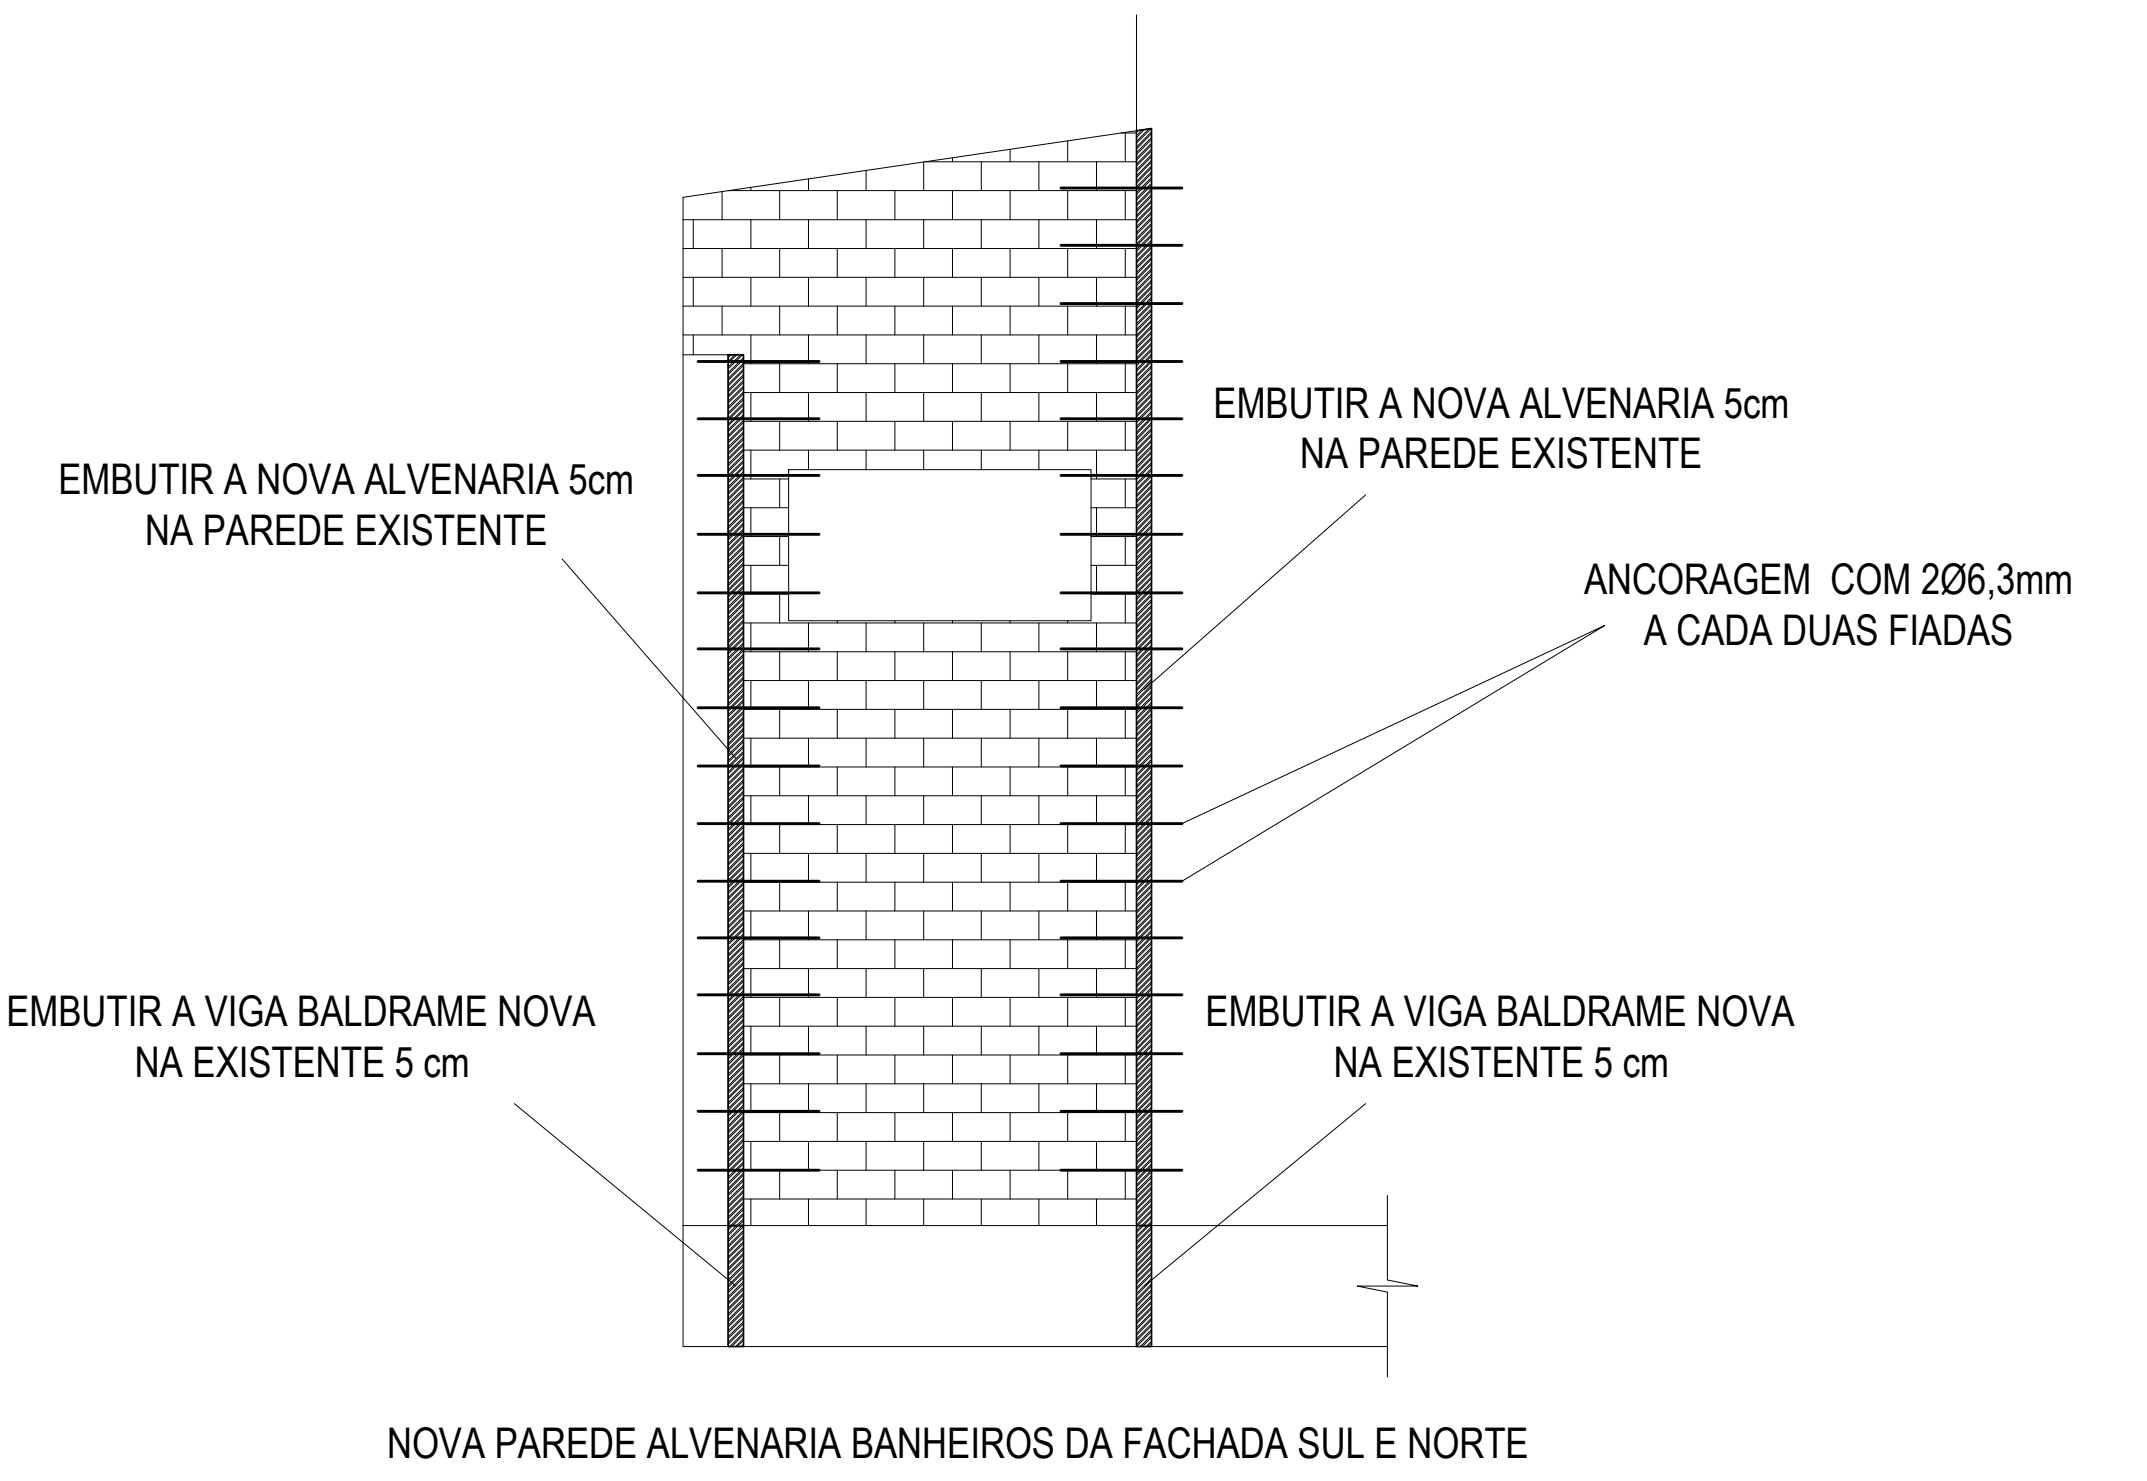


DETALHE 1 - ANCORAGEM COM FERRO CABELO Ø6,3mm
Esc: 1/25

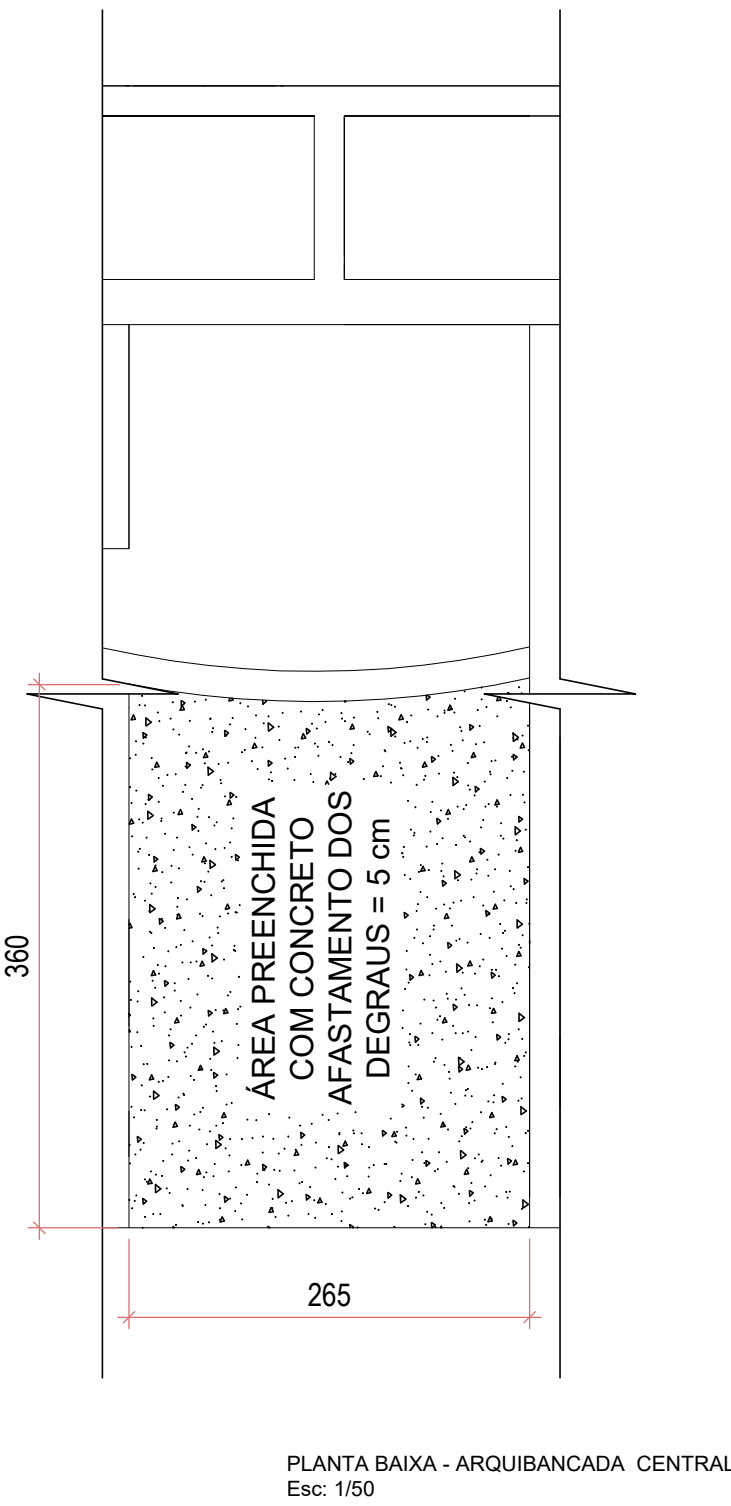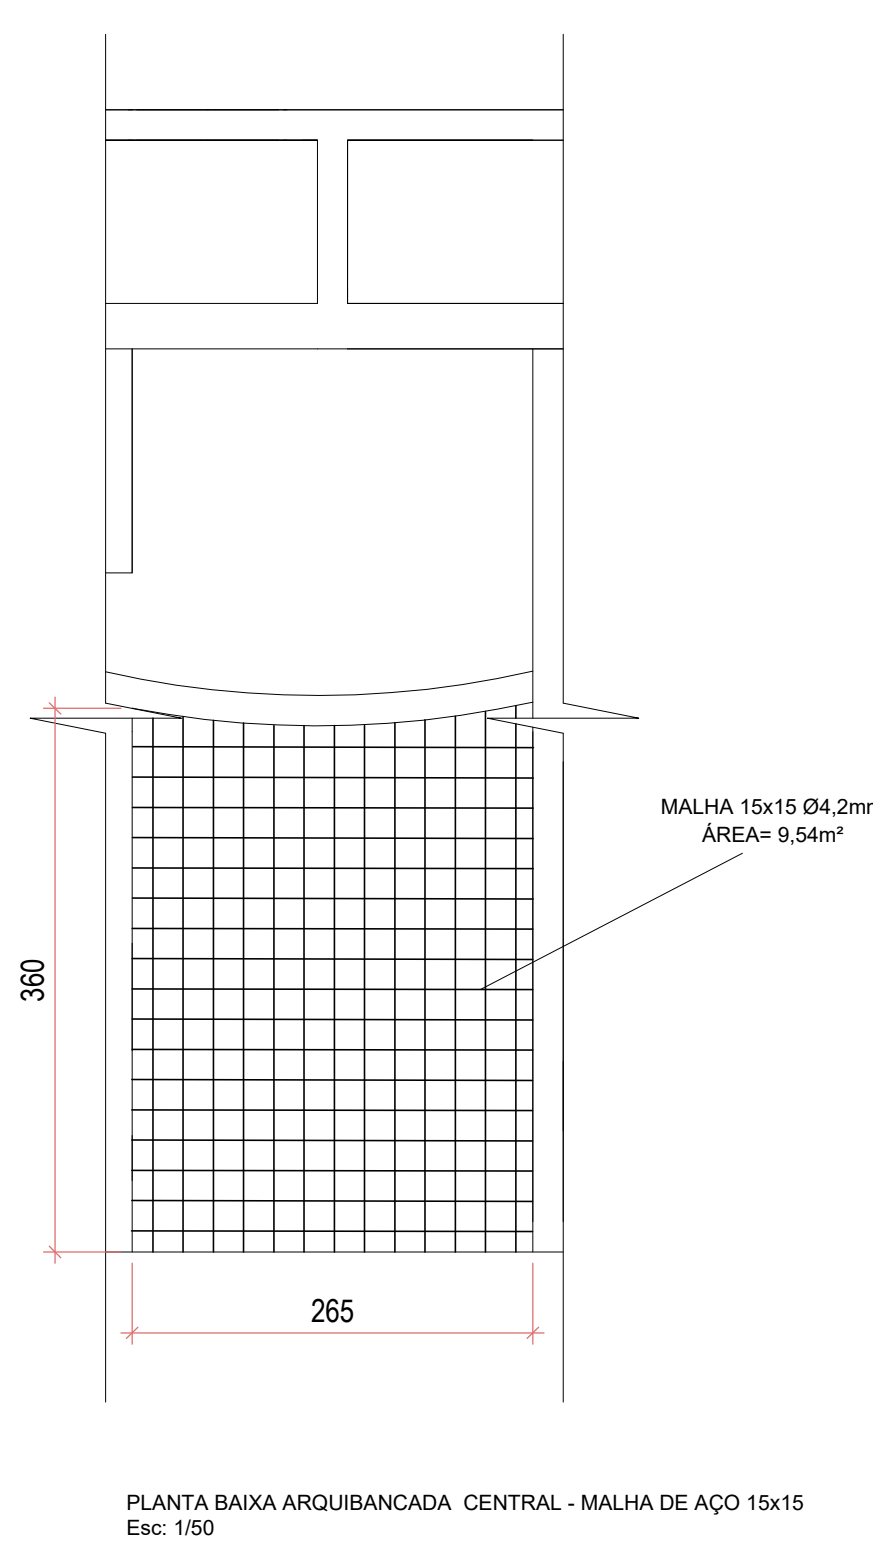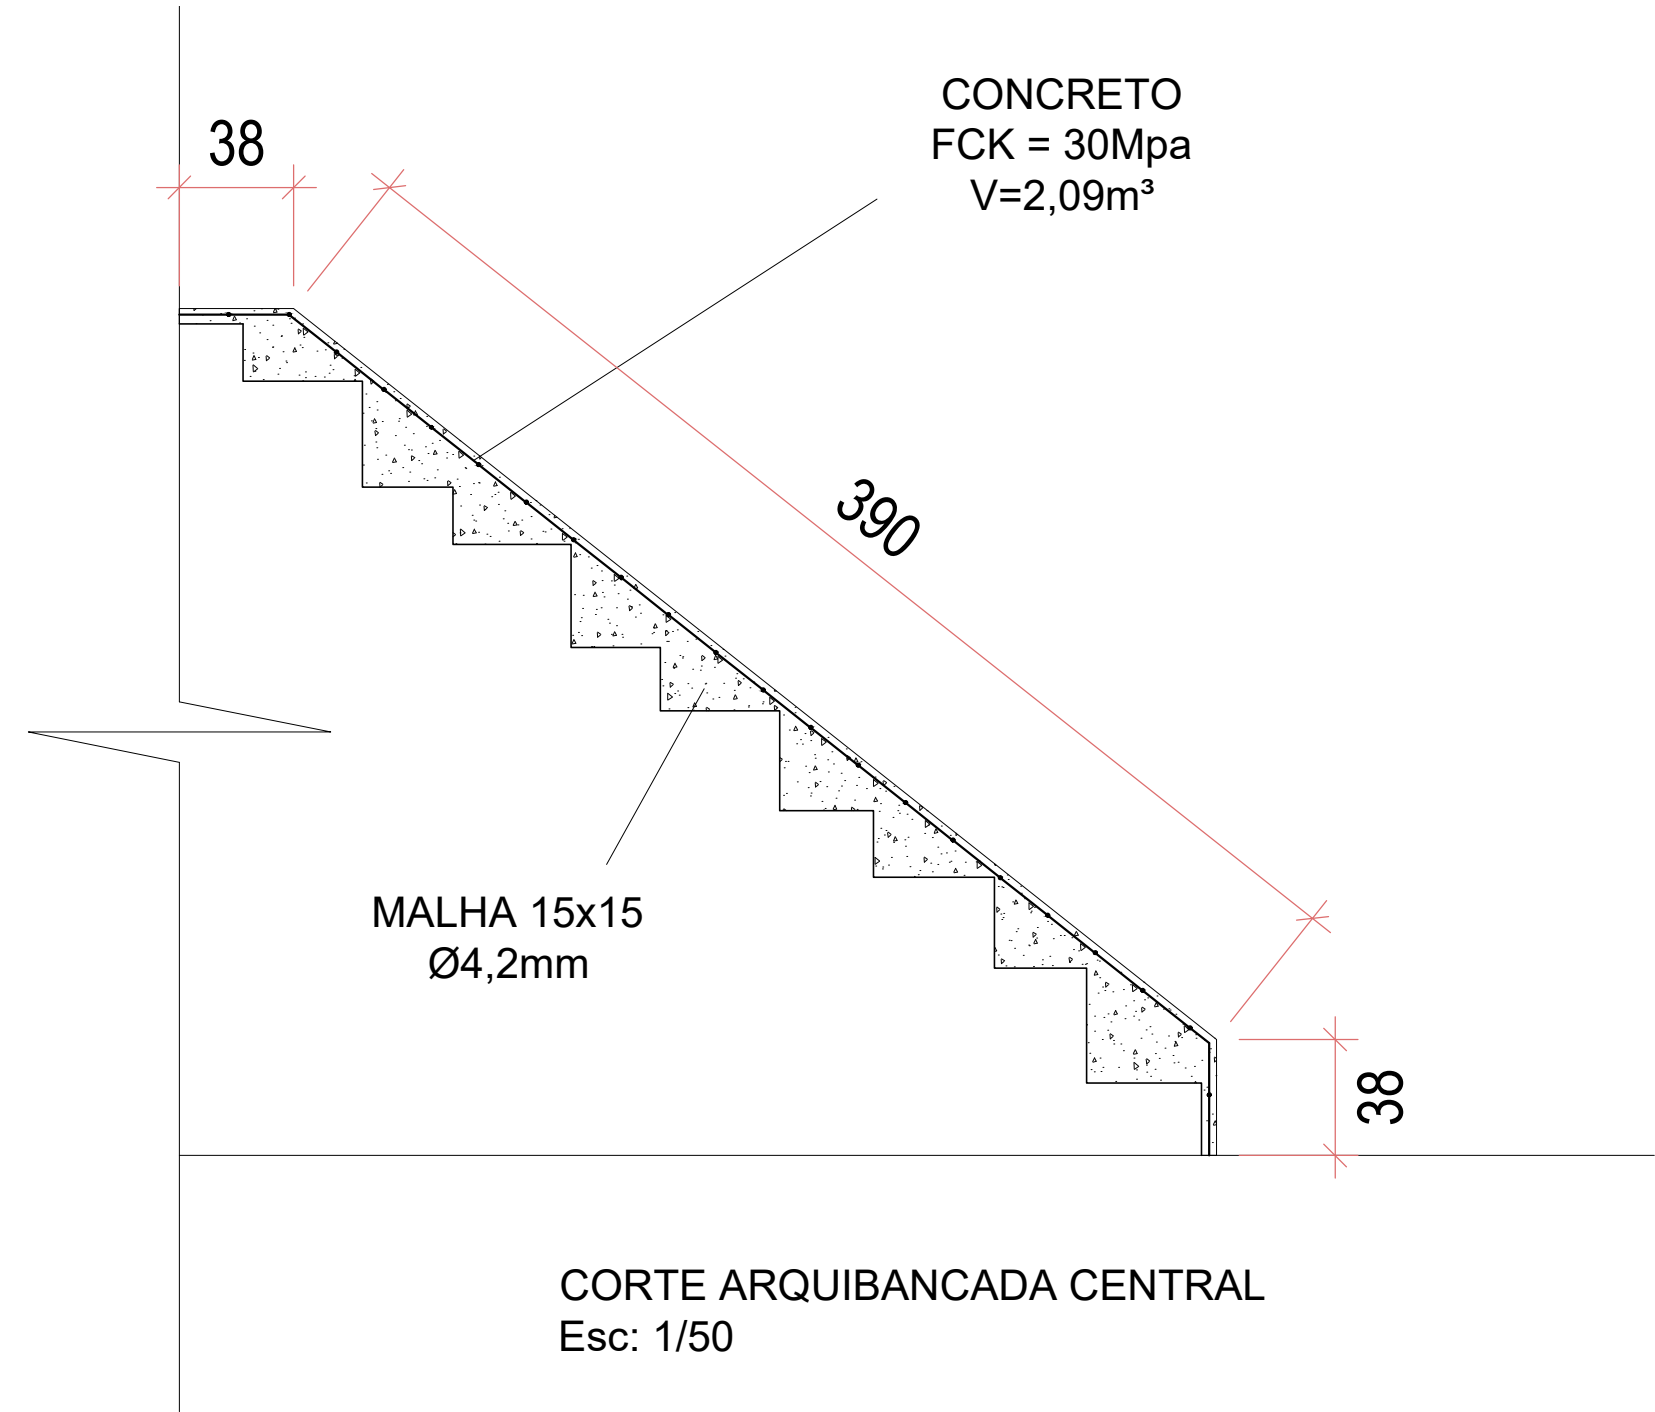


PROJETO ESTRUTURAL:
LOCAÇÃO DOS SAPATAS E
PILARES, DETALHAMENTO
SAPATAS E PILARES

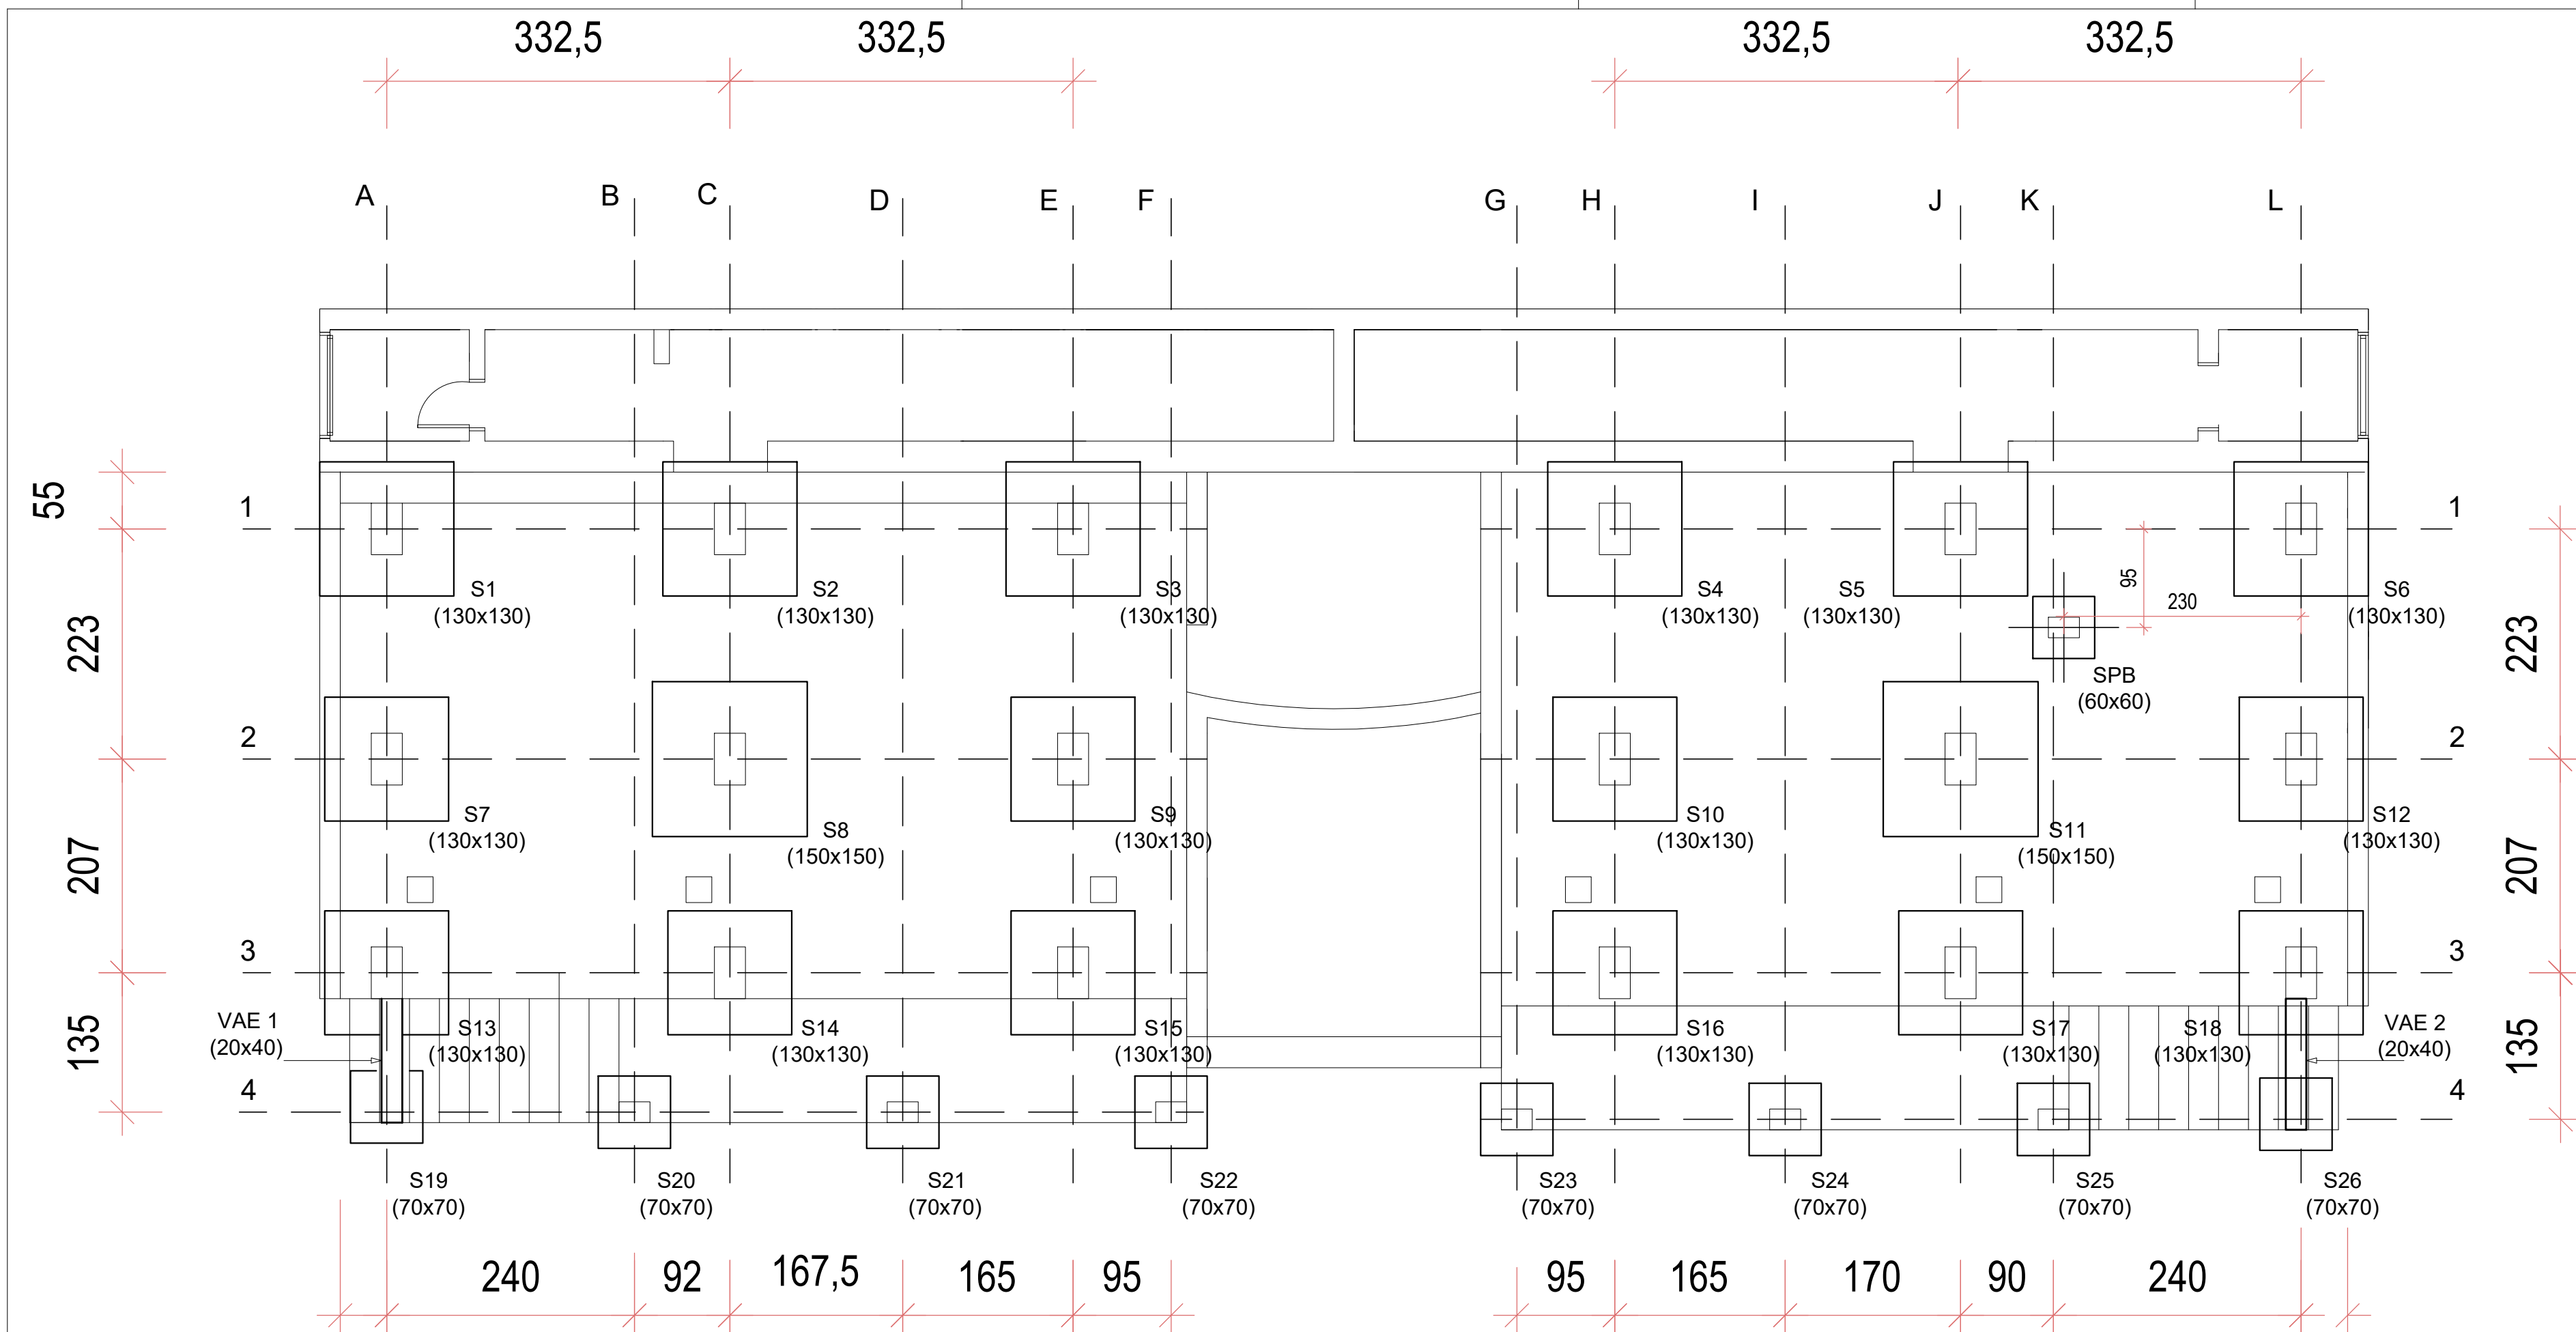


PROJETO ARQUIBANCADAS - LOCAÇÃO SAPATAS
Esc. 1/50

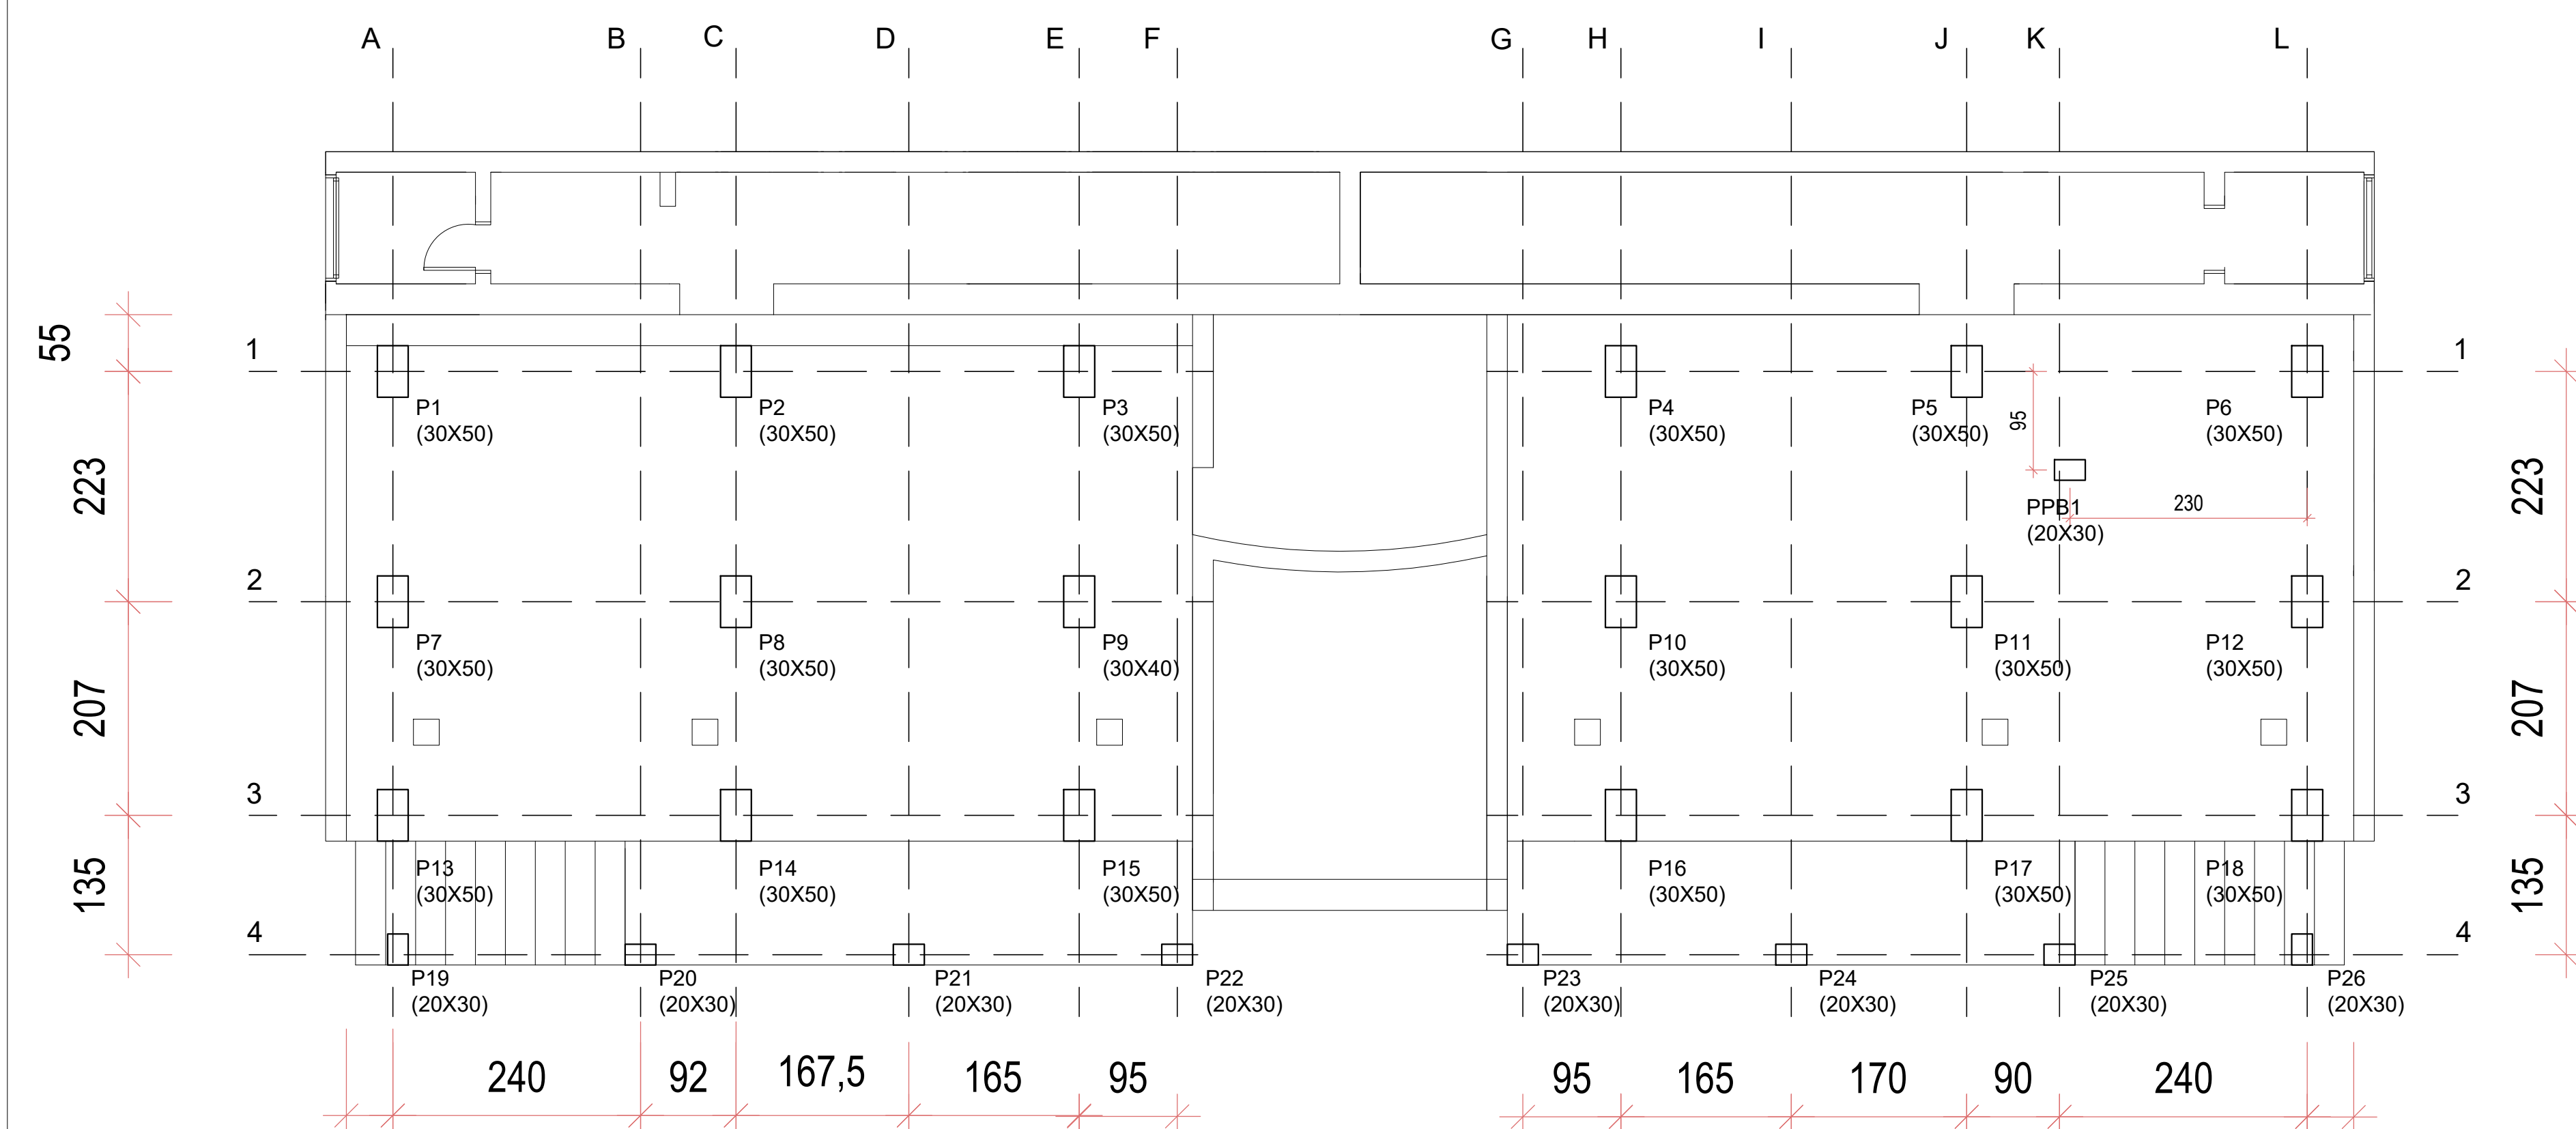


PROJETO ARQUIBANCADAS - LOCAÇÃO PILARES
Esc. 1/50

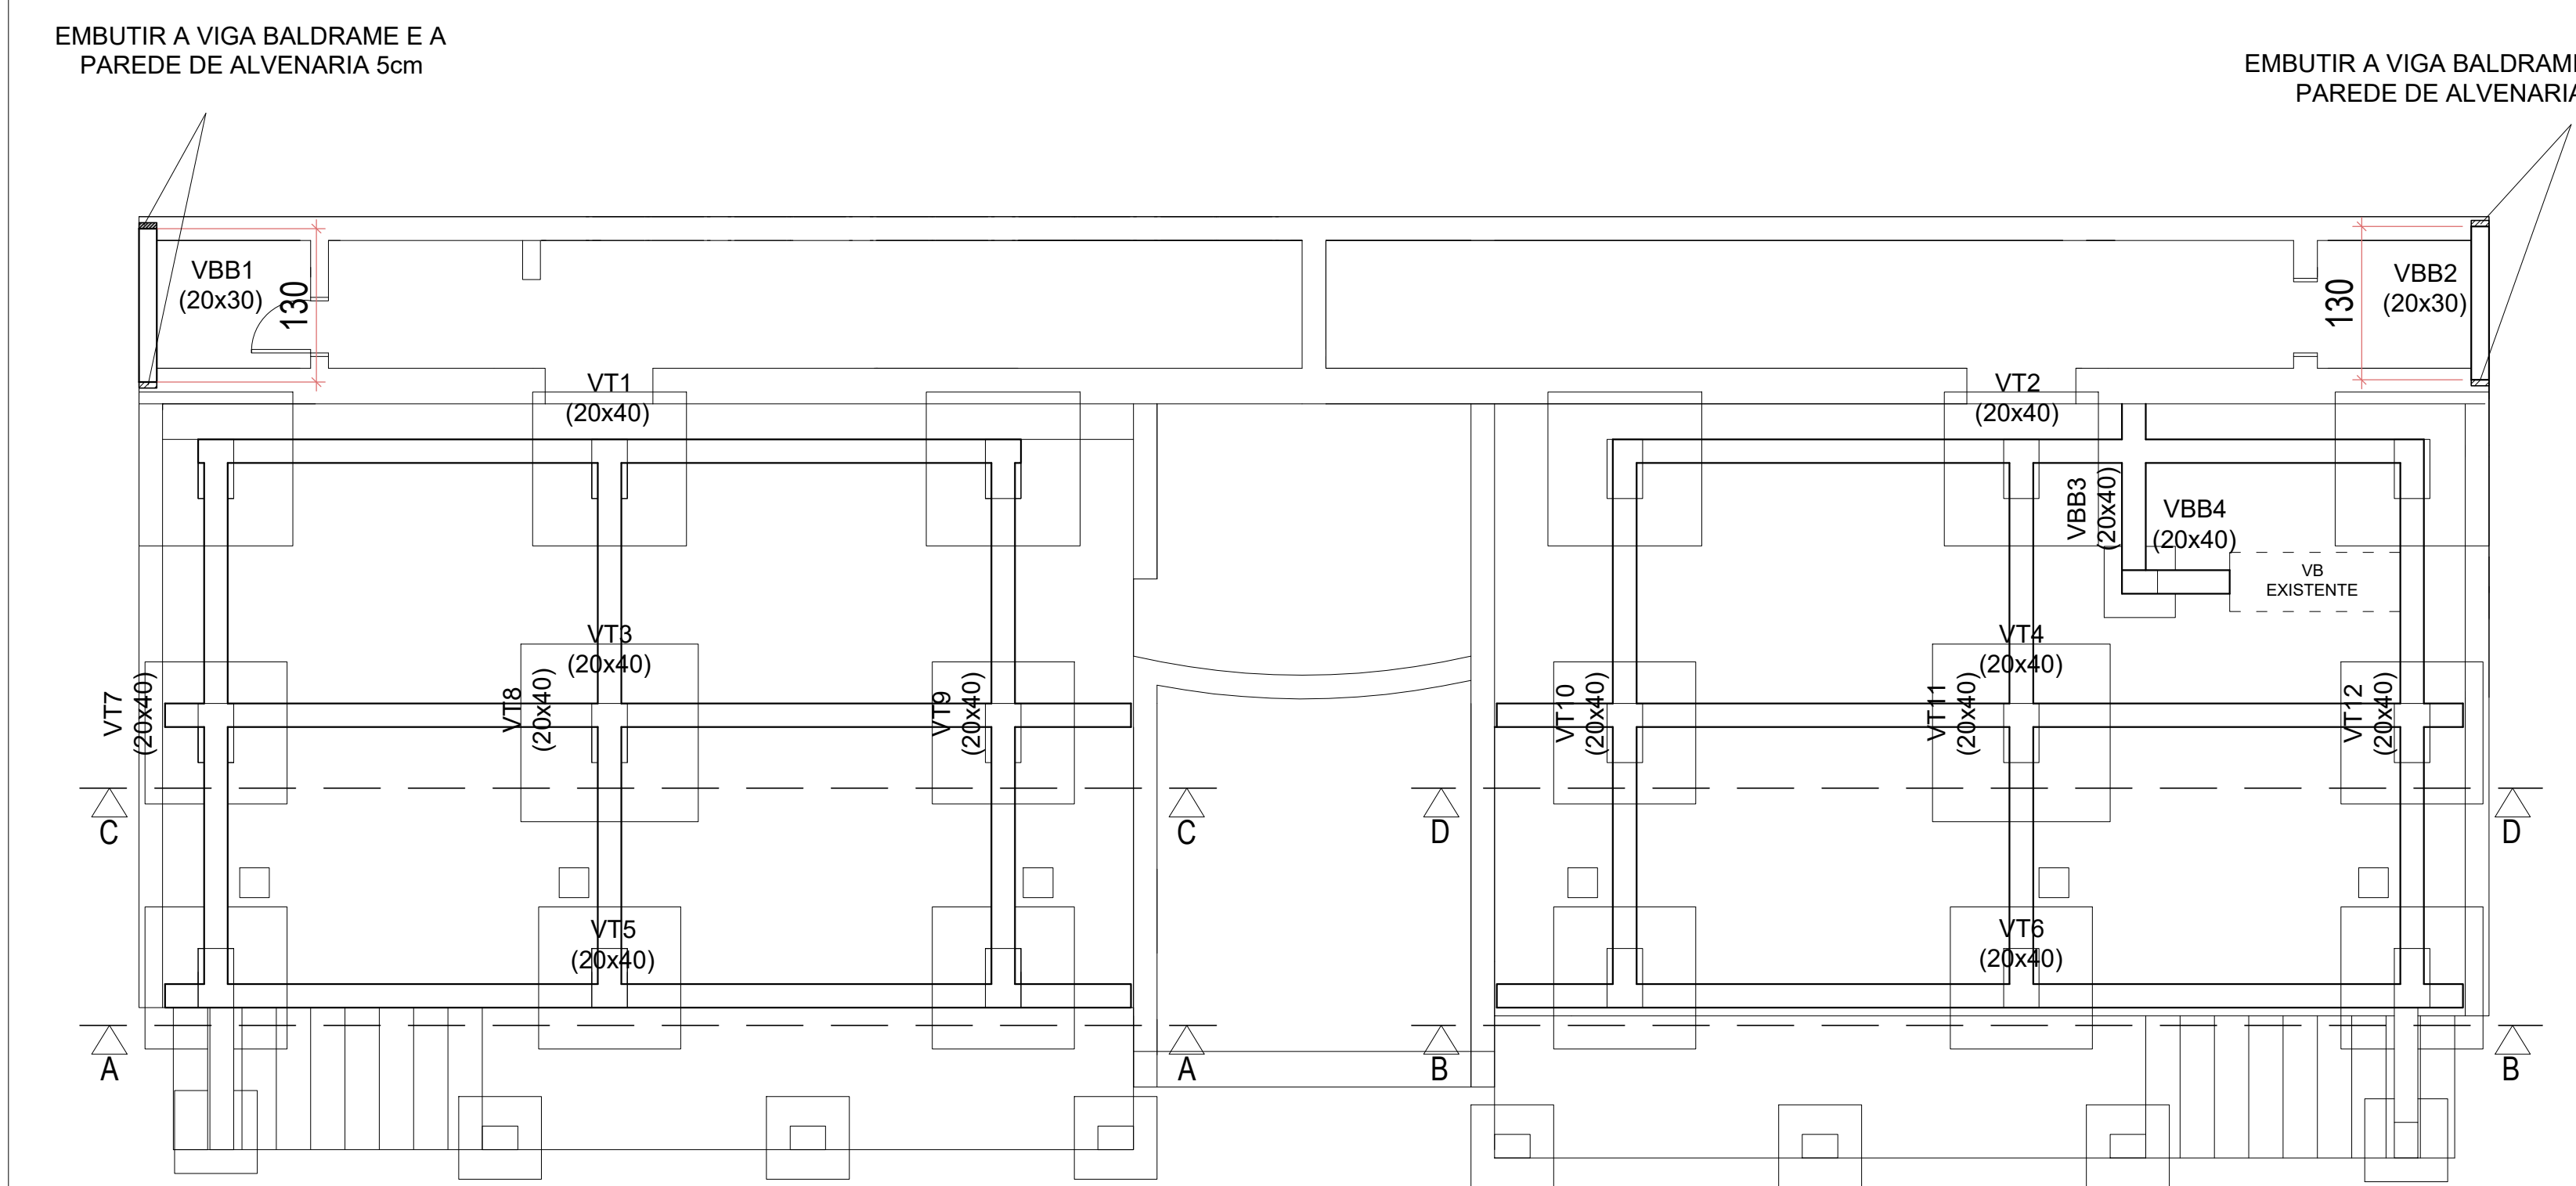


PROJETO ARQUIBANCADAS - VIGAS BALDRAMES
Esc. 1/50

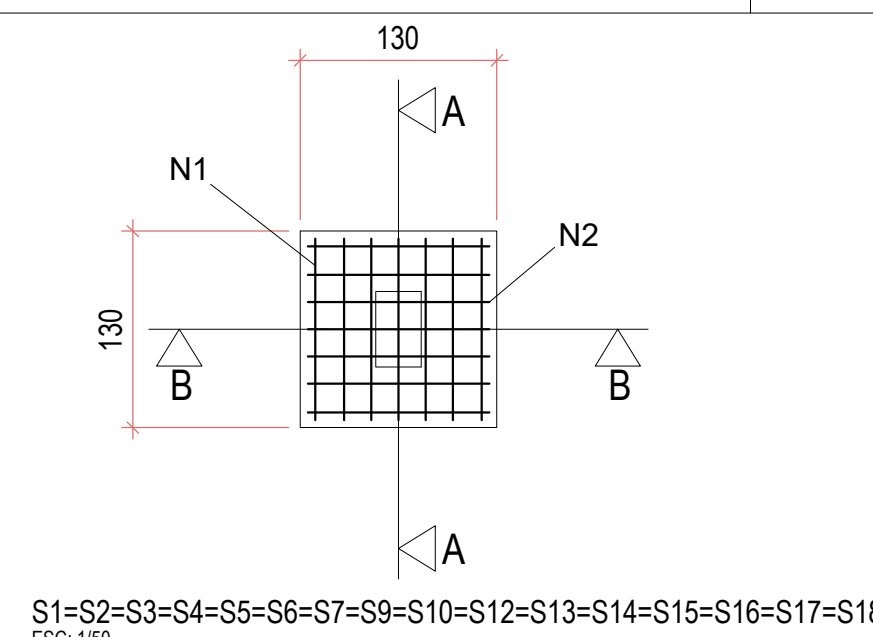


S1=S2=S3=S4=S5=S6=S7=S8=S9=S10=S12=S13=S14=S15=S16=S17=S18
ESC. 1/50

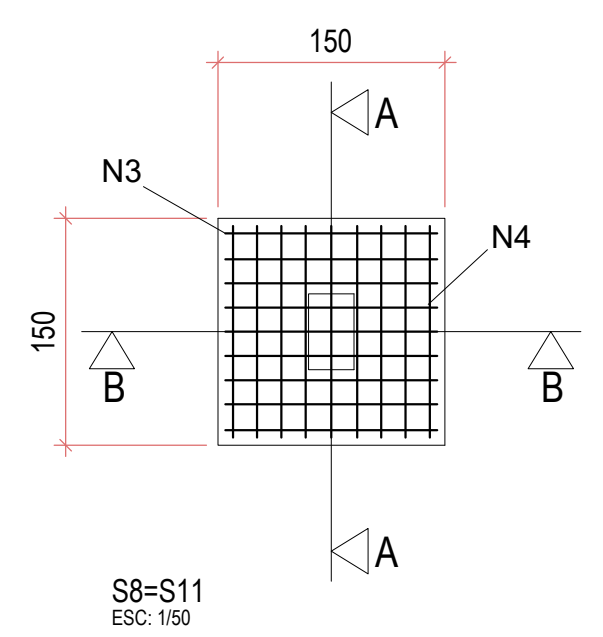


S8=S11
ESC. 1/50

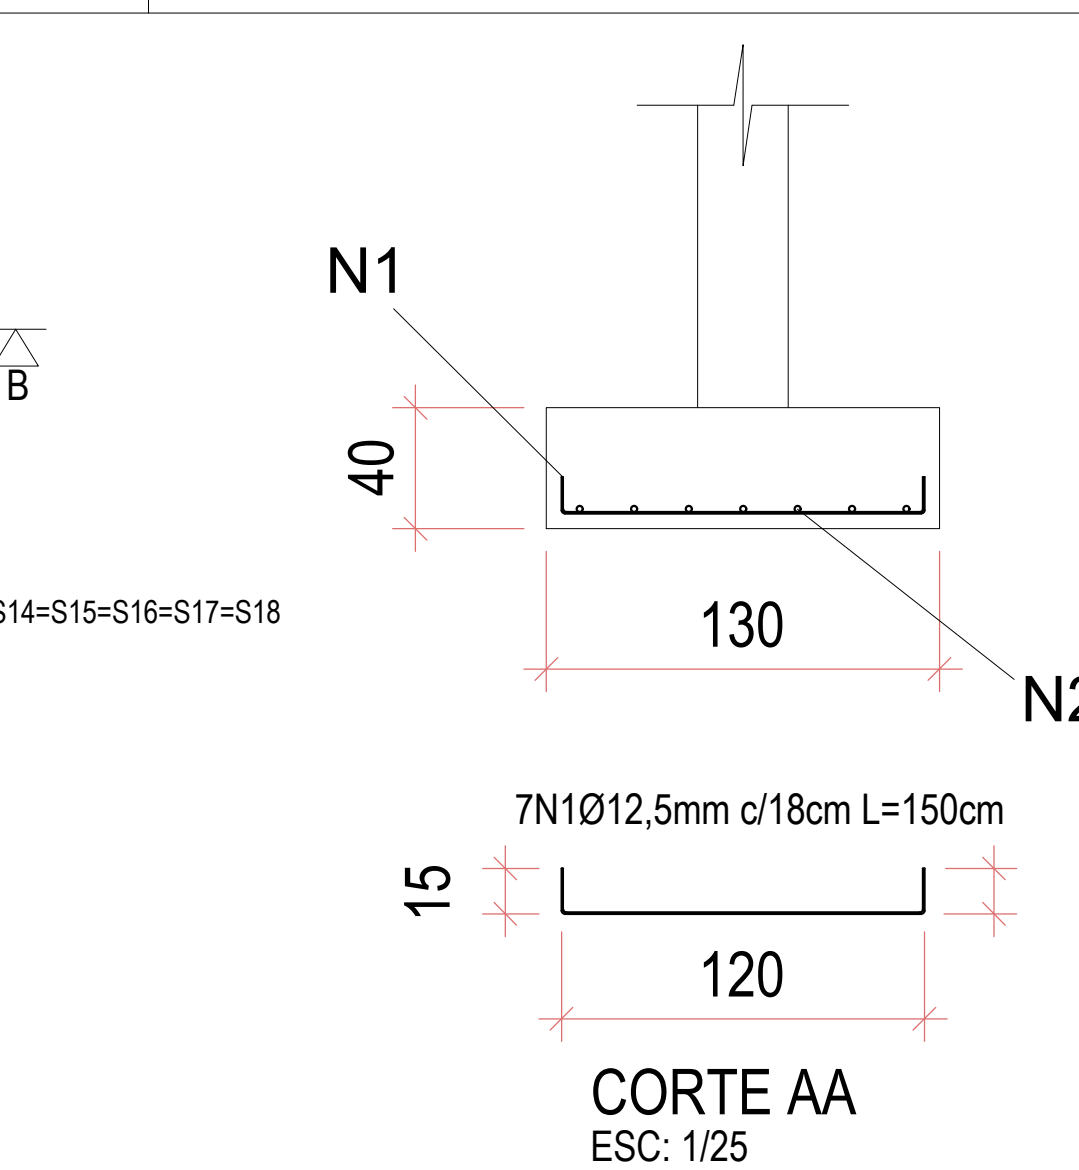


CORTE AA
ESC. 1/25

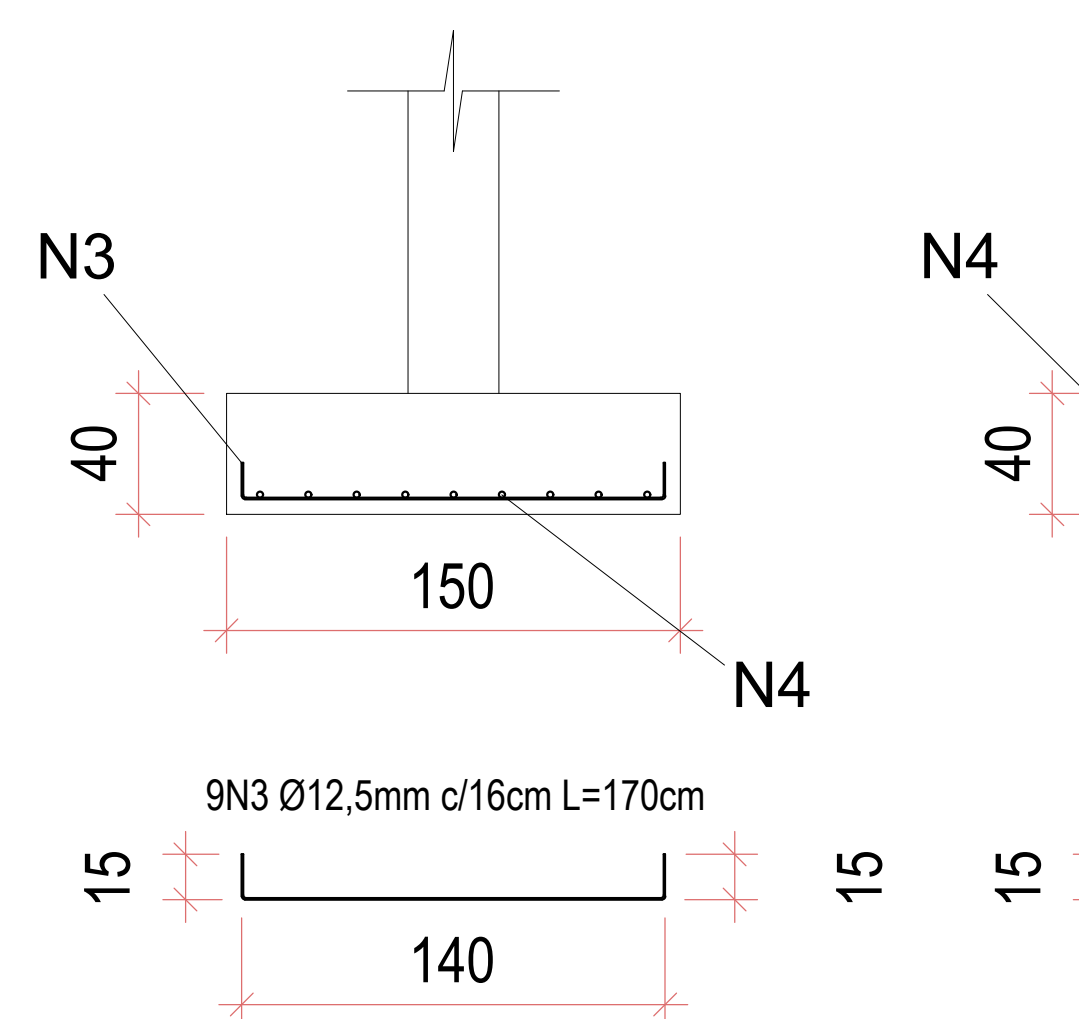


CORTE BB
ESC. 1/25

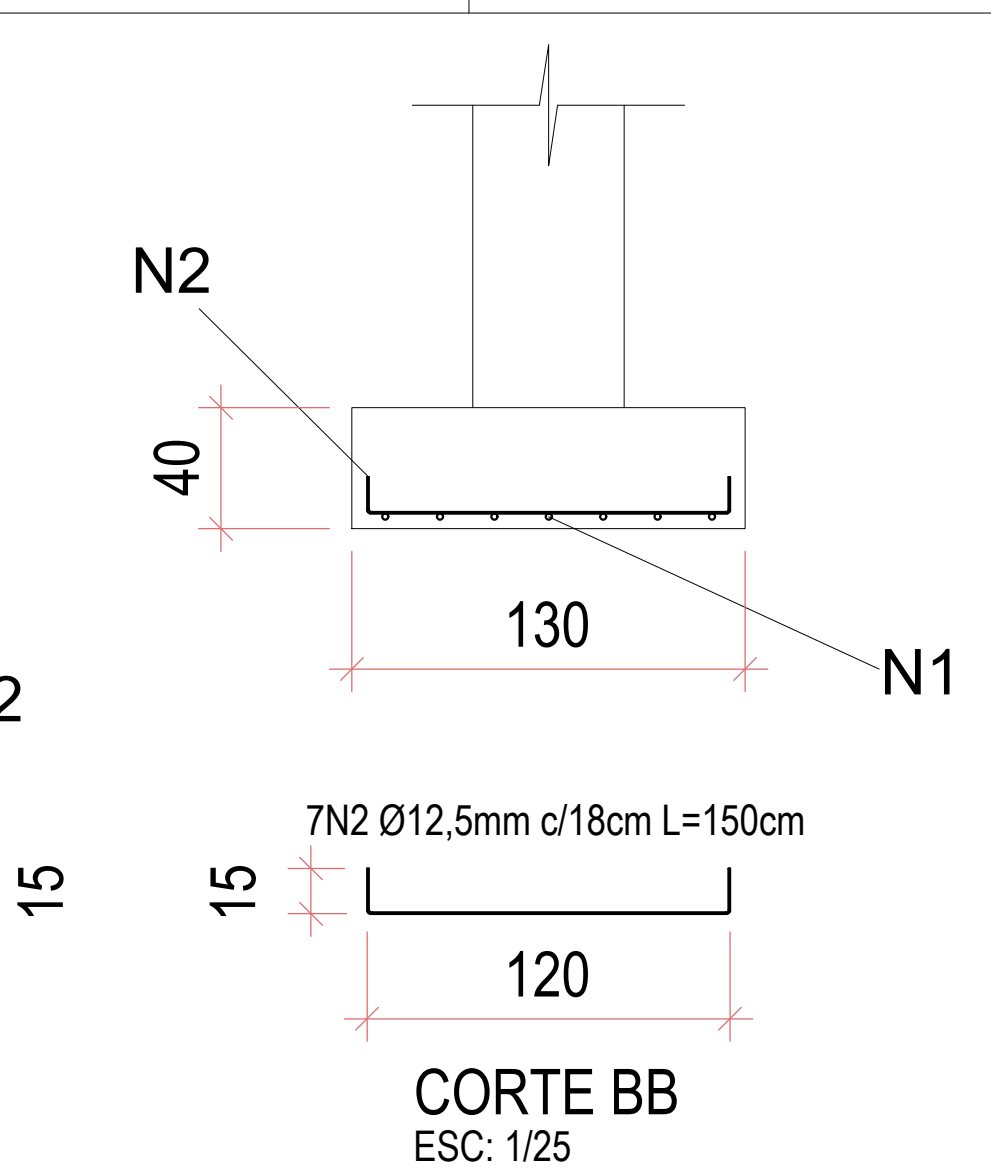


CORTE BB
ESC. 1/25

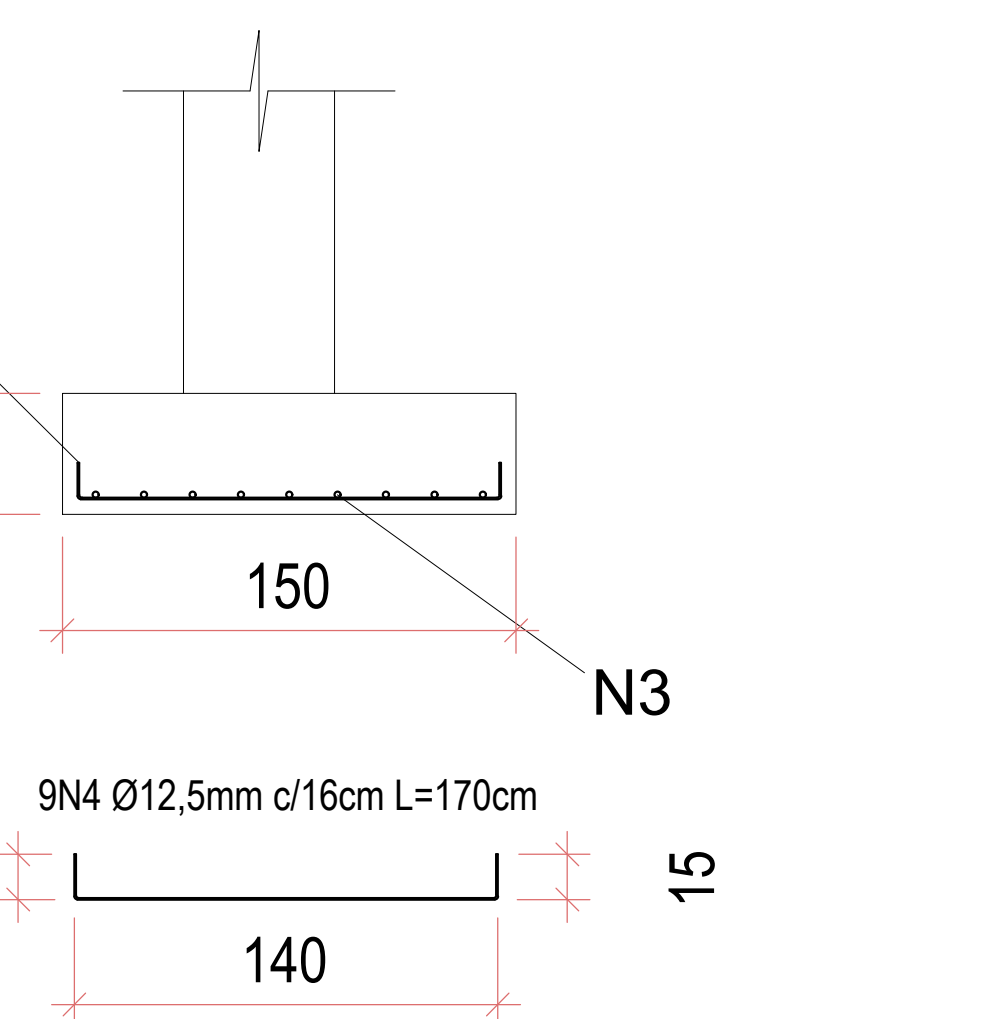


CORTE BB
ESC. 1/25

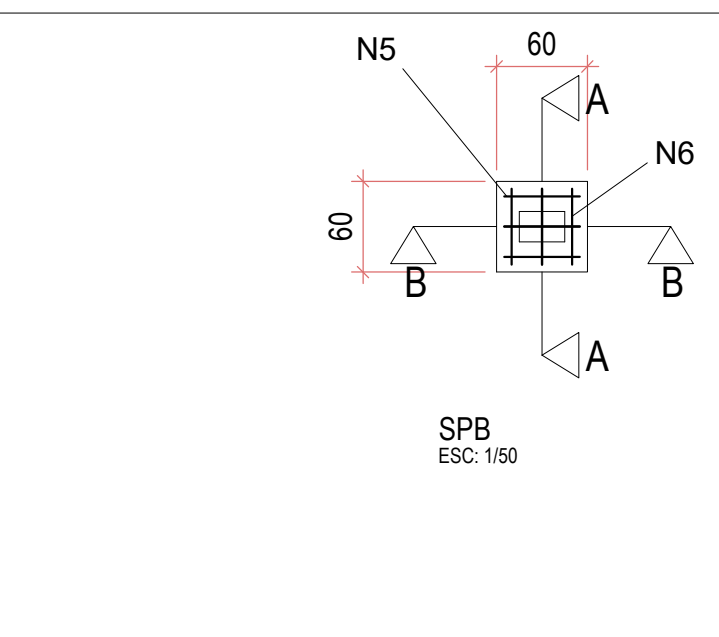


SPB
ESC. 1/50

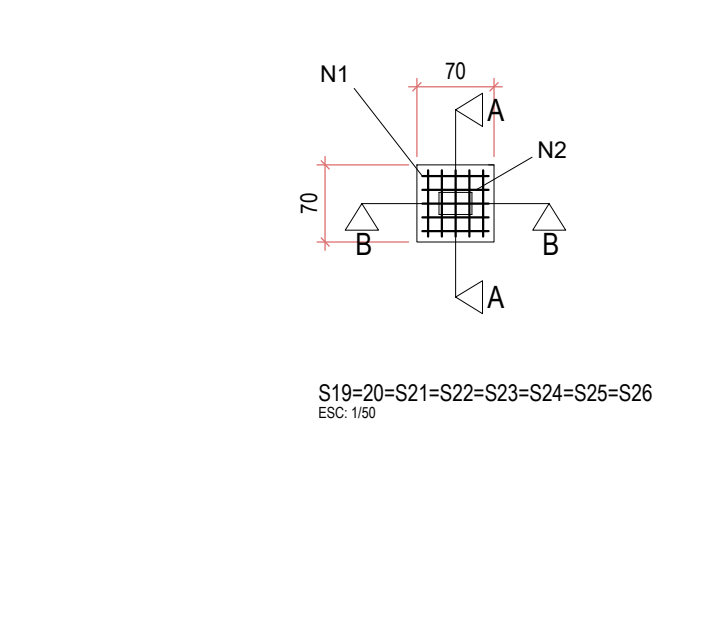


S19=S20=S21=S22=S23=S24=S25=S26
ESC. 1/50

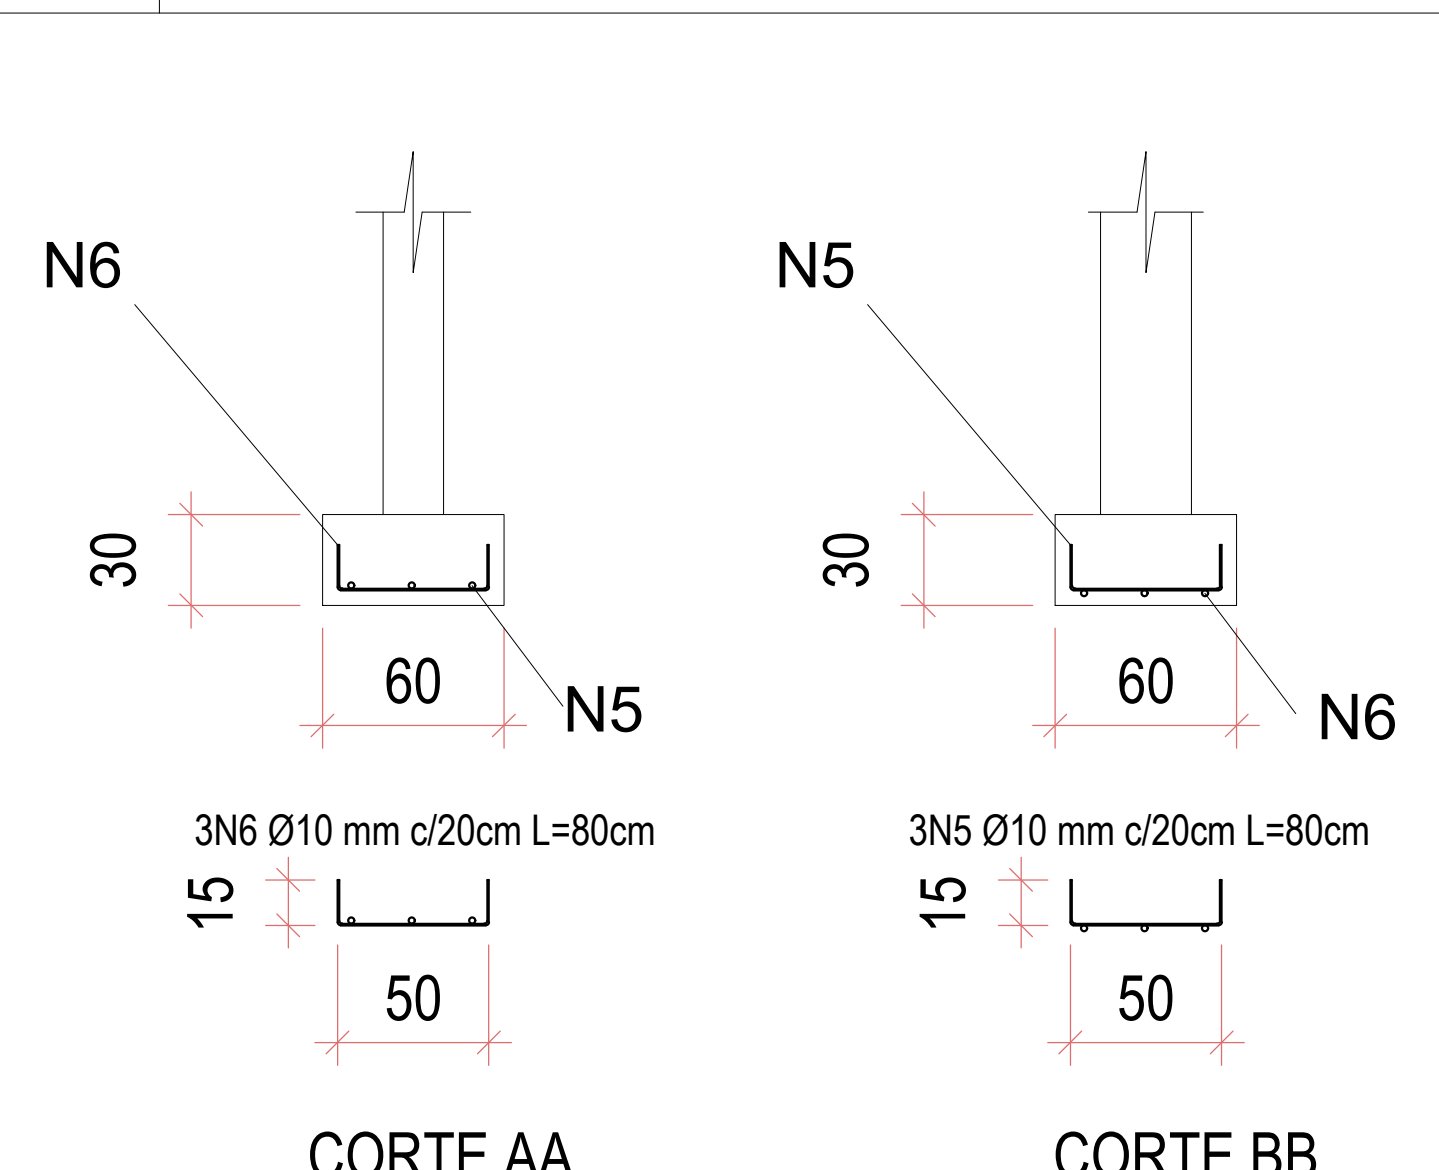


CORTE AA
ESC. 1/25

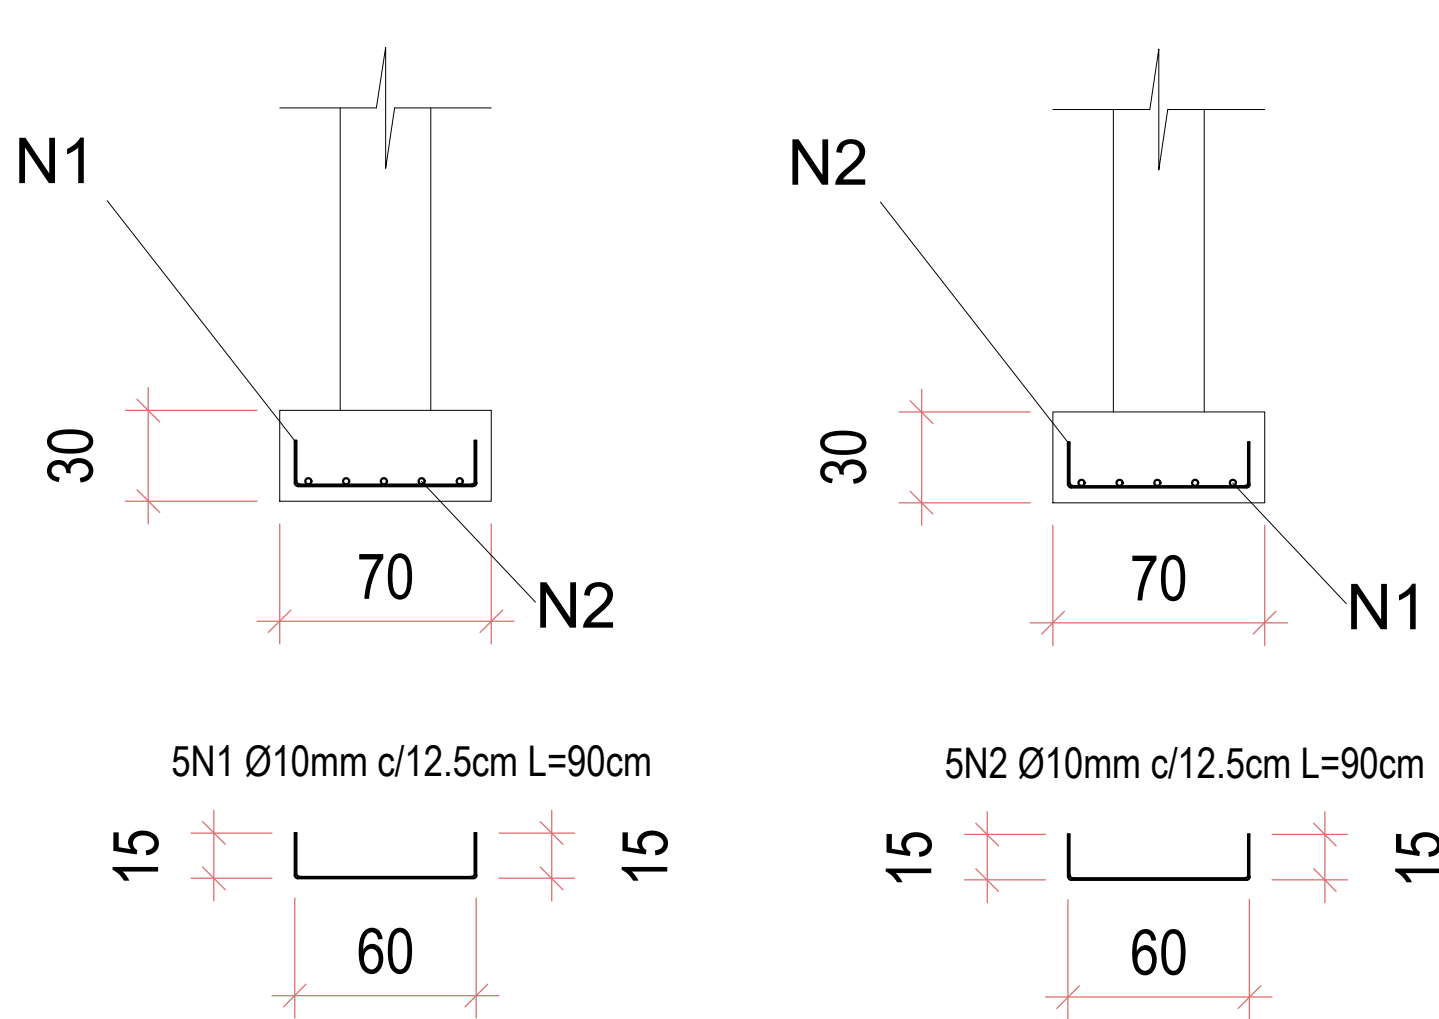


CORTE BB
ESC. 1/25

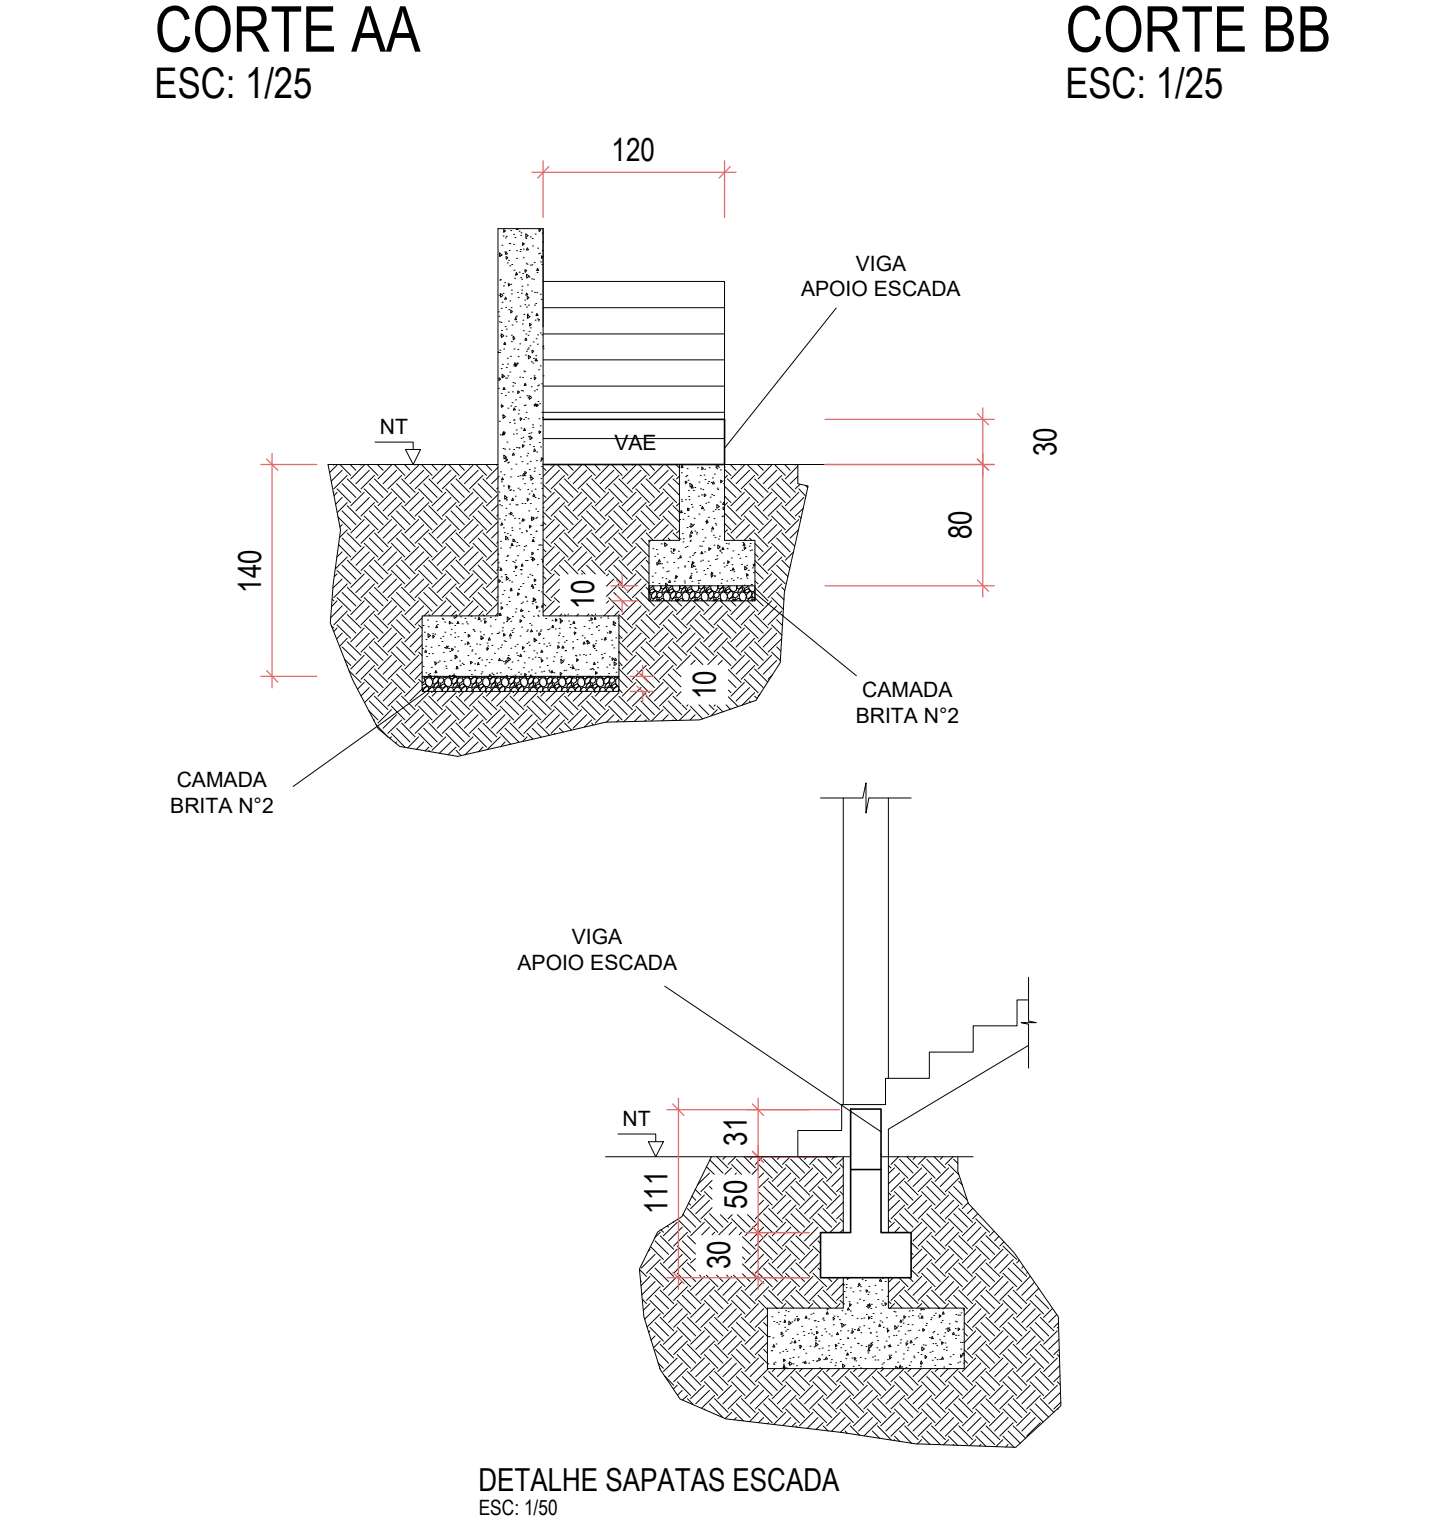


DETALHE SAPATAS ESCADA
ESC. 1/50

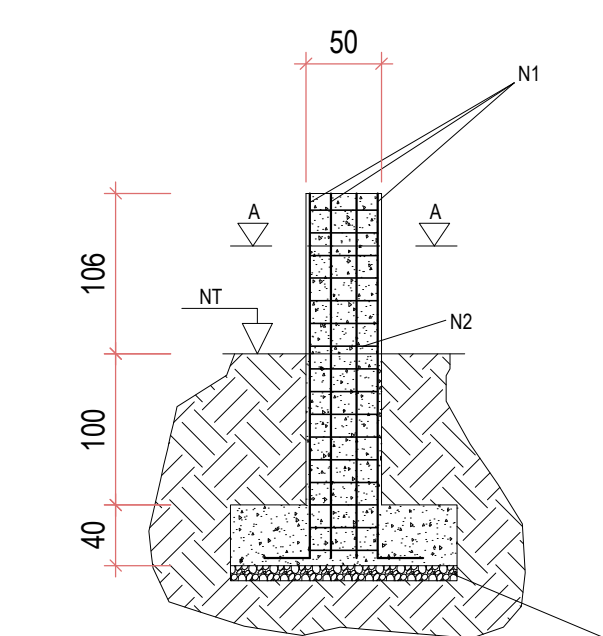


P13=P14=P15=P16=P17=P18
ESC. 1/50

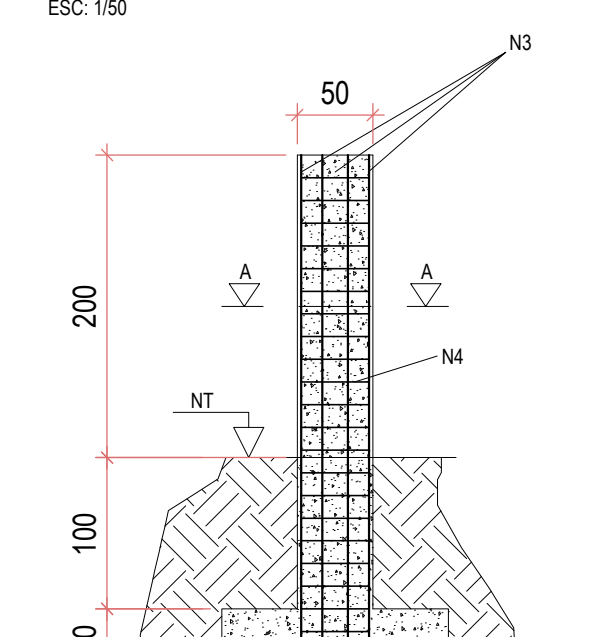


P7=P8=P9=P10=P11=P12
ESC. 1/50

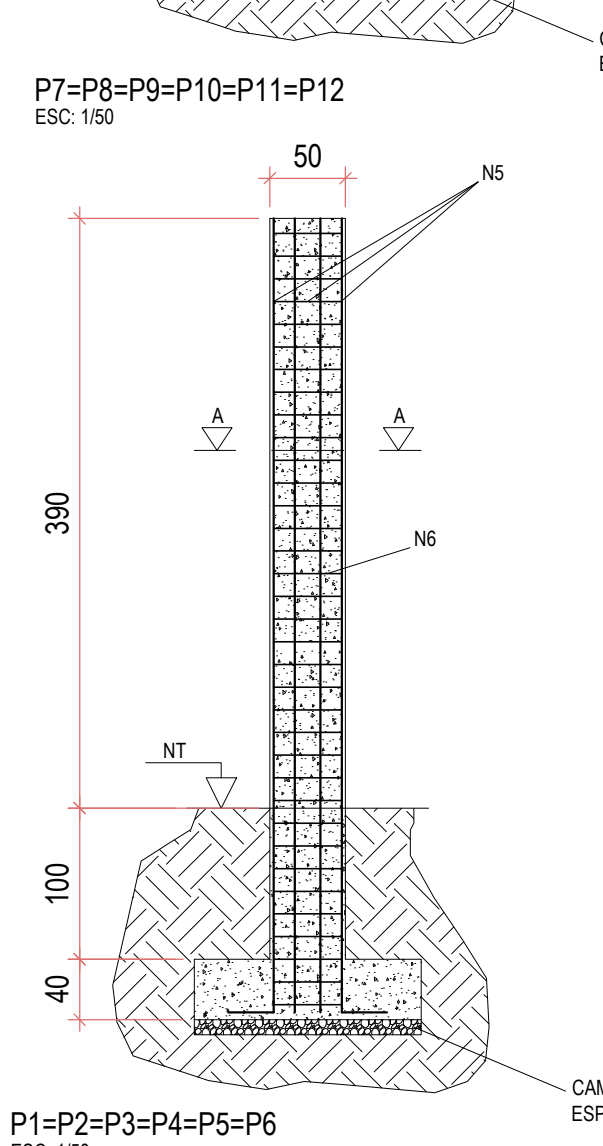


P1=P2=P3=P4=P5=P6
ESC. 1/50

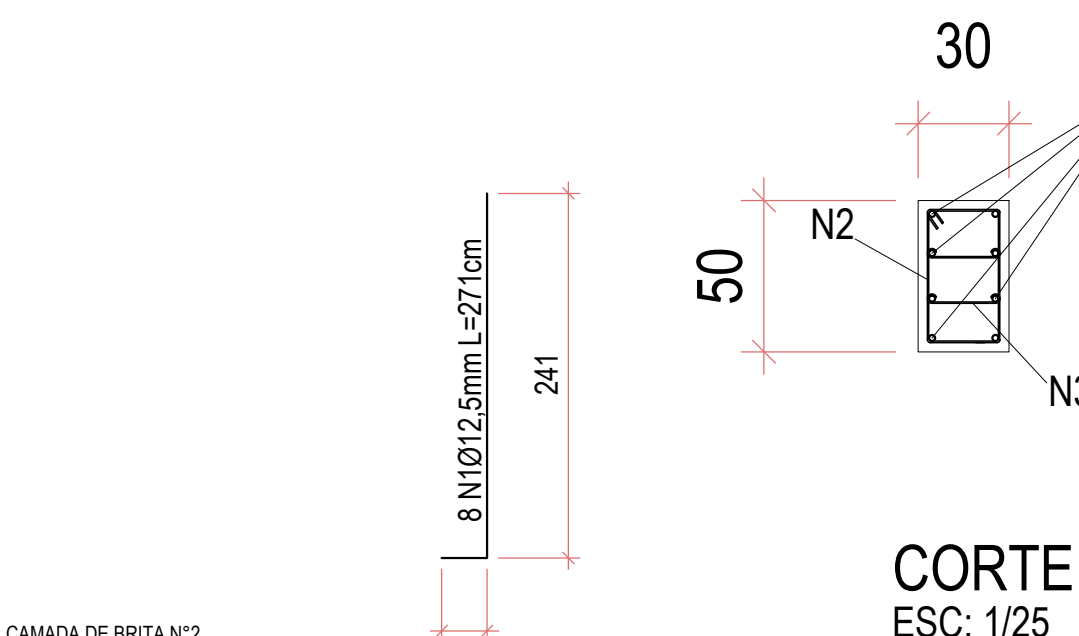


CORTE AA
ESC. 1/25

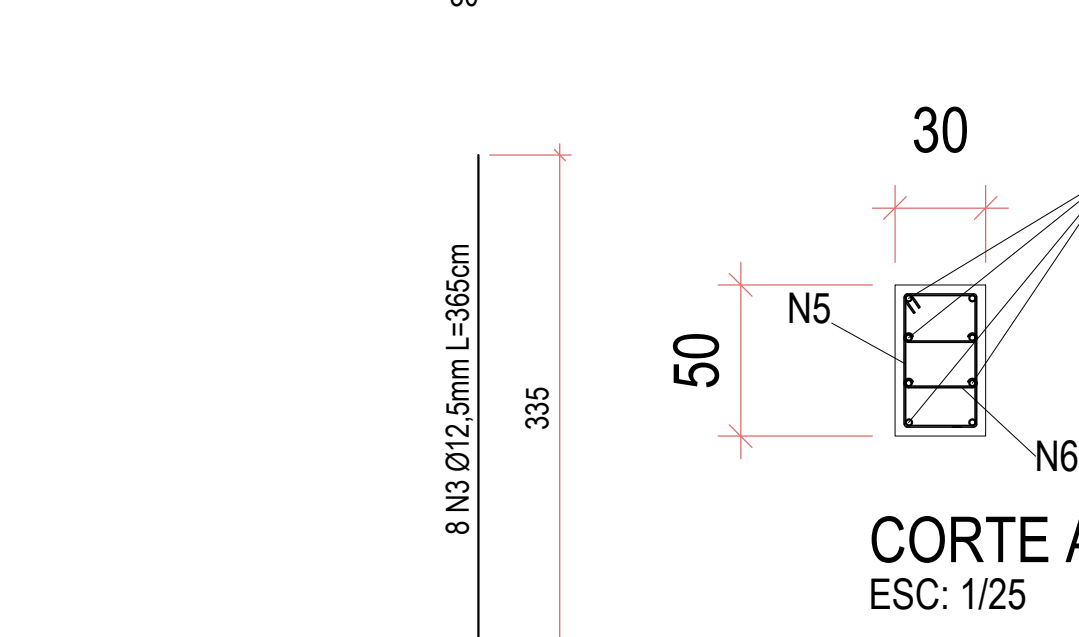


CORTE AA
ESC. 1/25

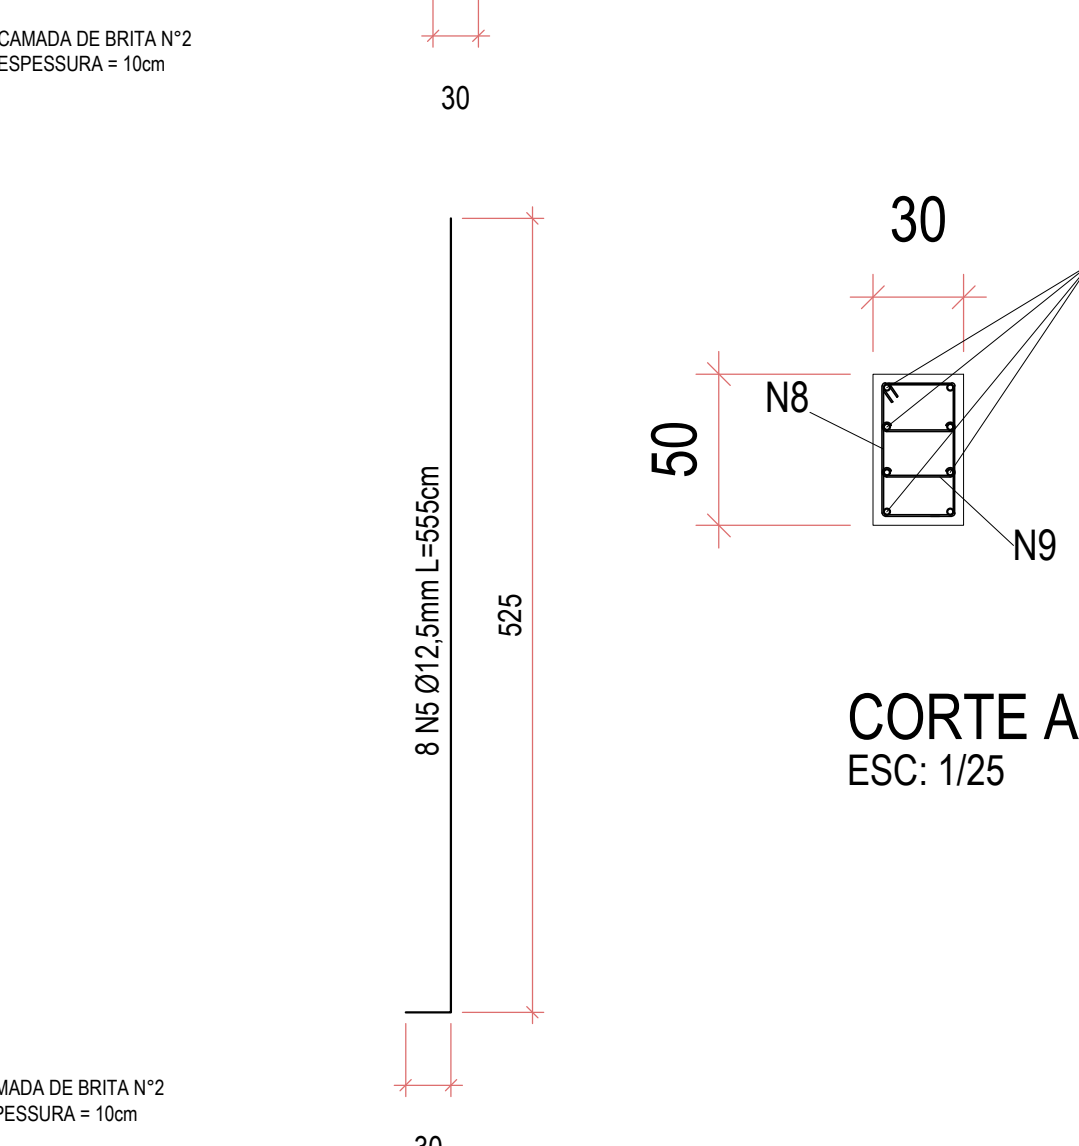


CORTE AA
ESC. 1/25

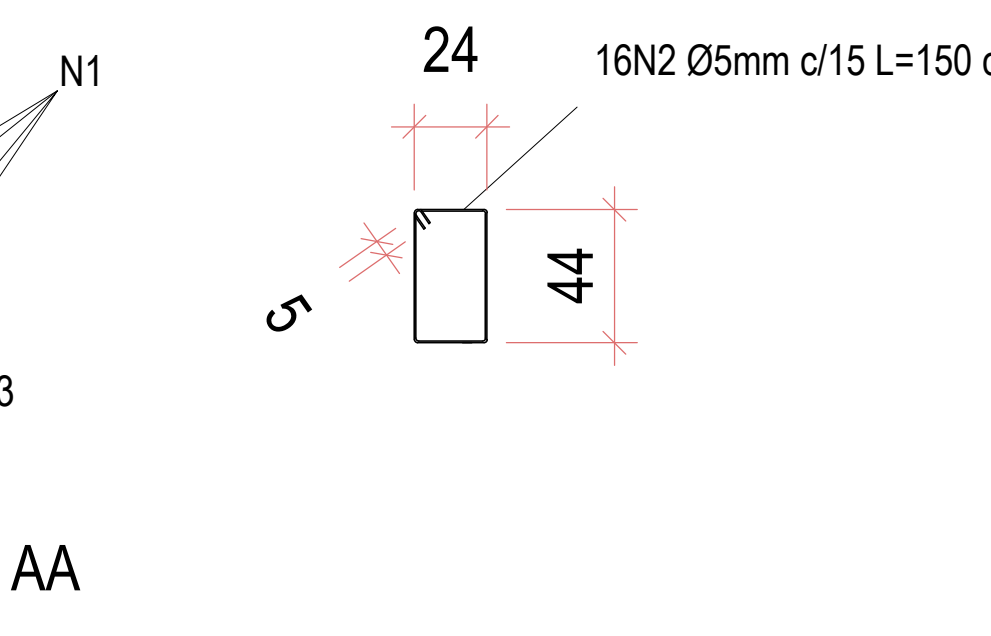


CORTE AA
ESC. 1/25

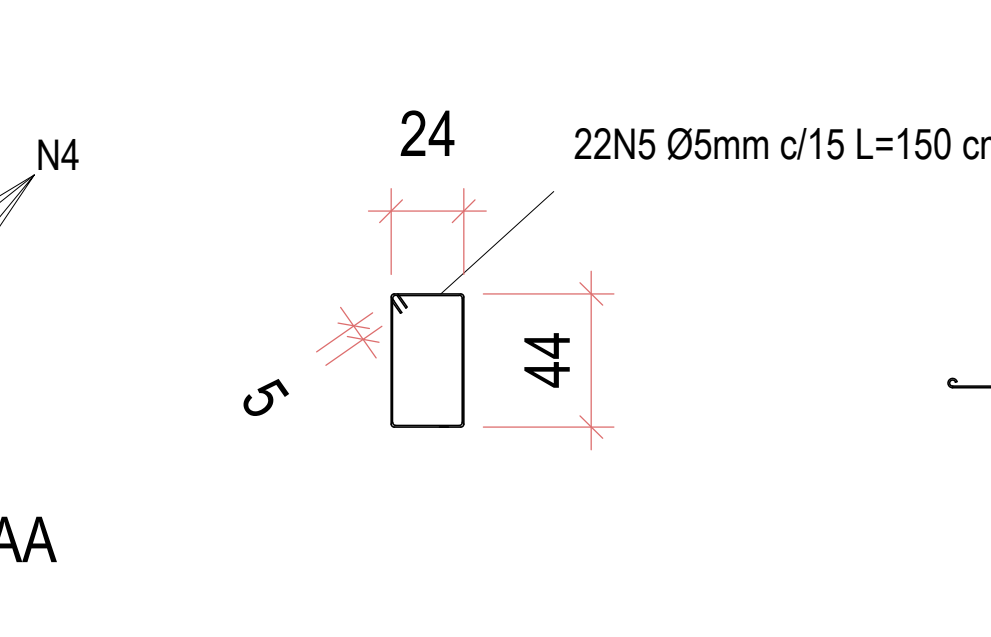


CORTE AA
ESC. 1/25

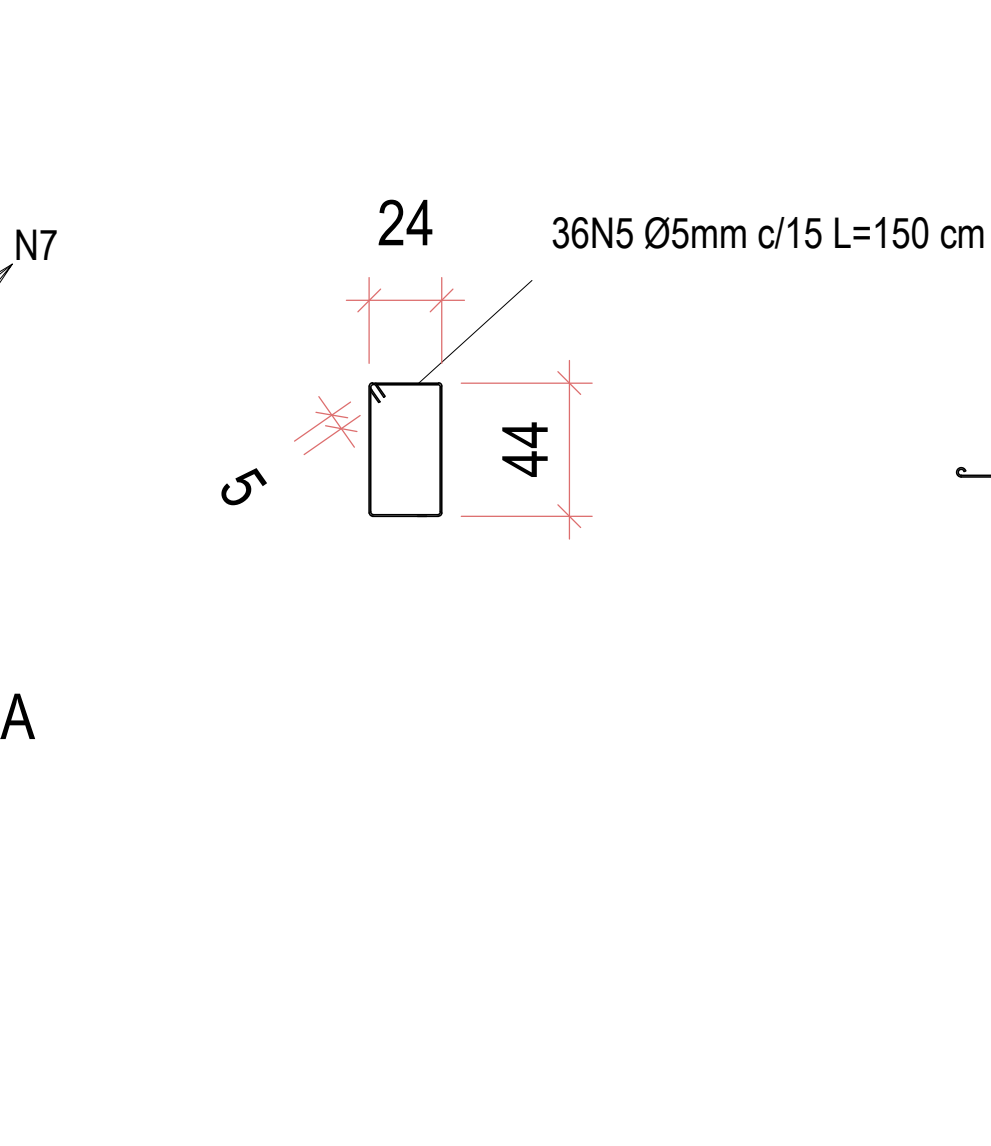


CORTE AA
ESC. 1/25

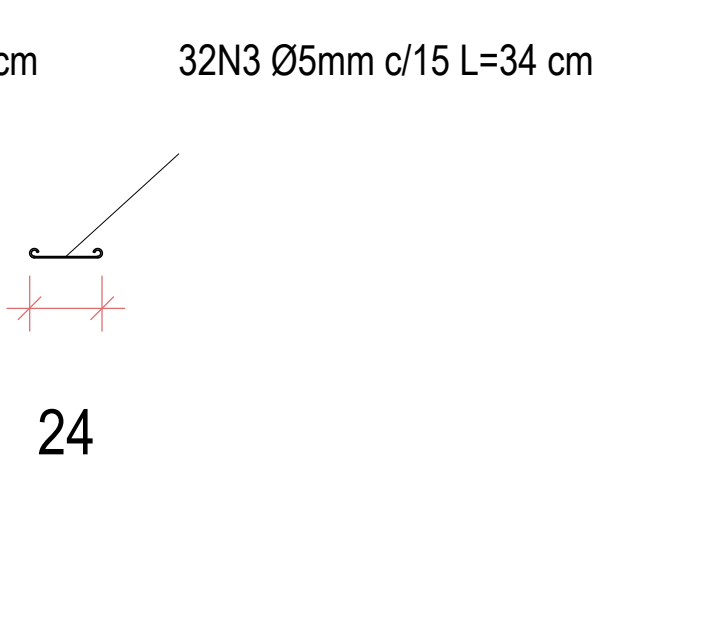


CORTE AA
ESC. 1/25

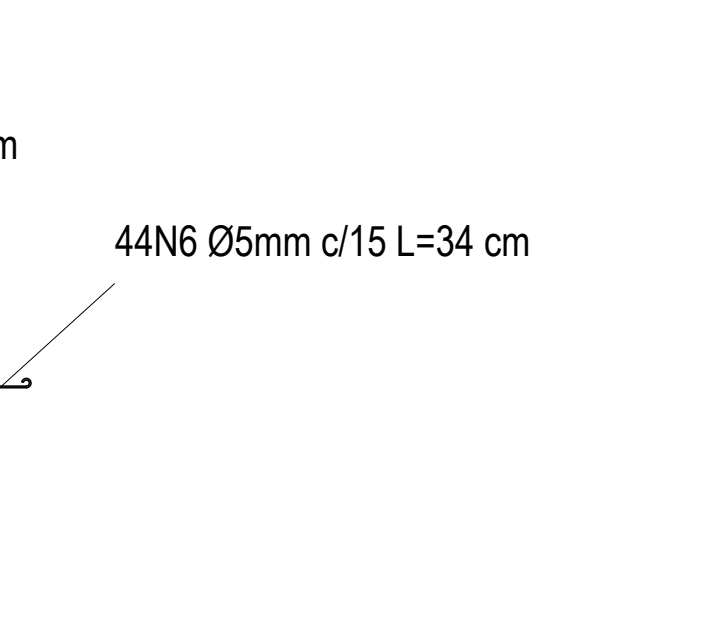


CORTE AA
ESC. 1/25

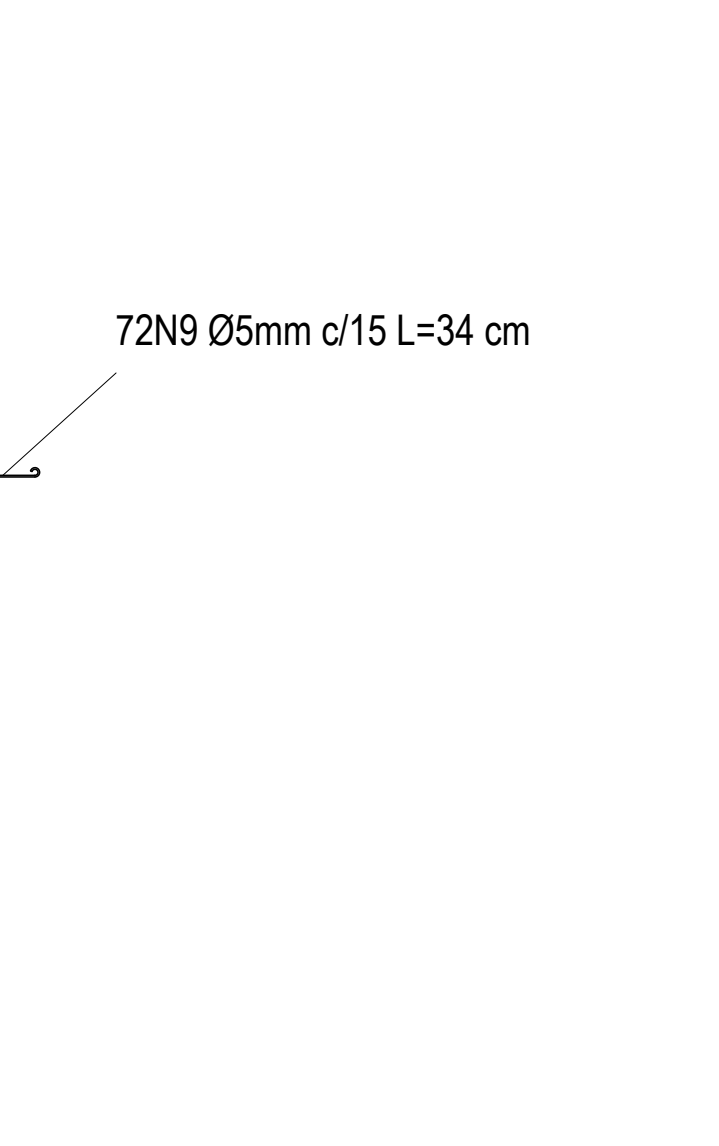


CORTE AA
ESC. 1/25

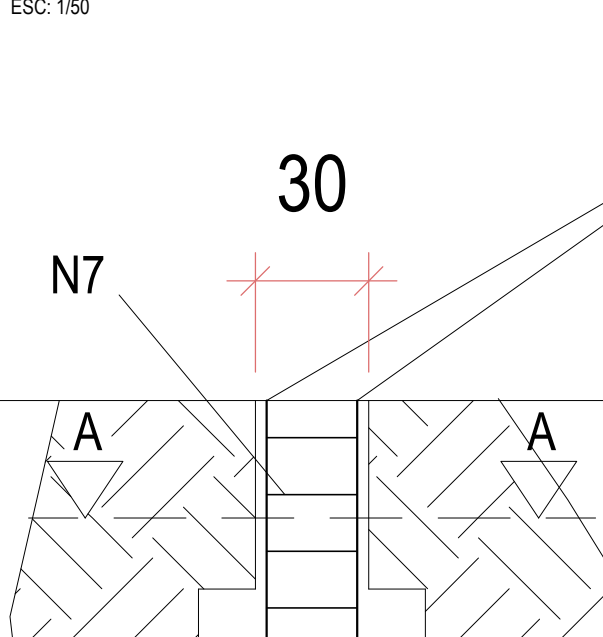


PPB1
ESC. 1/50

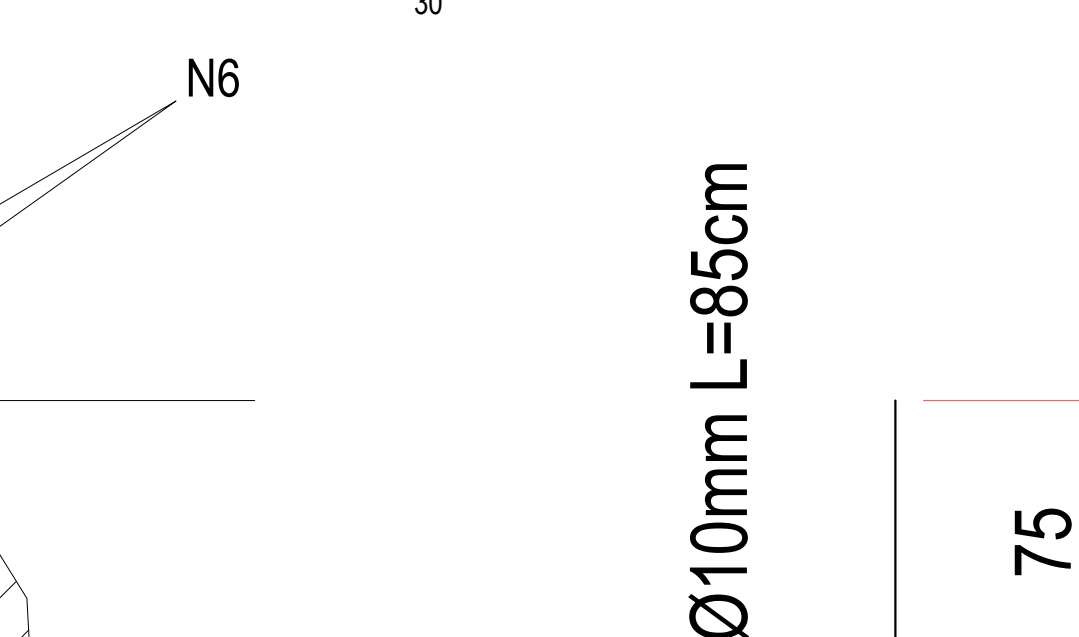


CORTE AA
ESC. 1/25

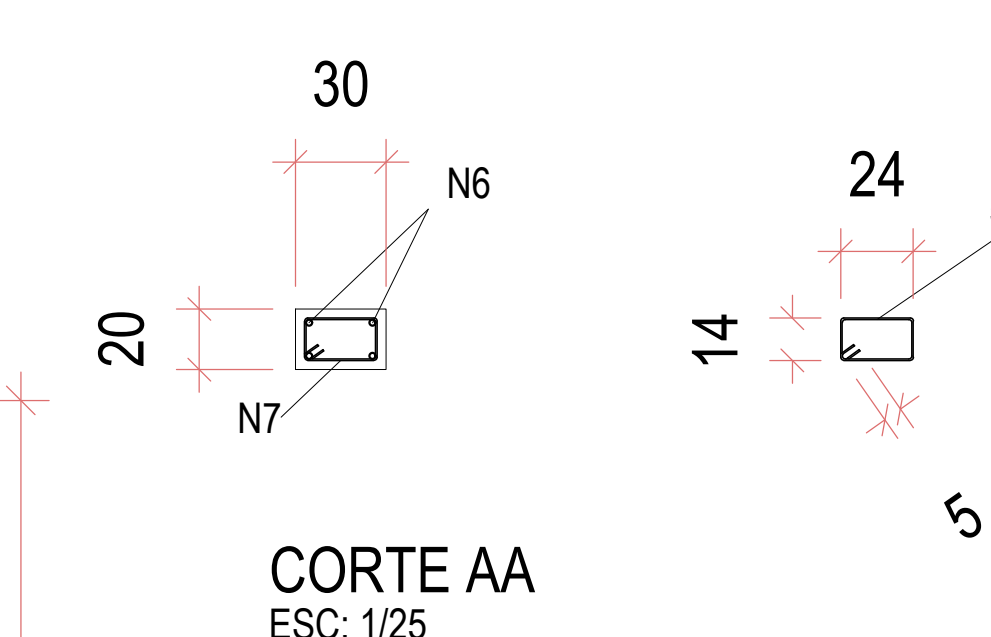


CORTE AA
ESC. 1/25

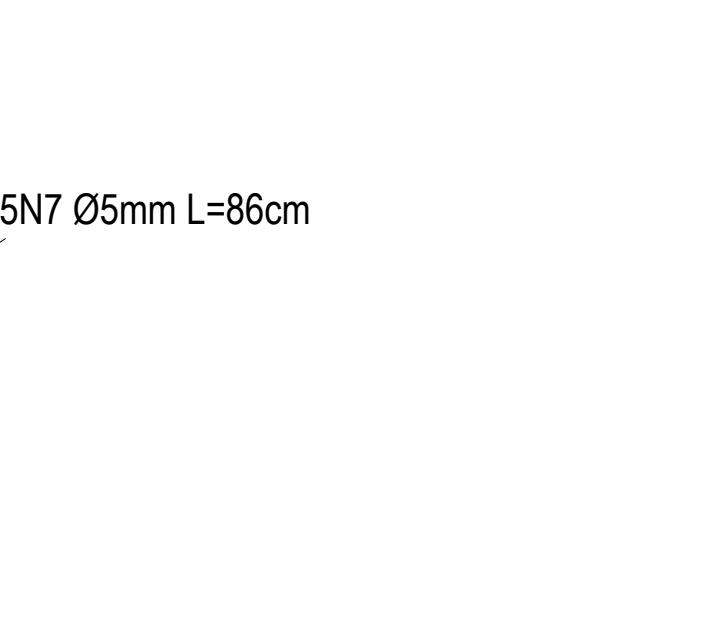


CORTE AA
ESC. 1/25

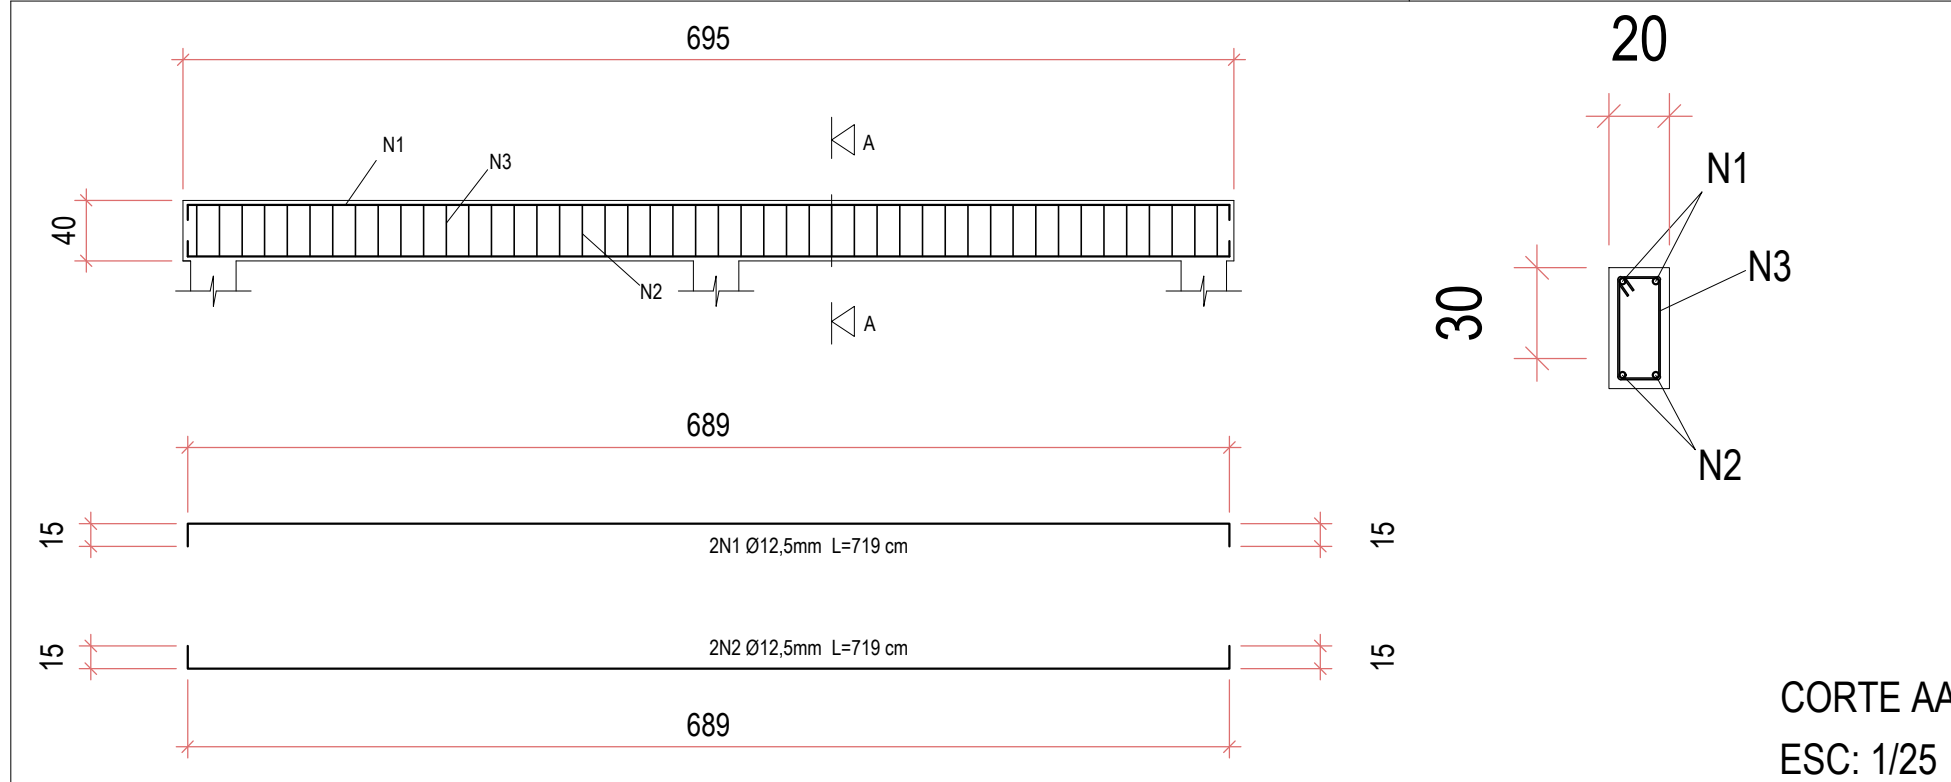


CORTE AA
ESC: 1/25

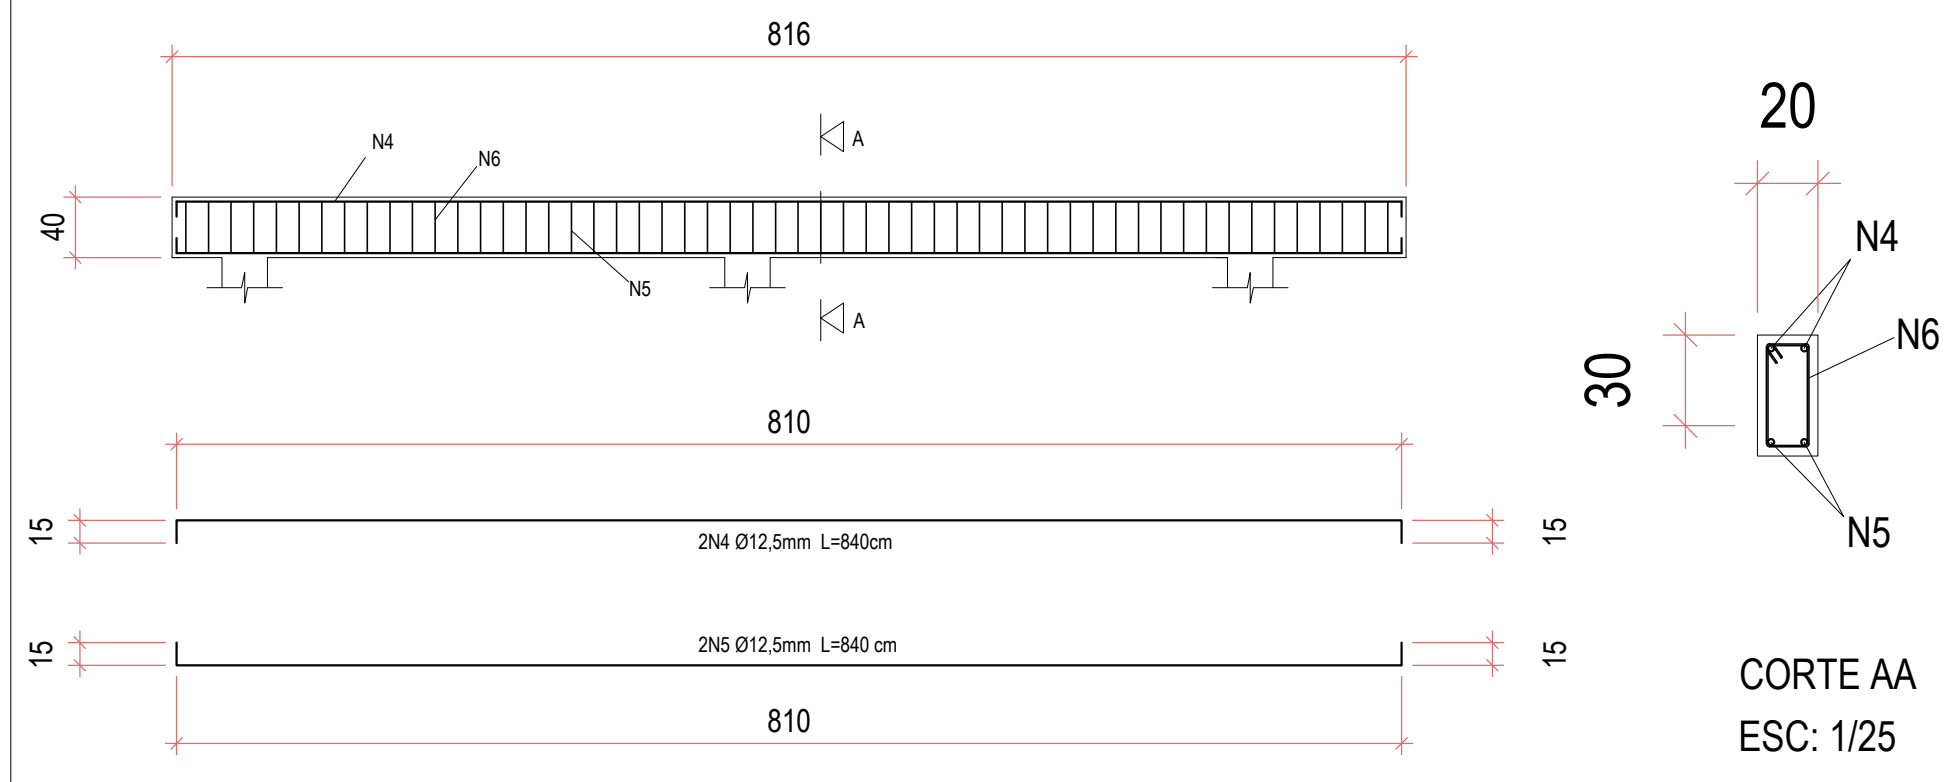


CORTE AA
ESC: 1/25

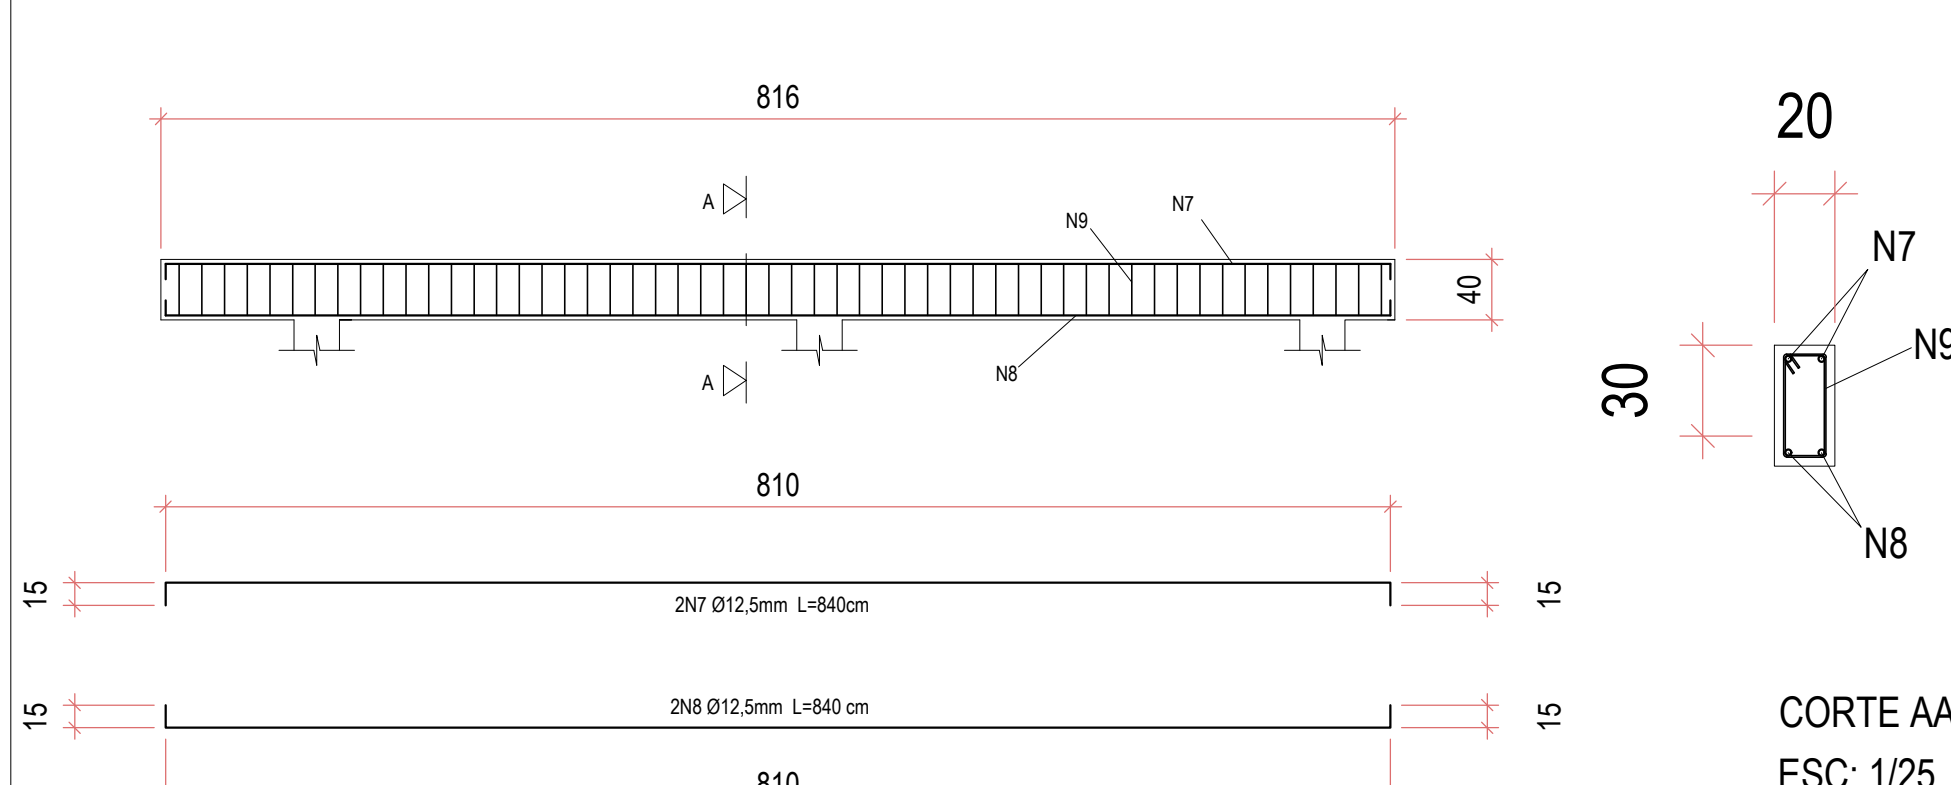


CORTE AA
ESC: 1/25

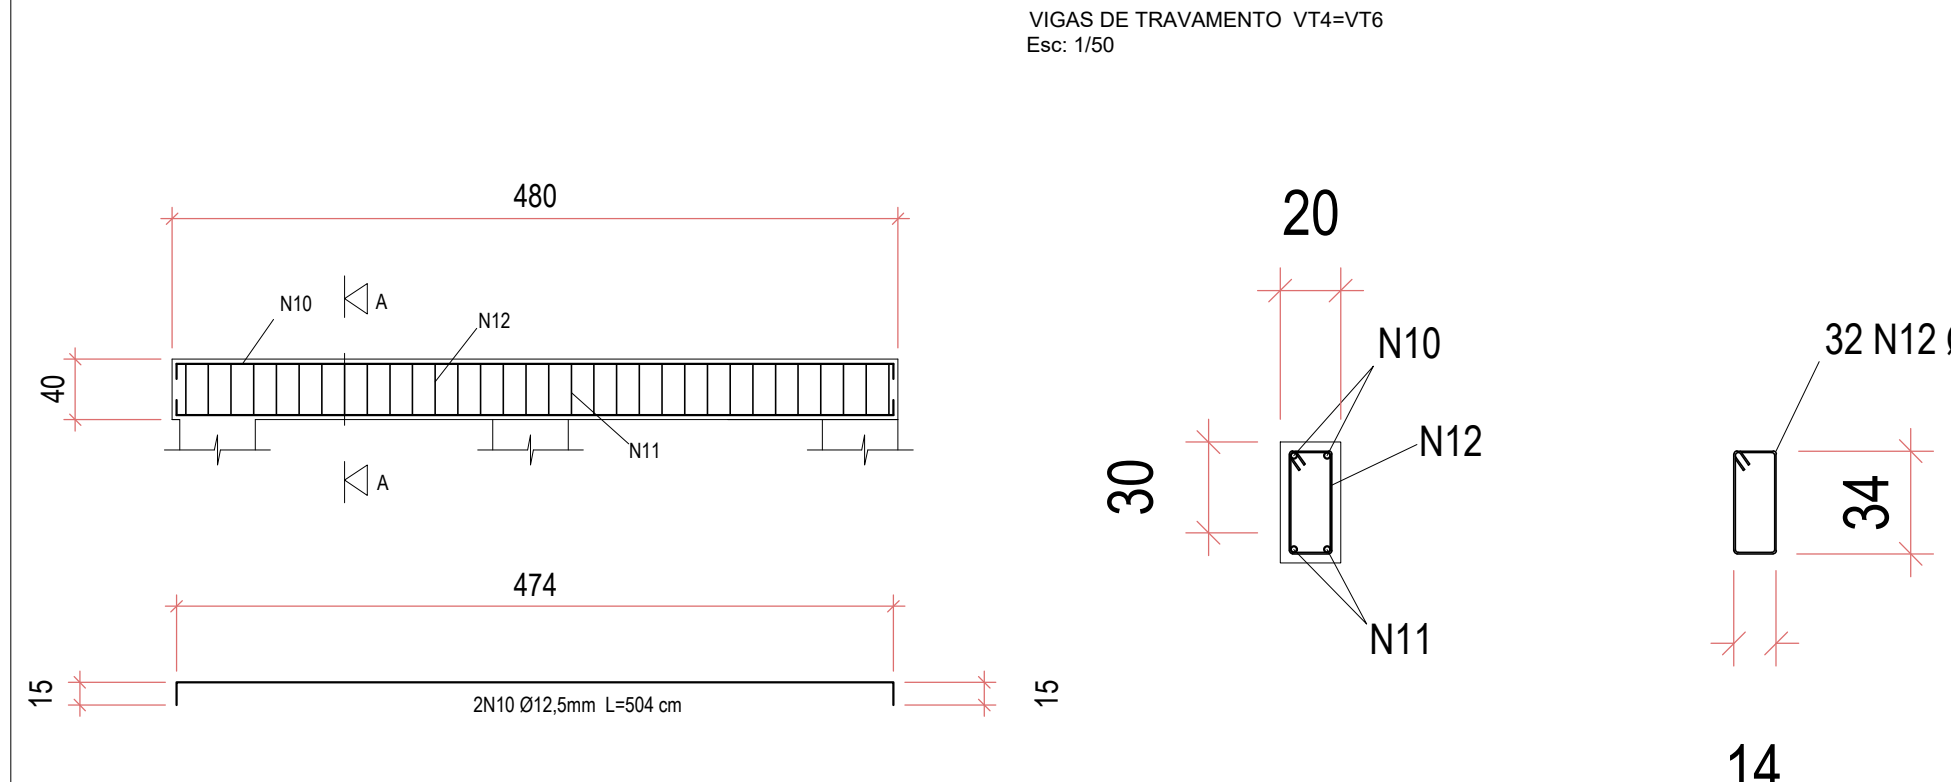


CORTE AA
ESC: 1/25

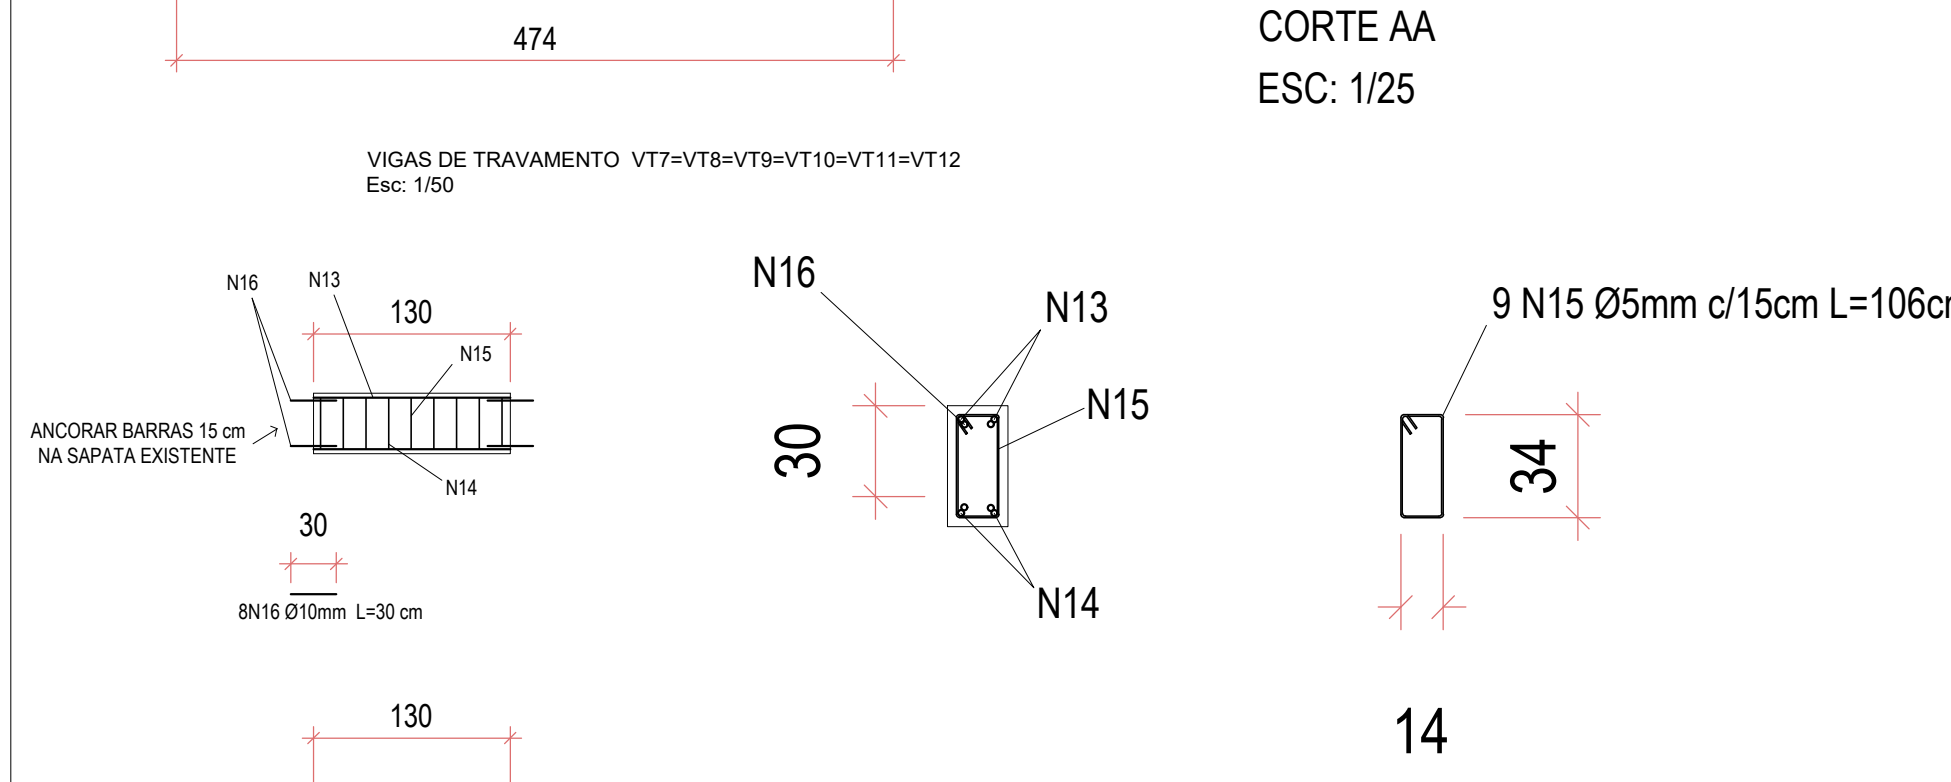


CORTE AA
ESC: 1/25

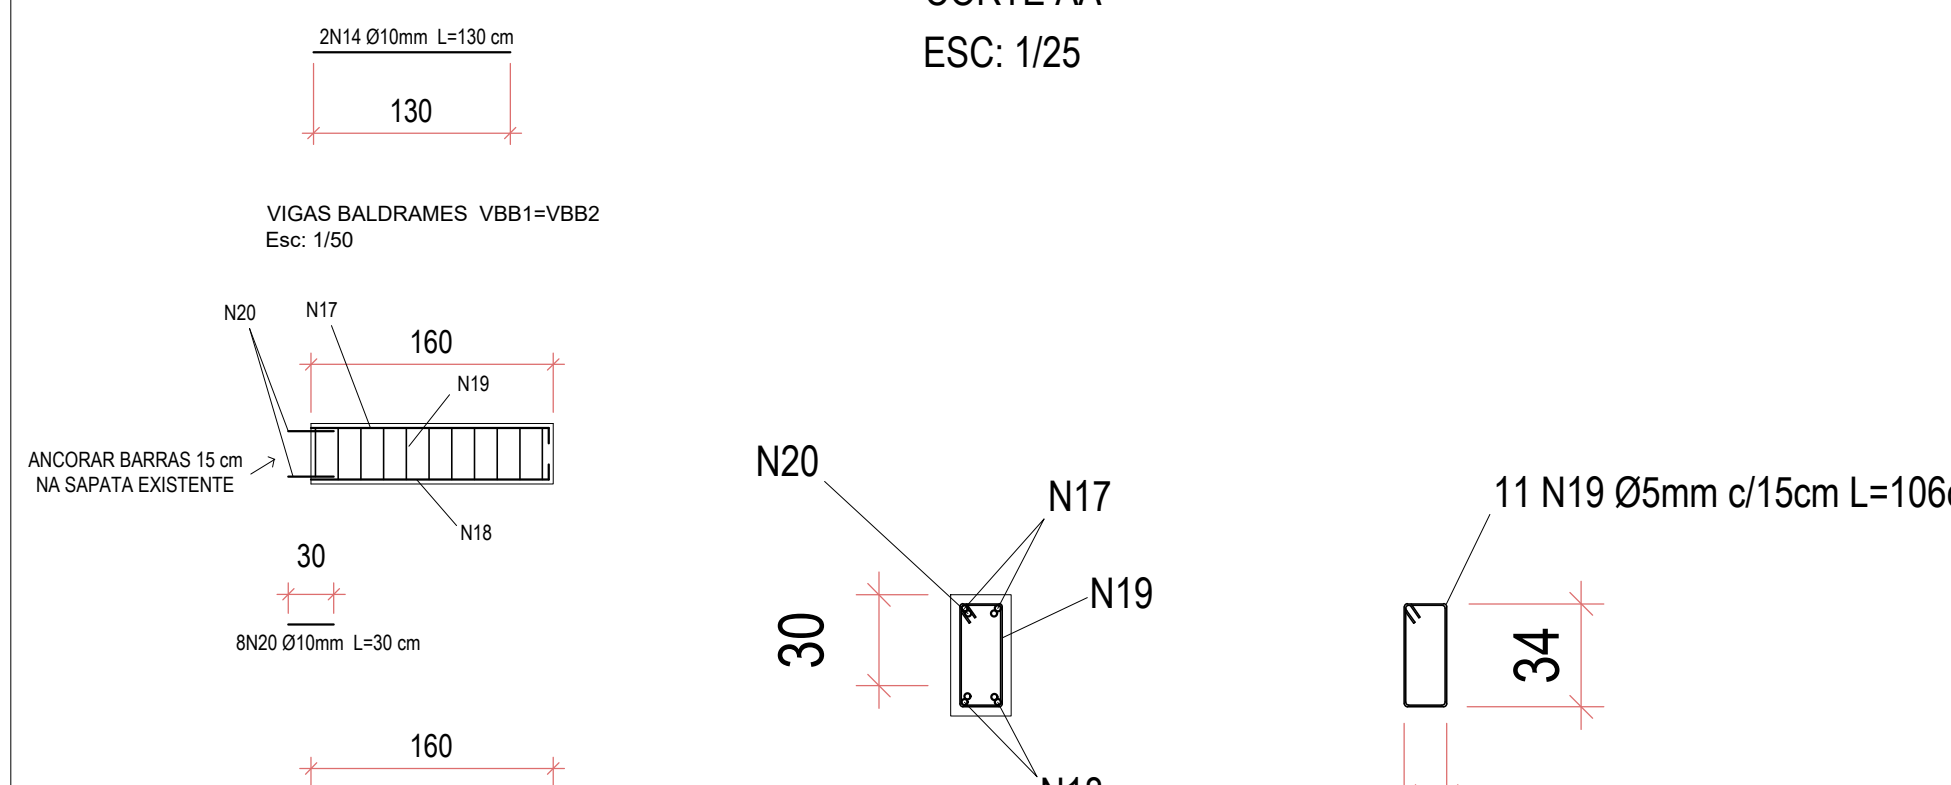


CORTE AA
ESC: 1/25

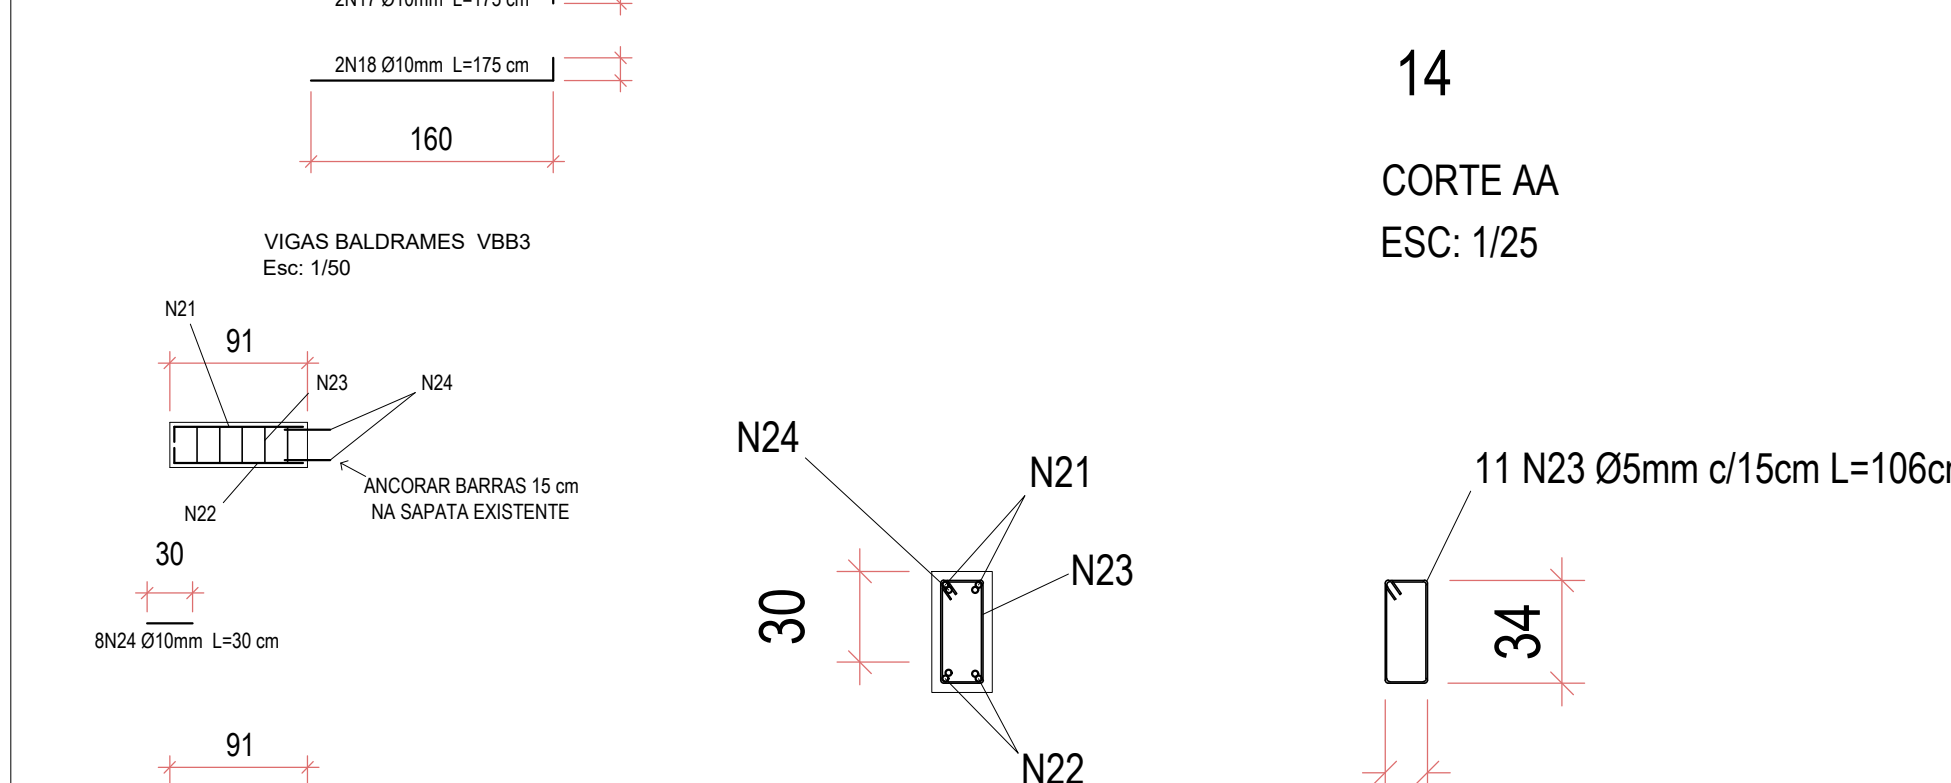


CORTE AA
ESC: 1/25

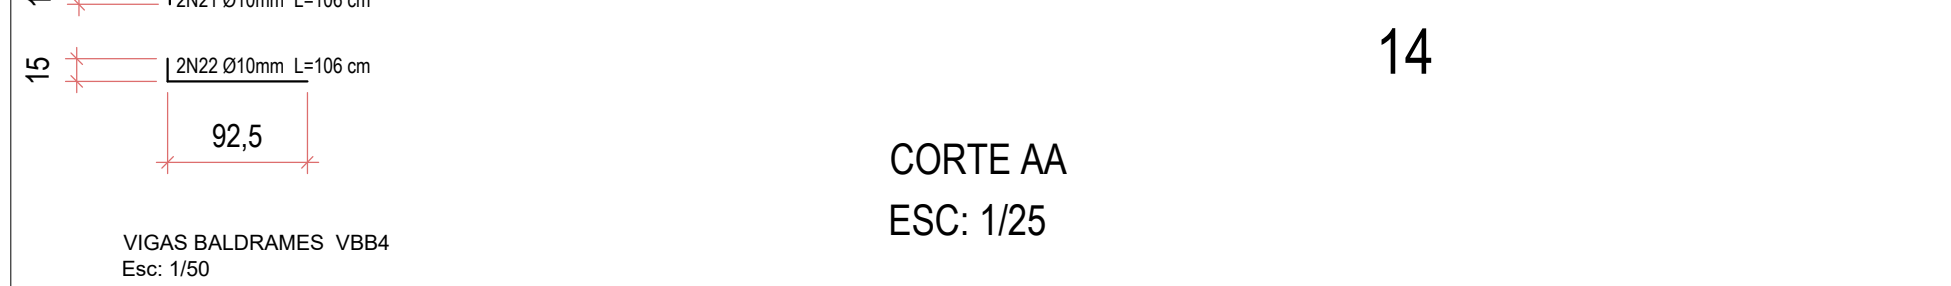


CORTE AA
ESC: 1/25

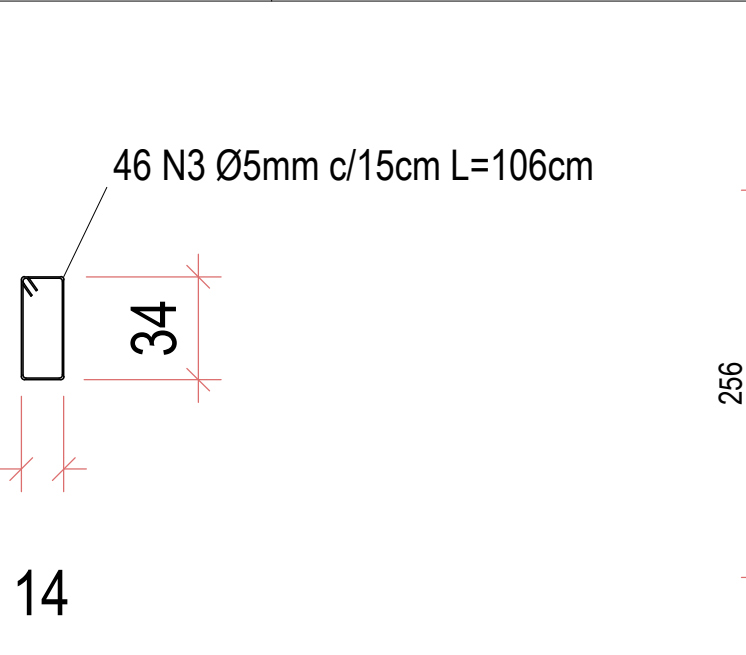


CORTE AA
ESC: 1/25

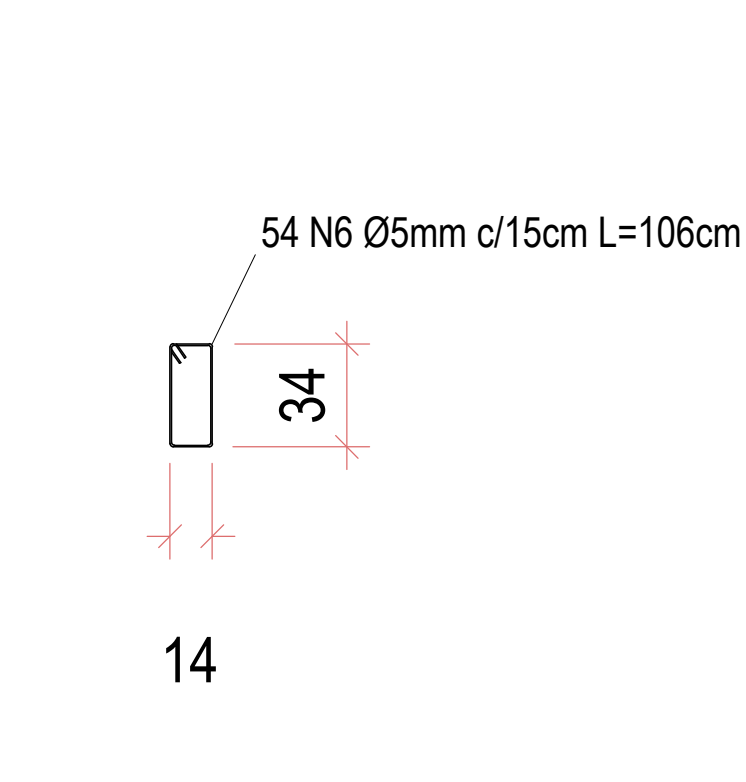

CORTE AA
ESC: 1/25

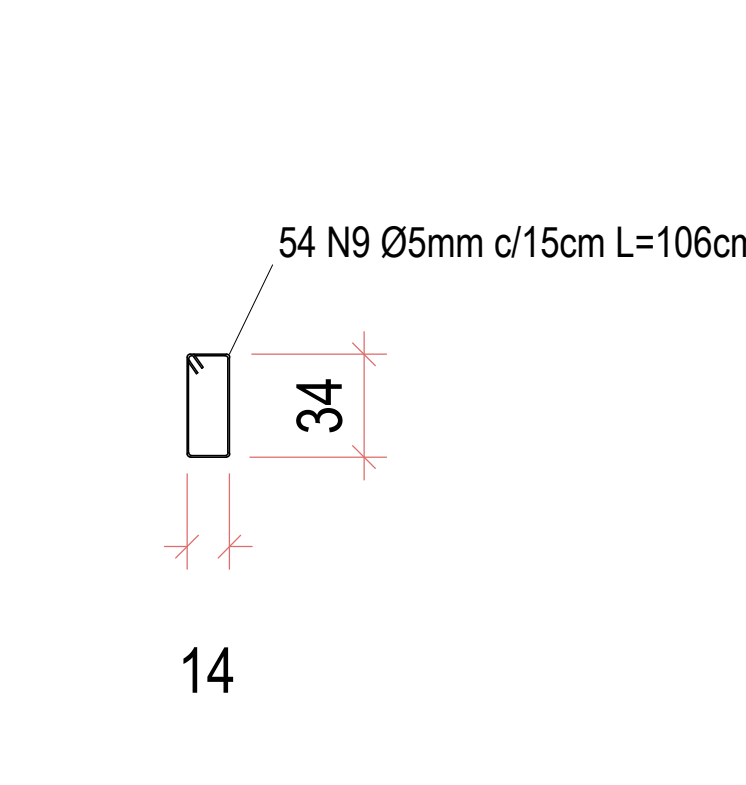


CORTE AA
ESC: 1/25

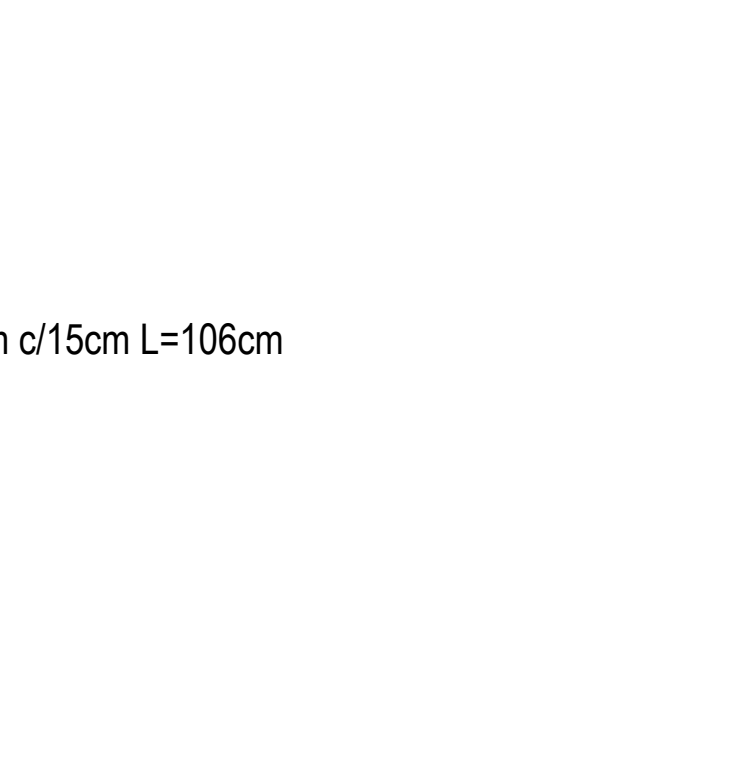

CORTE AA
ESC: 1/25



CORTE AA
ESC: 1/25

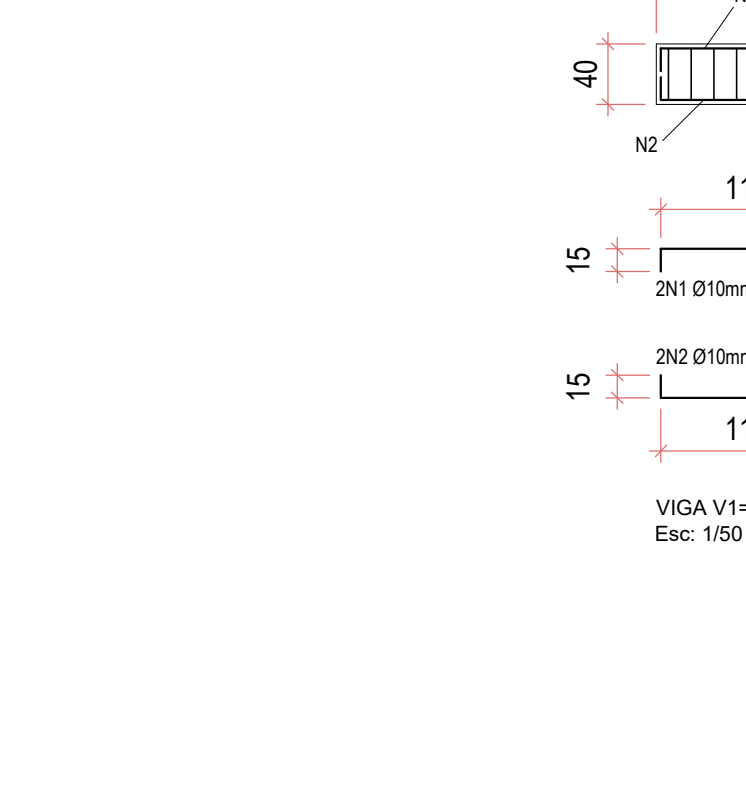


CORTE AA
ESC: 1/25



CORTE AA
ESC: 1/25




CORTE AA
ESC: 1/25

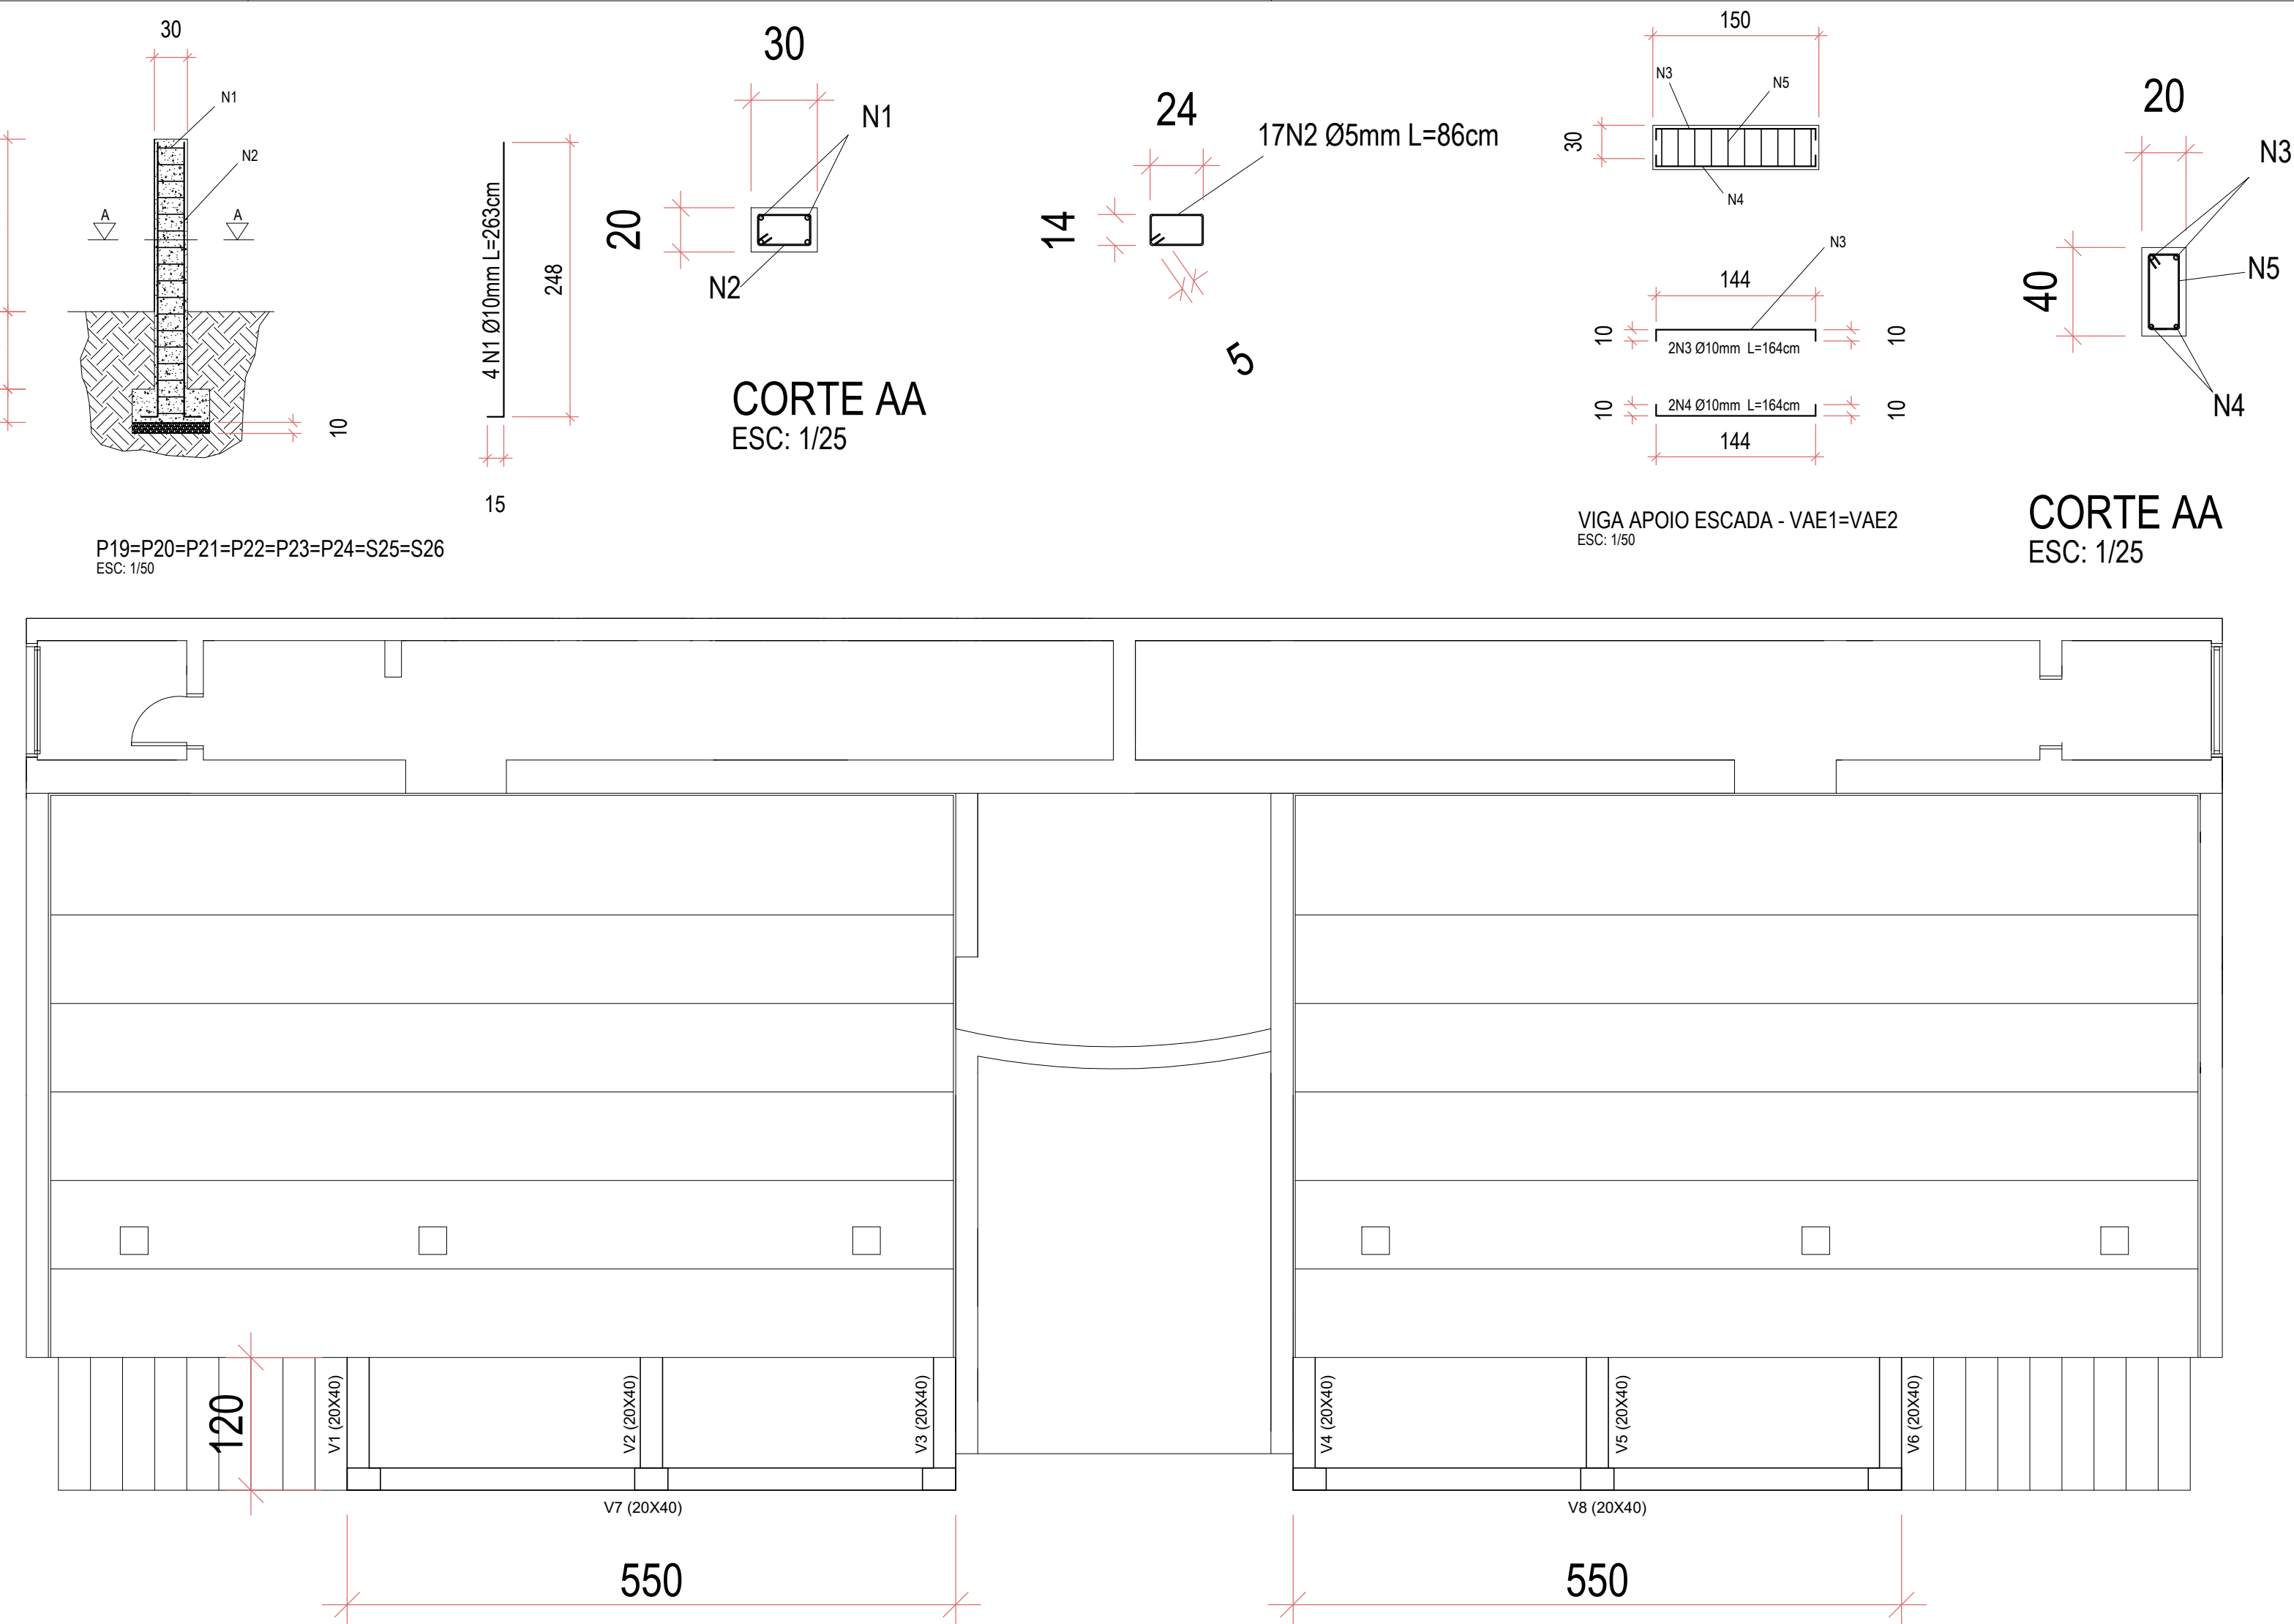


CORTE AA
ESC: 1/25

CORTE AA
ESC: 1/25

CORTE AA
ESC: 1/25

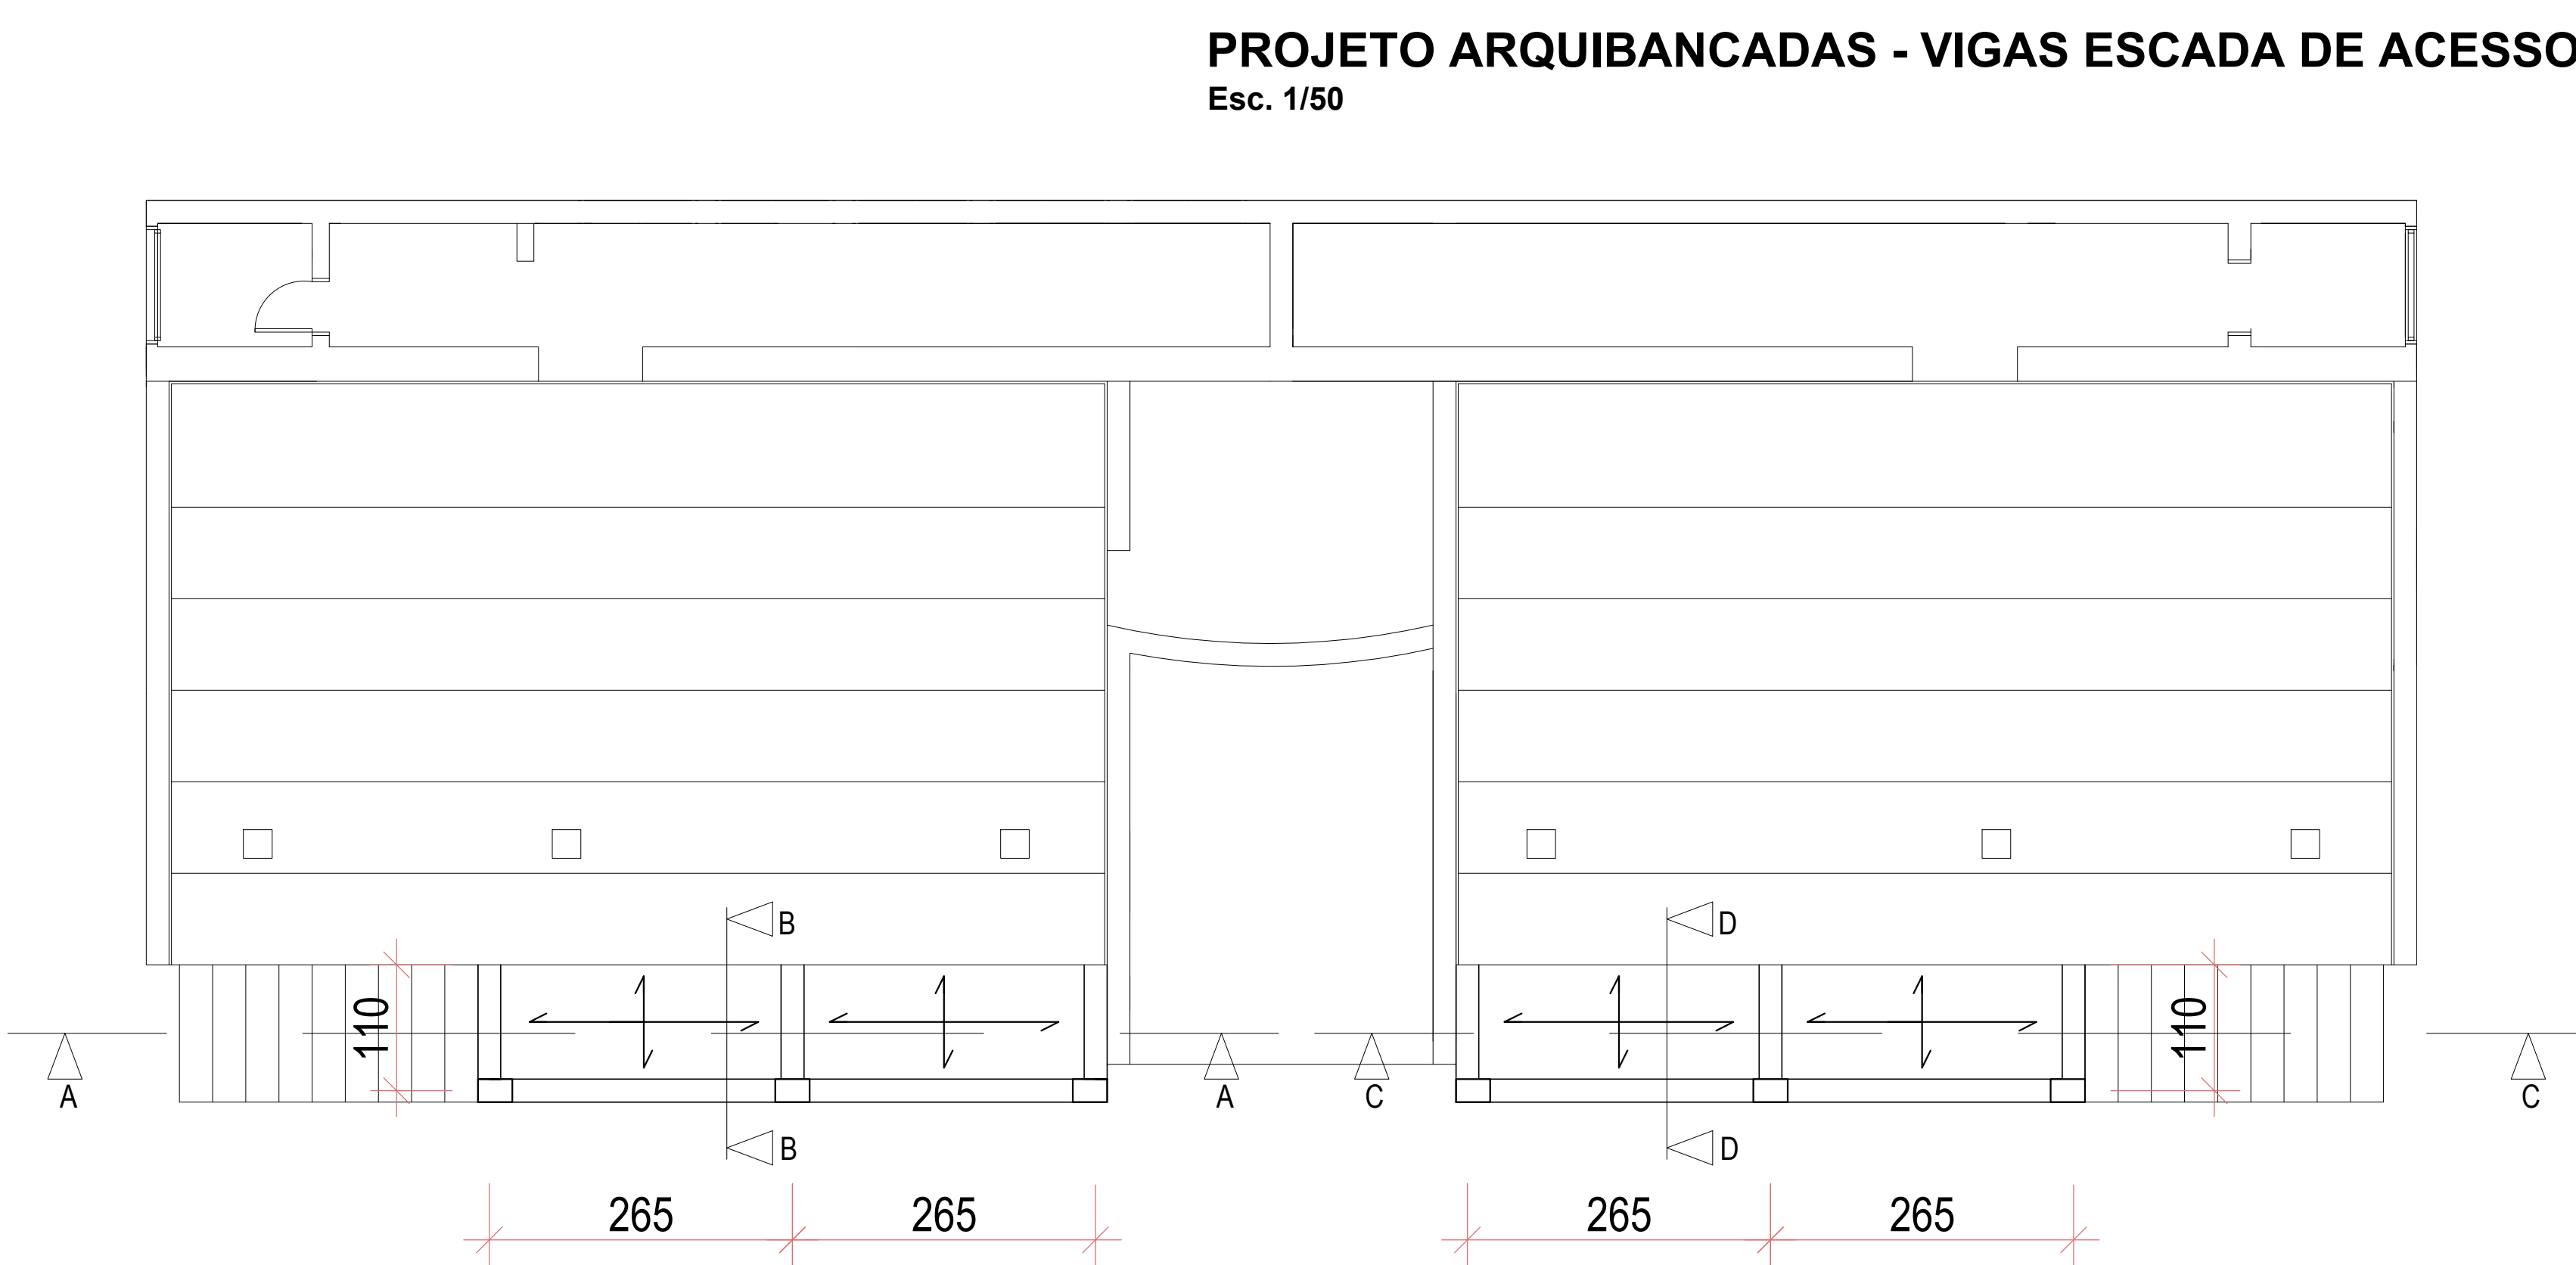


PROJETO ARQUIBANCADAS - LAJES ESCADA DE ACESSO
Esc. 1/50

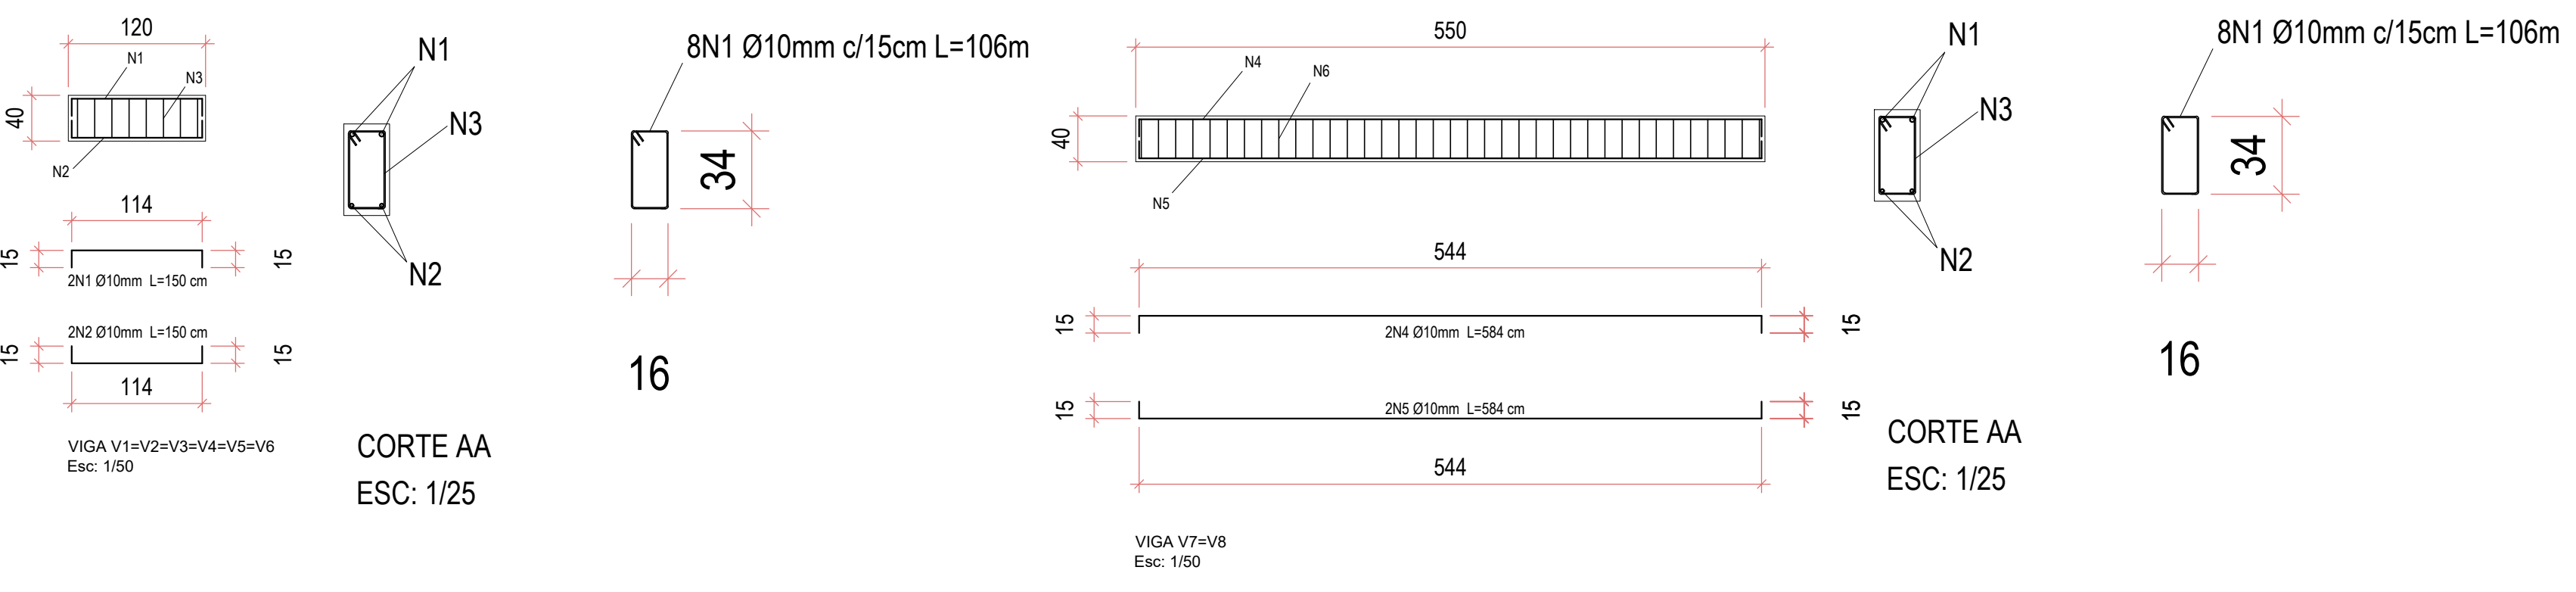

CORTE AA
ESC: 1/25


CORTE AA
ESC: 1/25

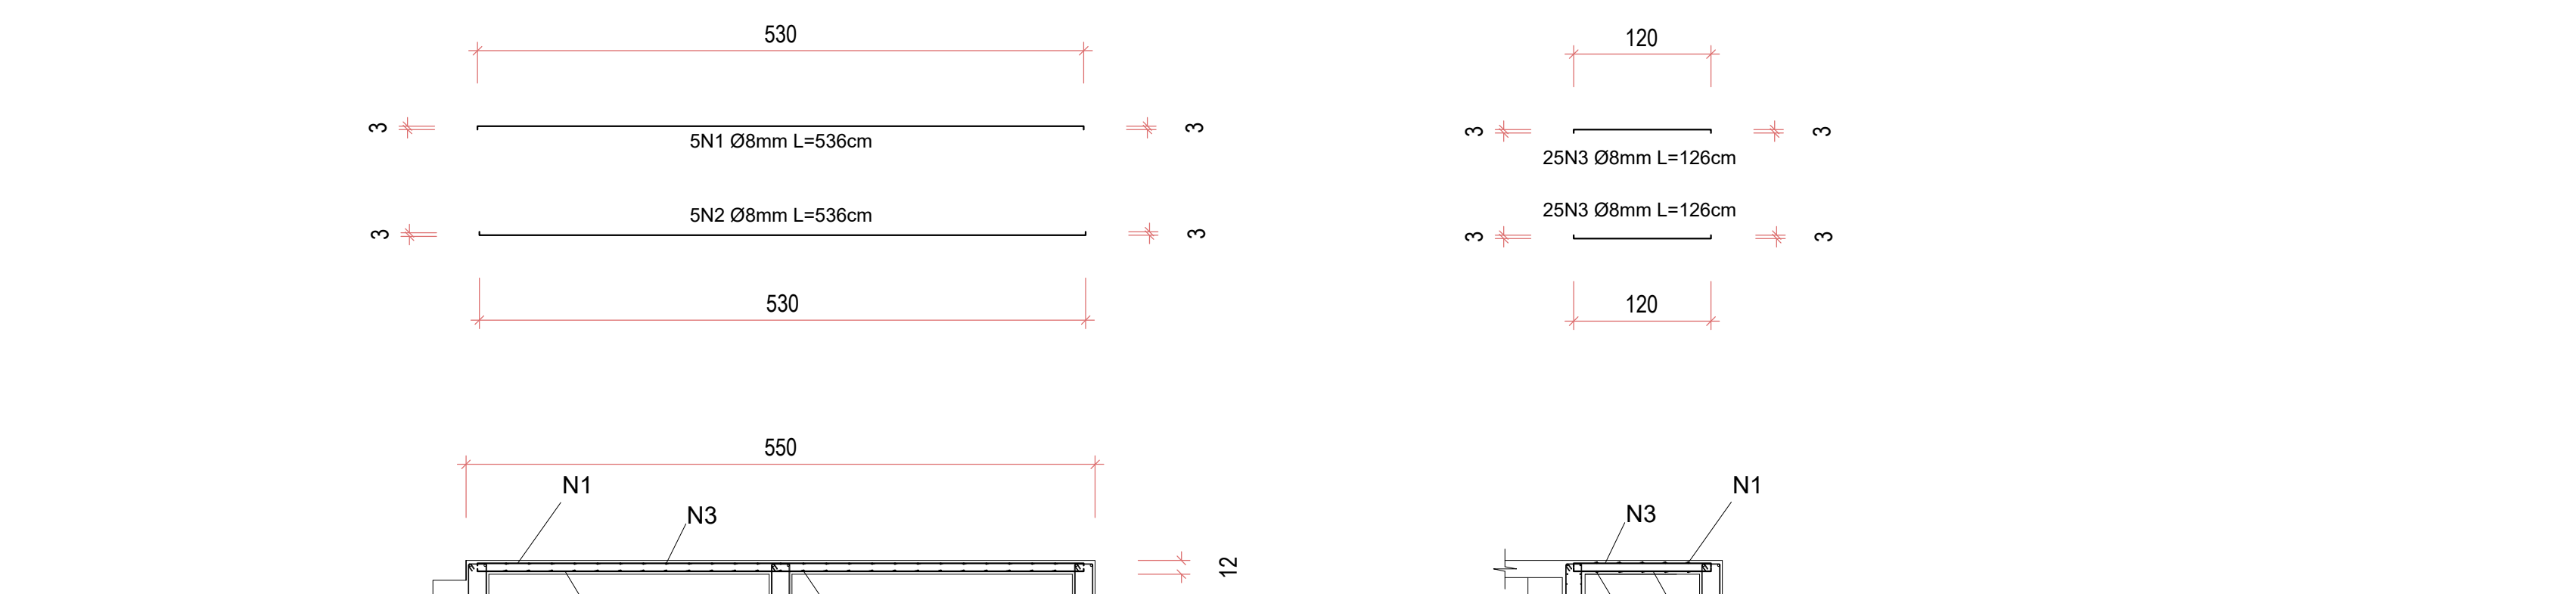


CORTE AA
ESC: 1/25

CORTE BB
ESC: 1/25


PROJETO ARQUIBANCADAS - LAJES ESCADA DE ACESSO
Esc. 1/50

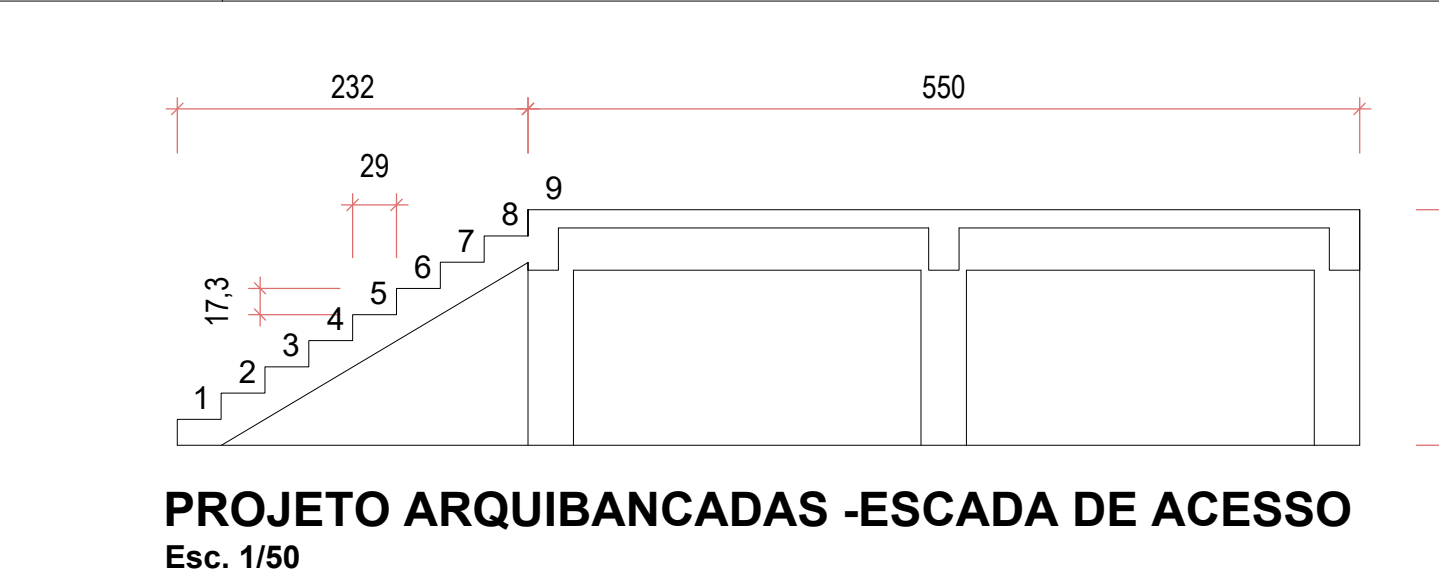


PROJETO ARQUIBANCADAS - ESCADA DE ACESSO
Esc. 1/50

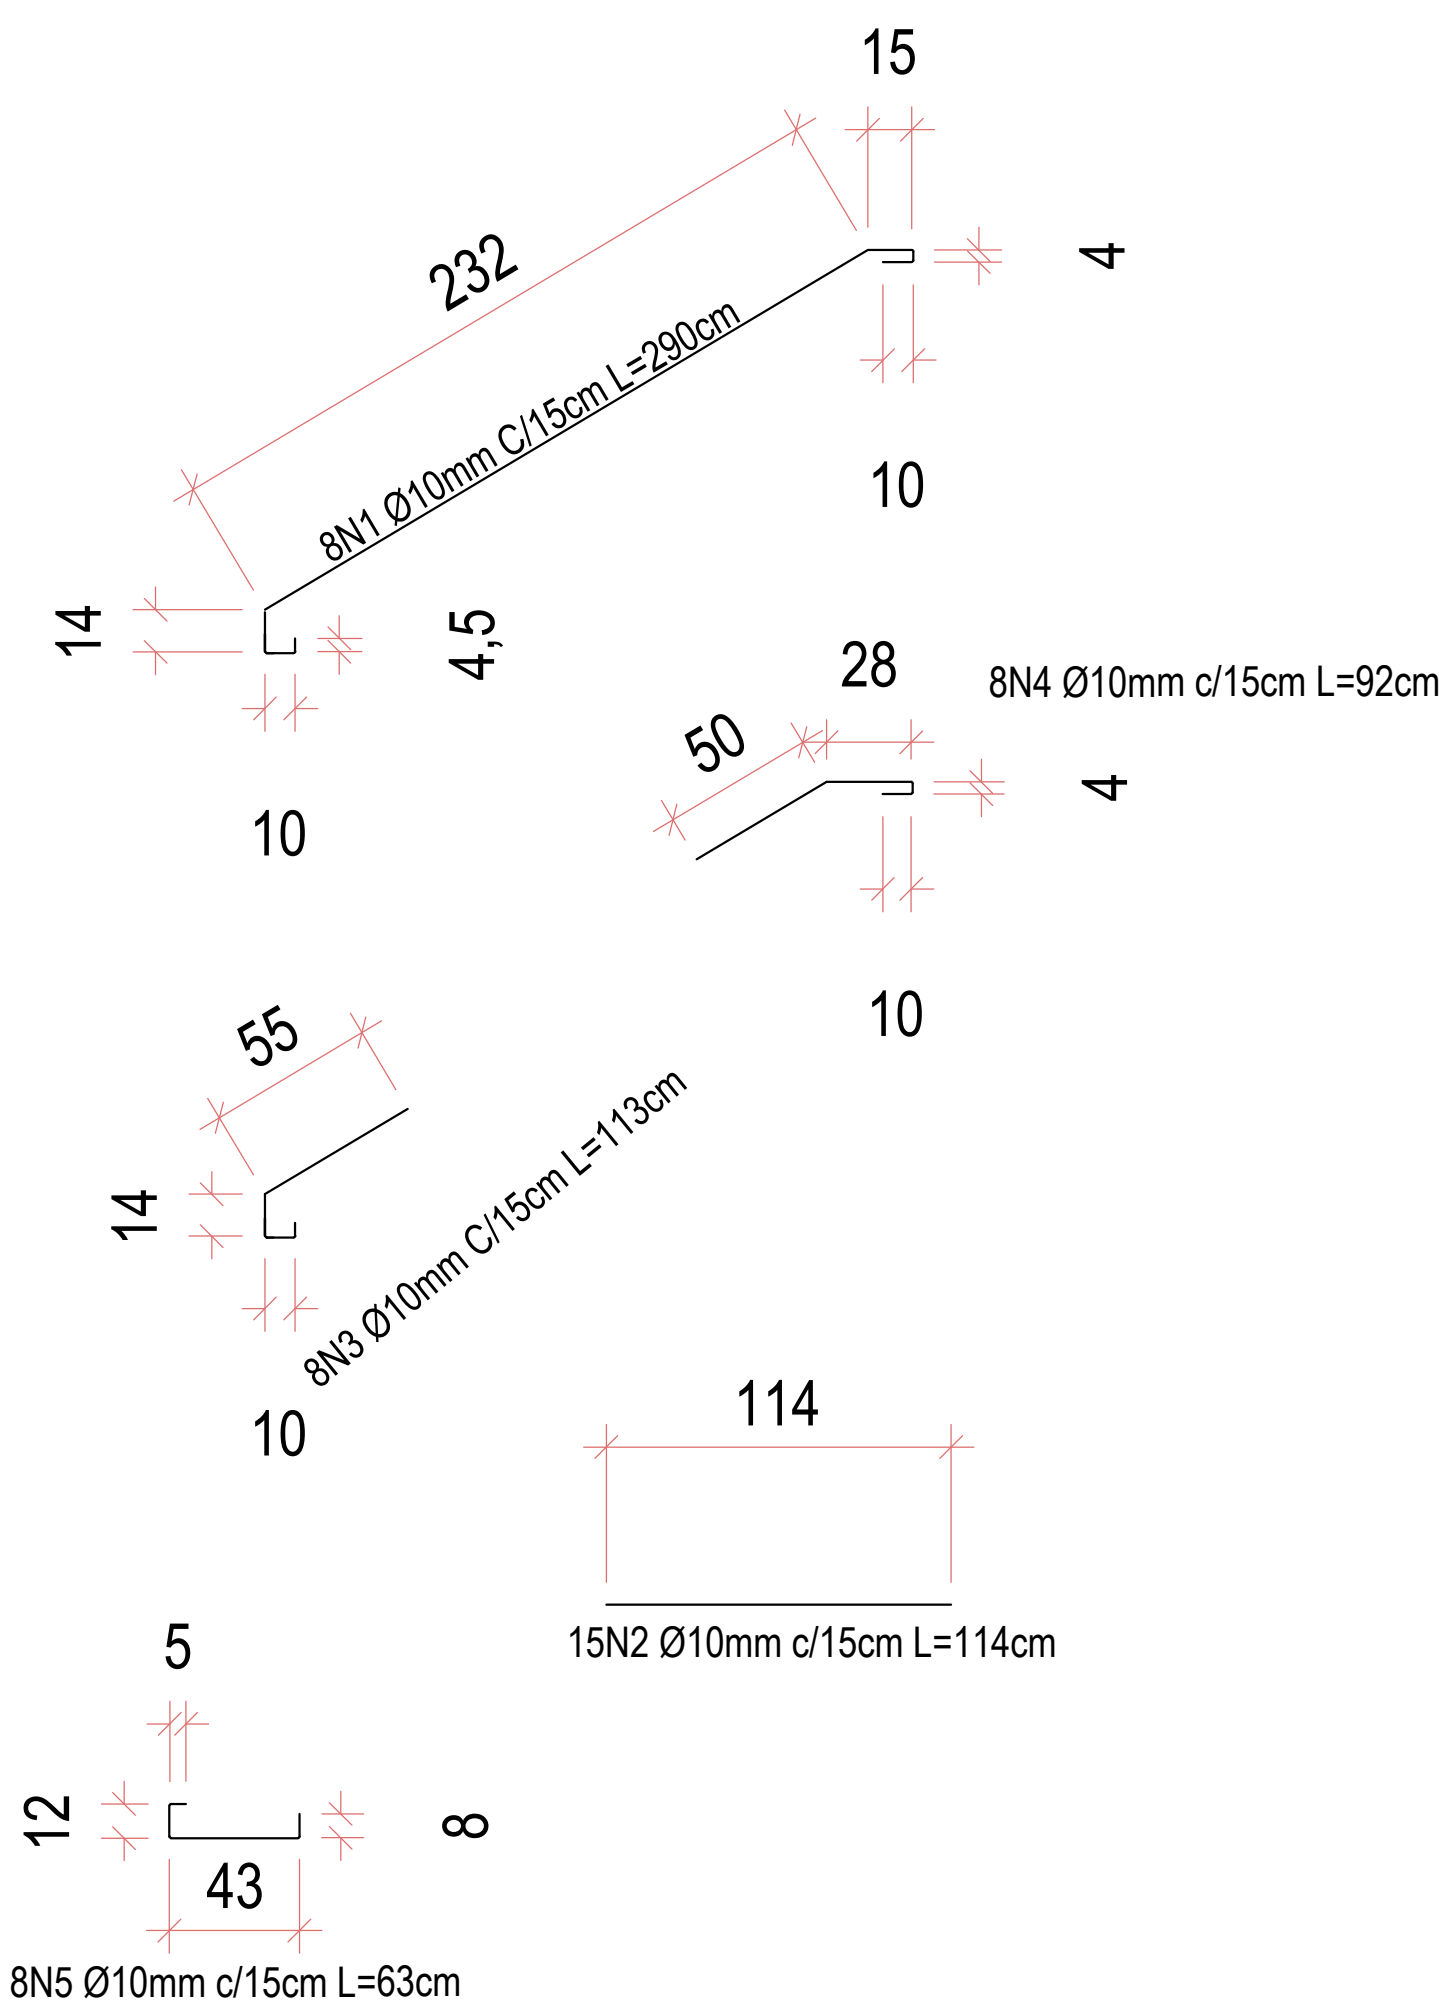

DETALHAMENTO ESCADA
ESC: 1/50

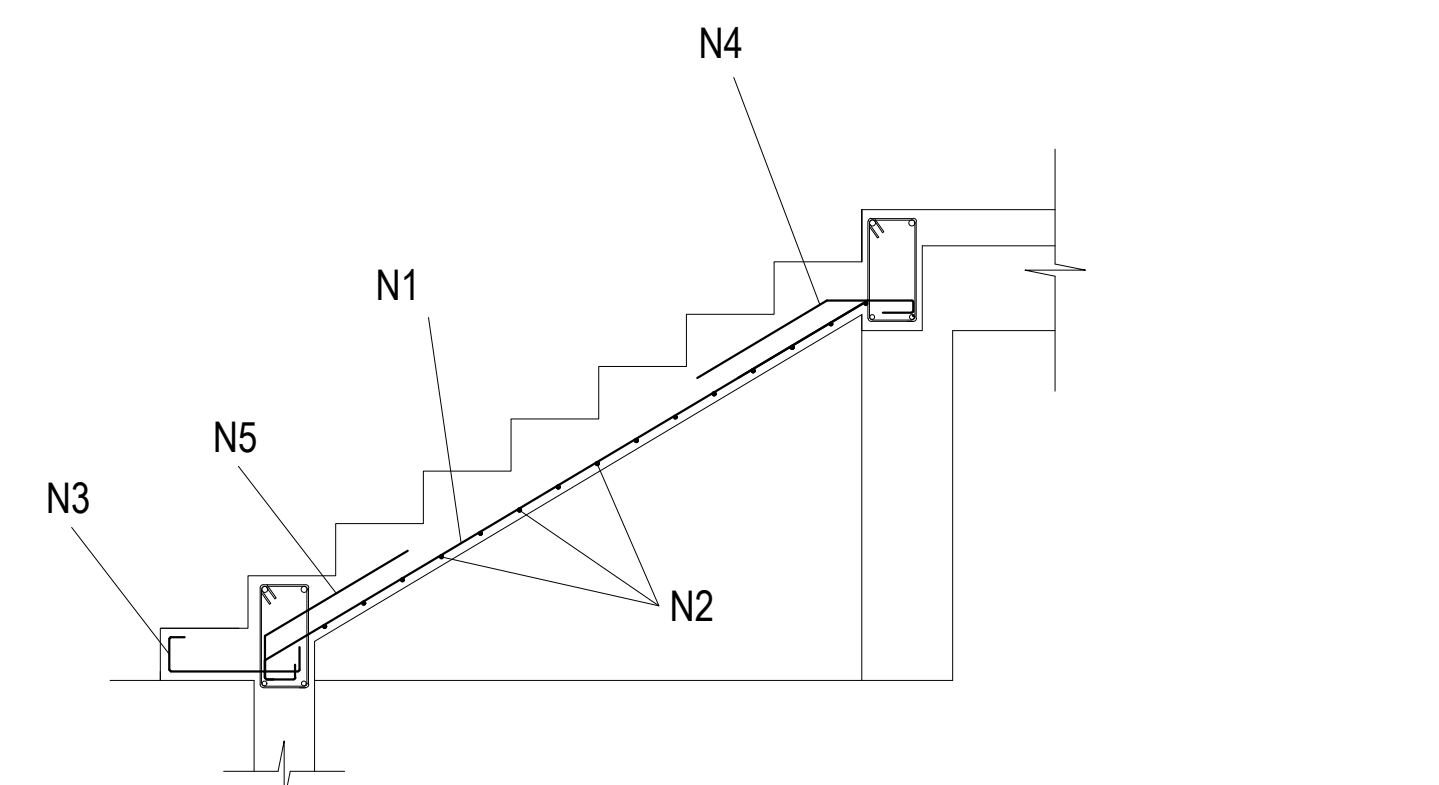


	obra		REFORMA ARQUIBANCADA E VESTIÁRIO - ESTÁDIO MUNICIPAL		
	local		Av. Independência - Antônio Prado/ RS		
	projetado		PREFEITURA MUNICIPAL DE ANTONIO PRADO		
	responsável técnico		Eng. Miguel de Carvalho Pereira		
projetado		projetado		02/03	
PROJETO ESTRUTURAL: DETALHAMENTO VIGAS BALDRAMES, PILARES, LAJE DA ESCADA E ESCADA DE ACESSO		data		novembro/2024	
assinado		SEPLAN		Indicada	

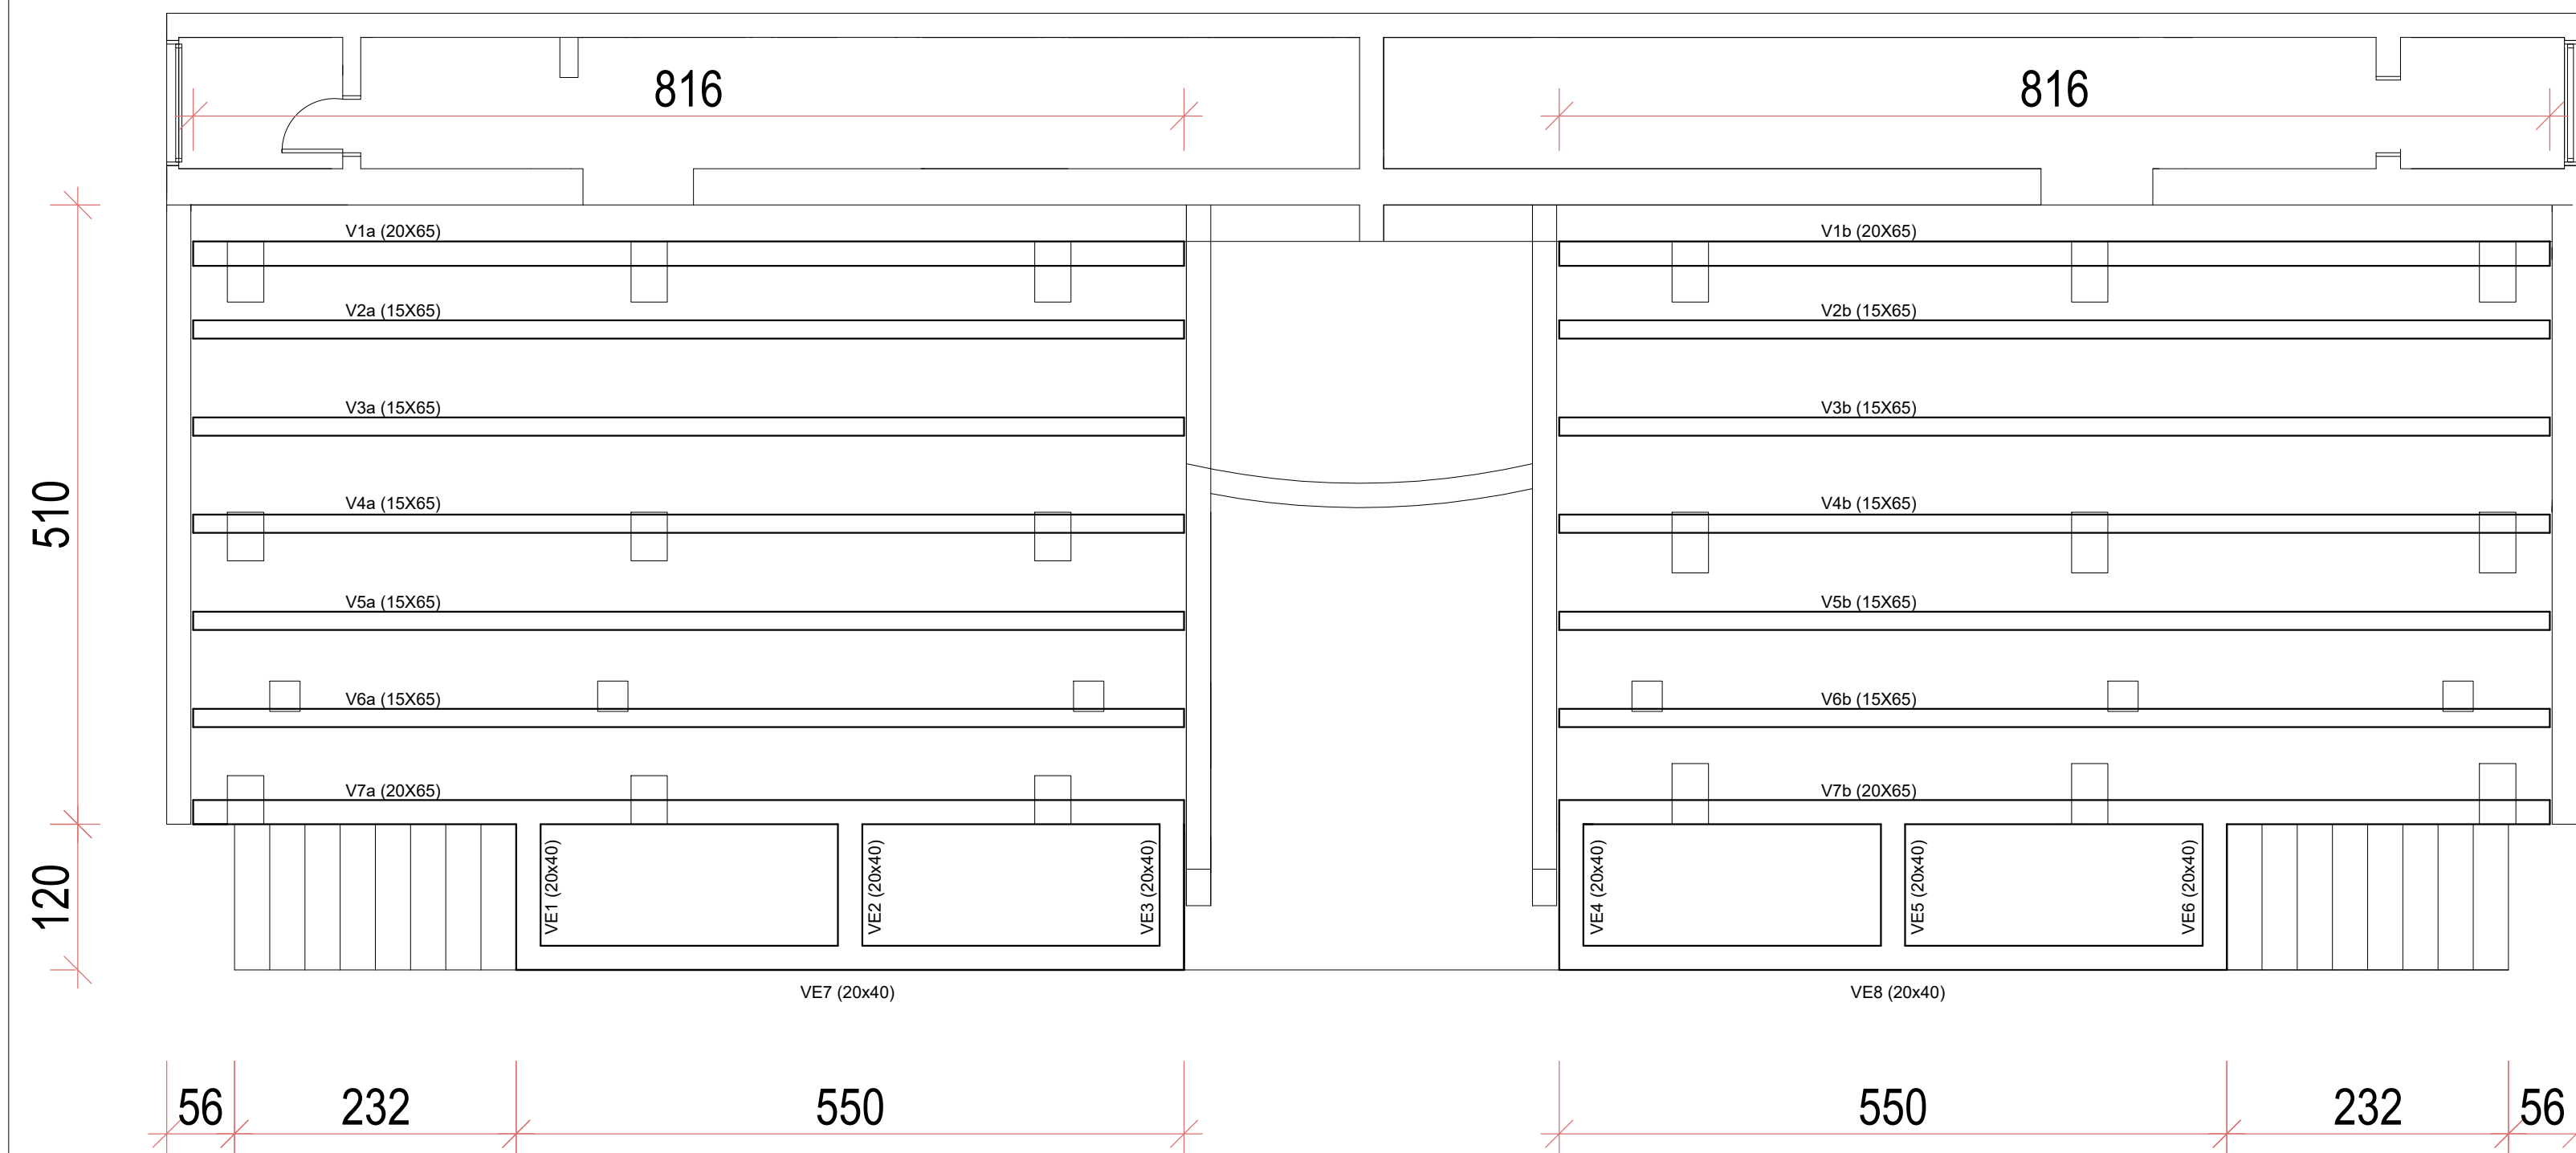


PROJETO ARQUIBANCADAS - VIGAS
Esc. 1/50




PROJETO ARQUIBANCADAS - LAJES
Esc. 1/50

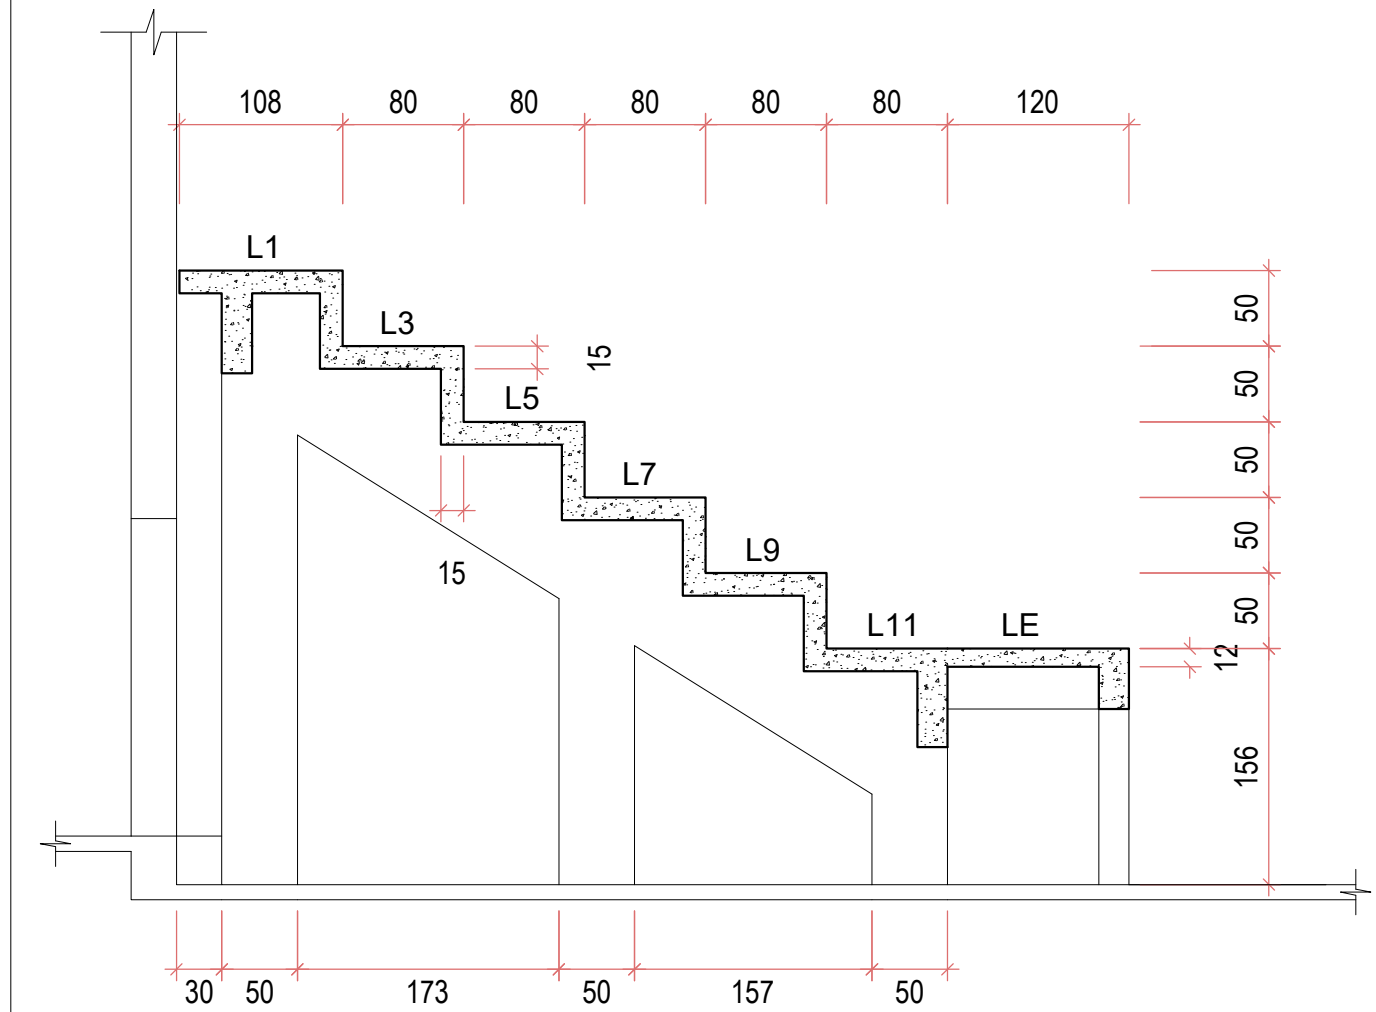


CORTE AA
Esc. 1/50

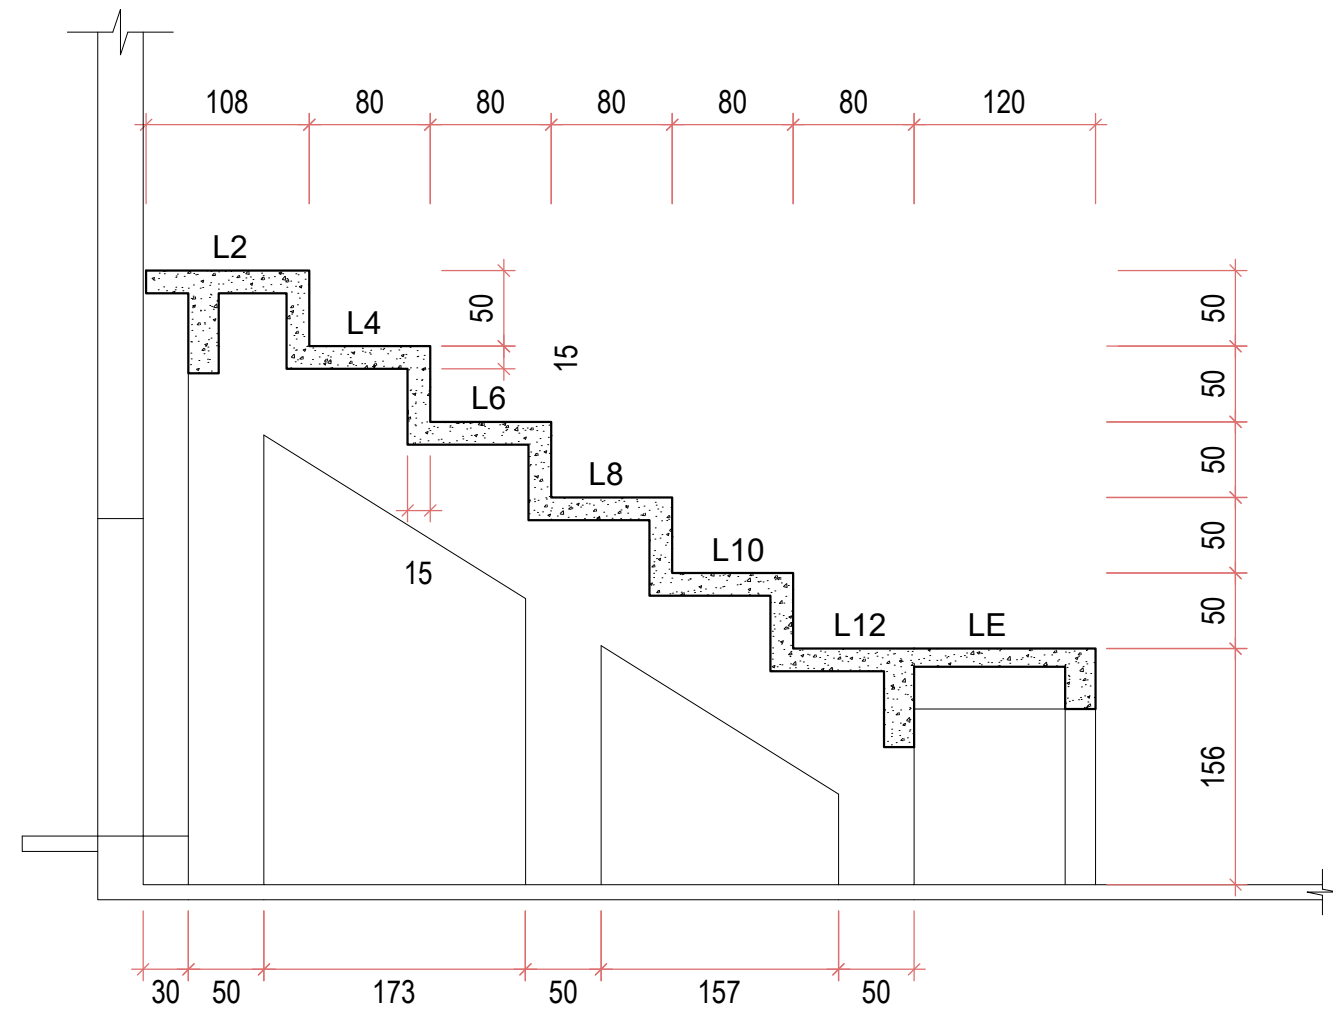


CORTE BB
Esc. 1/50

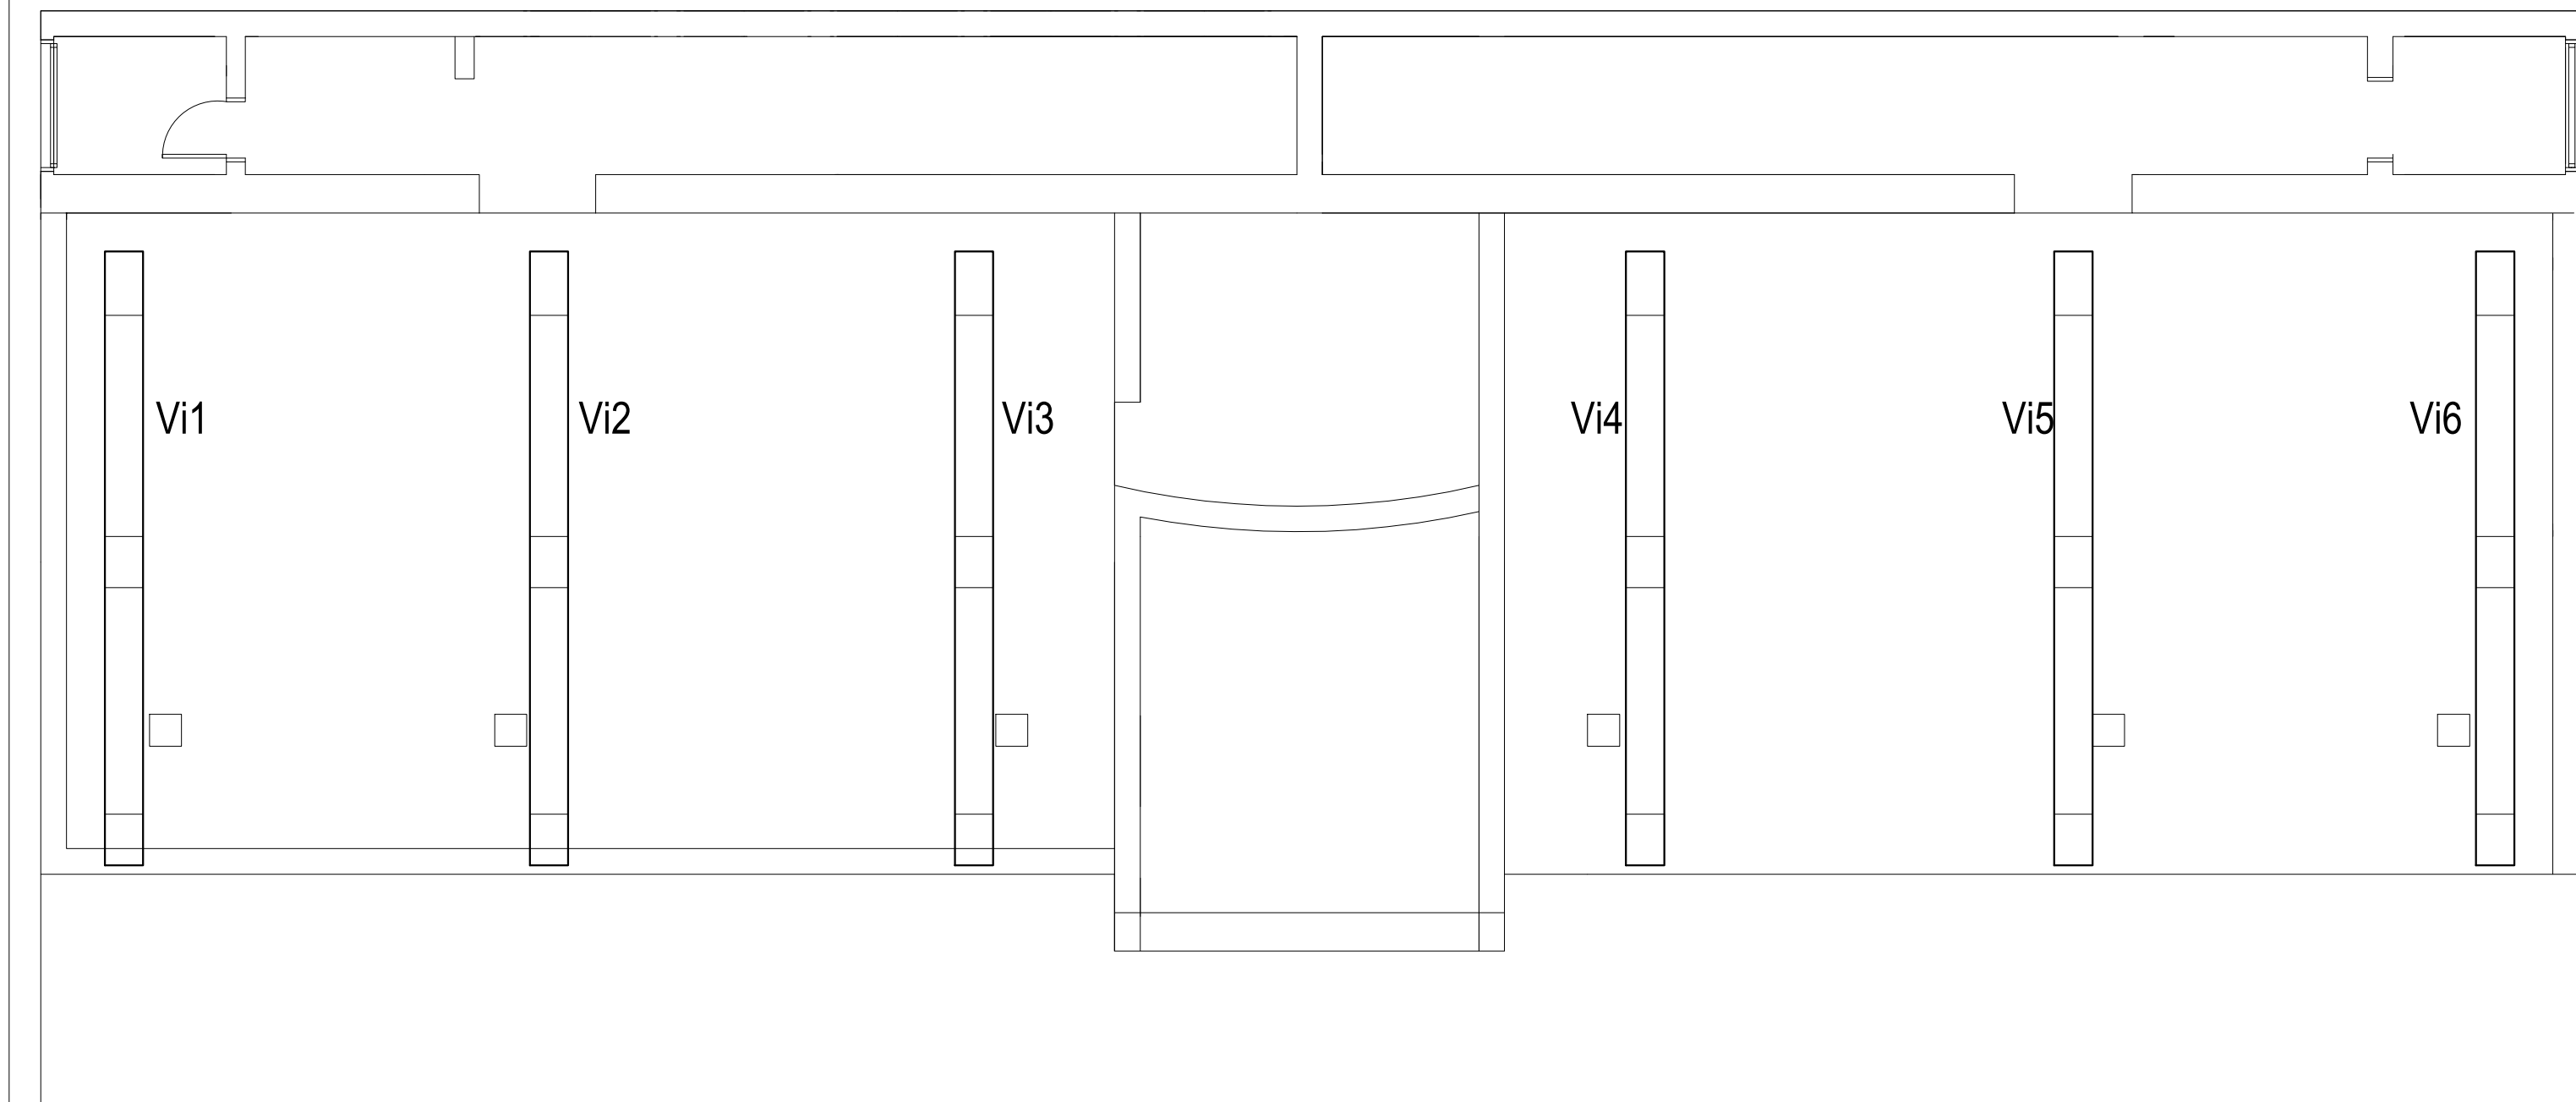


PROJETO ARQUIBANCADAS - VIGAS INCLINADAS
Esc. 1/50

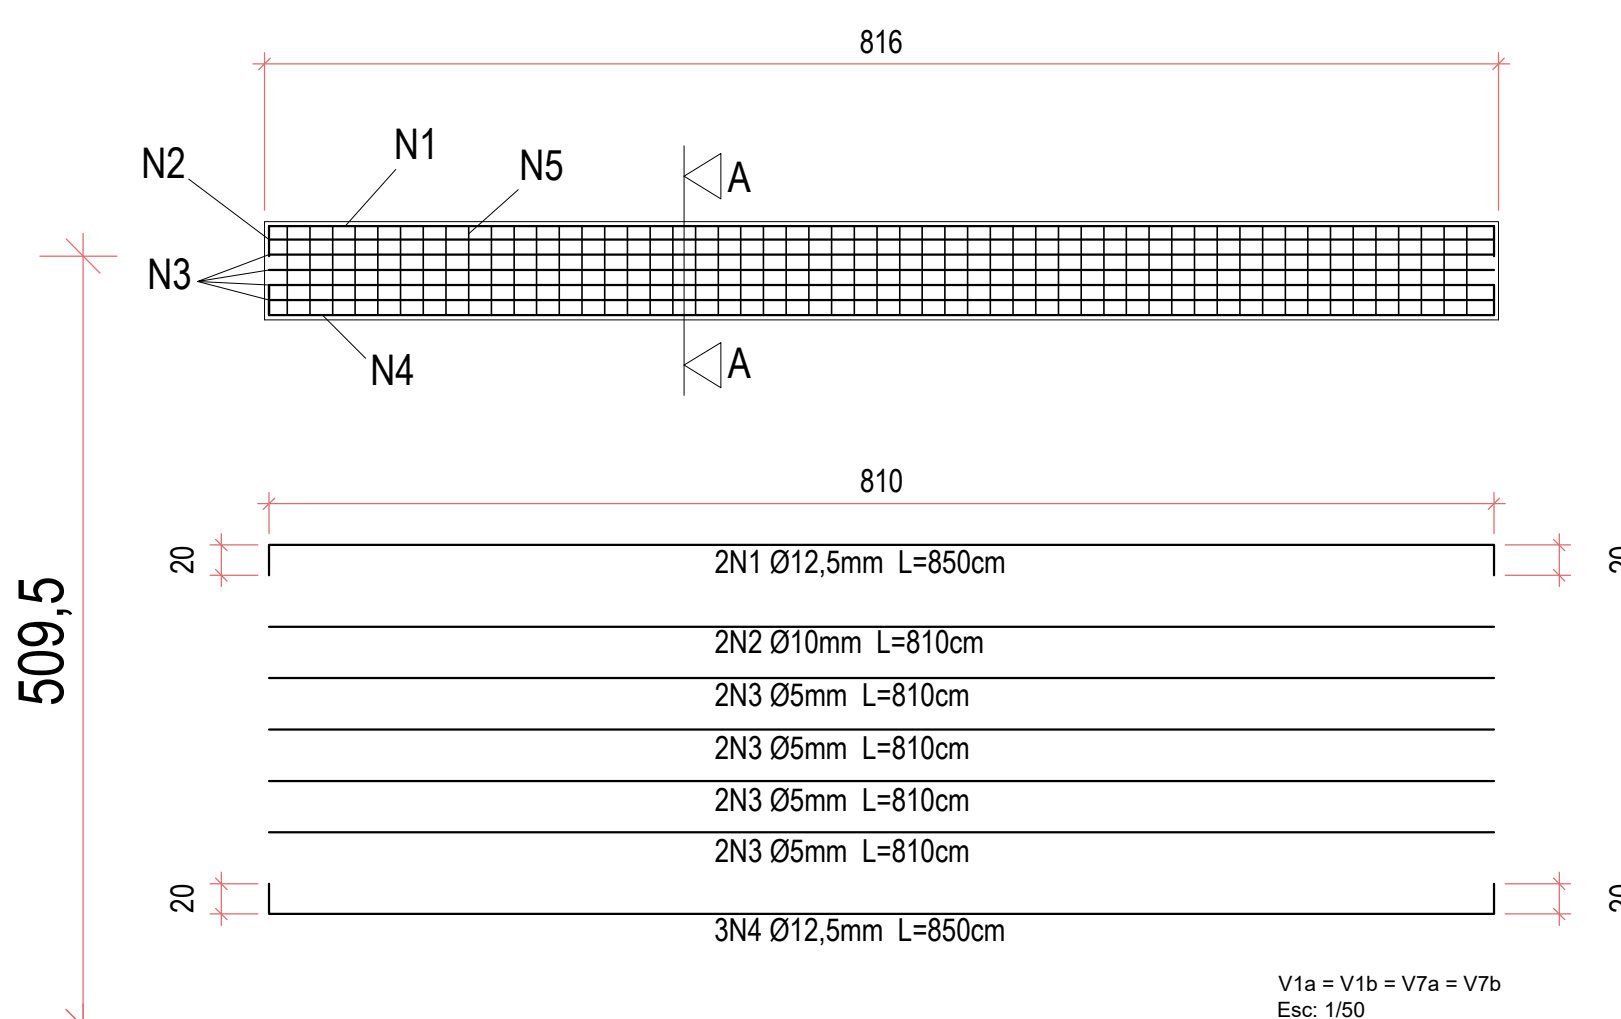


V1a = V1b = V7a = V7b
Esc. 1/50

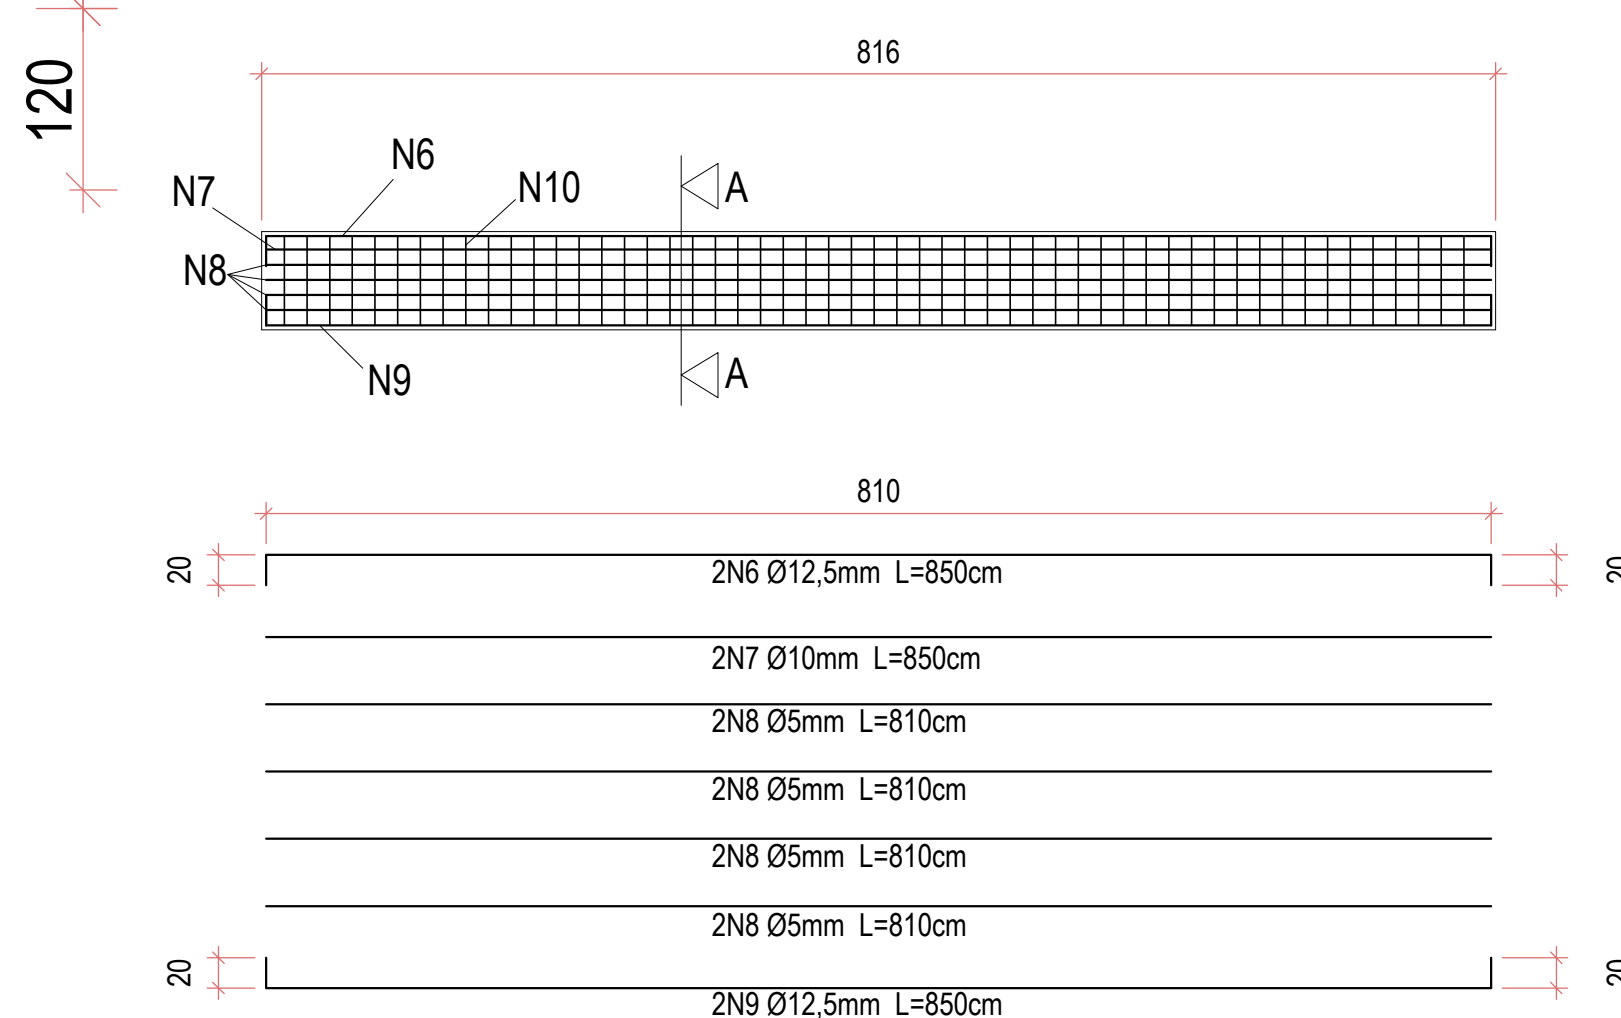


V2a = V3a = V4a = V5a = V6a = V2b = V3b = V4b = V5b = V6b
Esc. 1/50

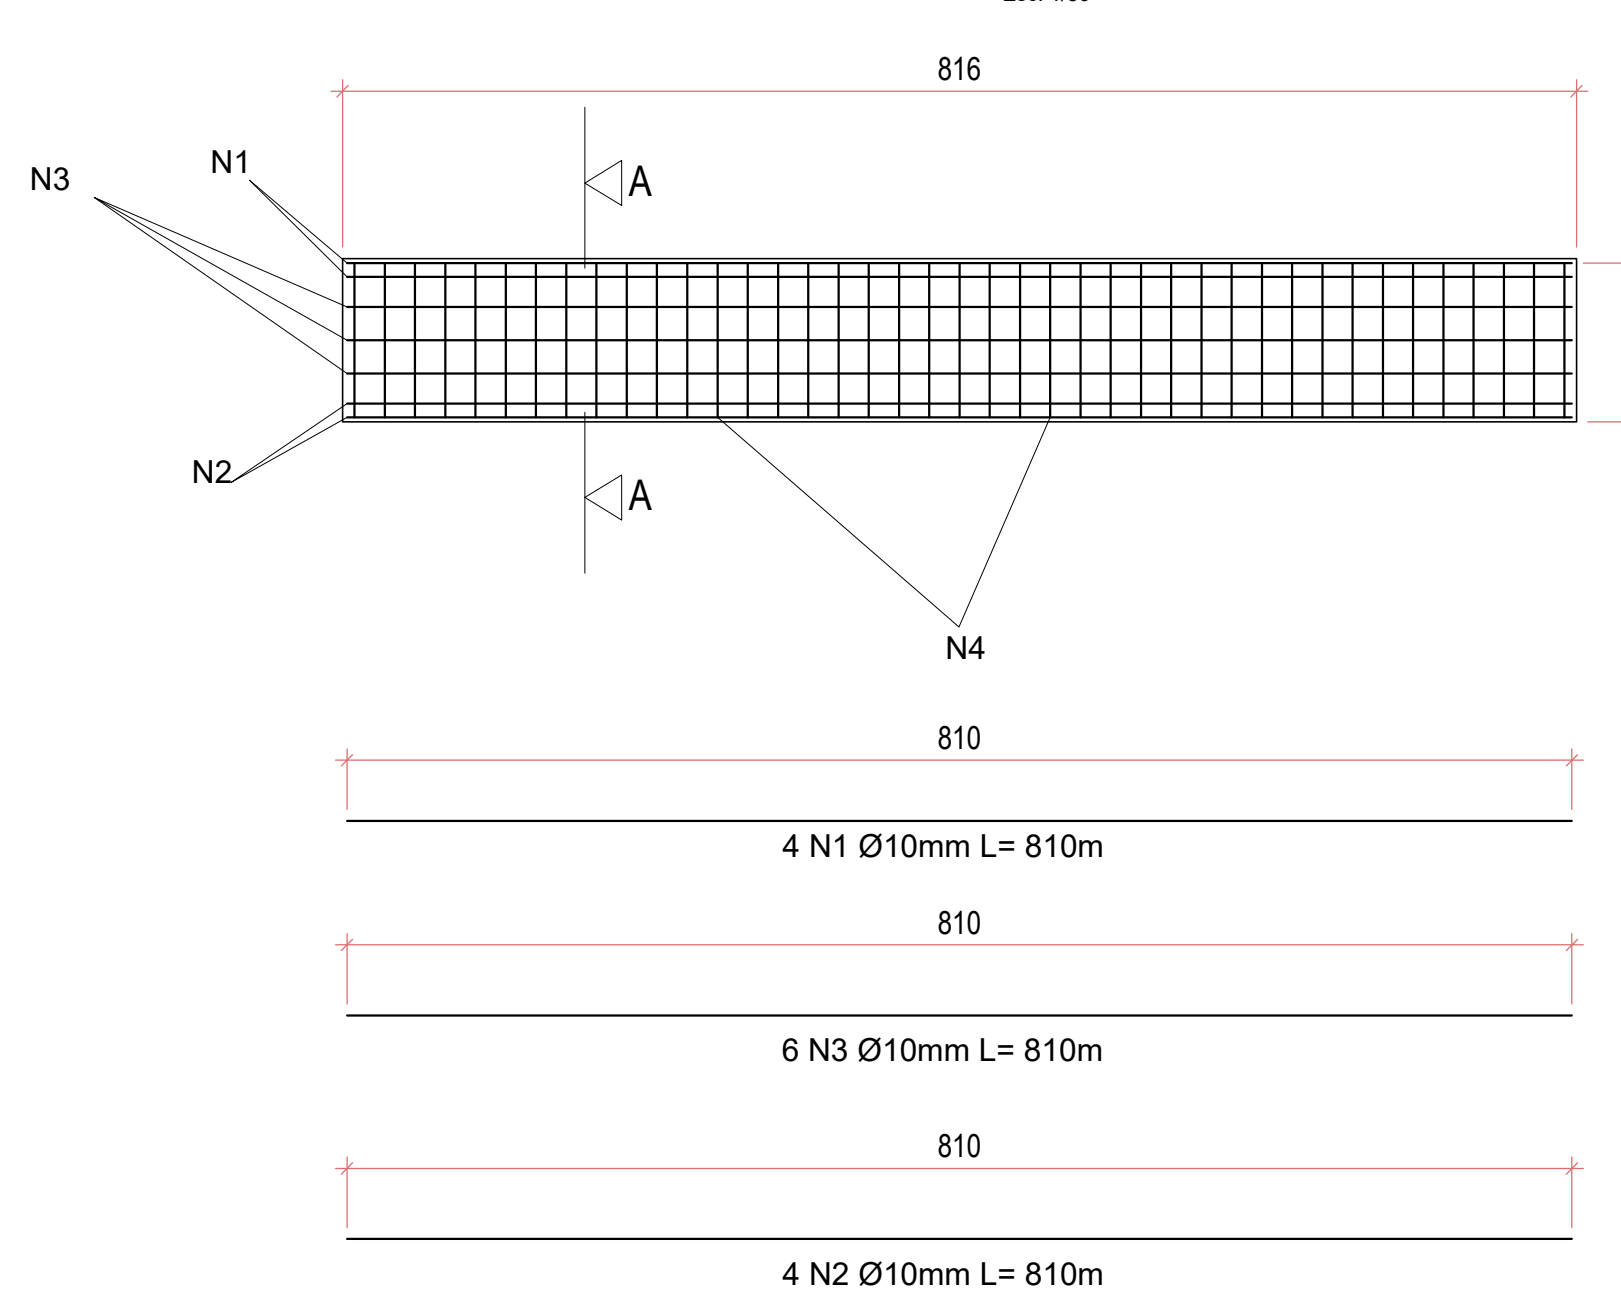


LAJE L1=L2
Esc. 1/50

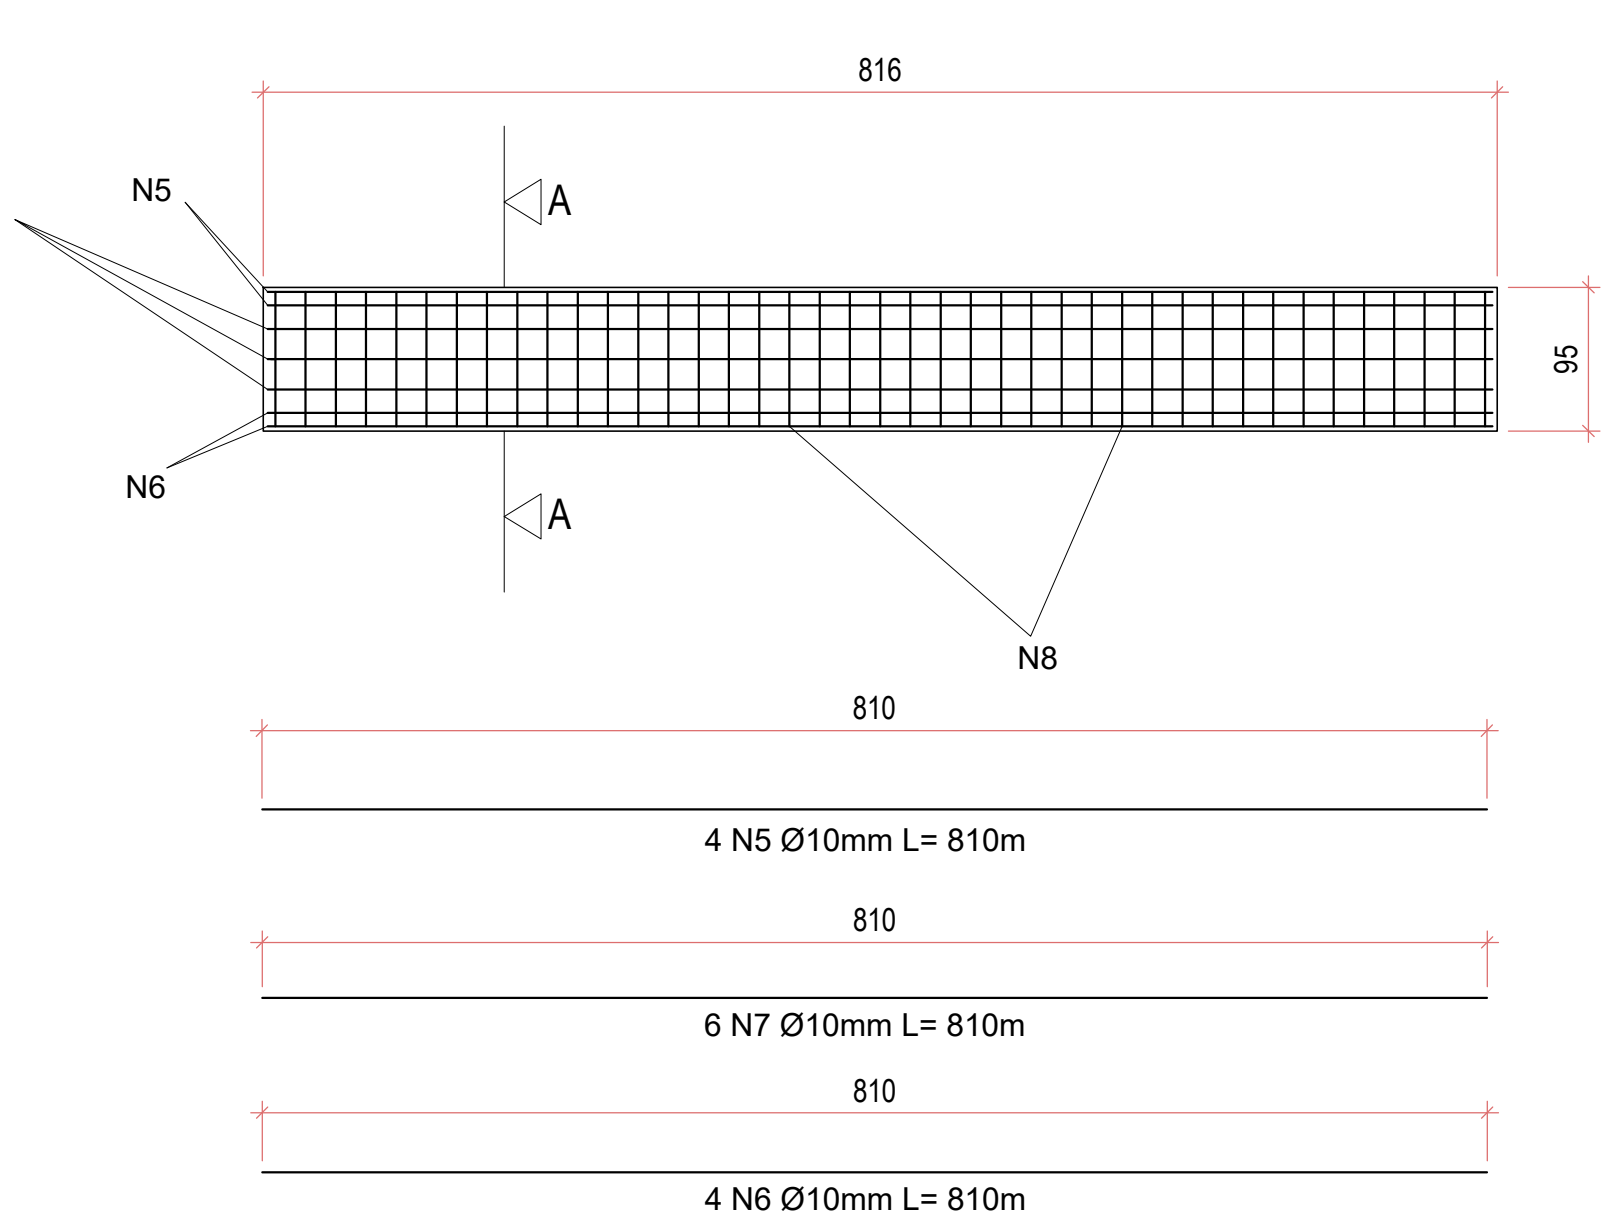


LAJE L3=L4=L5=L6=L7=L8=L9=L10=L11=L12
Esc. 1/50

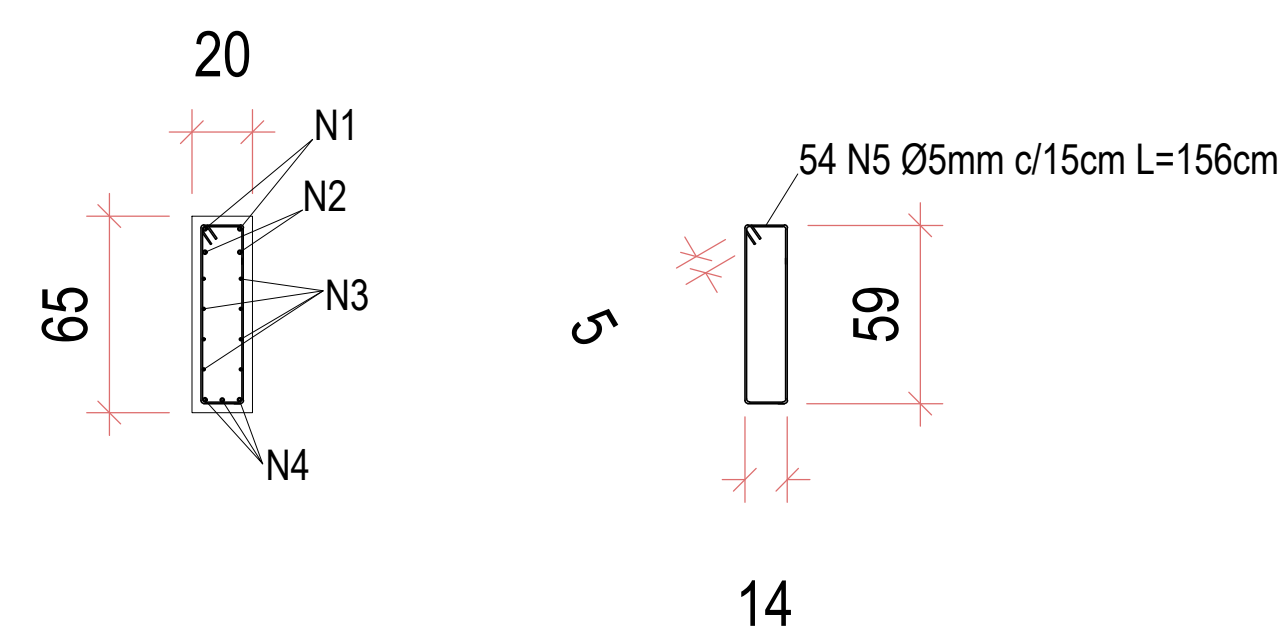


CORTE AA - V1a = V1b = V7a = V7b
Esc. 1/25

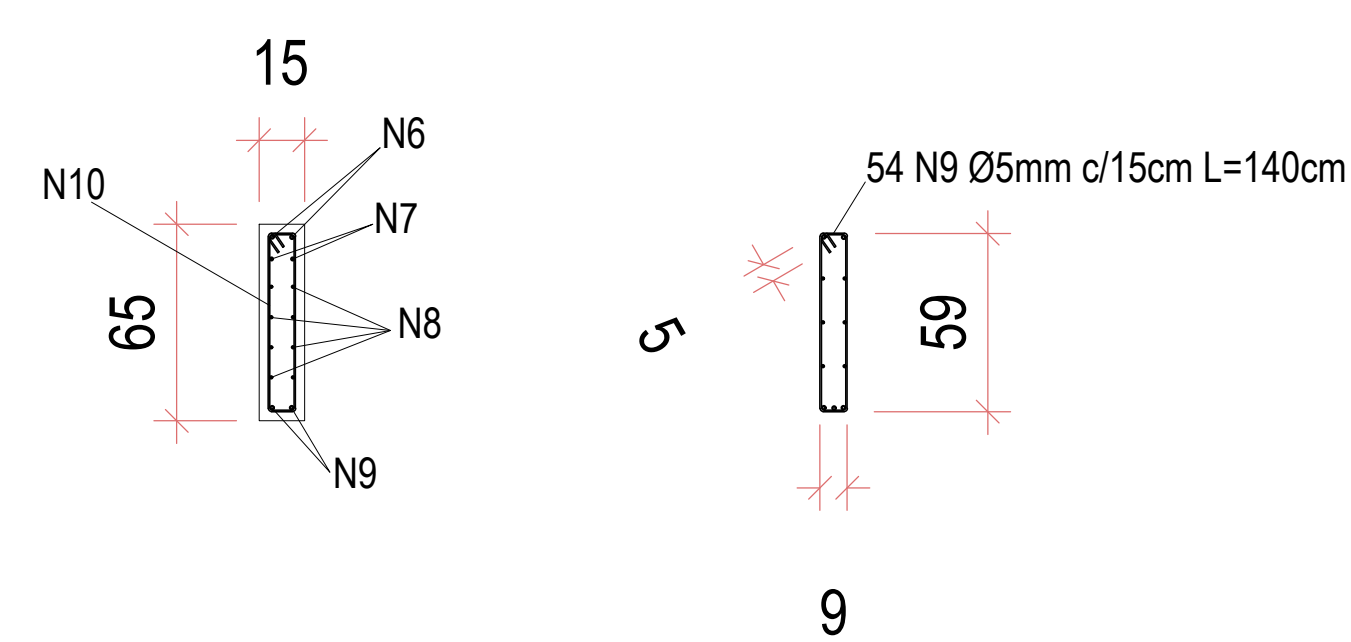


V2a = V3a = V4a = V5a = V6a = V2b = V3b = V4b = V5b = V6b
Esc. 1/25

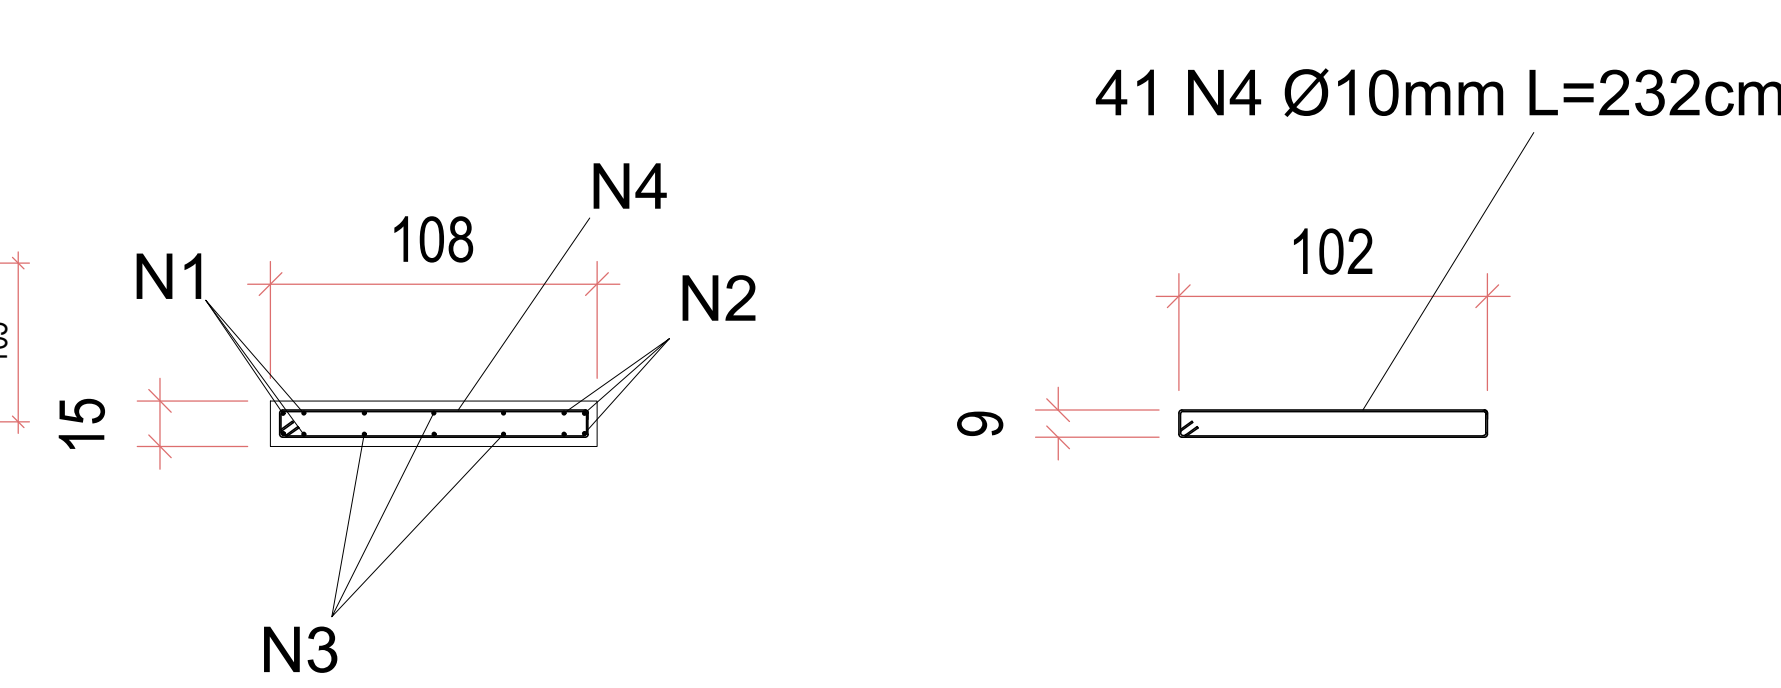


CORTE AA - LAJE L1=L2
Esc. 1/50

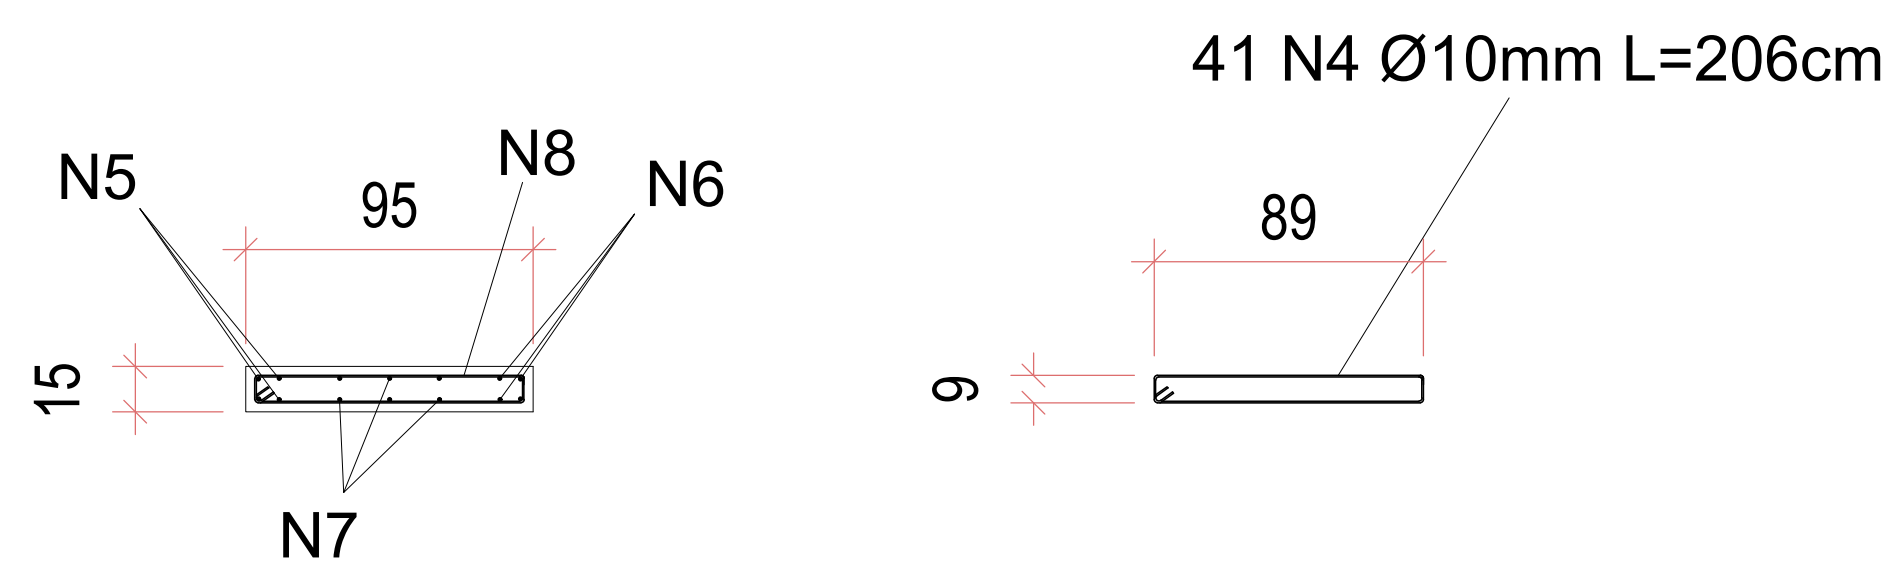


CORTE AA - LAJE L3=L4=L5=L6=L7=L8=L9=L10=L11=L12
Esc. 1/50

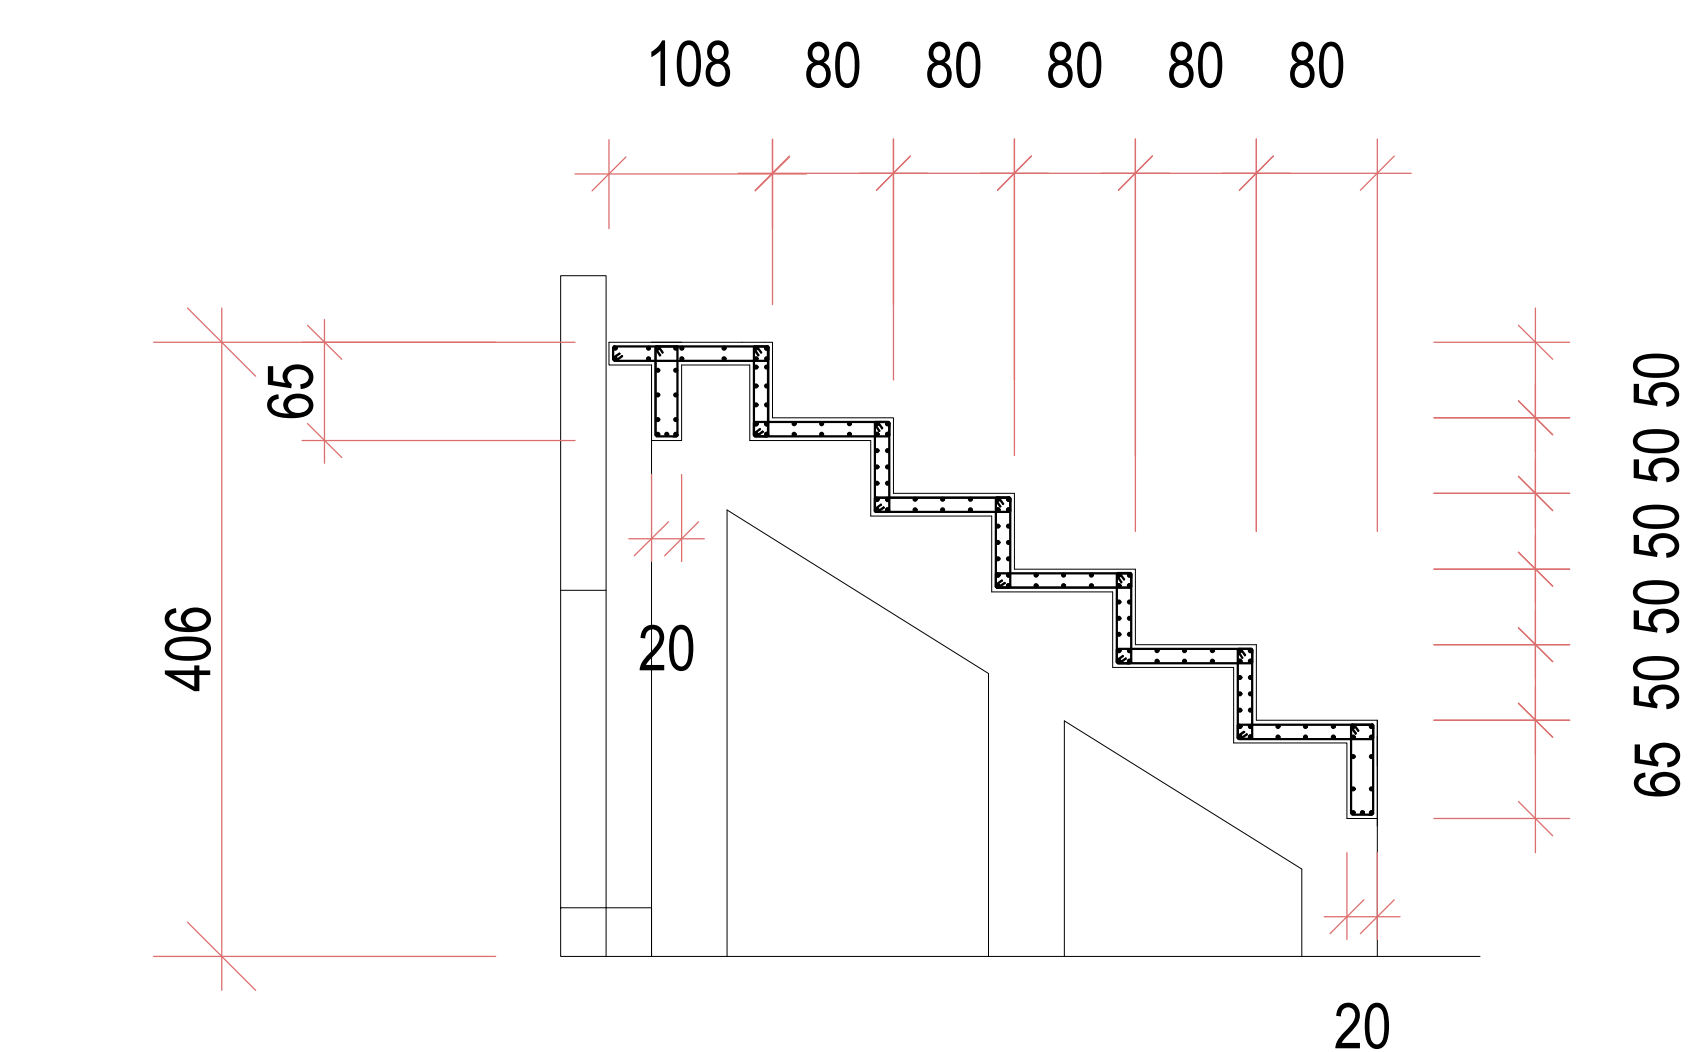


CORTE AA - ARMADURAS LAJE ARQUIBANCADA
Esc. 1/25

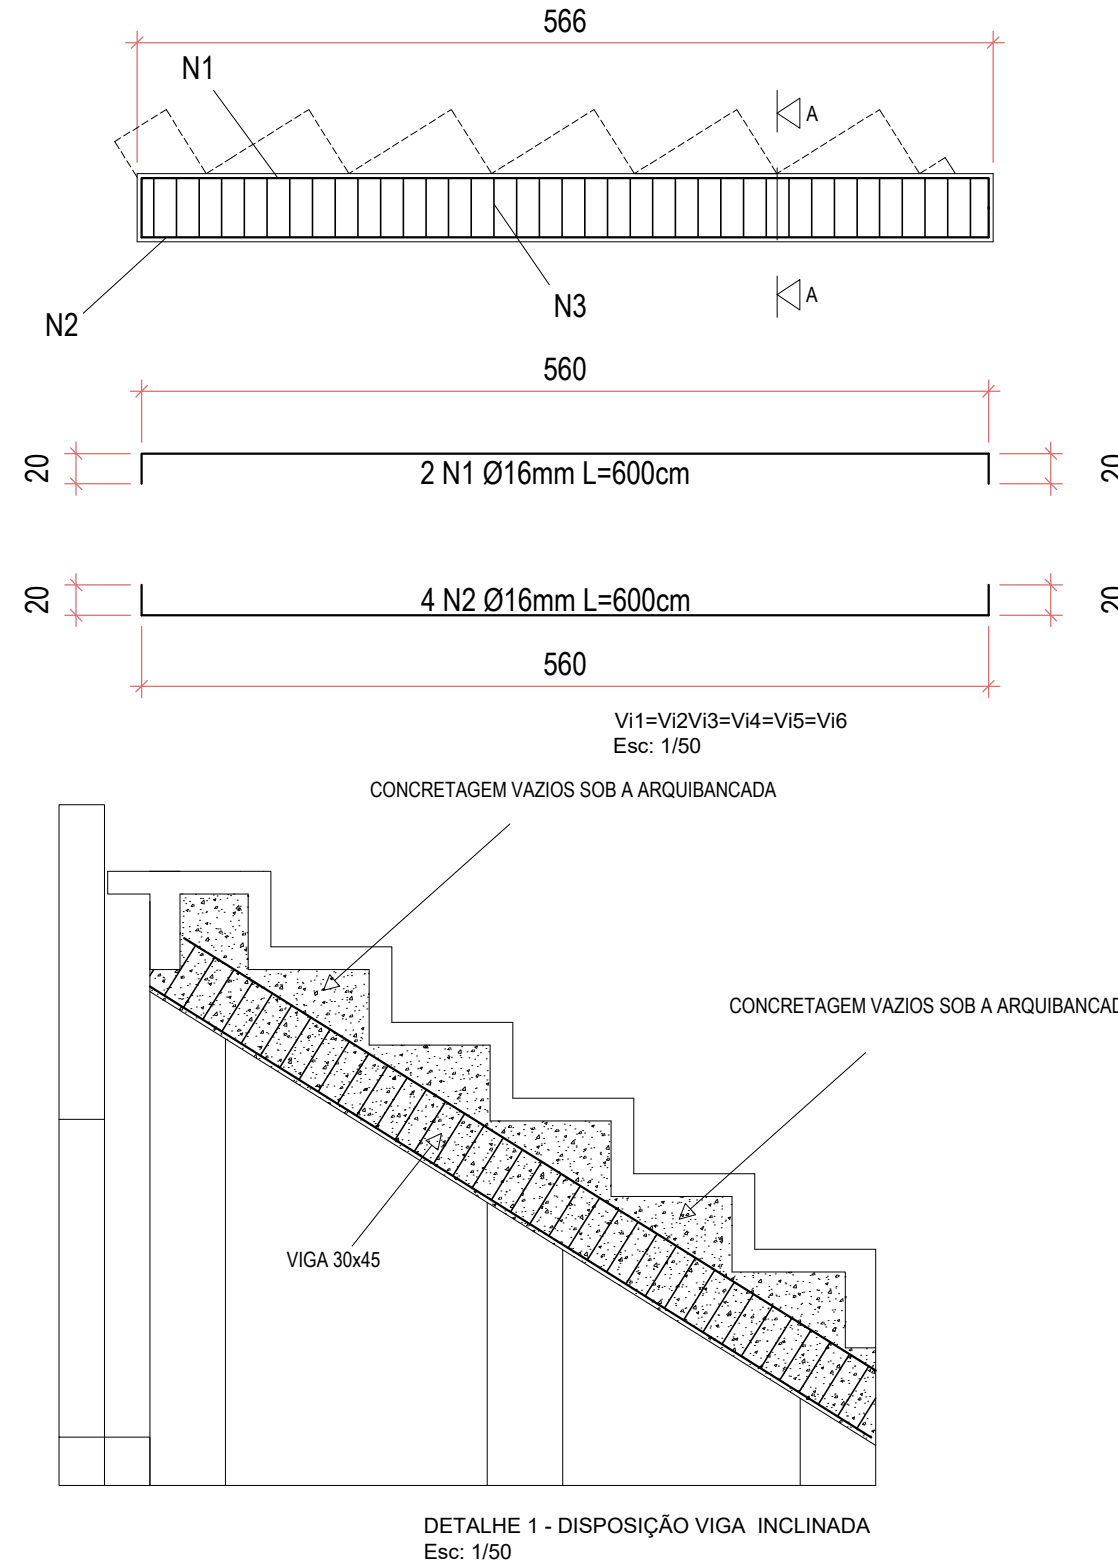


DETALHE 1 - DISPOSIÇÃO VIGA INCLINADA
Esc. 1/50

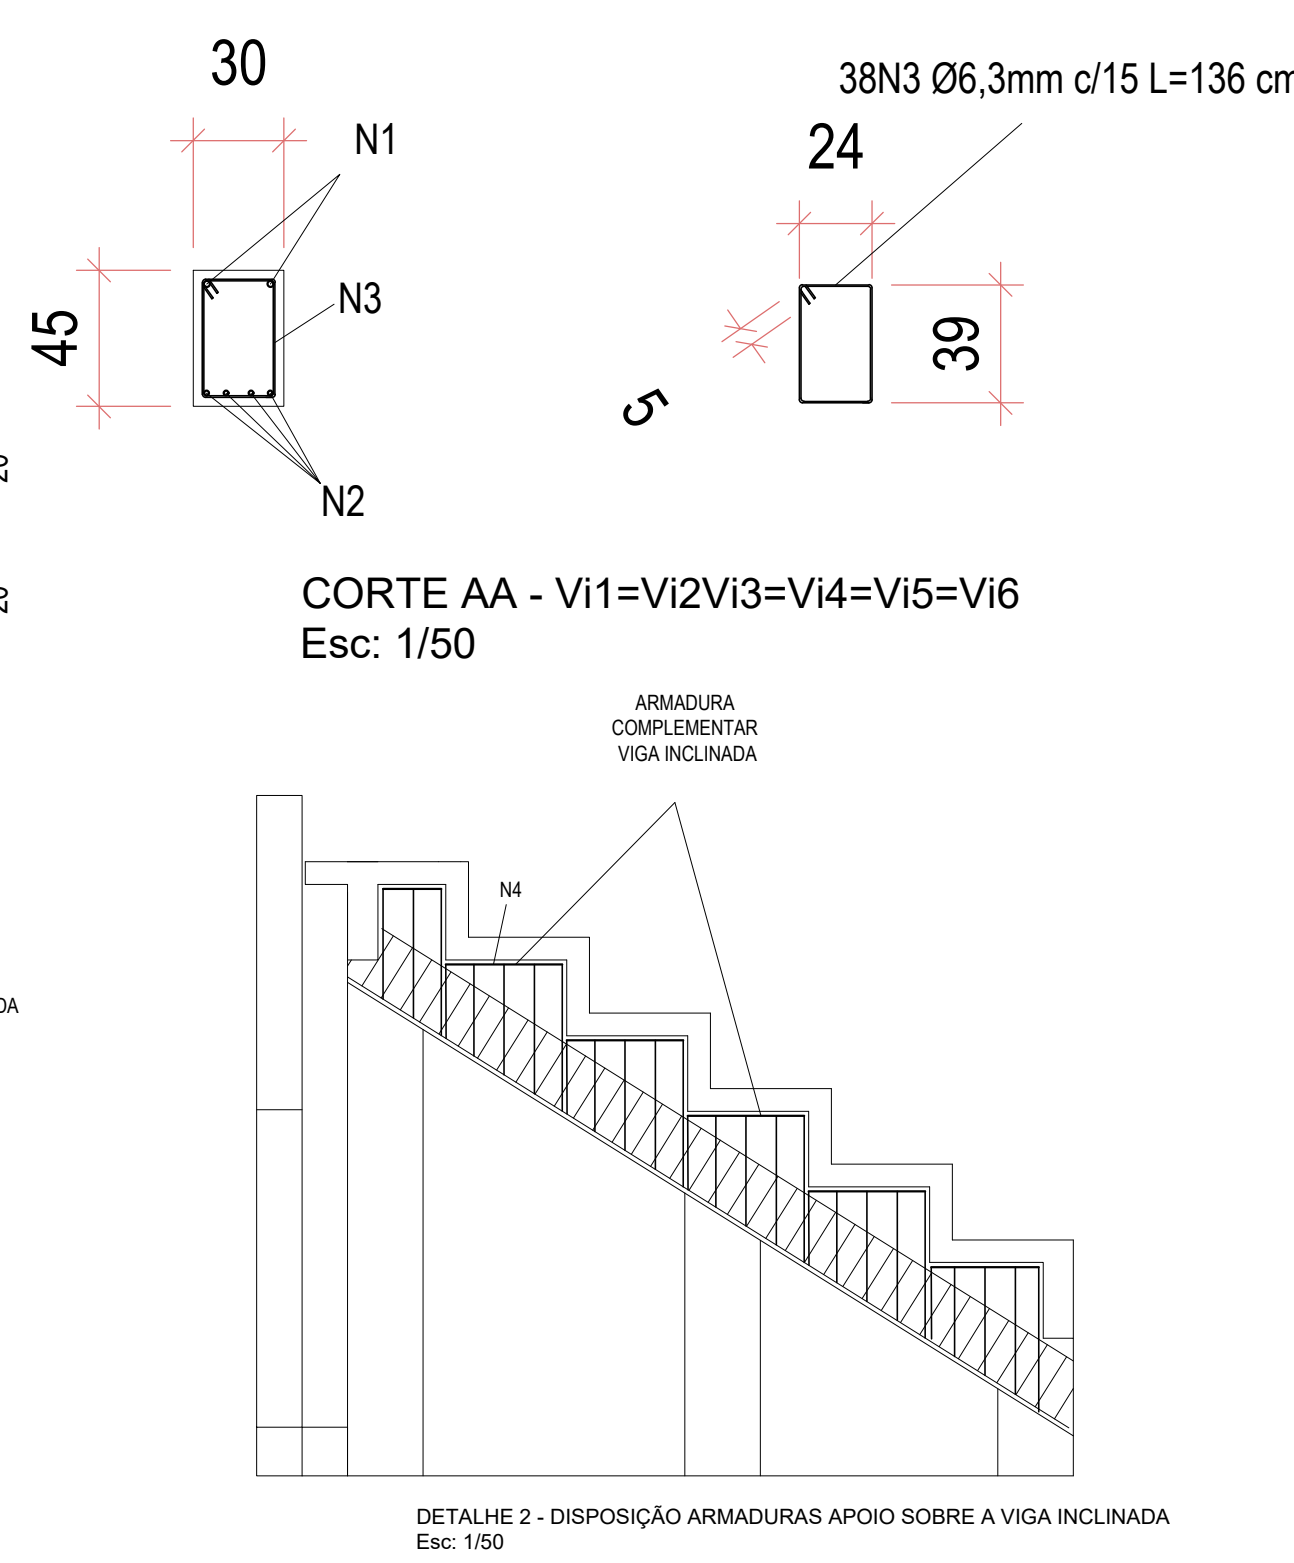



DETALHE 2 - DISPOSIÇÃO ARMADURAS APOIO SOBRE A VIGA INCLINADA
Esc. 1/50

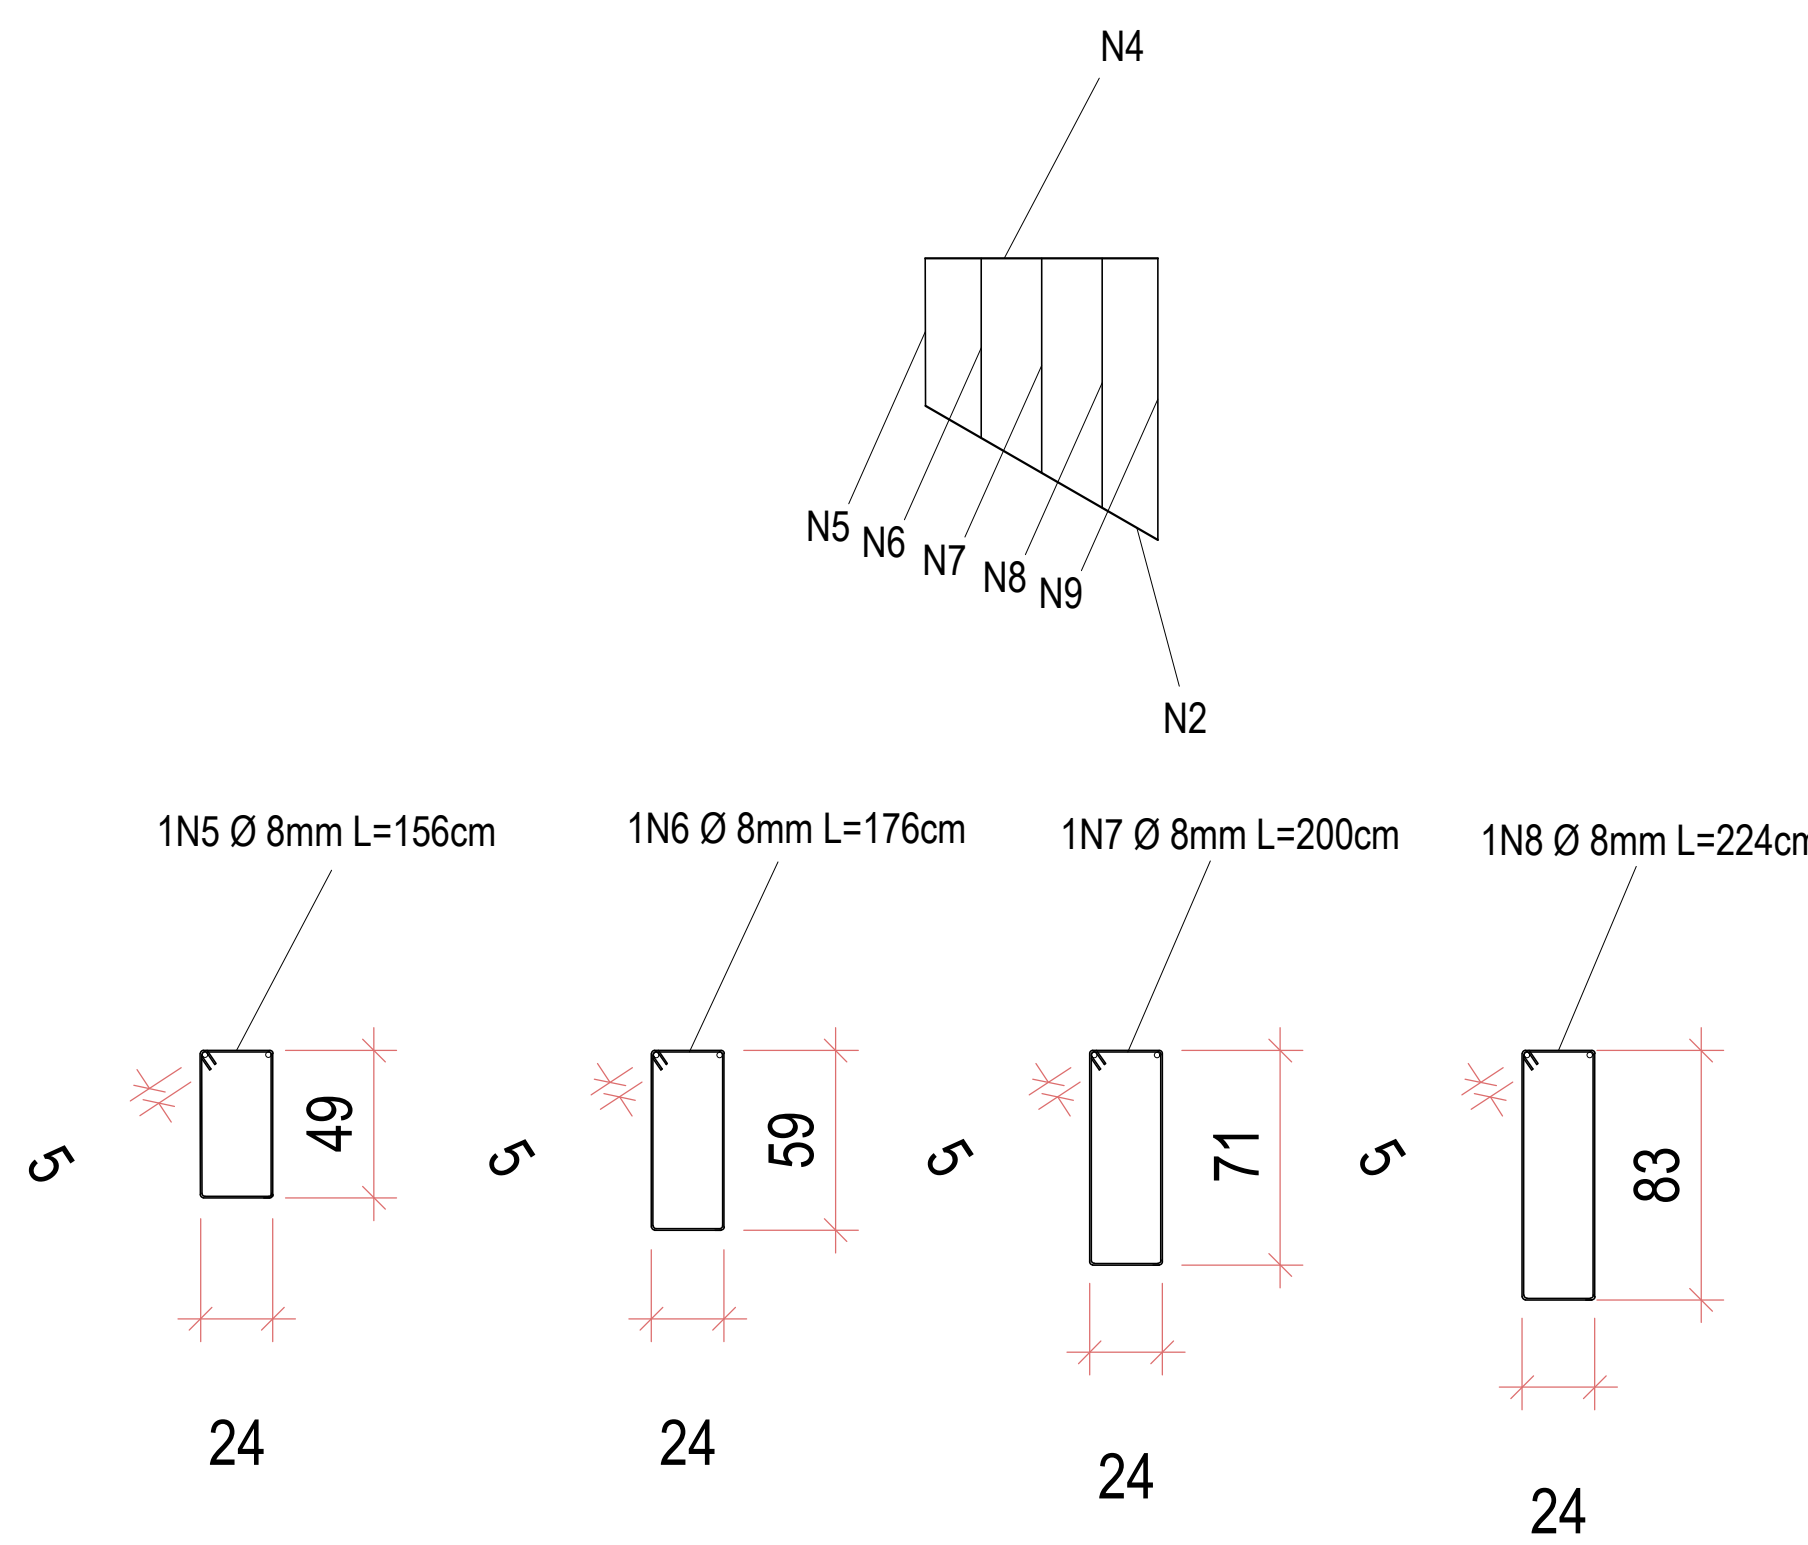

DETALHE 3 - ESTRIBOS APOIO SOBRE A VIGA INCLINADA
Esc. 1/50

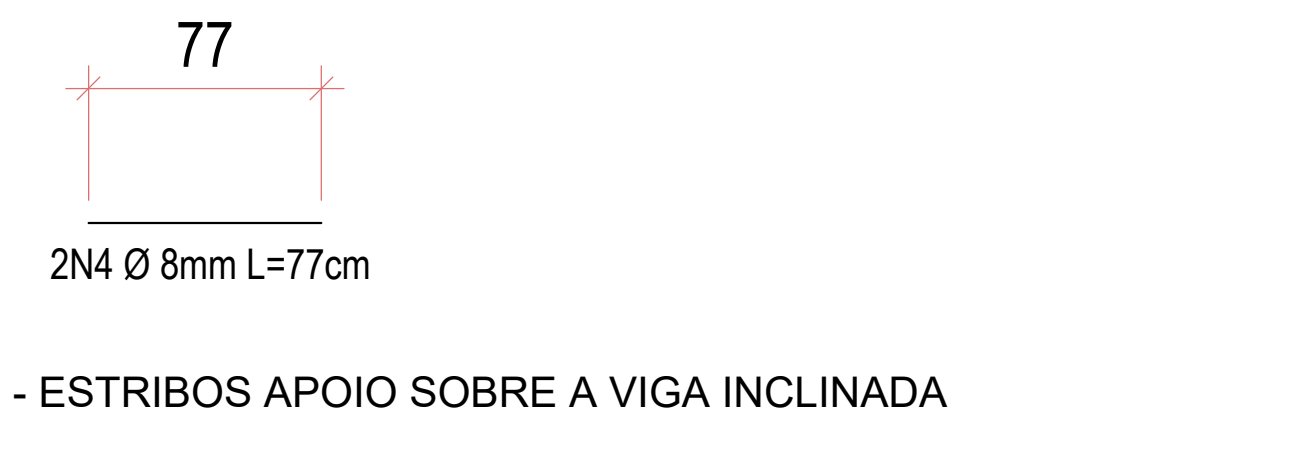


**PROJETO DE REFORMA
PLANTAS NOVAS - PROJETO
HIDRÁULICO**

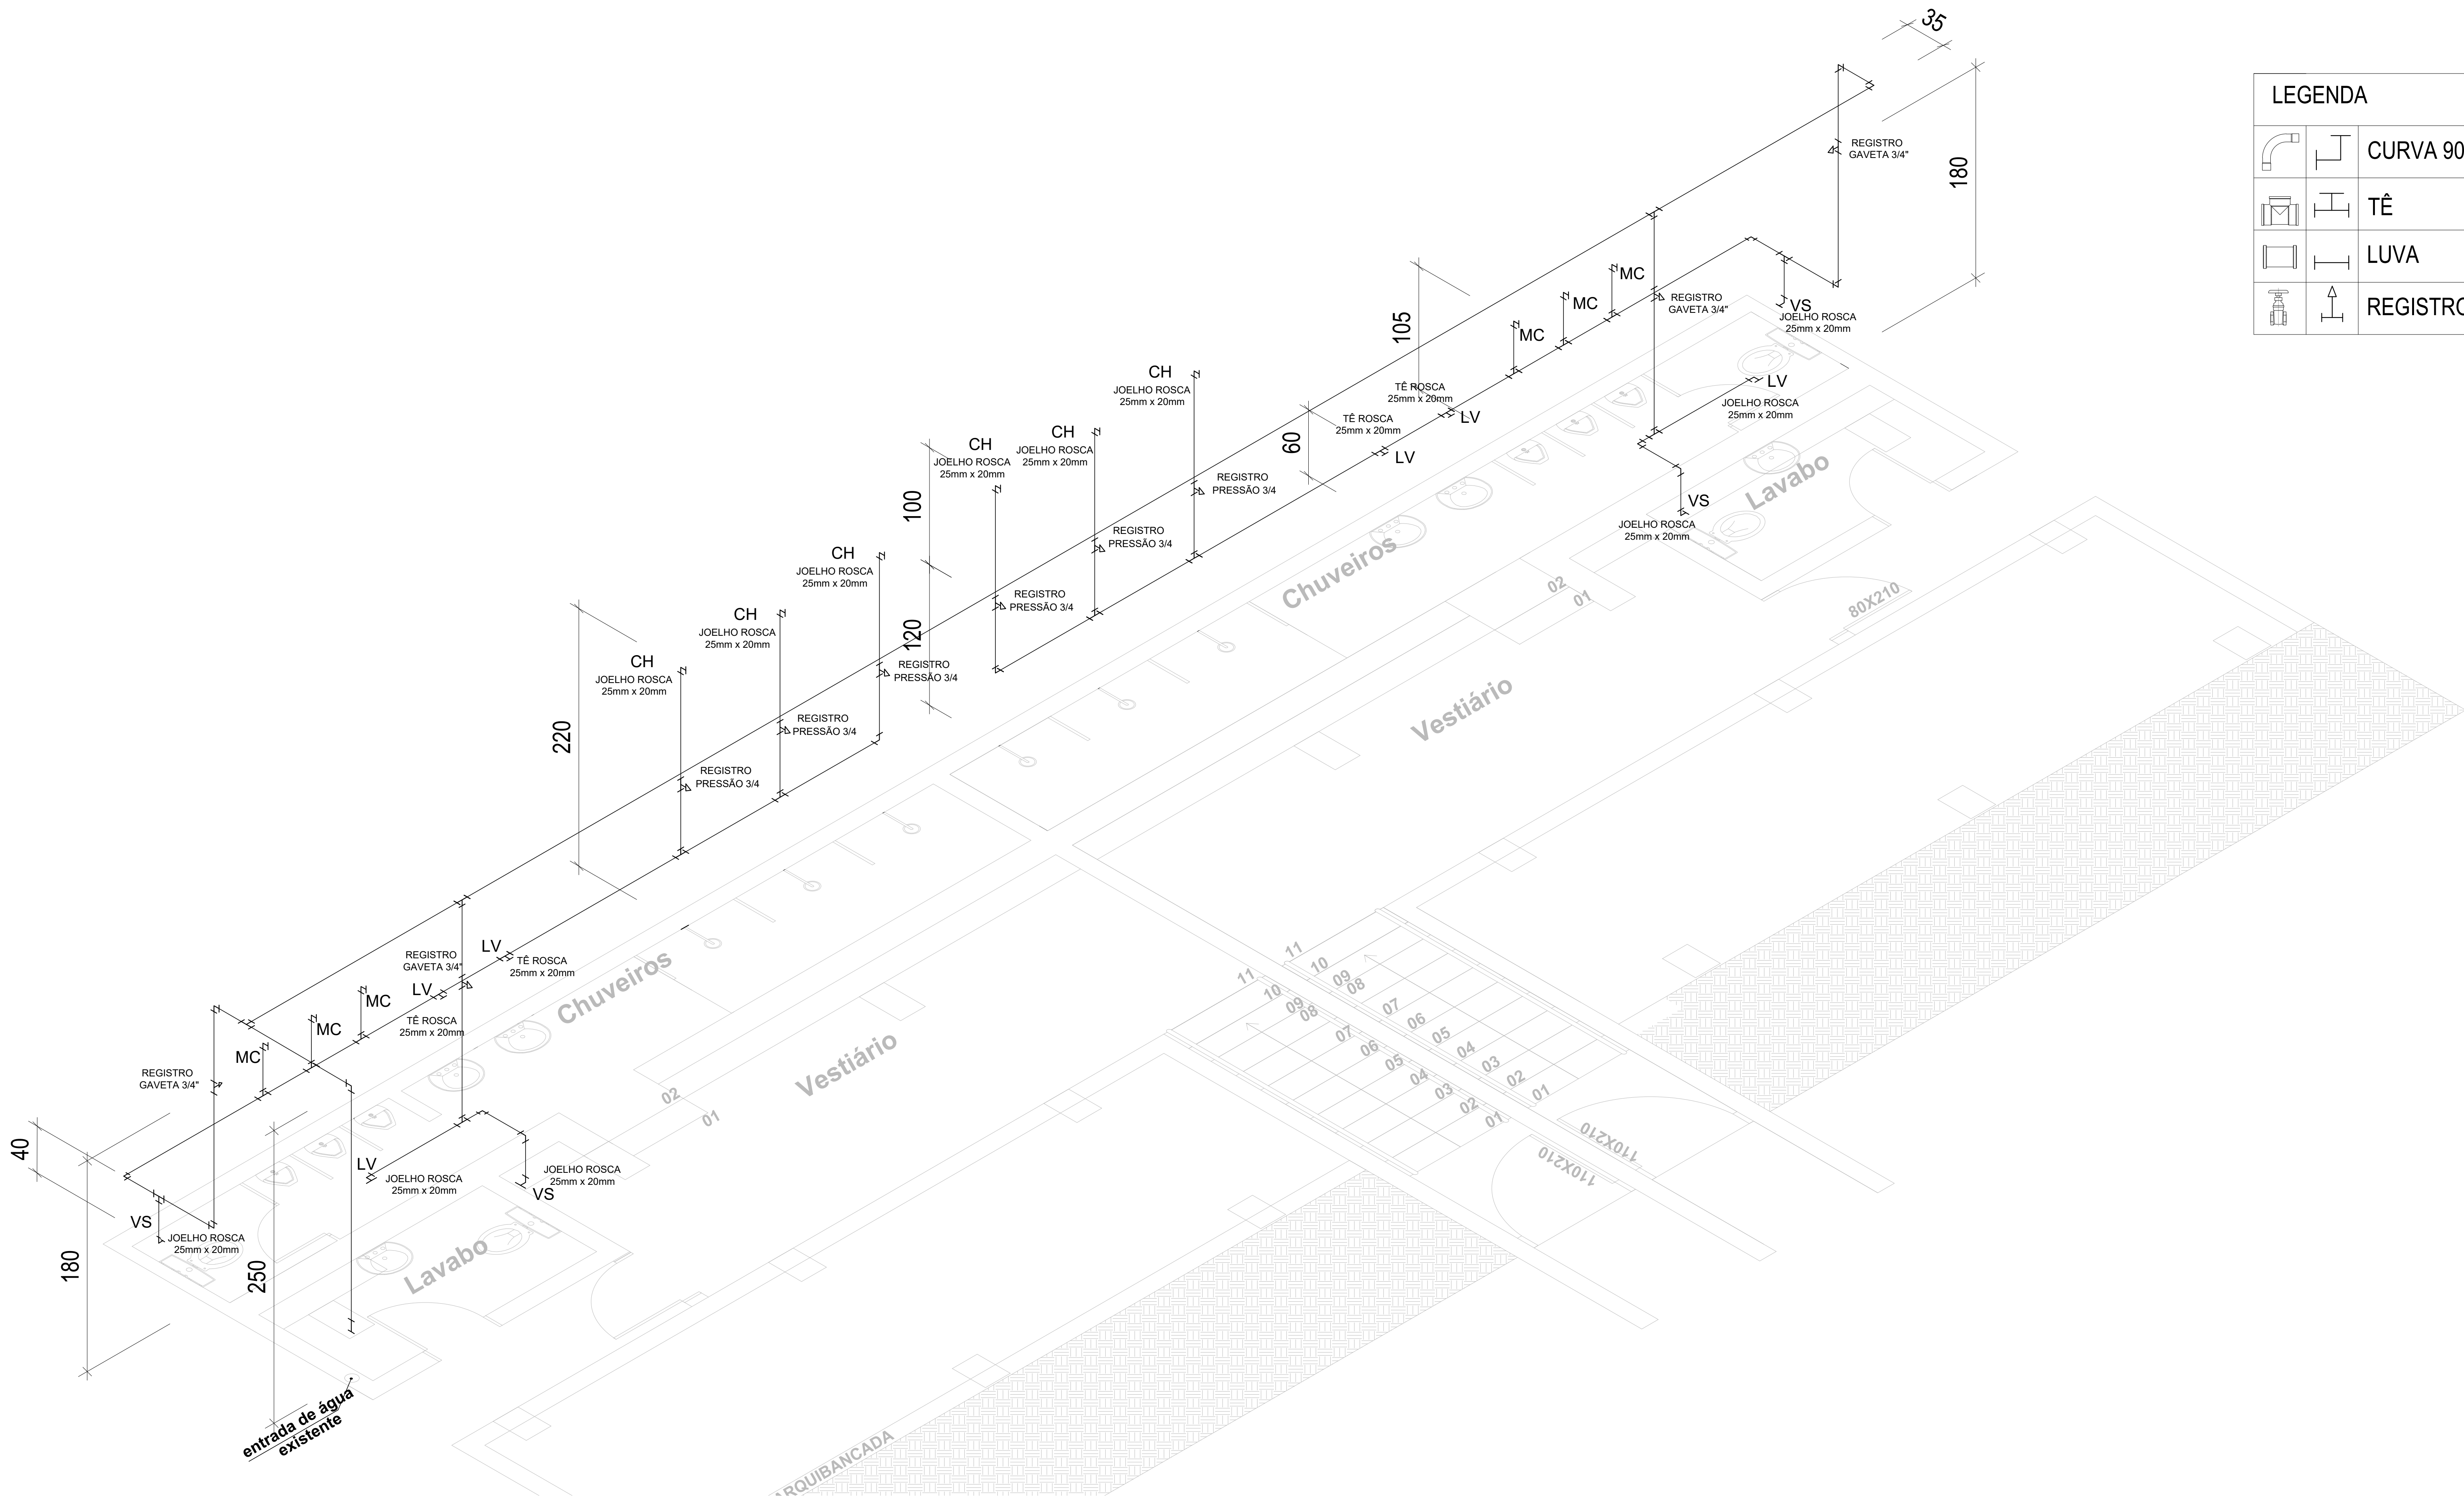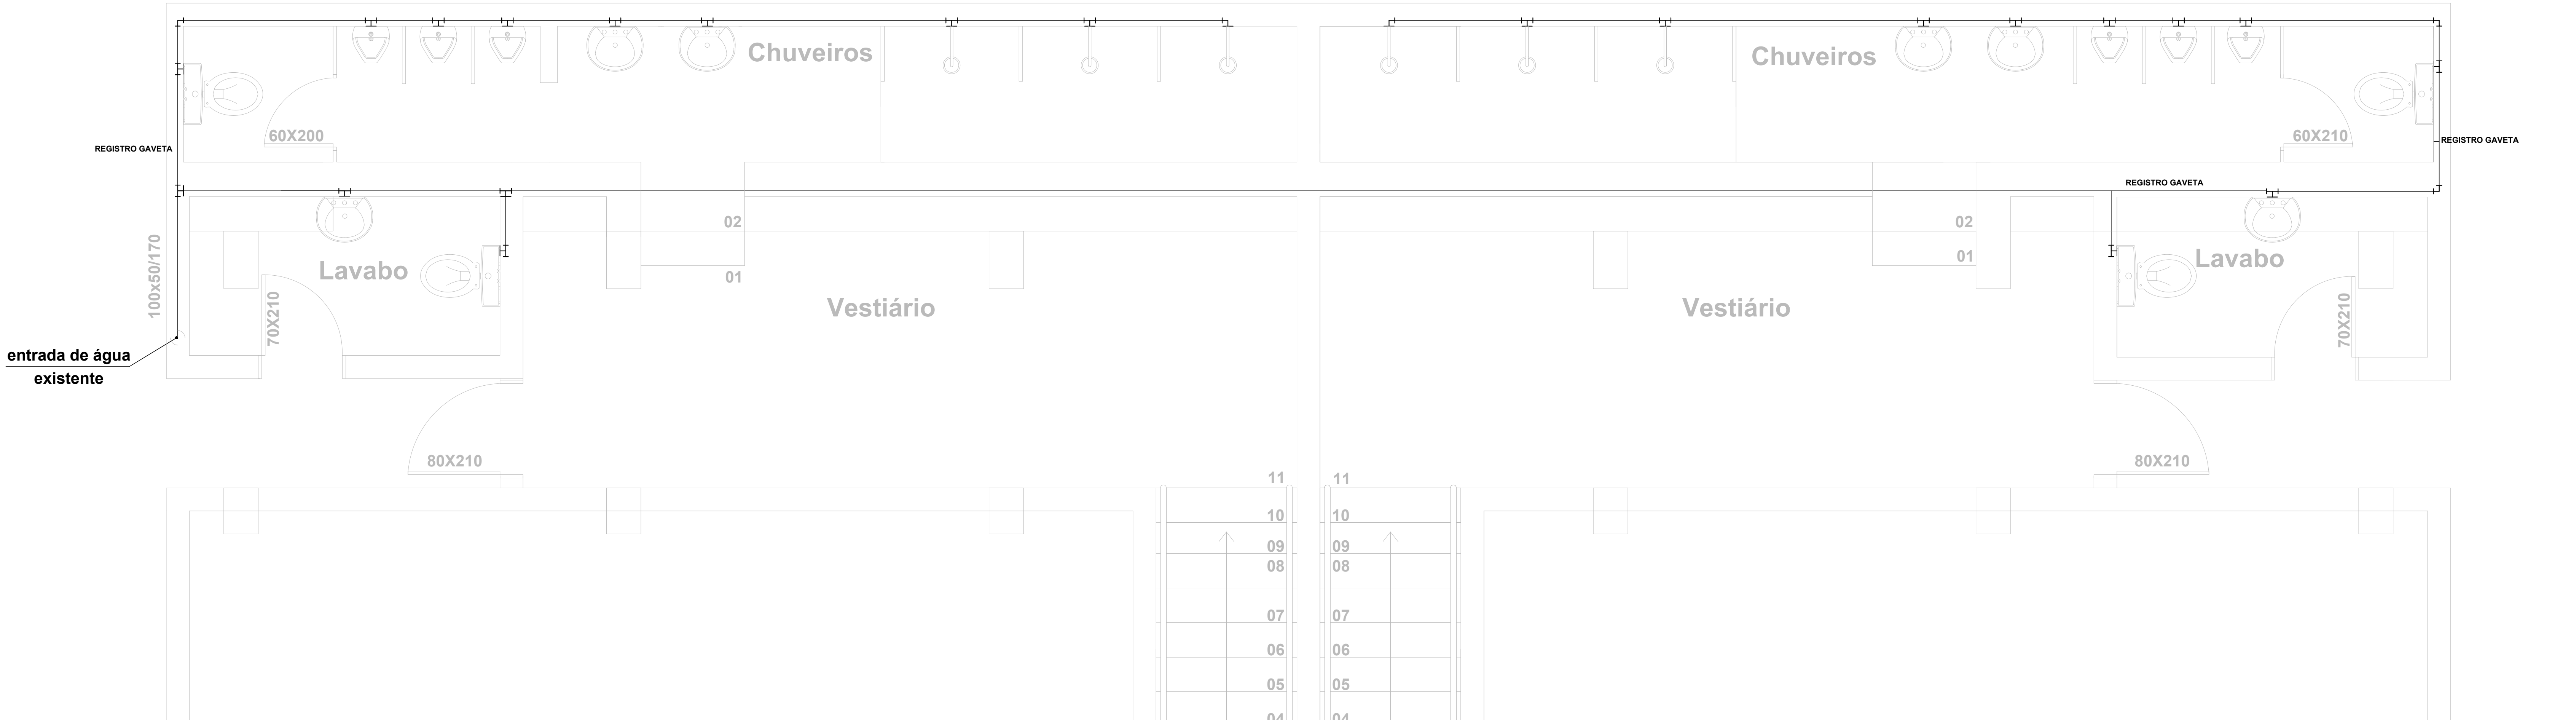


LEGENDA		
		CURVA 90°
		TÊ
		LUVA
		REGISTRO GAVETA 3/4"


PROJETO DE REFORMA
PLANTAS NOVAS - PLANTA
BAIXA VESTIÁRIOS E
CORTES

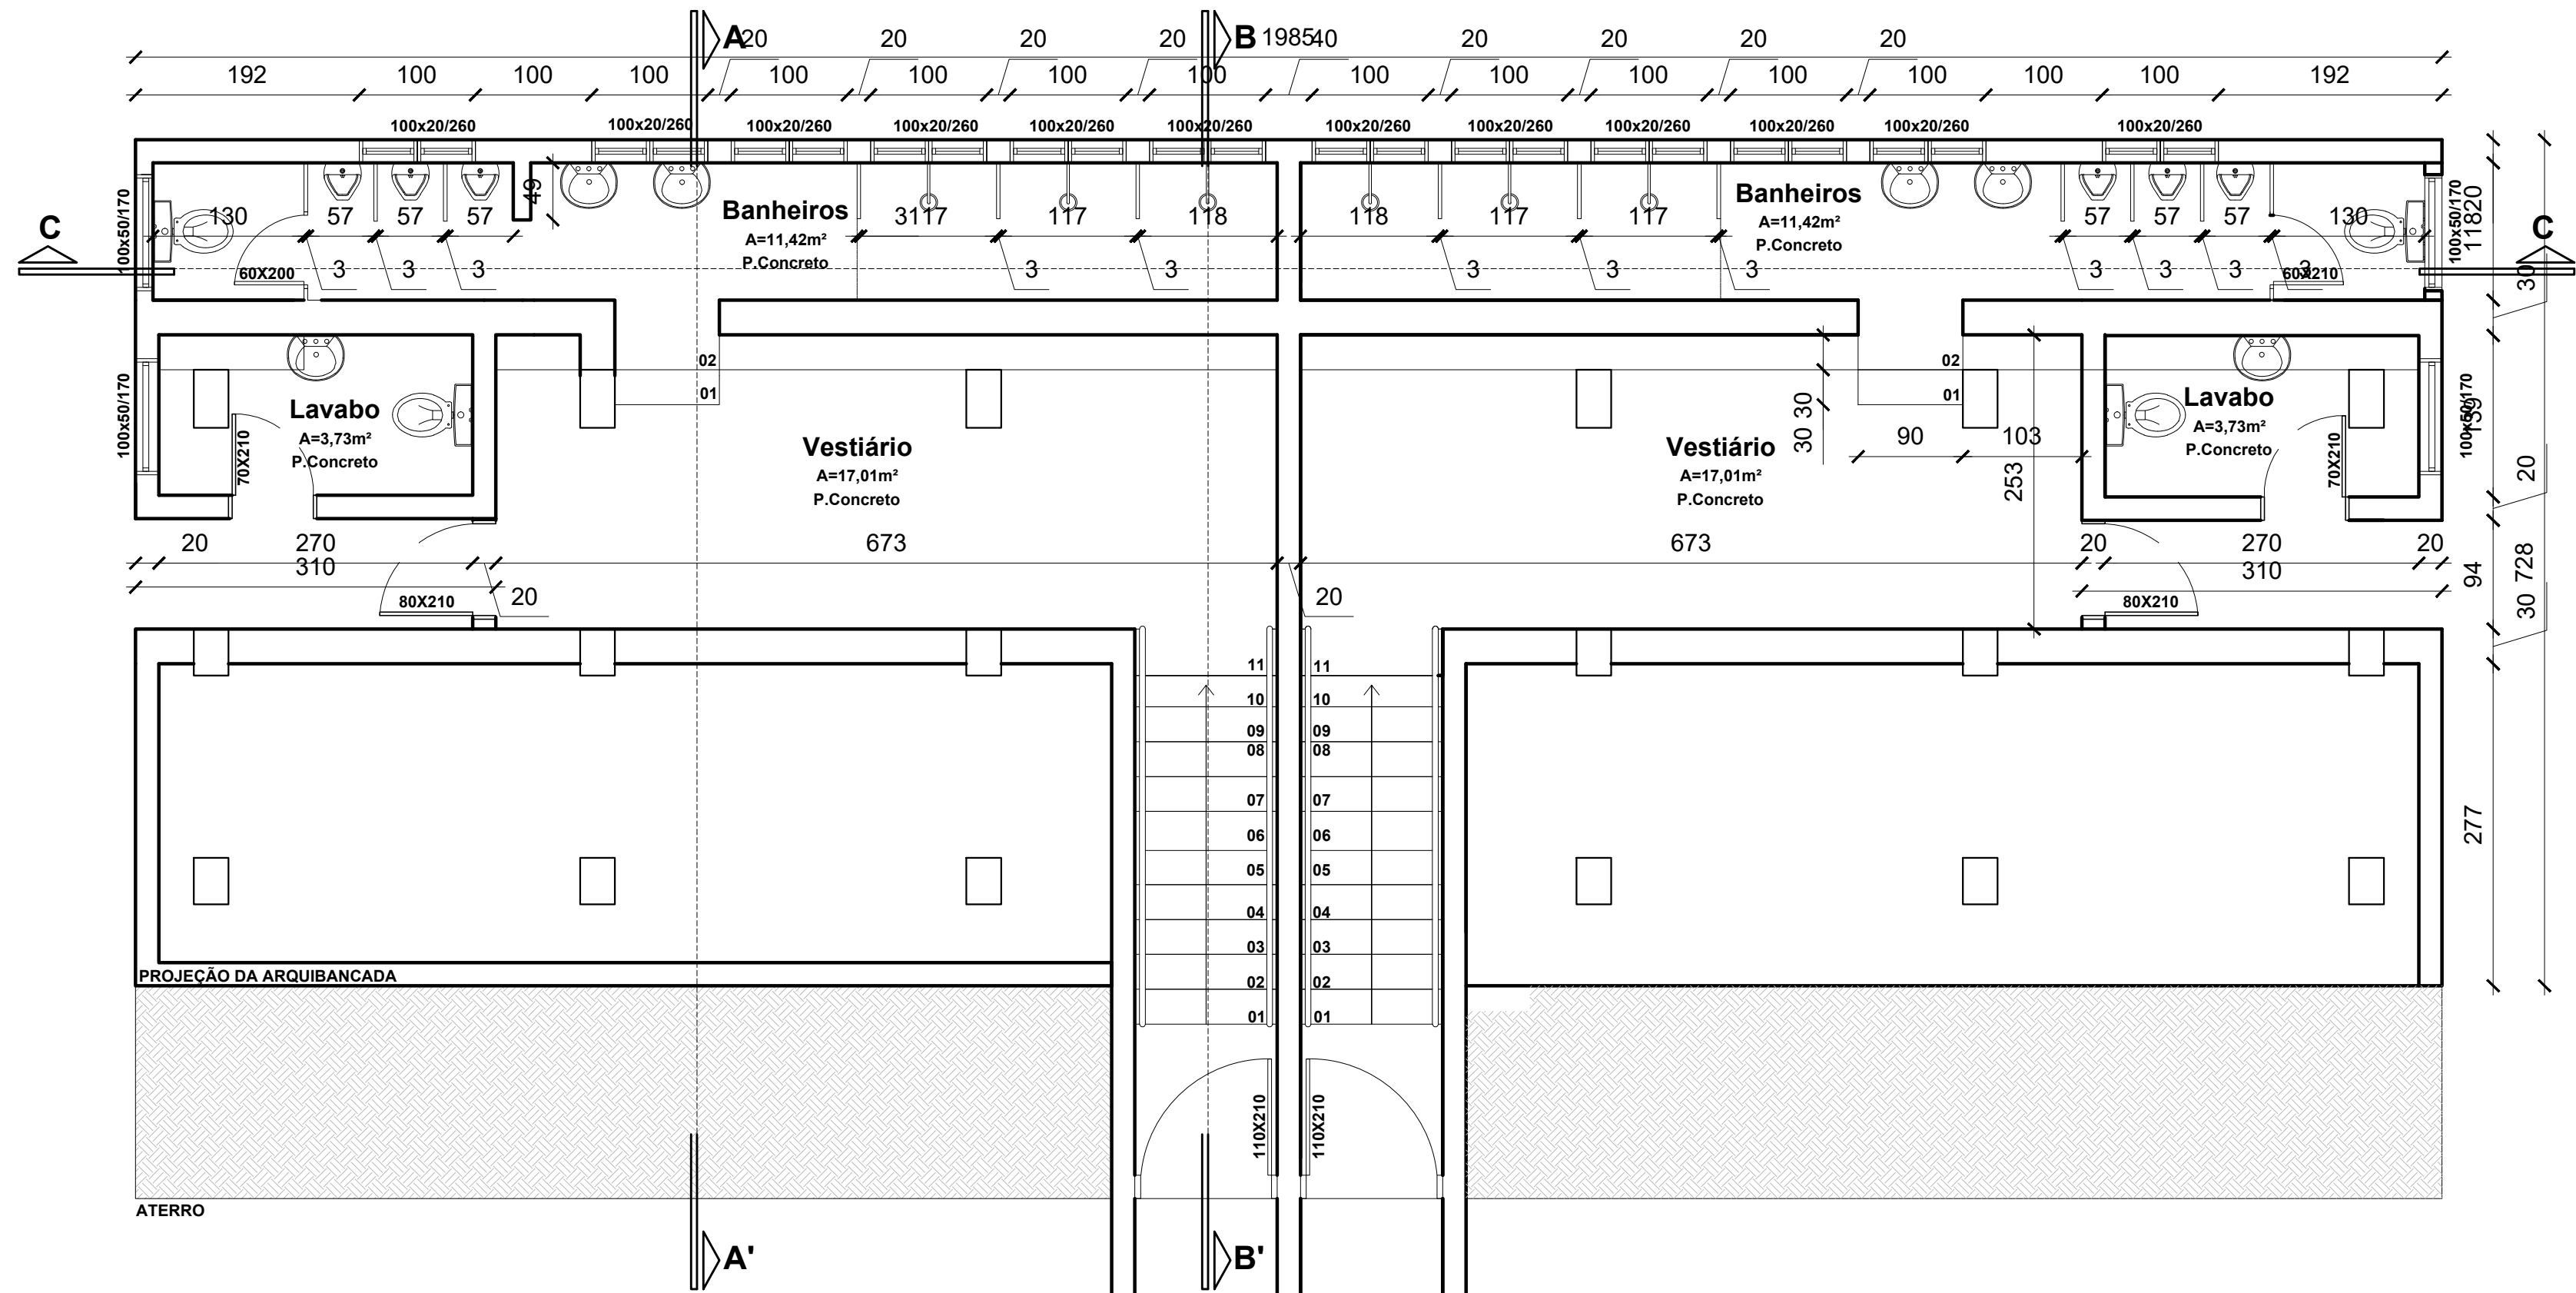


Planta Baixa - Reforma Vestiário
Esc. 1/50

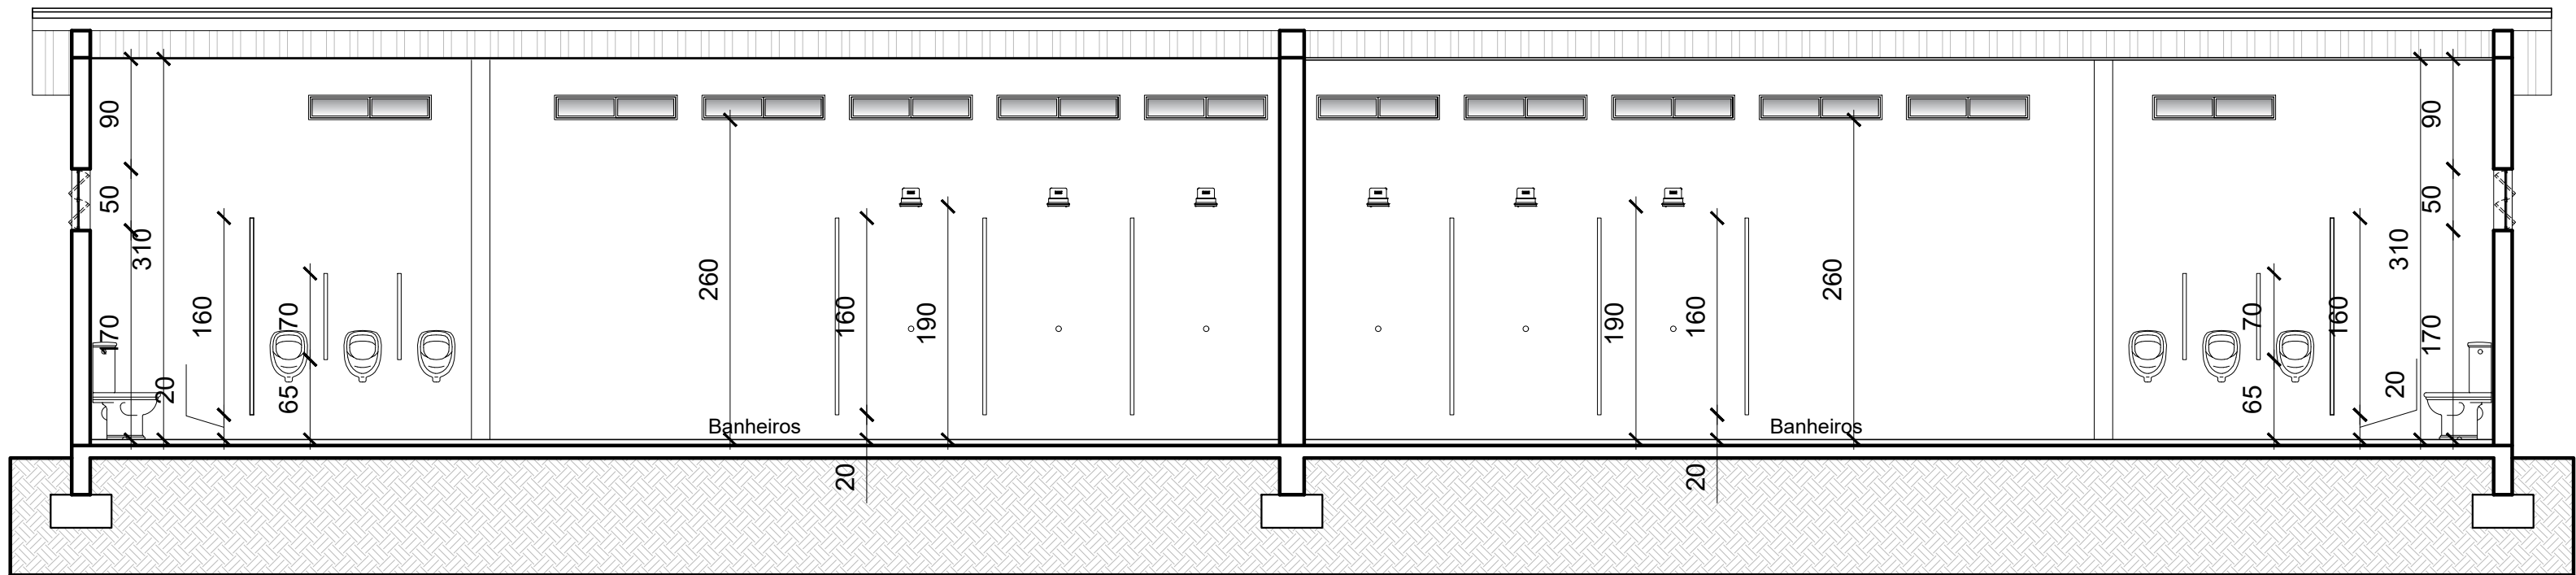

CORTE CC'
Esc. 1/50

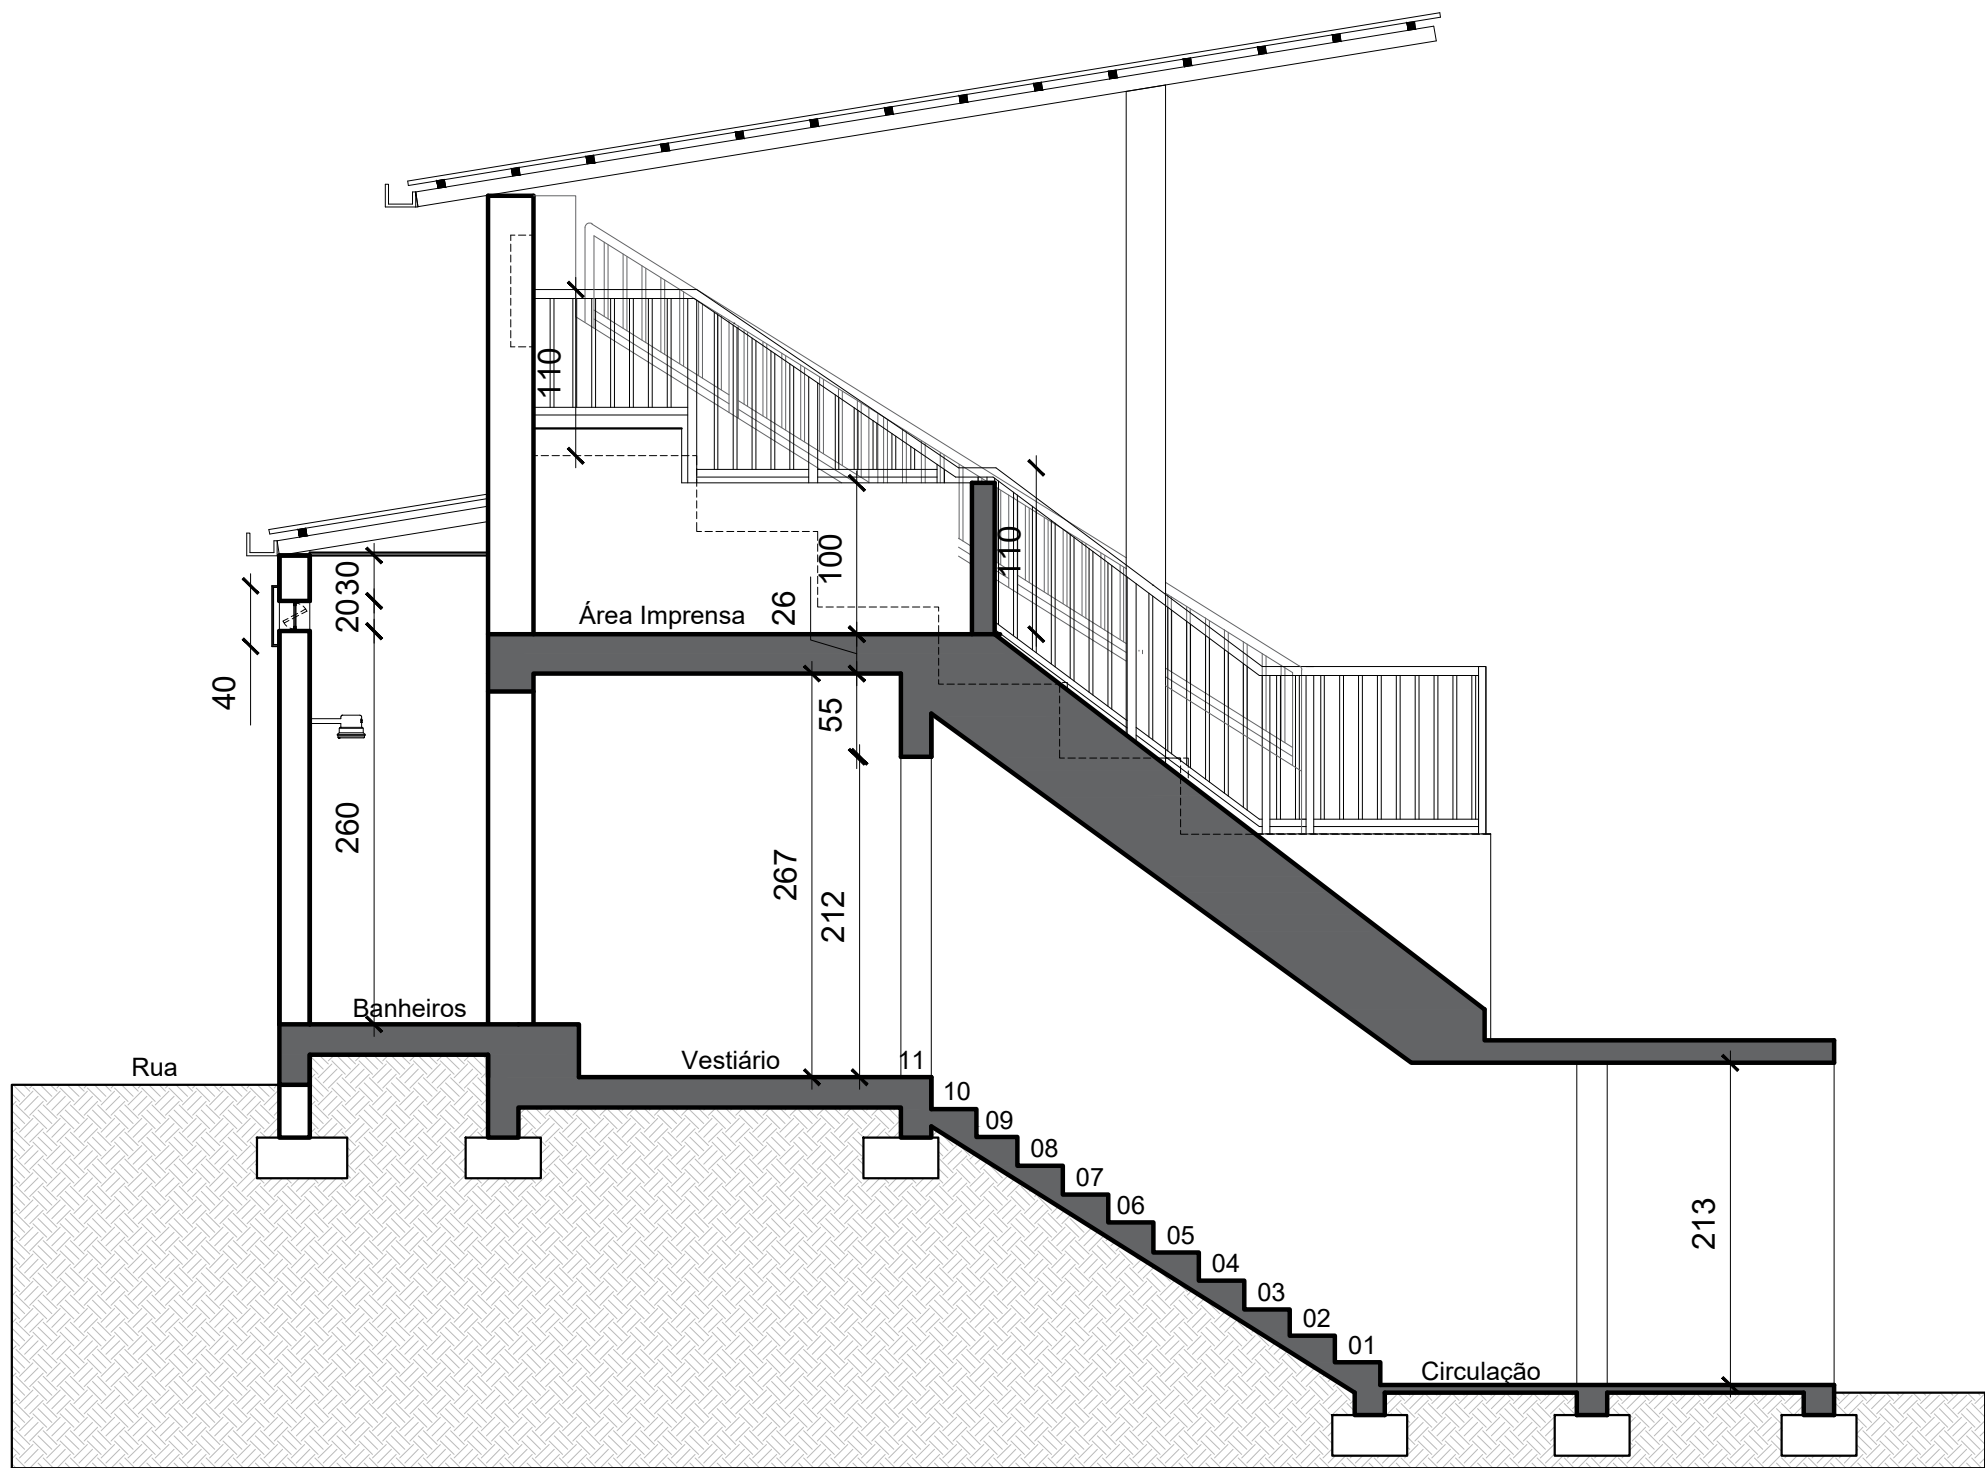


CORTE BB'
Esc. 1/50

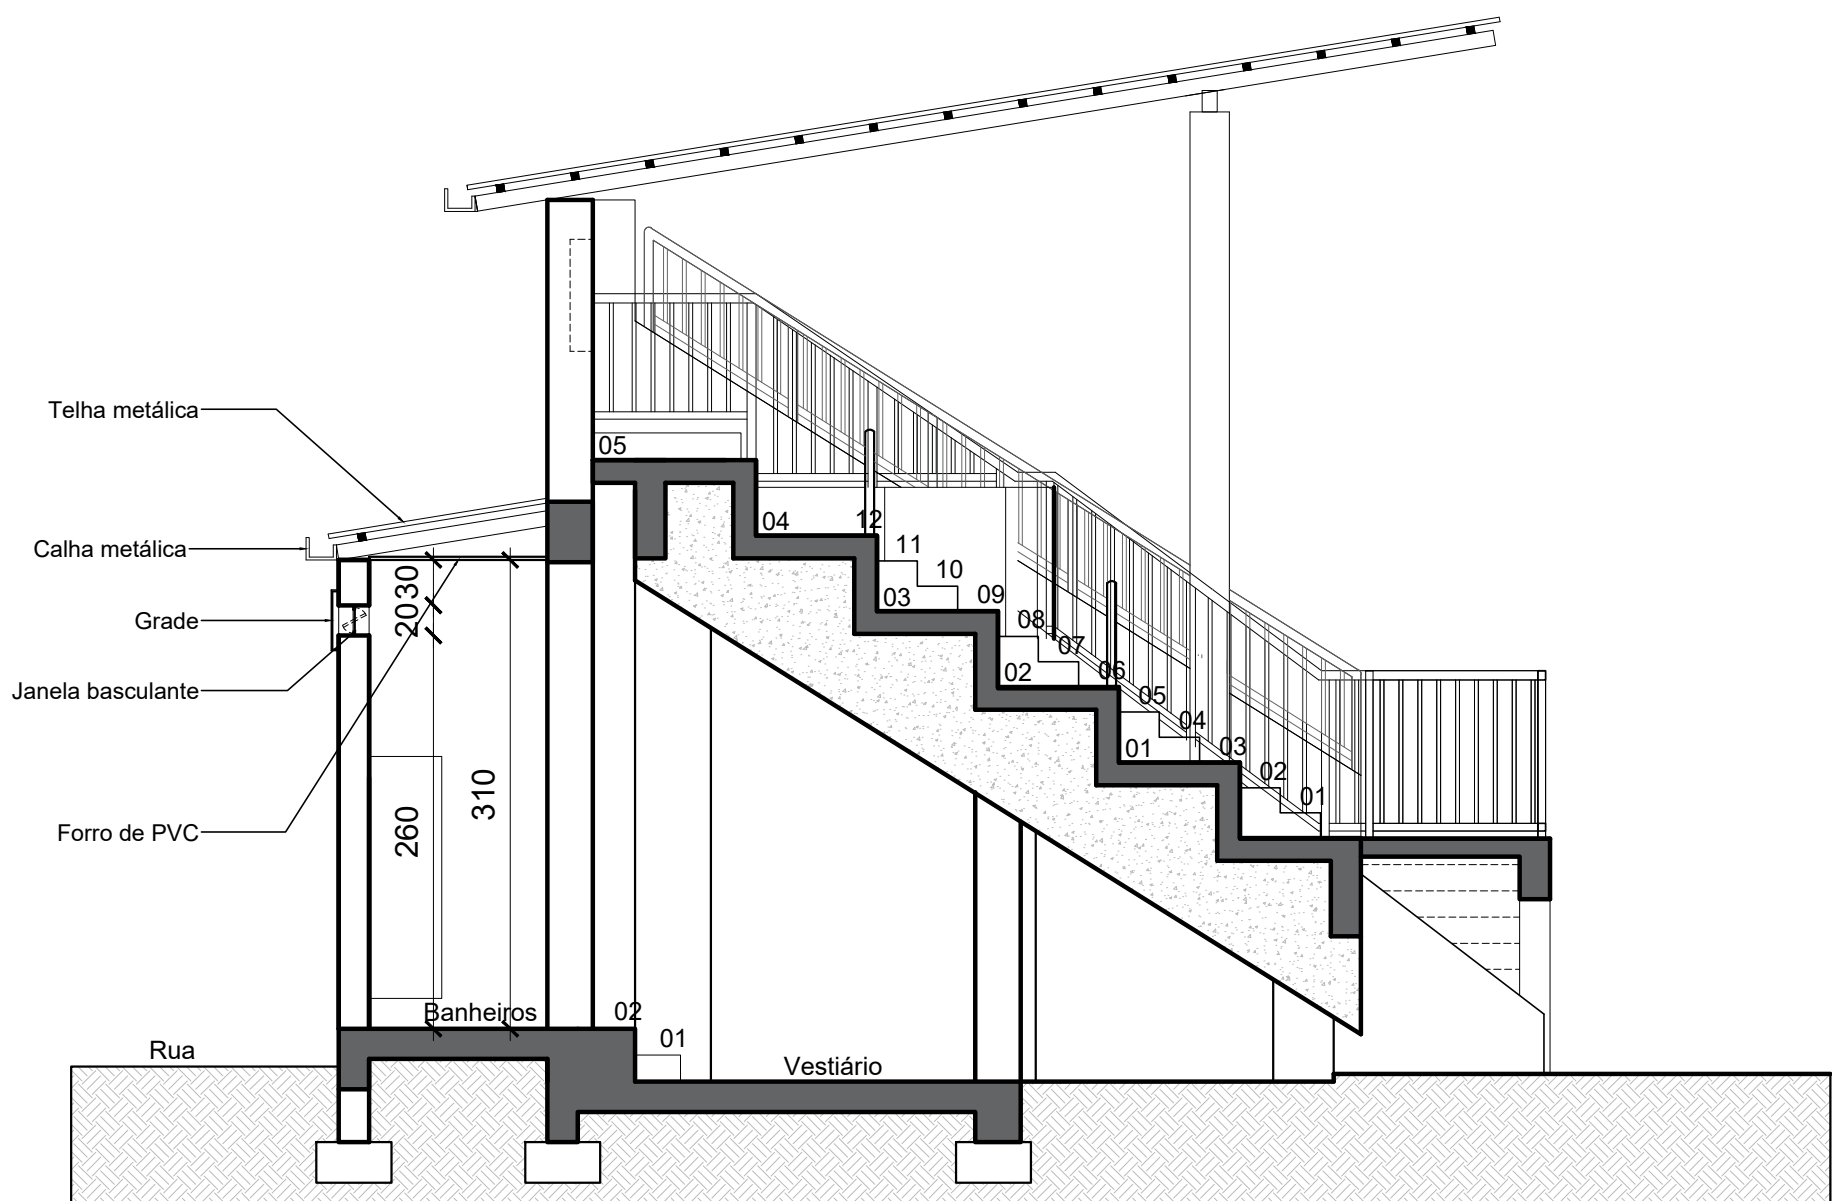


CORTE AA'
Esc. 1/50

 PREFEITURA MUNICIPAL DE ANTÔNIO PRADO Rua Francisco Mercantino, 57 Antônio Prado - RS CEP: 95250-000 Fone: (51) 3293-5600 e-mail: projetos@antonioprado.com.br	obra REFORMA ARQUIBANCADA E VESTIÁRIO DO ESTÁDIO MUNICIPAL	
	local Av. Independência - Antônio Prado/ RS	
	prancha	
	01/03	
proprietário	PREFEITURA MUNICIPAL DE ANTÔNIO PRADO	
responsável técnico projeto / execução	Eng. Ana Paula Ribeiro Engenheiro Civil - CREA 202862	
PROJETO DE REFORMA PLANTAS NOVAS - PLANTA BAIXA VESTIÁRIOS E CORTES		
desenho	SEPLAN	data
		Novembro/2024
escala		Indicada

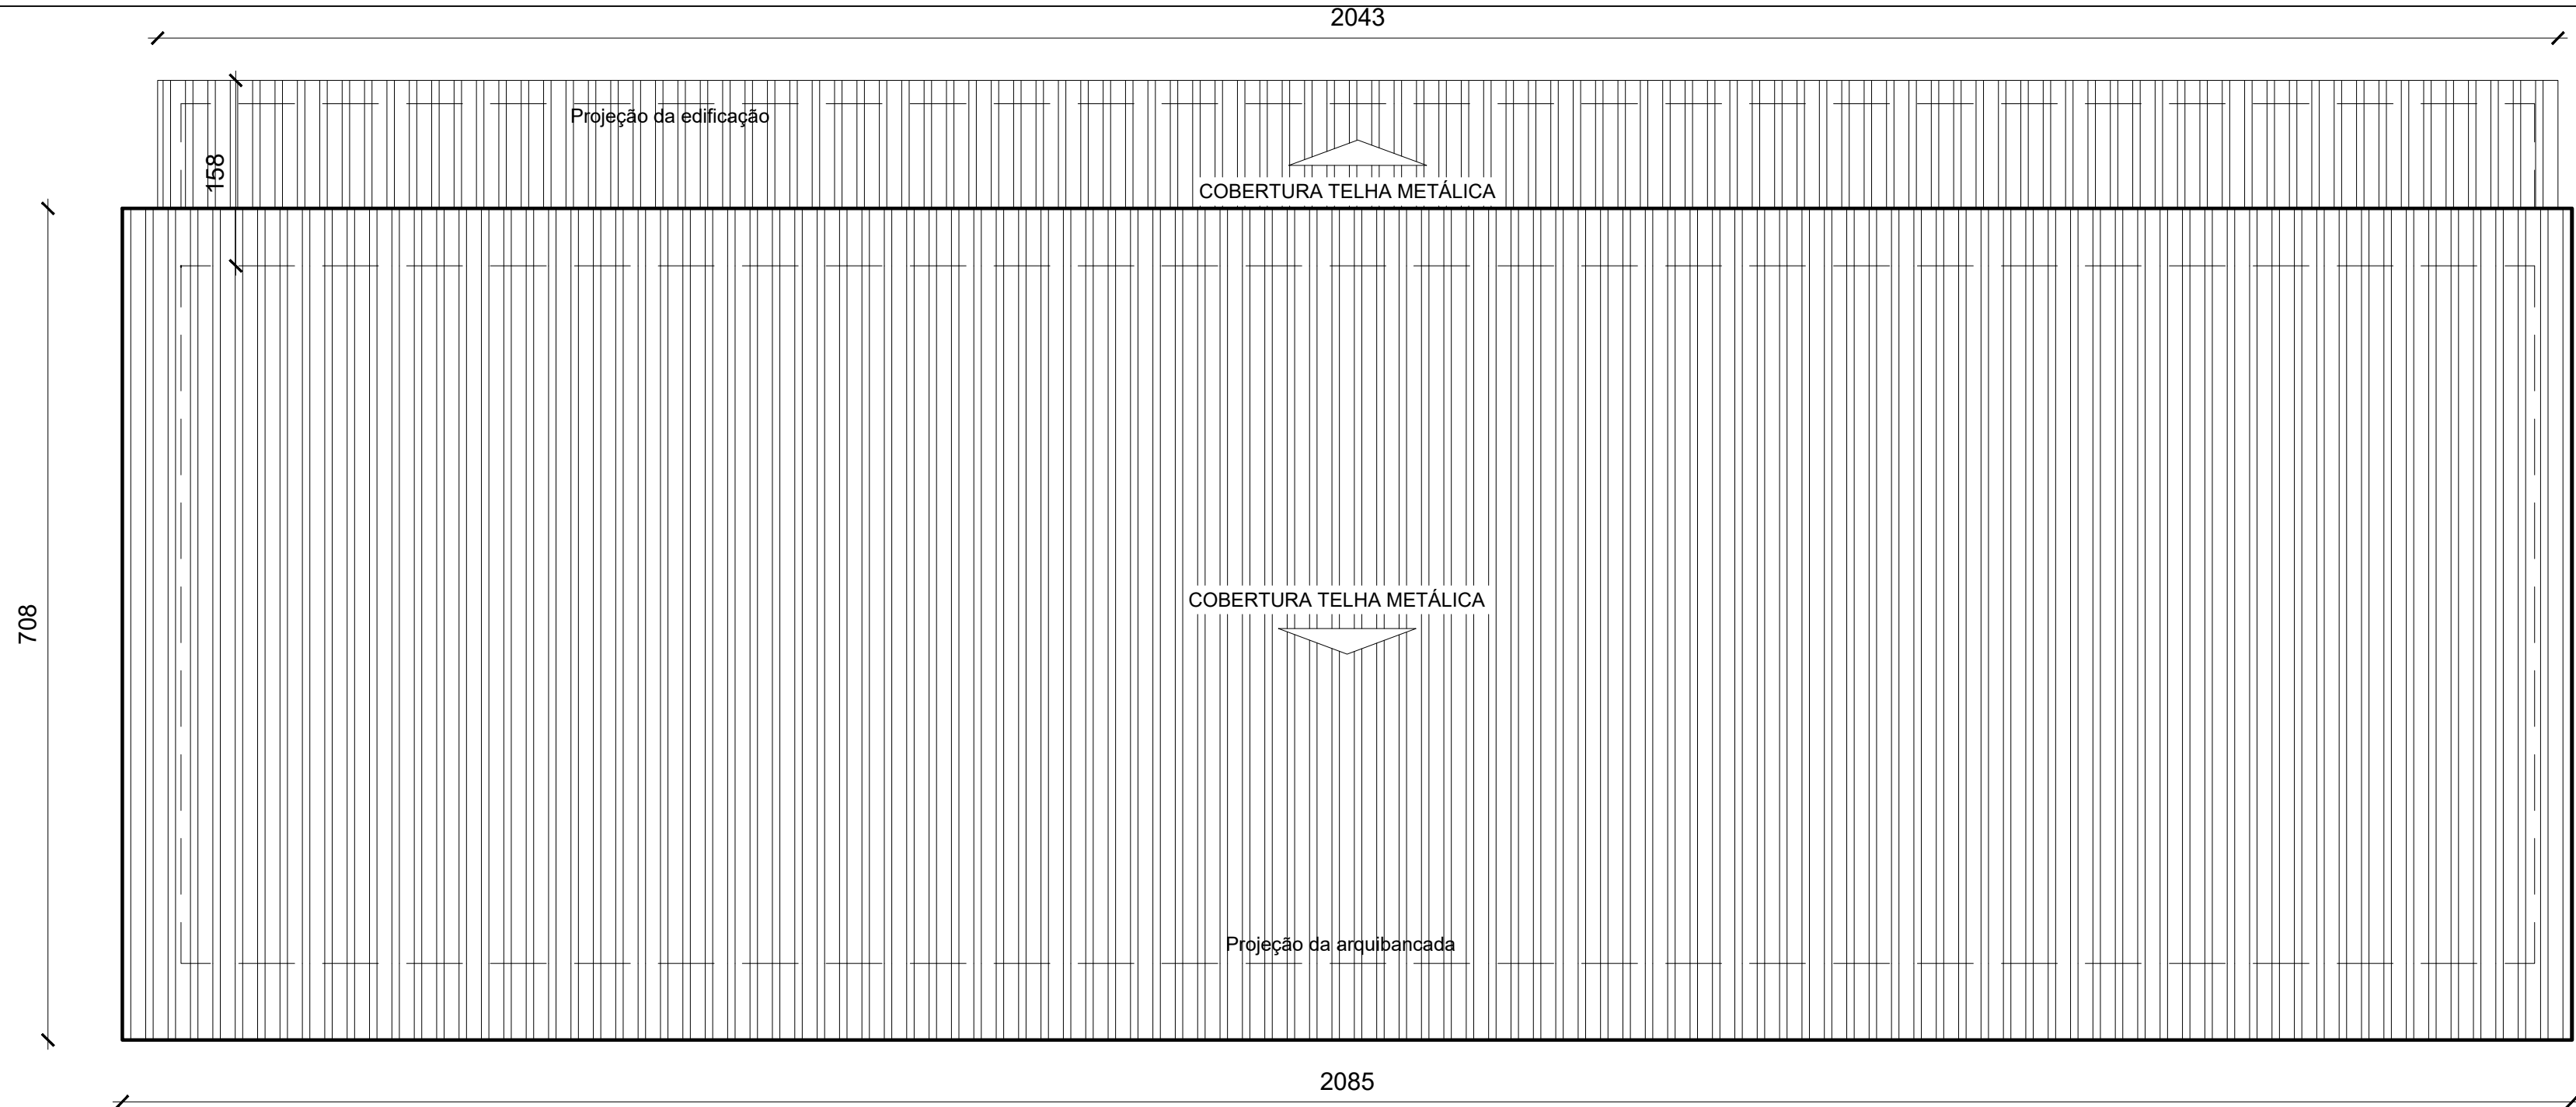


Cobertura - Arquibancada

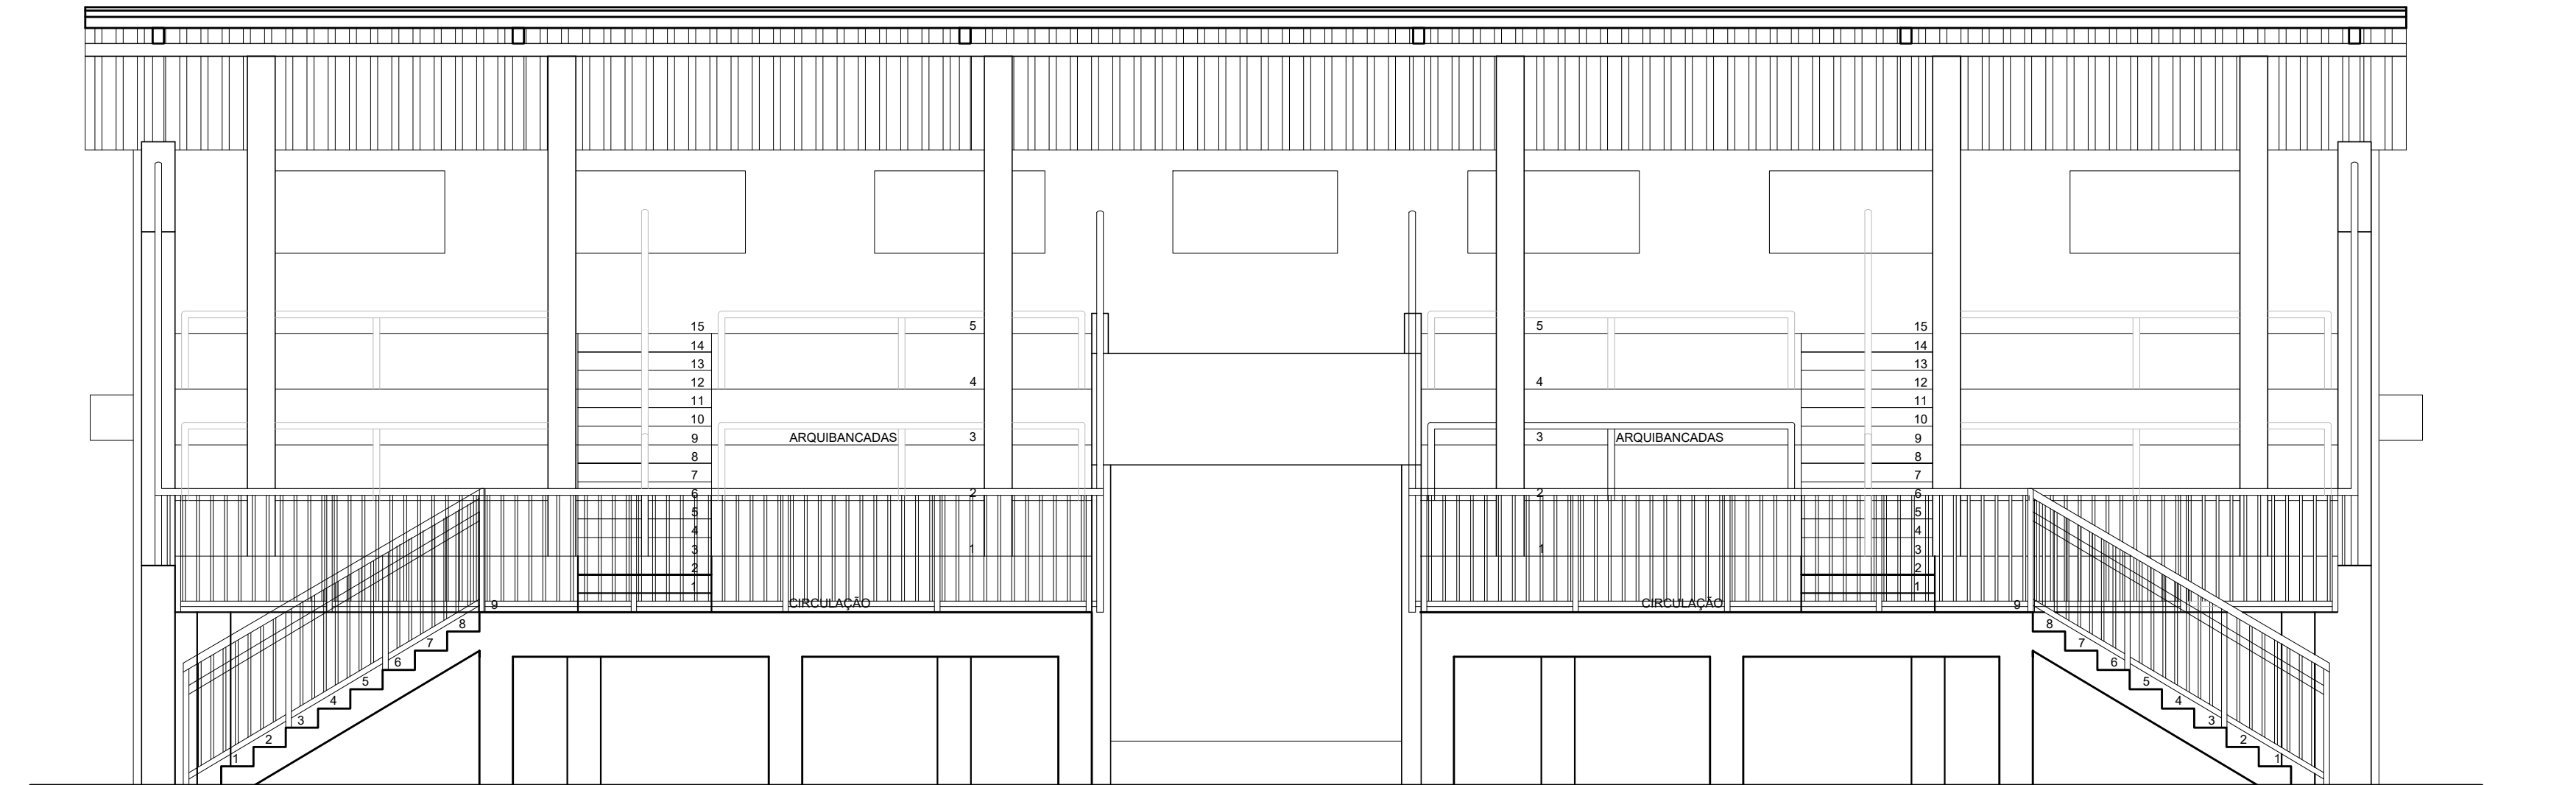

CORTE AA
Esc. 1/25


FACHADAS LESTE

Esc. 1/50

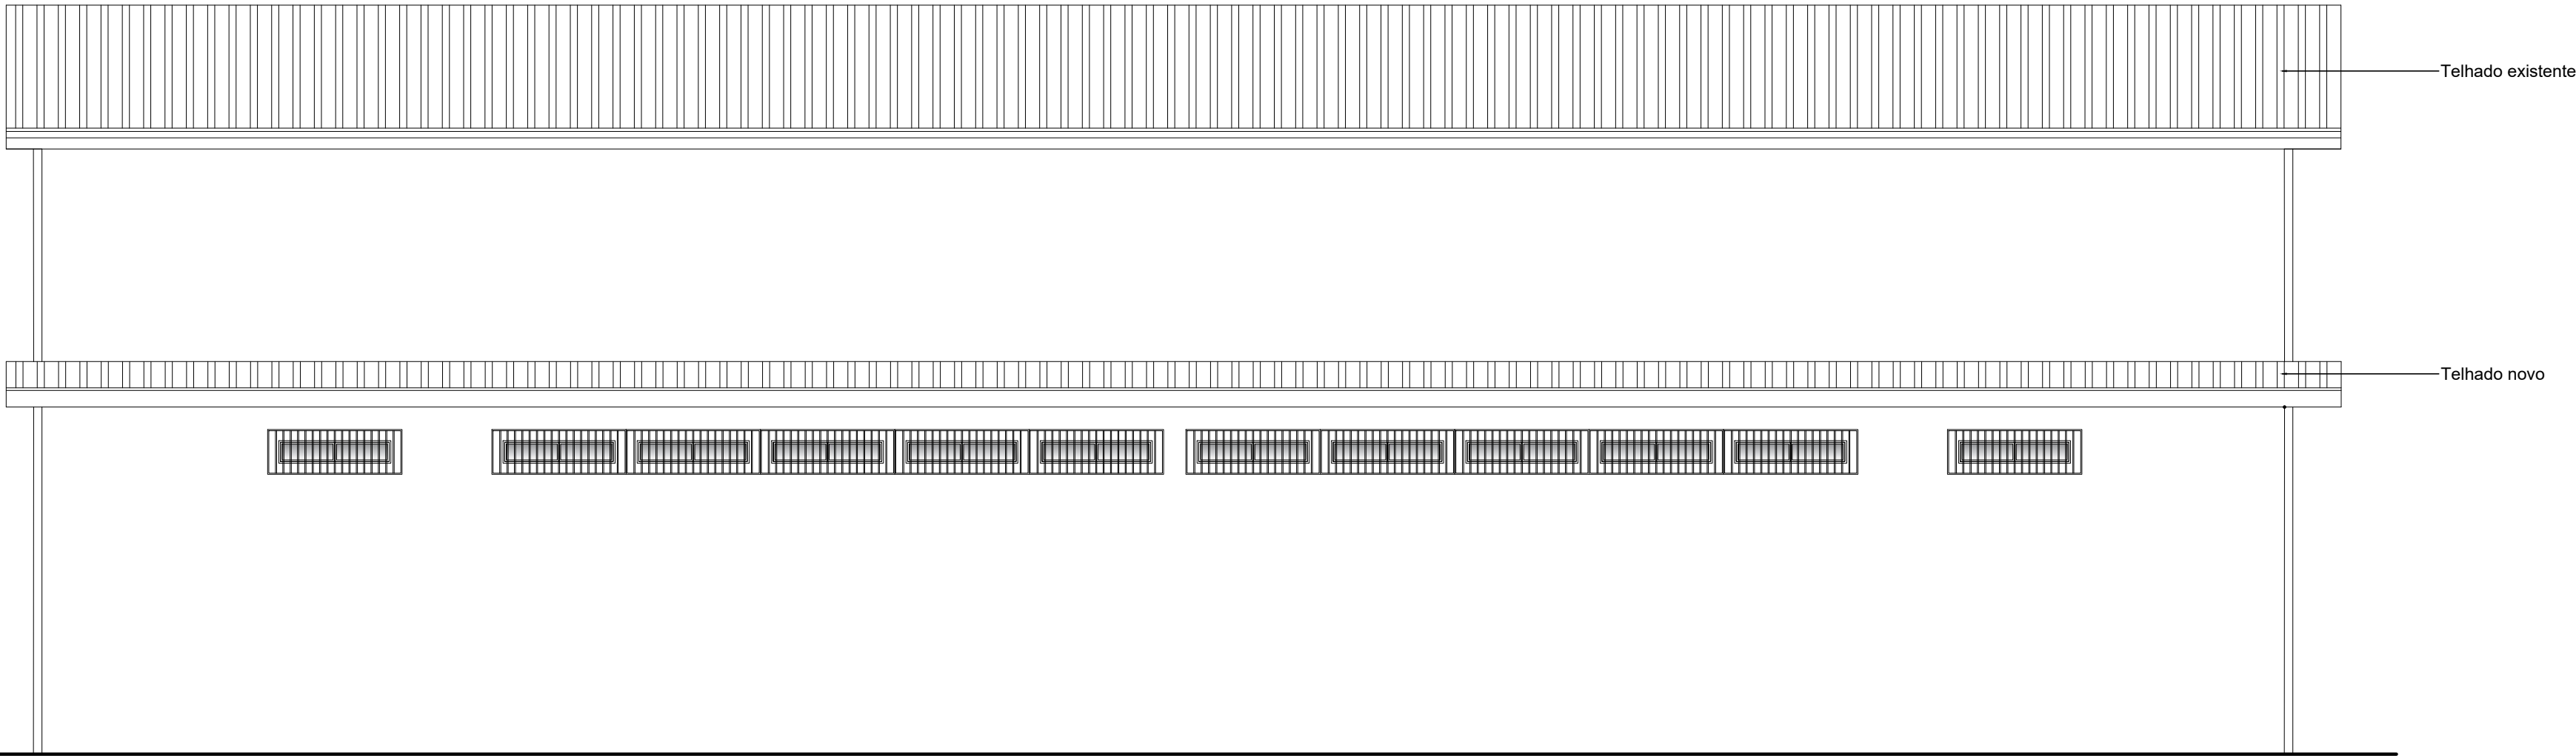


FACHADAS OESTE

Esc. 1/50

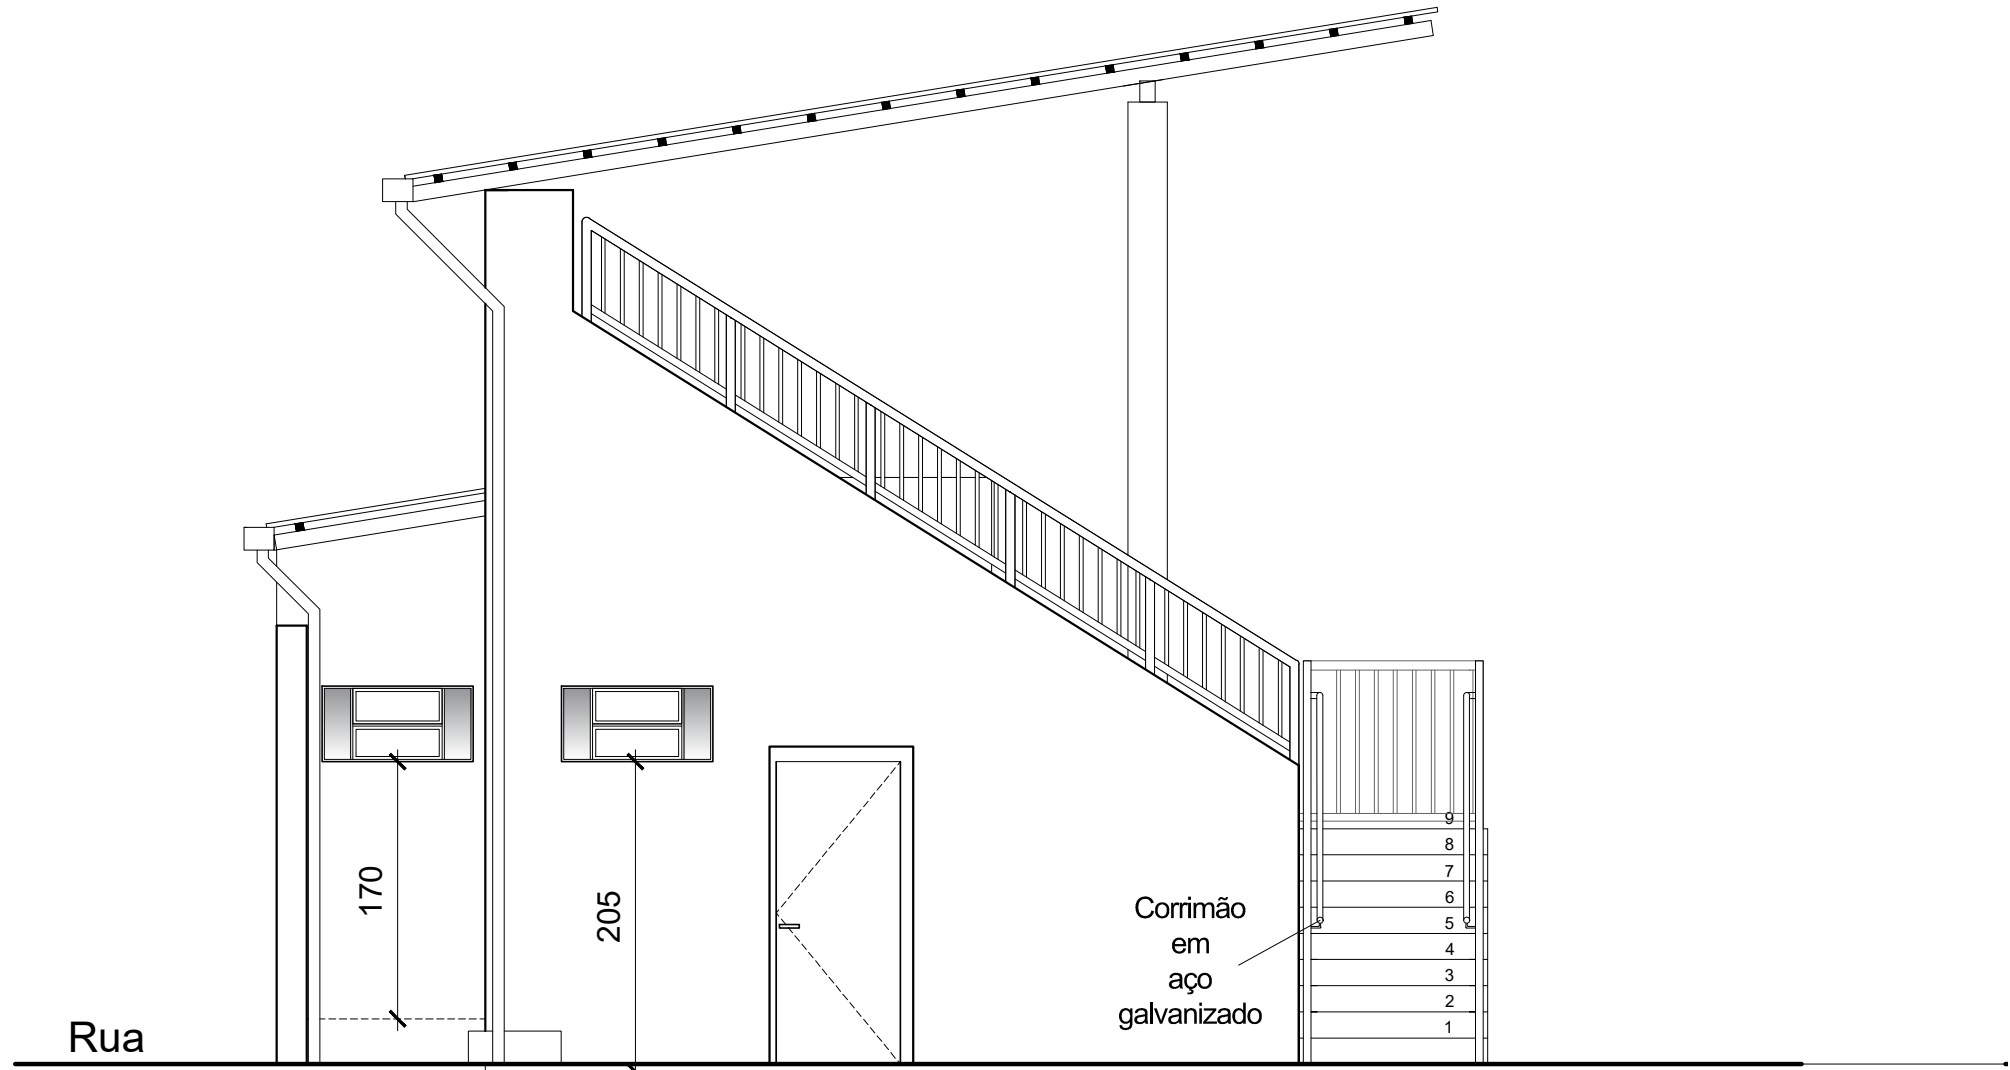


FACHADAS SUL

Esc. 1/50

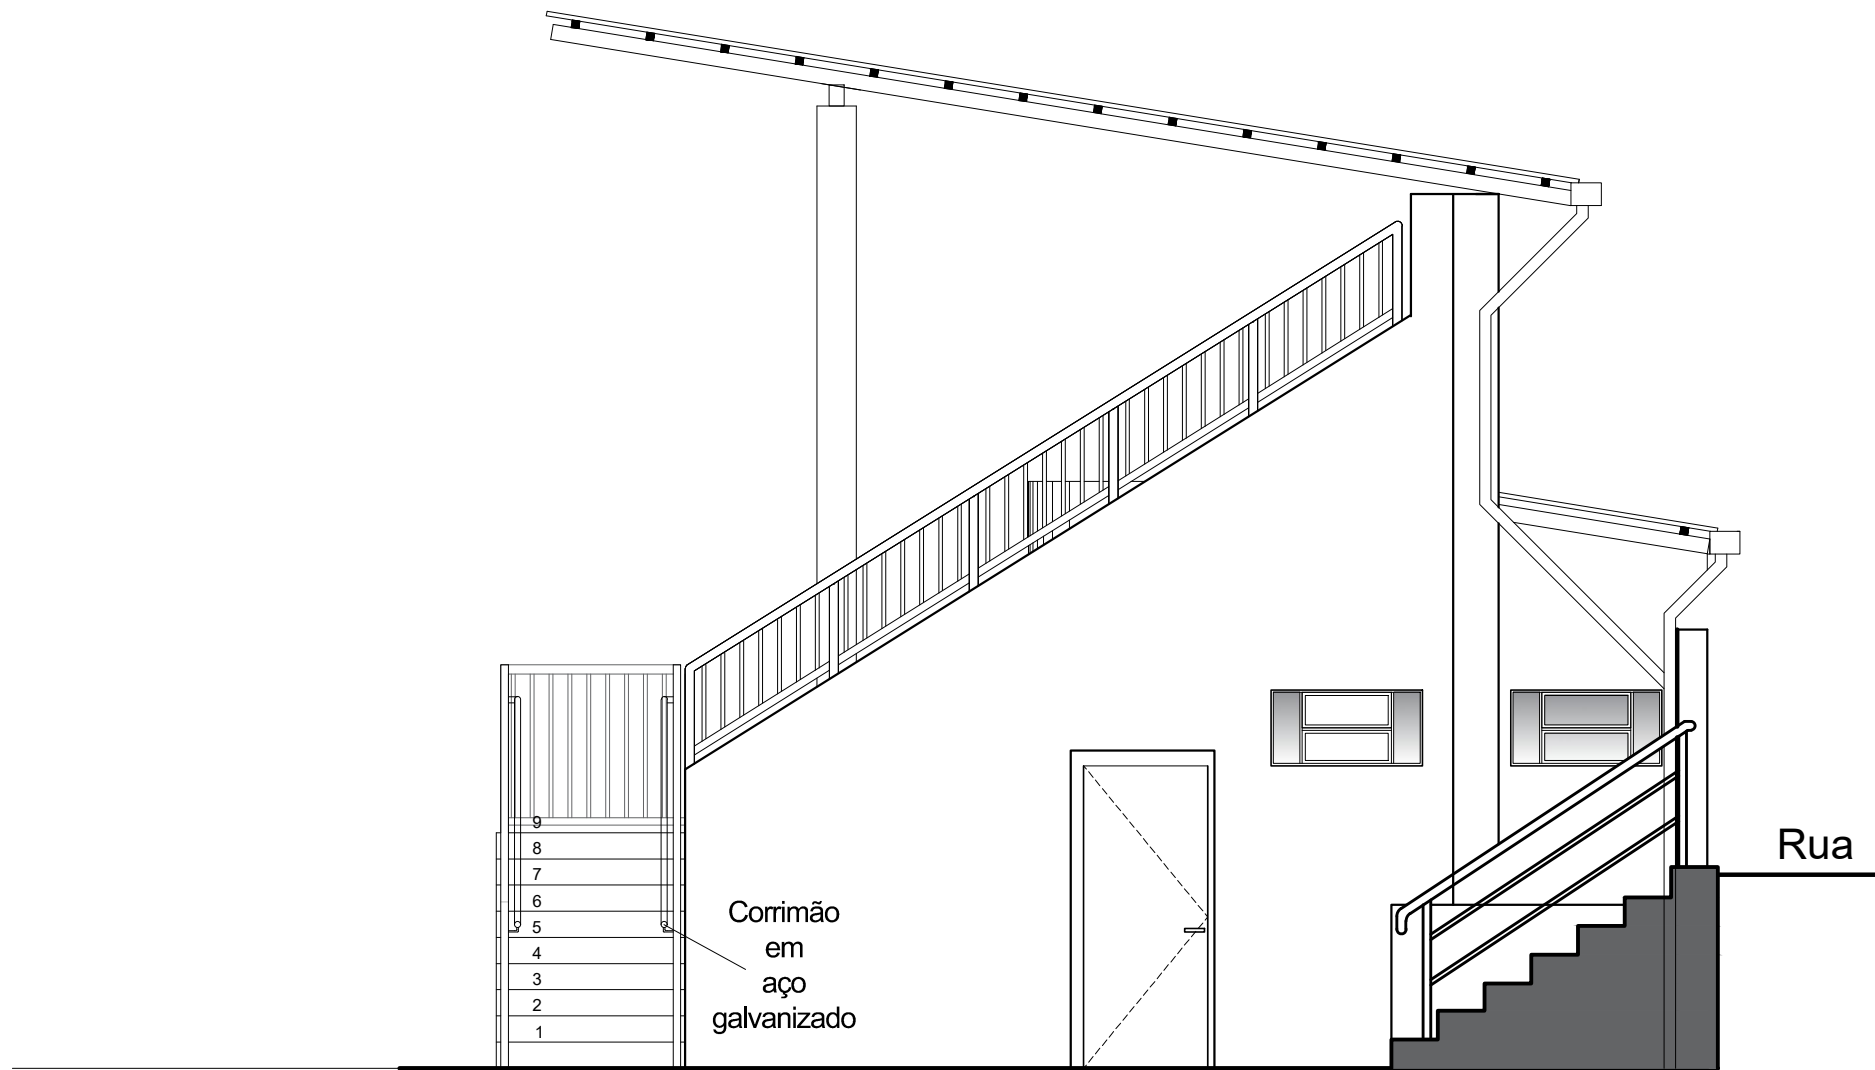

FACHADAS NORTE

Esc. 1/50

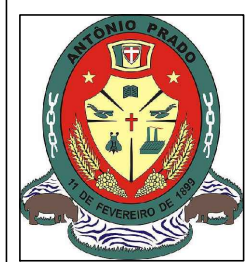

PREFEITURA MUNICIPAL DE
ANTÔNIO PRADO

Rua Francisco Mercantino, 57
Antônio Prado - RS
CEP: 95250-000
Fone: (51) 3293-5600
e-mail: projetos@antonioprado.com.br

obra REFORMA ARQUIBANCADA E VESTIÁRIO DO ESTÁDIO MUNICIPAL
local Av. Independência - Antônio Prado/ RS

proprietário PREFEITURA MUNICIPAL DE ANTÔNIO PRADO


responsável técnico Eng. Ana Paula Ribeiro
projeto / execução Engenheiro Civil - CREA 202862

prancha


02/03

PROJETO DE REFORMA
PLANTAS NOVAS - PLANTA DE COBERTURA
E FACHADAS


desenho SEPLAN data Novembro/2024 escala Indicada

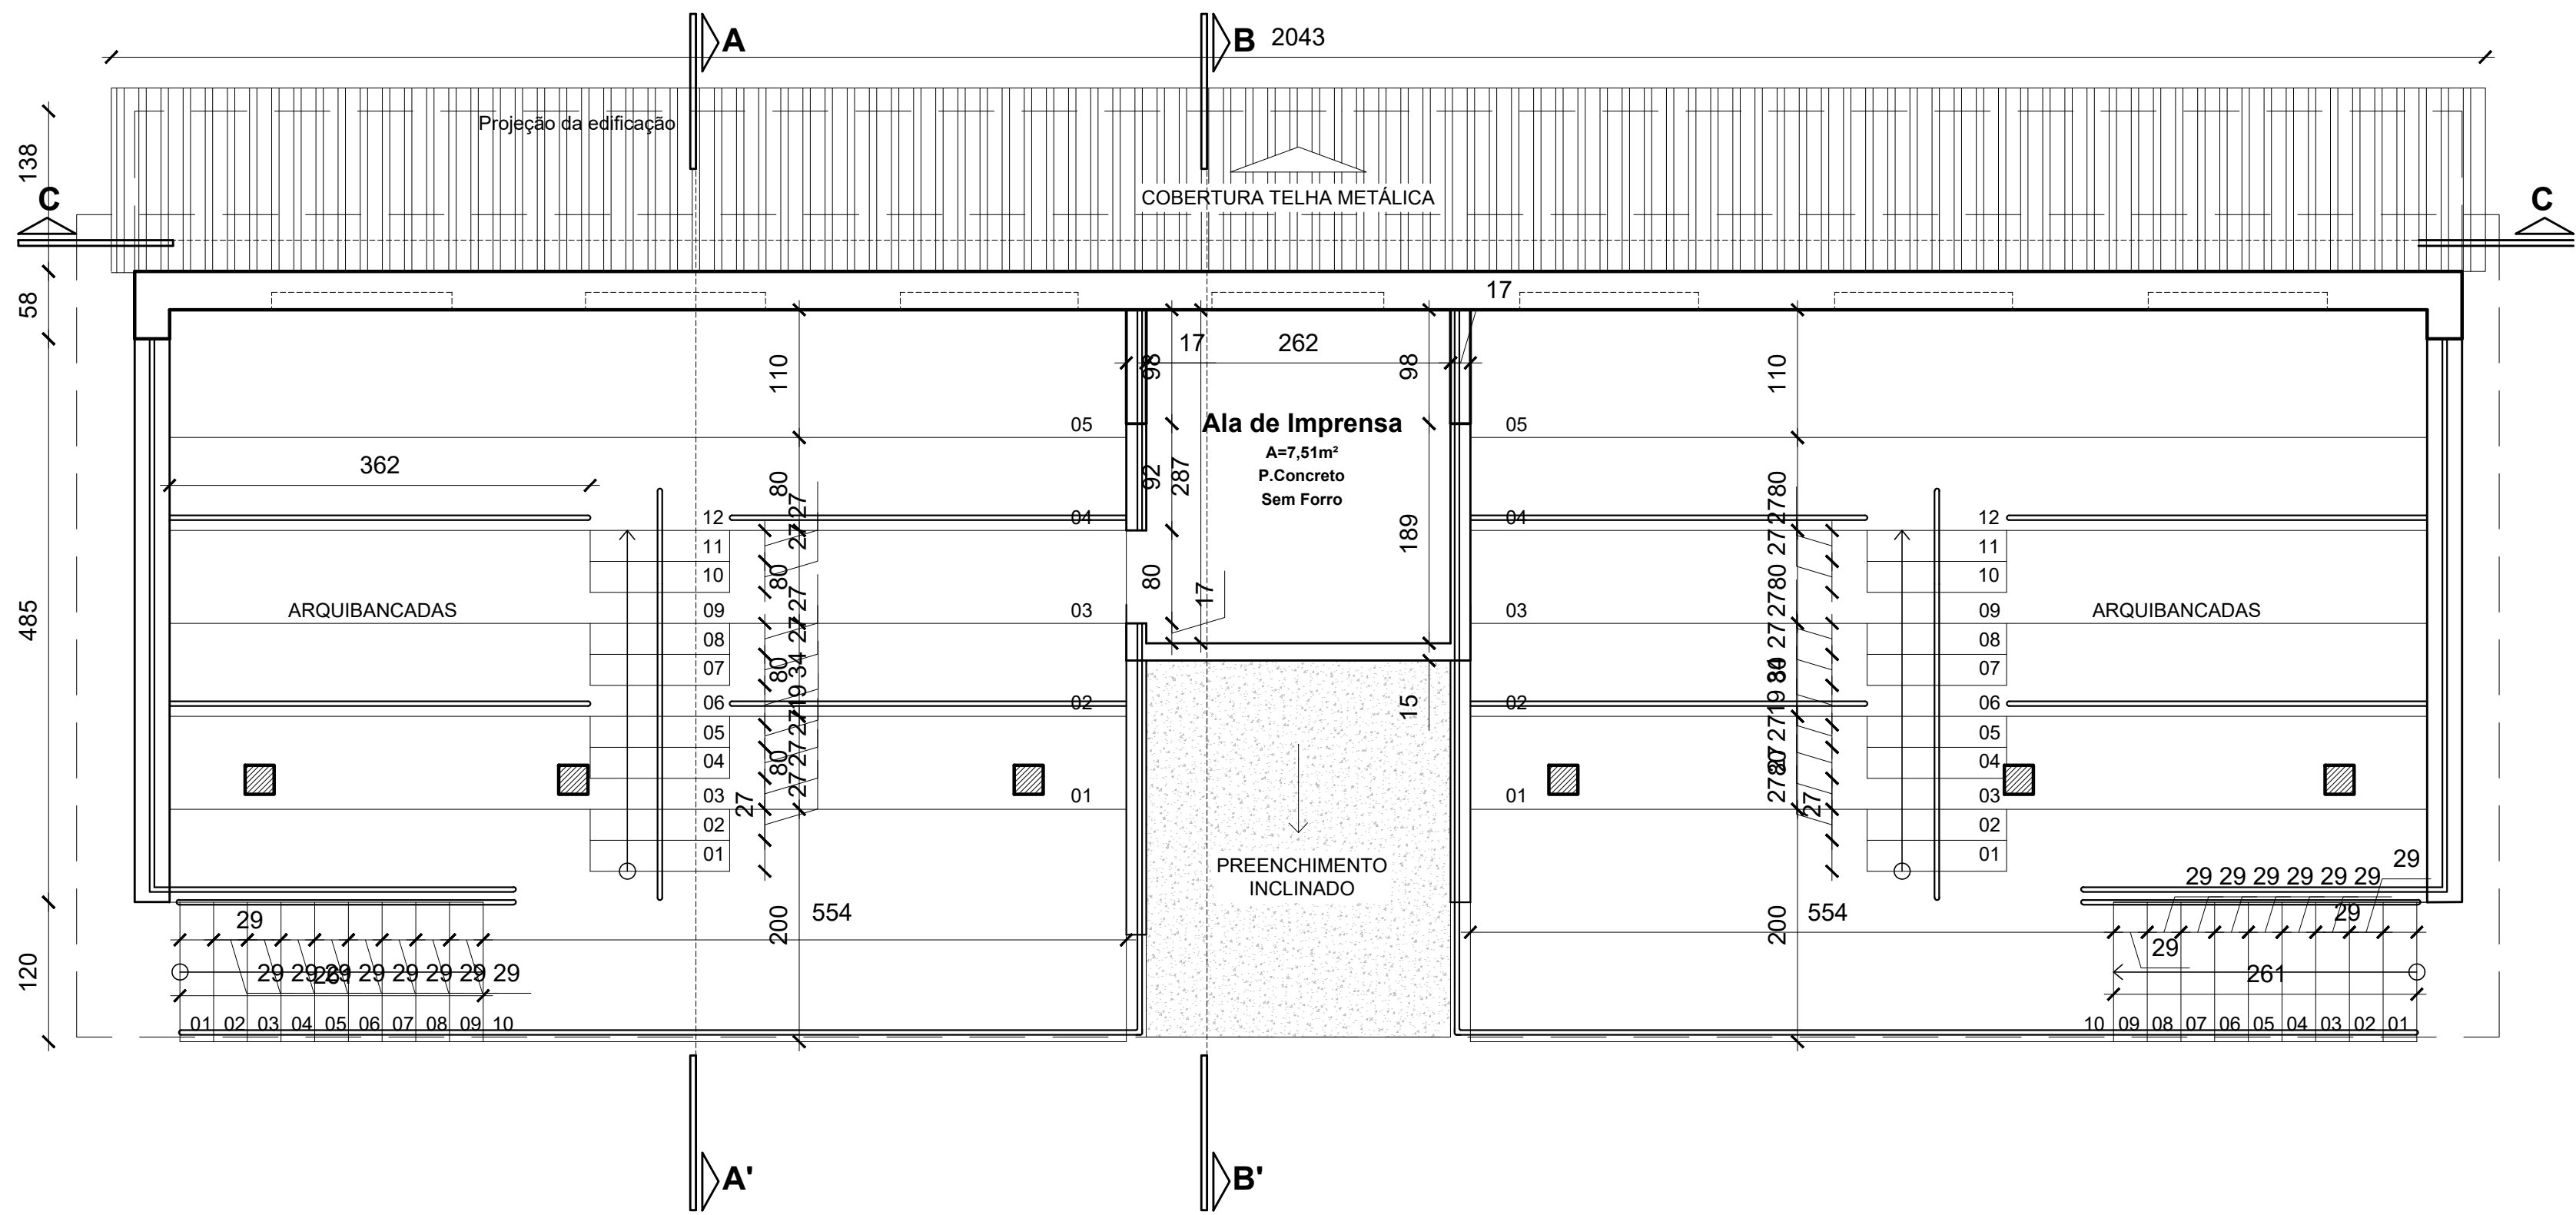

Planta Baixa Arquibancada - Reforma
Esc. 1/50

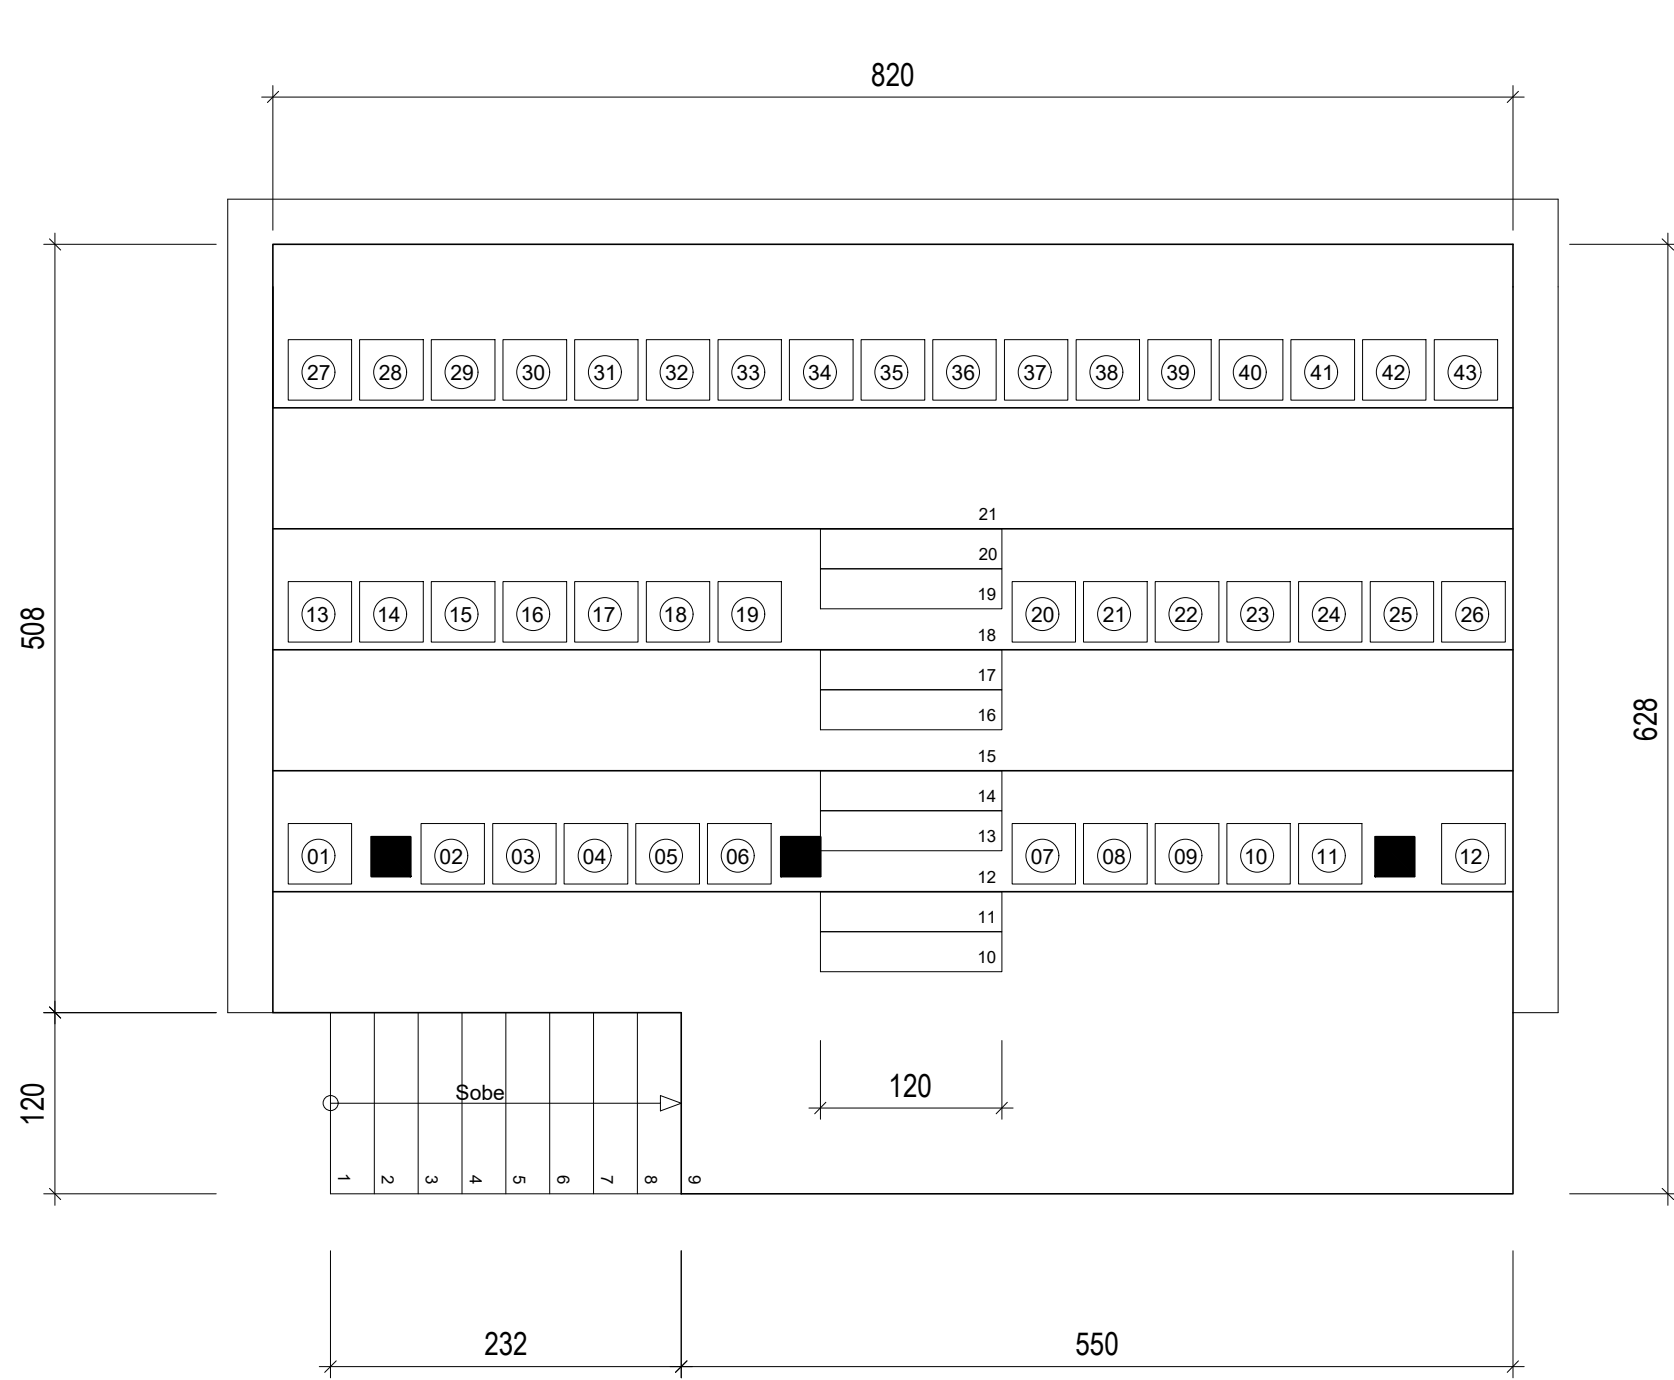

PLANTA BAIXA - DETALHE ARQUIBANCADA A
ESC. 1/50

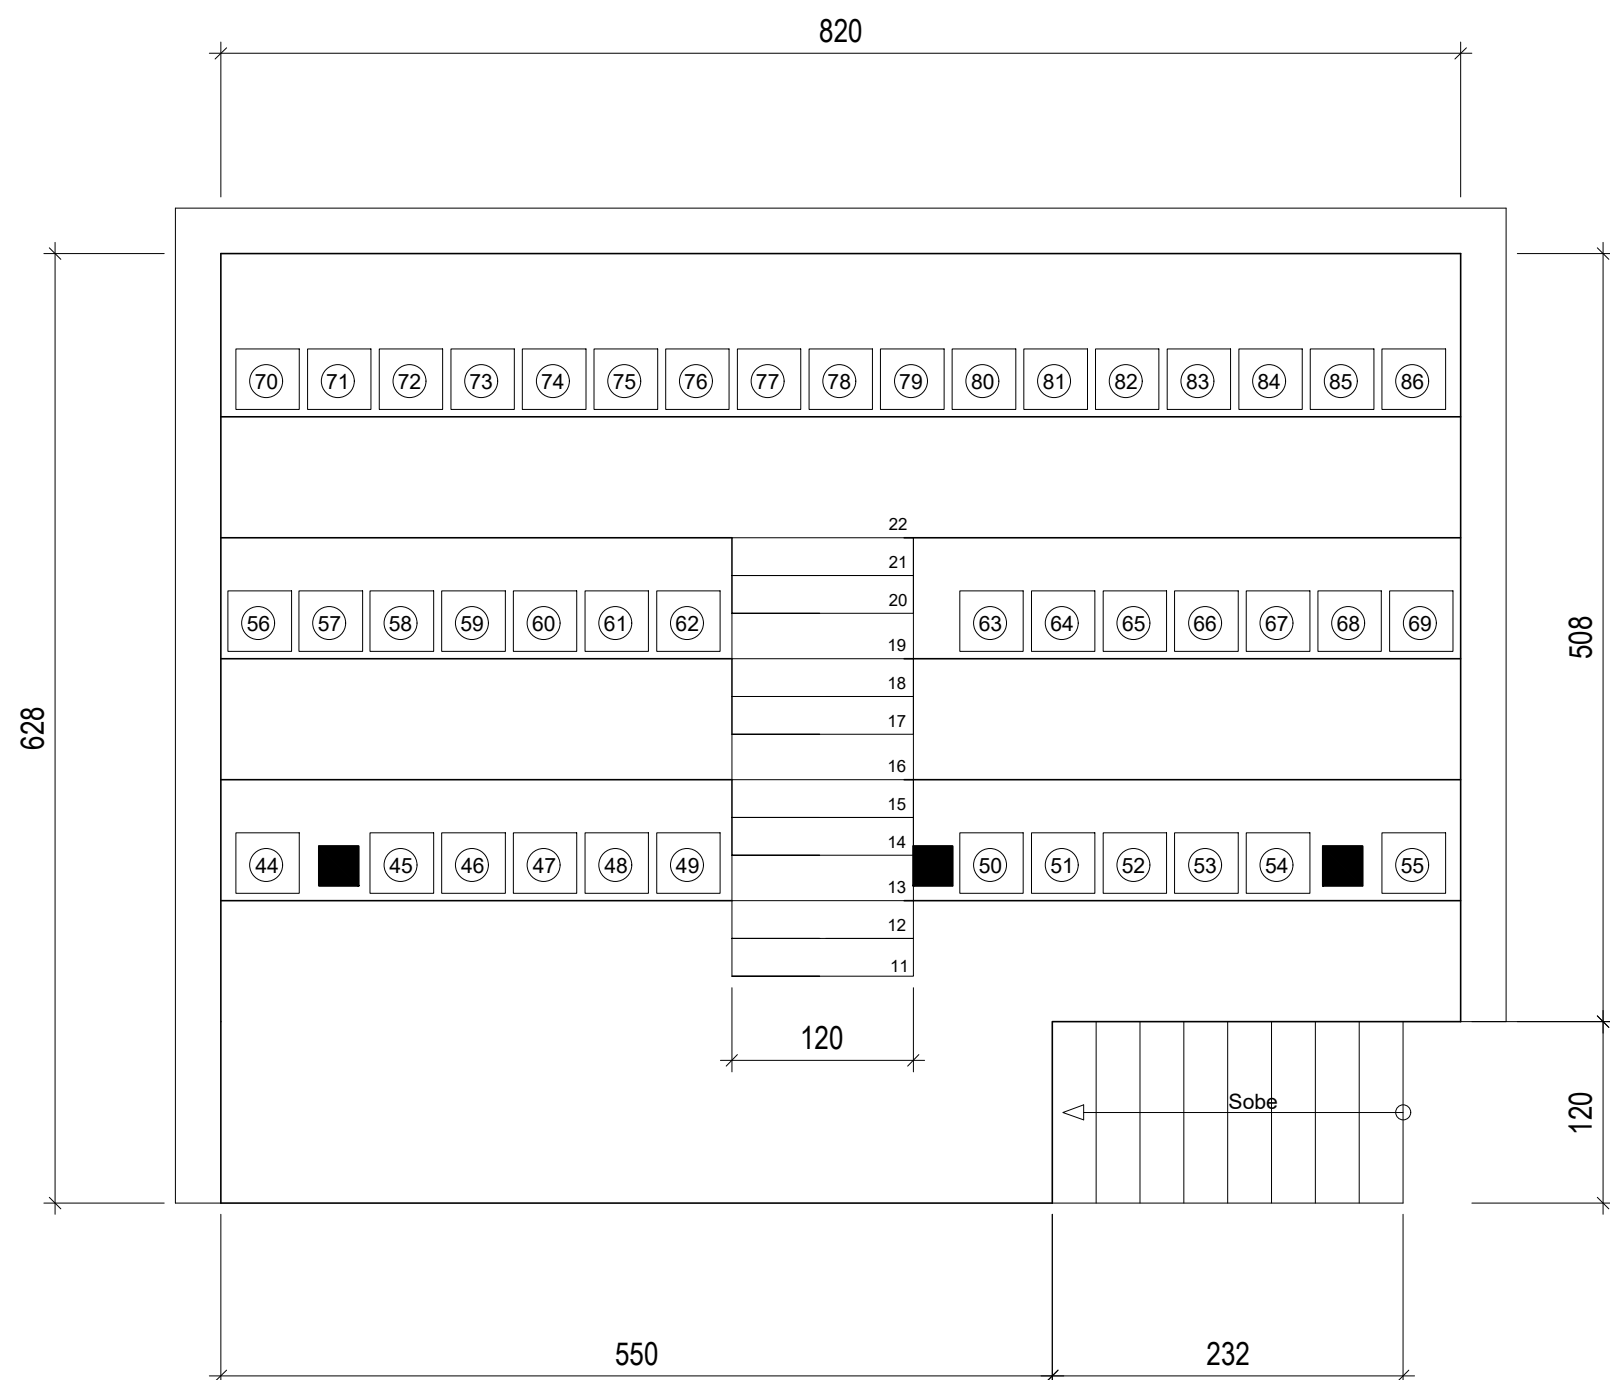

PLANTA BAIXA - DETALHE ARQUIBANCADA B
ESC. 1/50



PREFEITURA MUNICIPAL DE
ANTÔNIO PRADO

Rua Francisco Marcantônio, 57
Antônio Prado - RS
CEP: 95250-000
Fone: (54) 3293-6600
e-mail: projetos@antonioprado.com.br

obra REFORMA ARQUIBANCADA E VESTIÁRIO DO ESTÁDIO MUNICIPAL
local Av. Independência - Antônio Prado/ RS

proprietário PREFEITURA MUNICIPAL DE ANTÔNIO PRADO

responsável técnico Eng. Ana Paula Ribeiro
projetado / execução Engenheiro Civil - CREA 202862

prancha

03/03

PROJETO DE REFORMA
PLANTAS NOVAS - PLANTA BAIXA ARQUIBANCADA

desenho	SEPLAN	data	Novembro/2024	escala	Indicada
---------	--------	------	---------------	--------	----------