



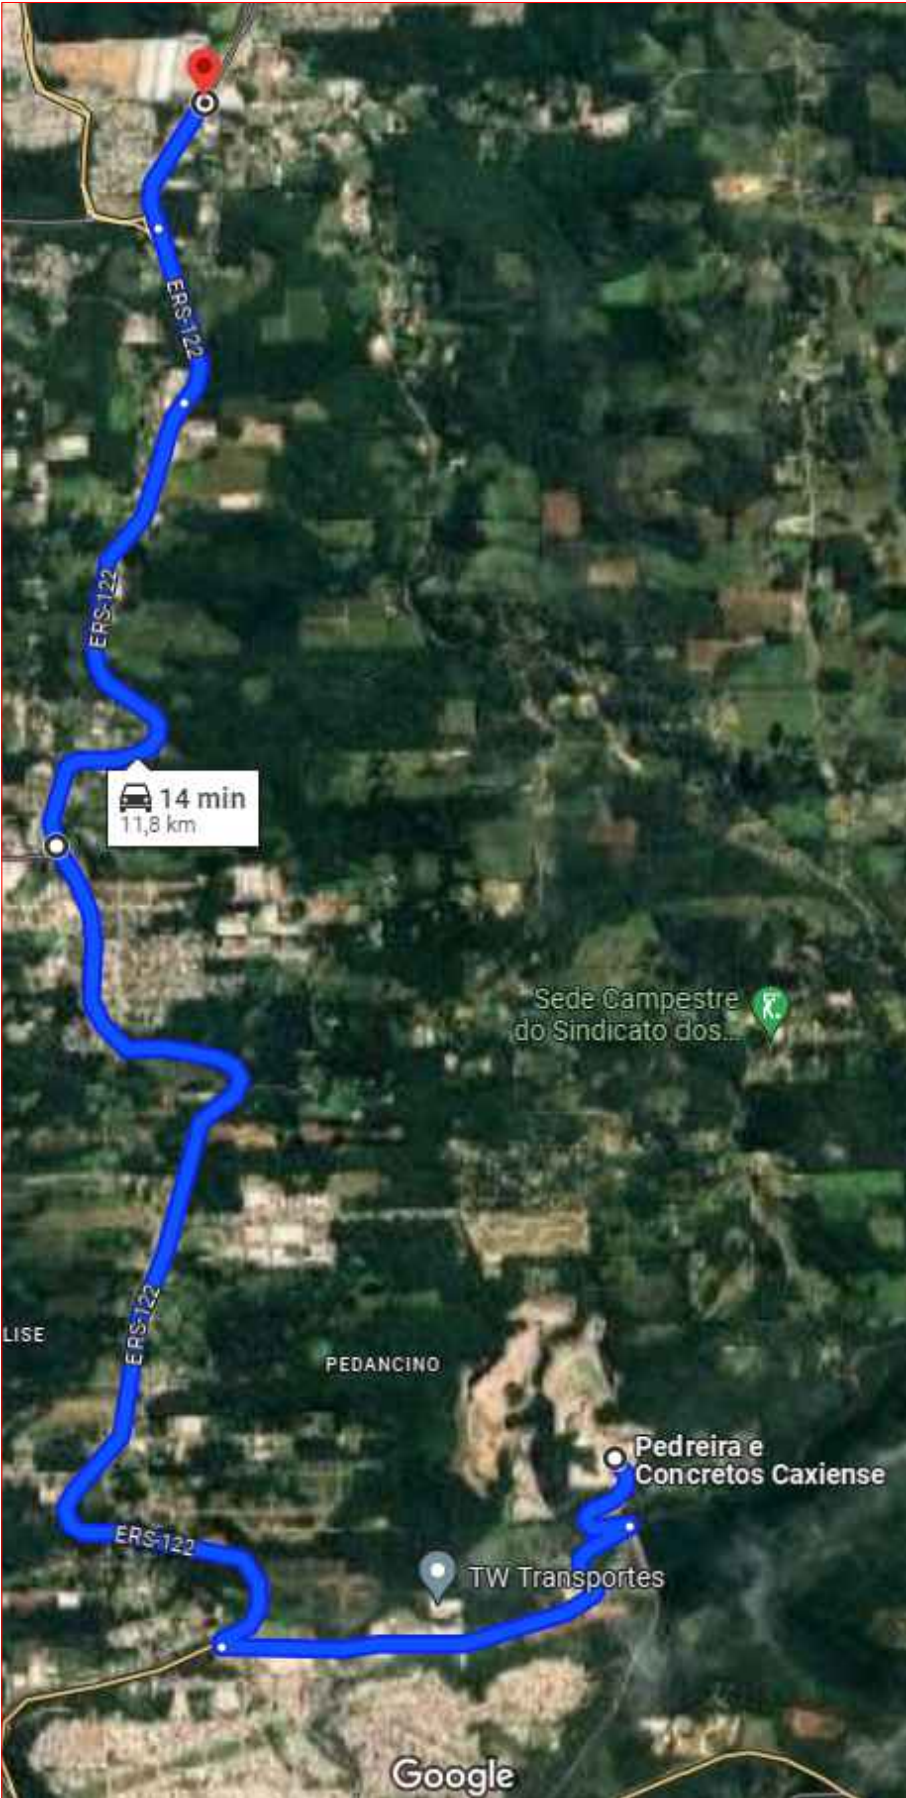

DMT 01 = 11,80 KM

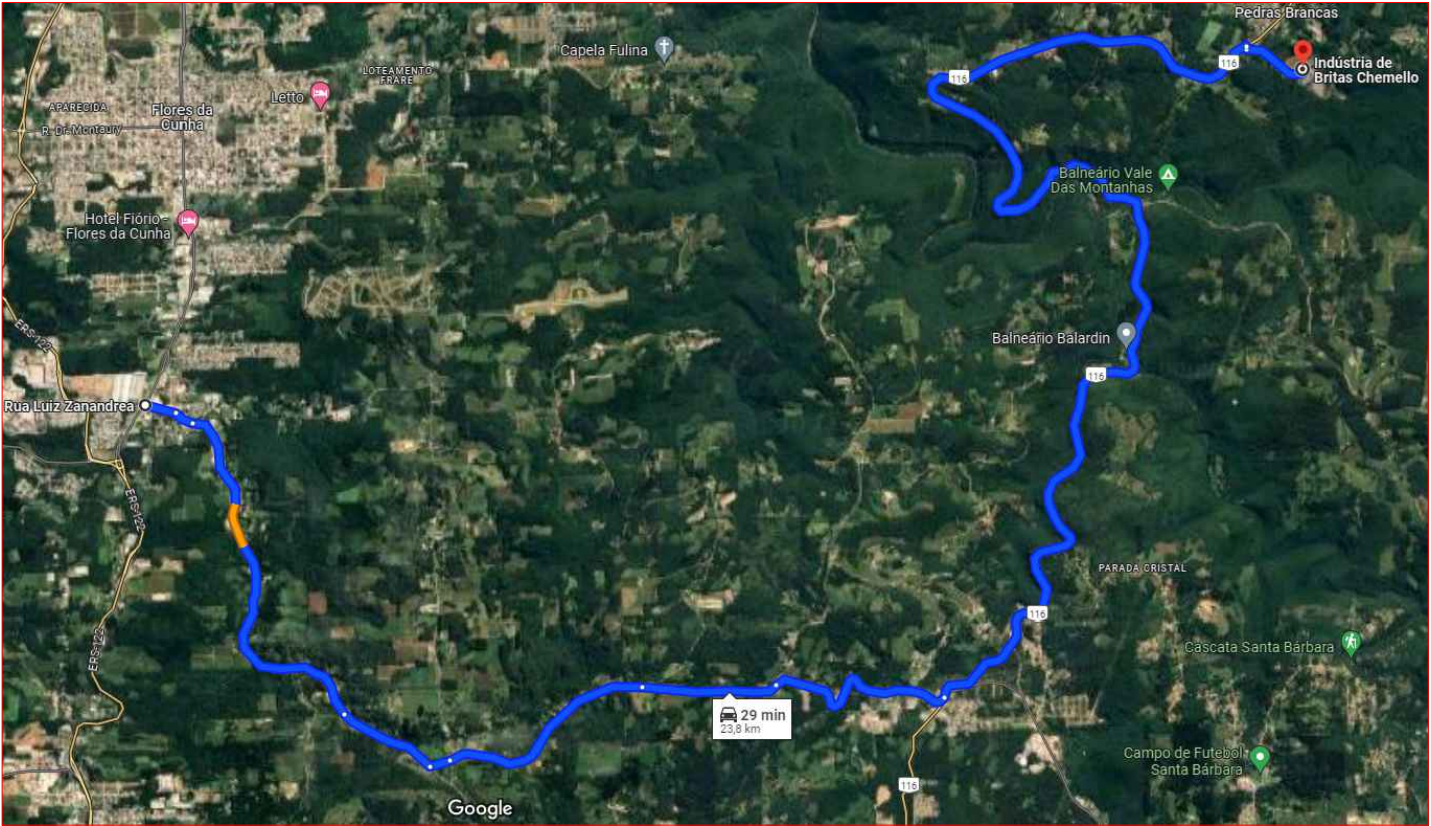


DMT 02 = 23,80 KM



DMT 03 = 2,0 KM

DMT 01 = 23,80 KM
DMT 02 = 11,80 KM
DMT 03 = 2,0 KM
DMT MÉDIO = 12,53 KM
DMT ADOTADO = 12,0 KM

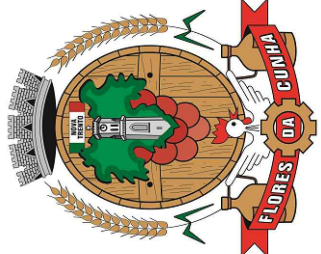

TÍTULO	RECONSTRUÇÃO RUA LUIZ ZANANDREA
ASSUNTO	Distância Média de Transporte - materia pétreo e CBUQ
MUNICÍPIO DE FLORES DA CUNHA	
SECRETARIA DE PLANEJAMENTO, MEIO AMBIENTE E TRÂNSITO	
DEPARTAMENTO DE PROJETOS E PLANEJAMENTO URBANO	
Centro Administrativo Municipal Ângelo Araldi - Rua São José, 2500 - Flores da Cunha / RS - Fone: 54 3272.3600 - www.floresdacunha.rs.gov.br Direitos Autorais Protegidos: Lei nº 5.194 de 1966, art. 17º e 18º; Lei nº 9.610 de 1998, art. 24º, 26º e 27º; Lei nº 12.378 de 2010, art. 16; CAU/BR - Resolução nº 67 de 2013.	

RESPONSÁVEL TÉCNICO	Eng. Civil Leonardo Casales Giongo
CREA RS	216408
ATUALIZAÇÃO	AGO / 2024
DATA	AGO / 2024
ESCALA	s/e
PRANCHA	01/07