

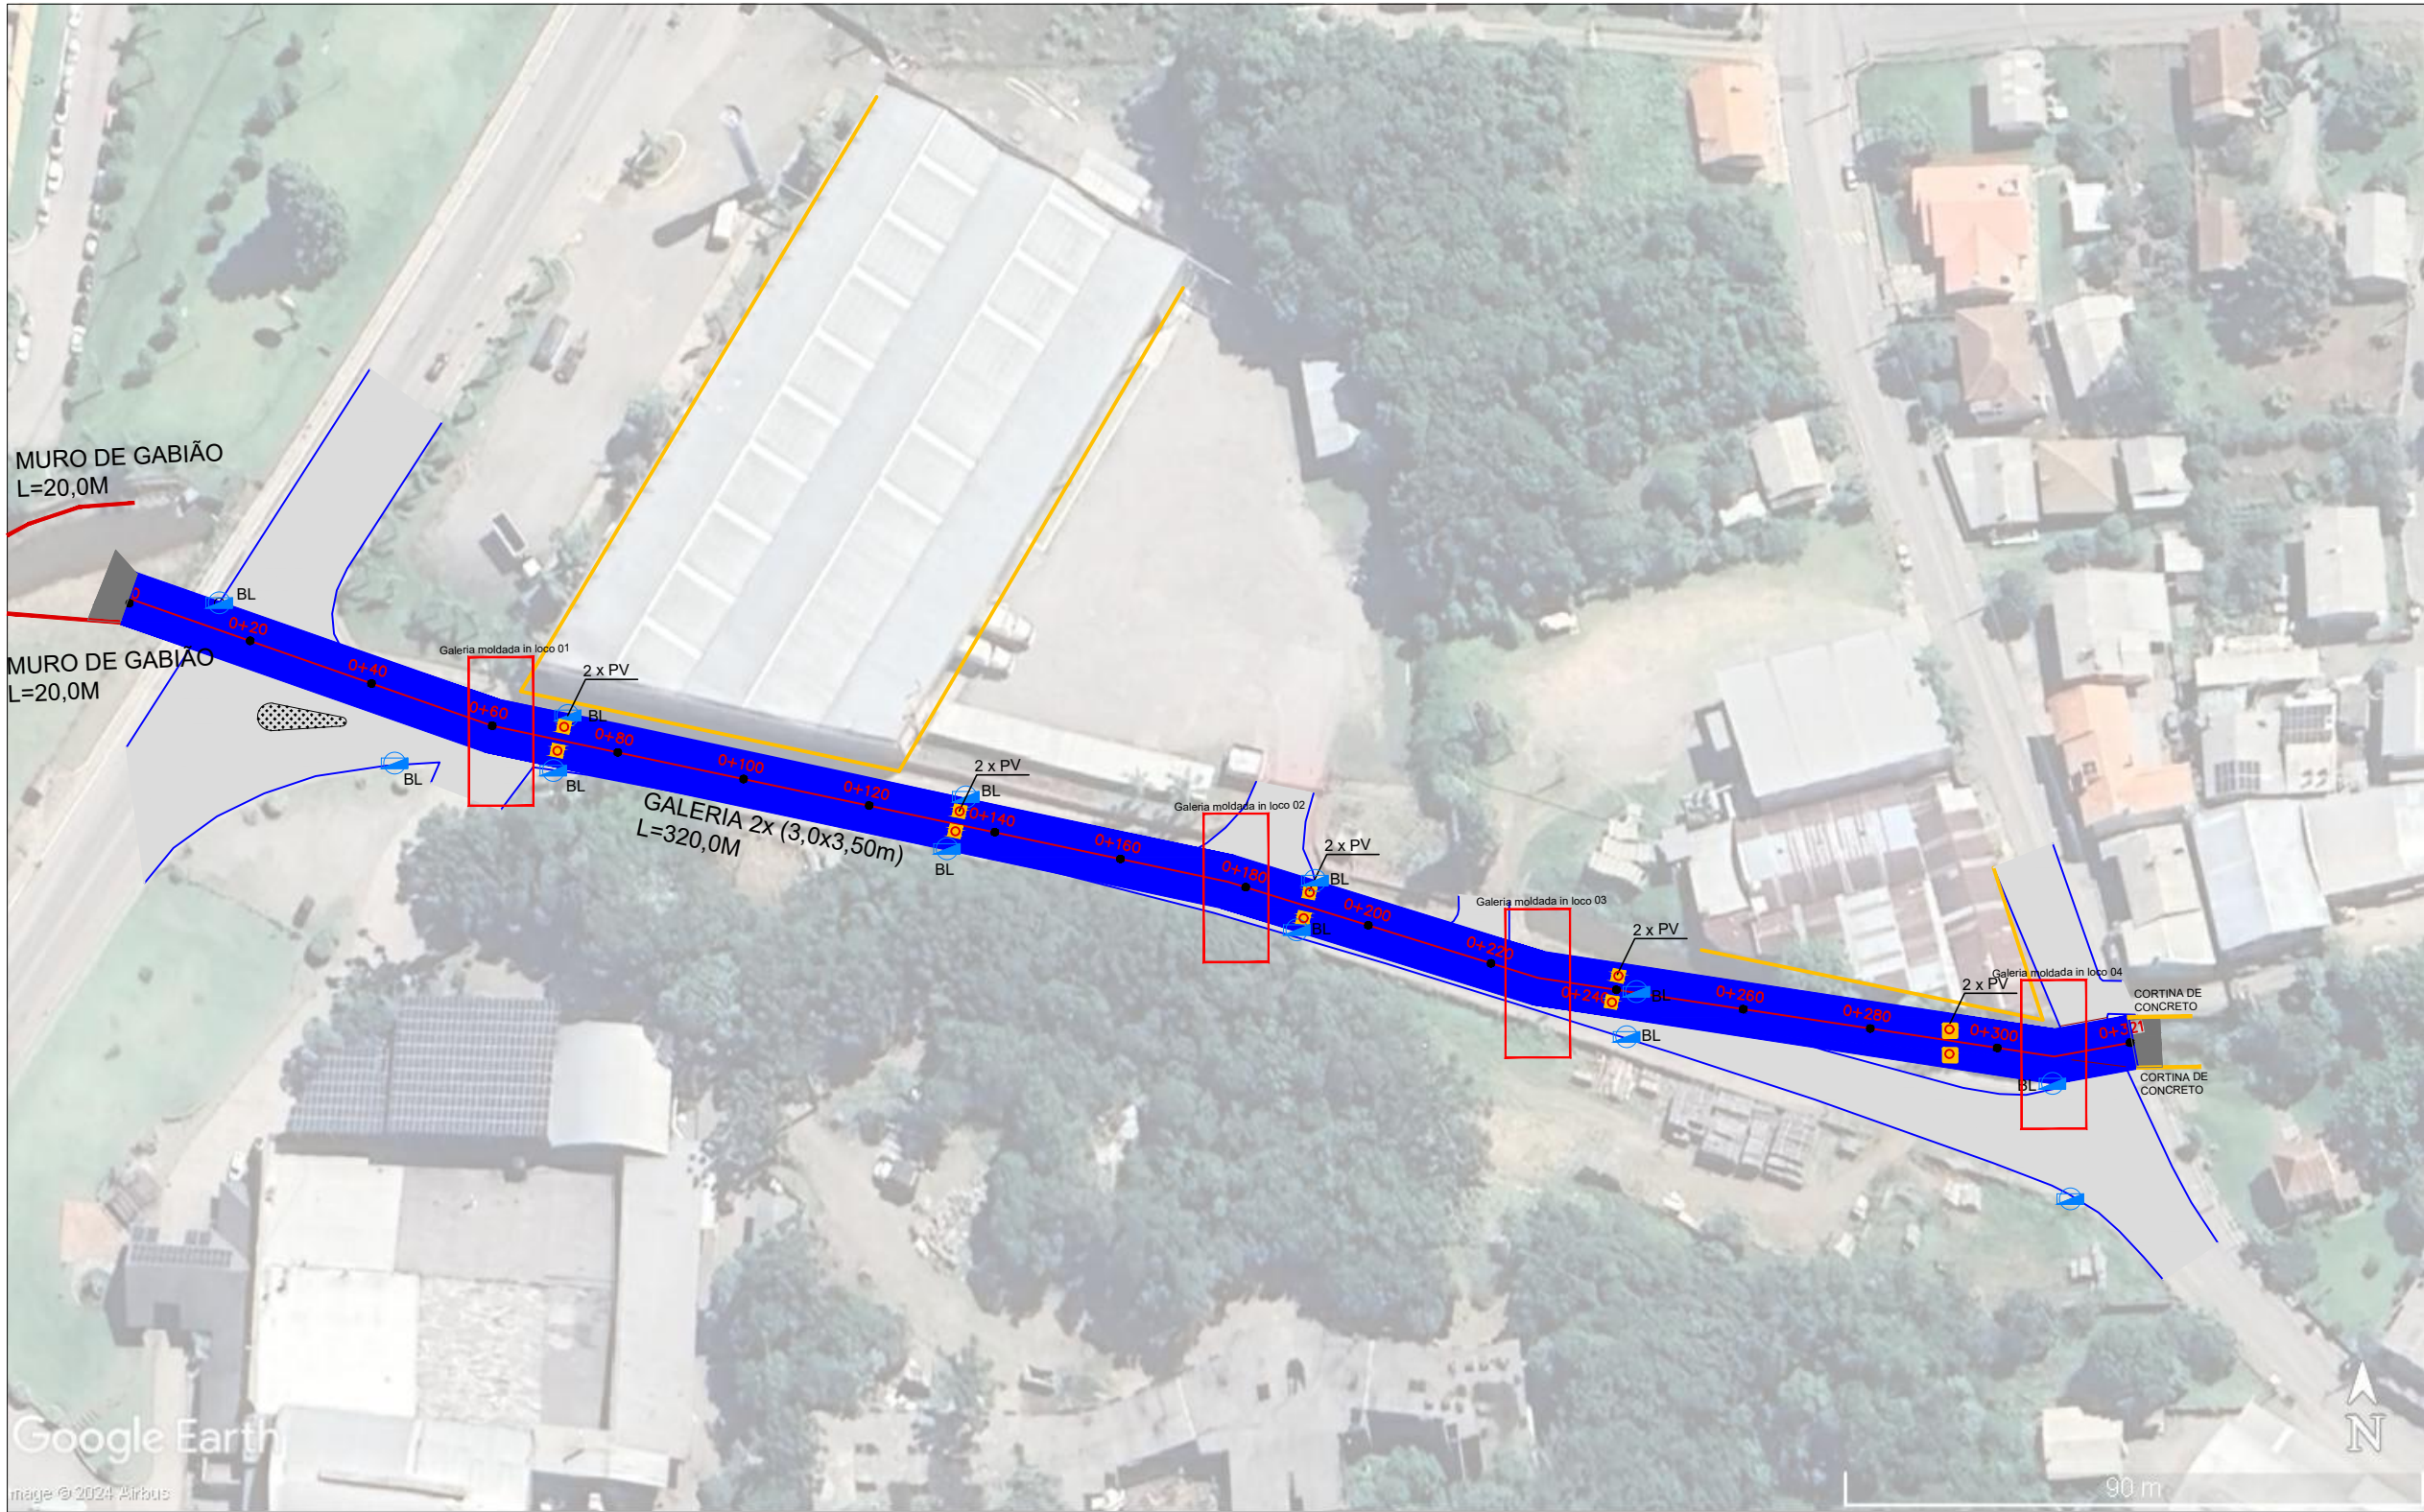
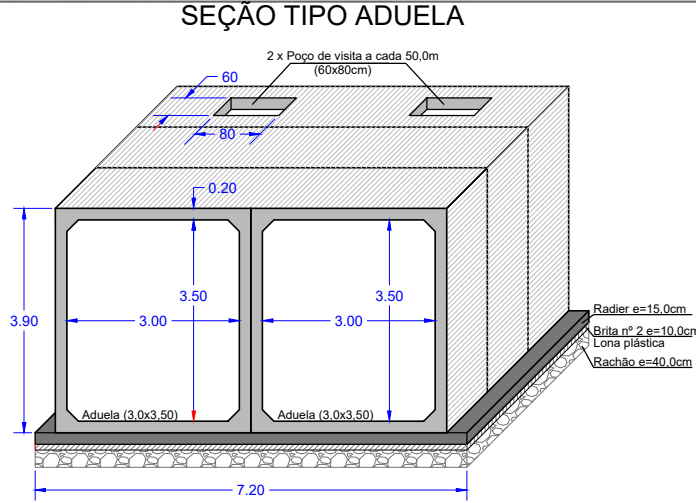


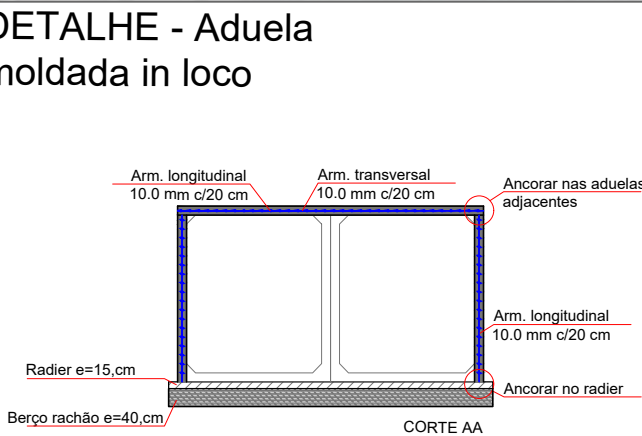

LEGENDA

- Boca-de-lobo
- Poço de visita
- Cortina de Concreto
- Muro de Gabião
- Aduela/Galeria Dupla 3,0 x 3,50m esp=0,20m

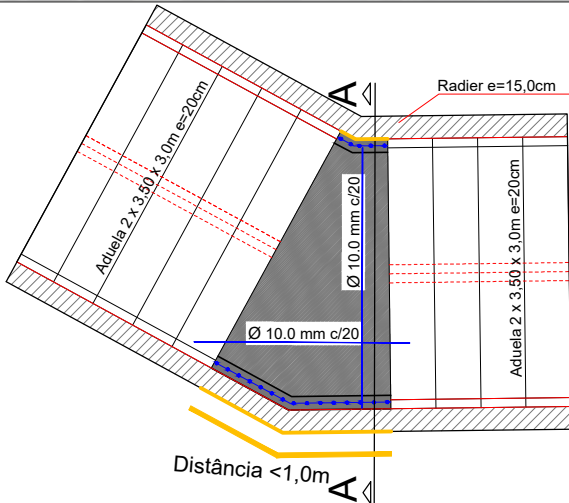

RESPONSÁVEL TÉCNICO Eng. Civil Leonardo Casales Giongo CREA RS 216408	PRANCHA 03/07
	DATA AGO / 2024
ATUALIZAÇÃO AGO / 2024	ESCALA s/e
TÍTULO RECONSTRUÇÃO RUA LUIZ ZANANDREA	
ASSUNTO Traçado do sistema de drenagem e detalhes	
MUNICÍPIO DE FLORES DA CUNHA SECRETARIA DE PLANEJAMENTO, MEIO AMBIENTE E TRÂNSITO DEPARTAMENTO DE PROJETOS E PLANEJAMENTO URBANO	
Centro Administrativo Municipal Ângelo Araldi - Rua São José, 2500 - Flores da Cunha / RS - Fone: 54 3272.3600 - www.floresdacunha.rs.gov.br Direitos Autorais Protegidos: Lei nº 5.194 de 1966, art. 17º e 18º; Lei nº 9.610 de 1998, art. 24º, 26º e 27º; Lei nº 12.378 de 2010, art. 16; CAU/BR - Resolução nº 67 de 2013.	

