


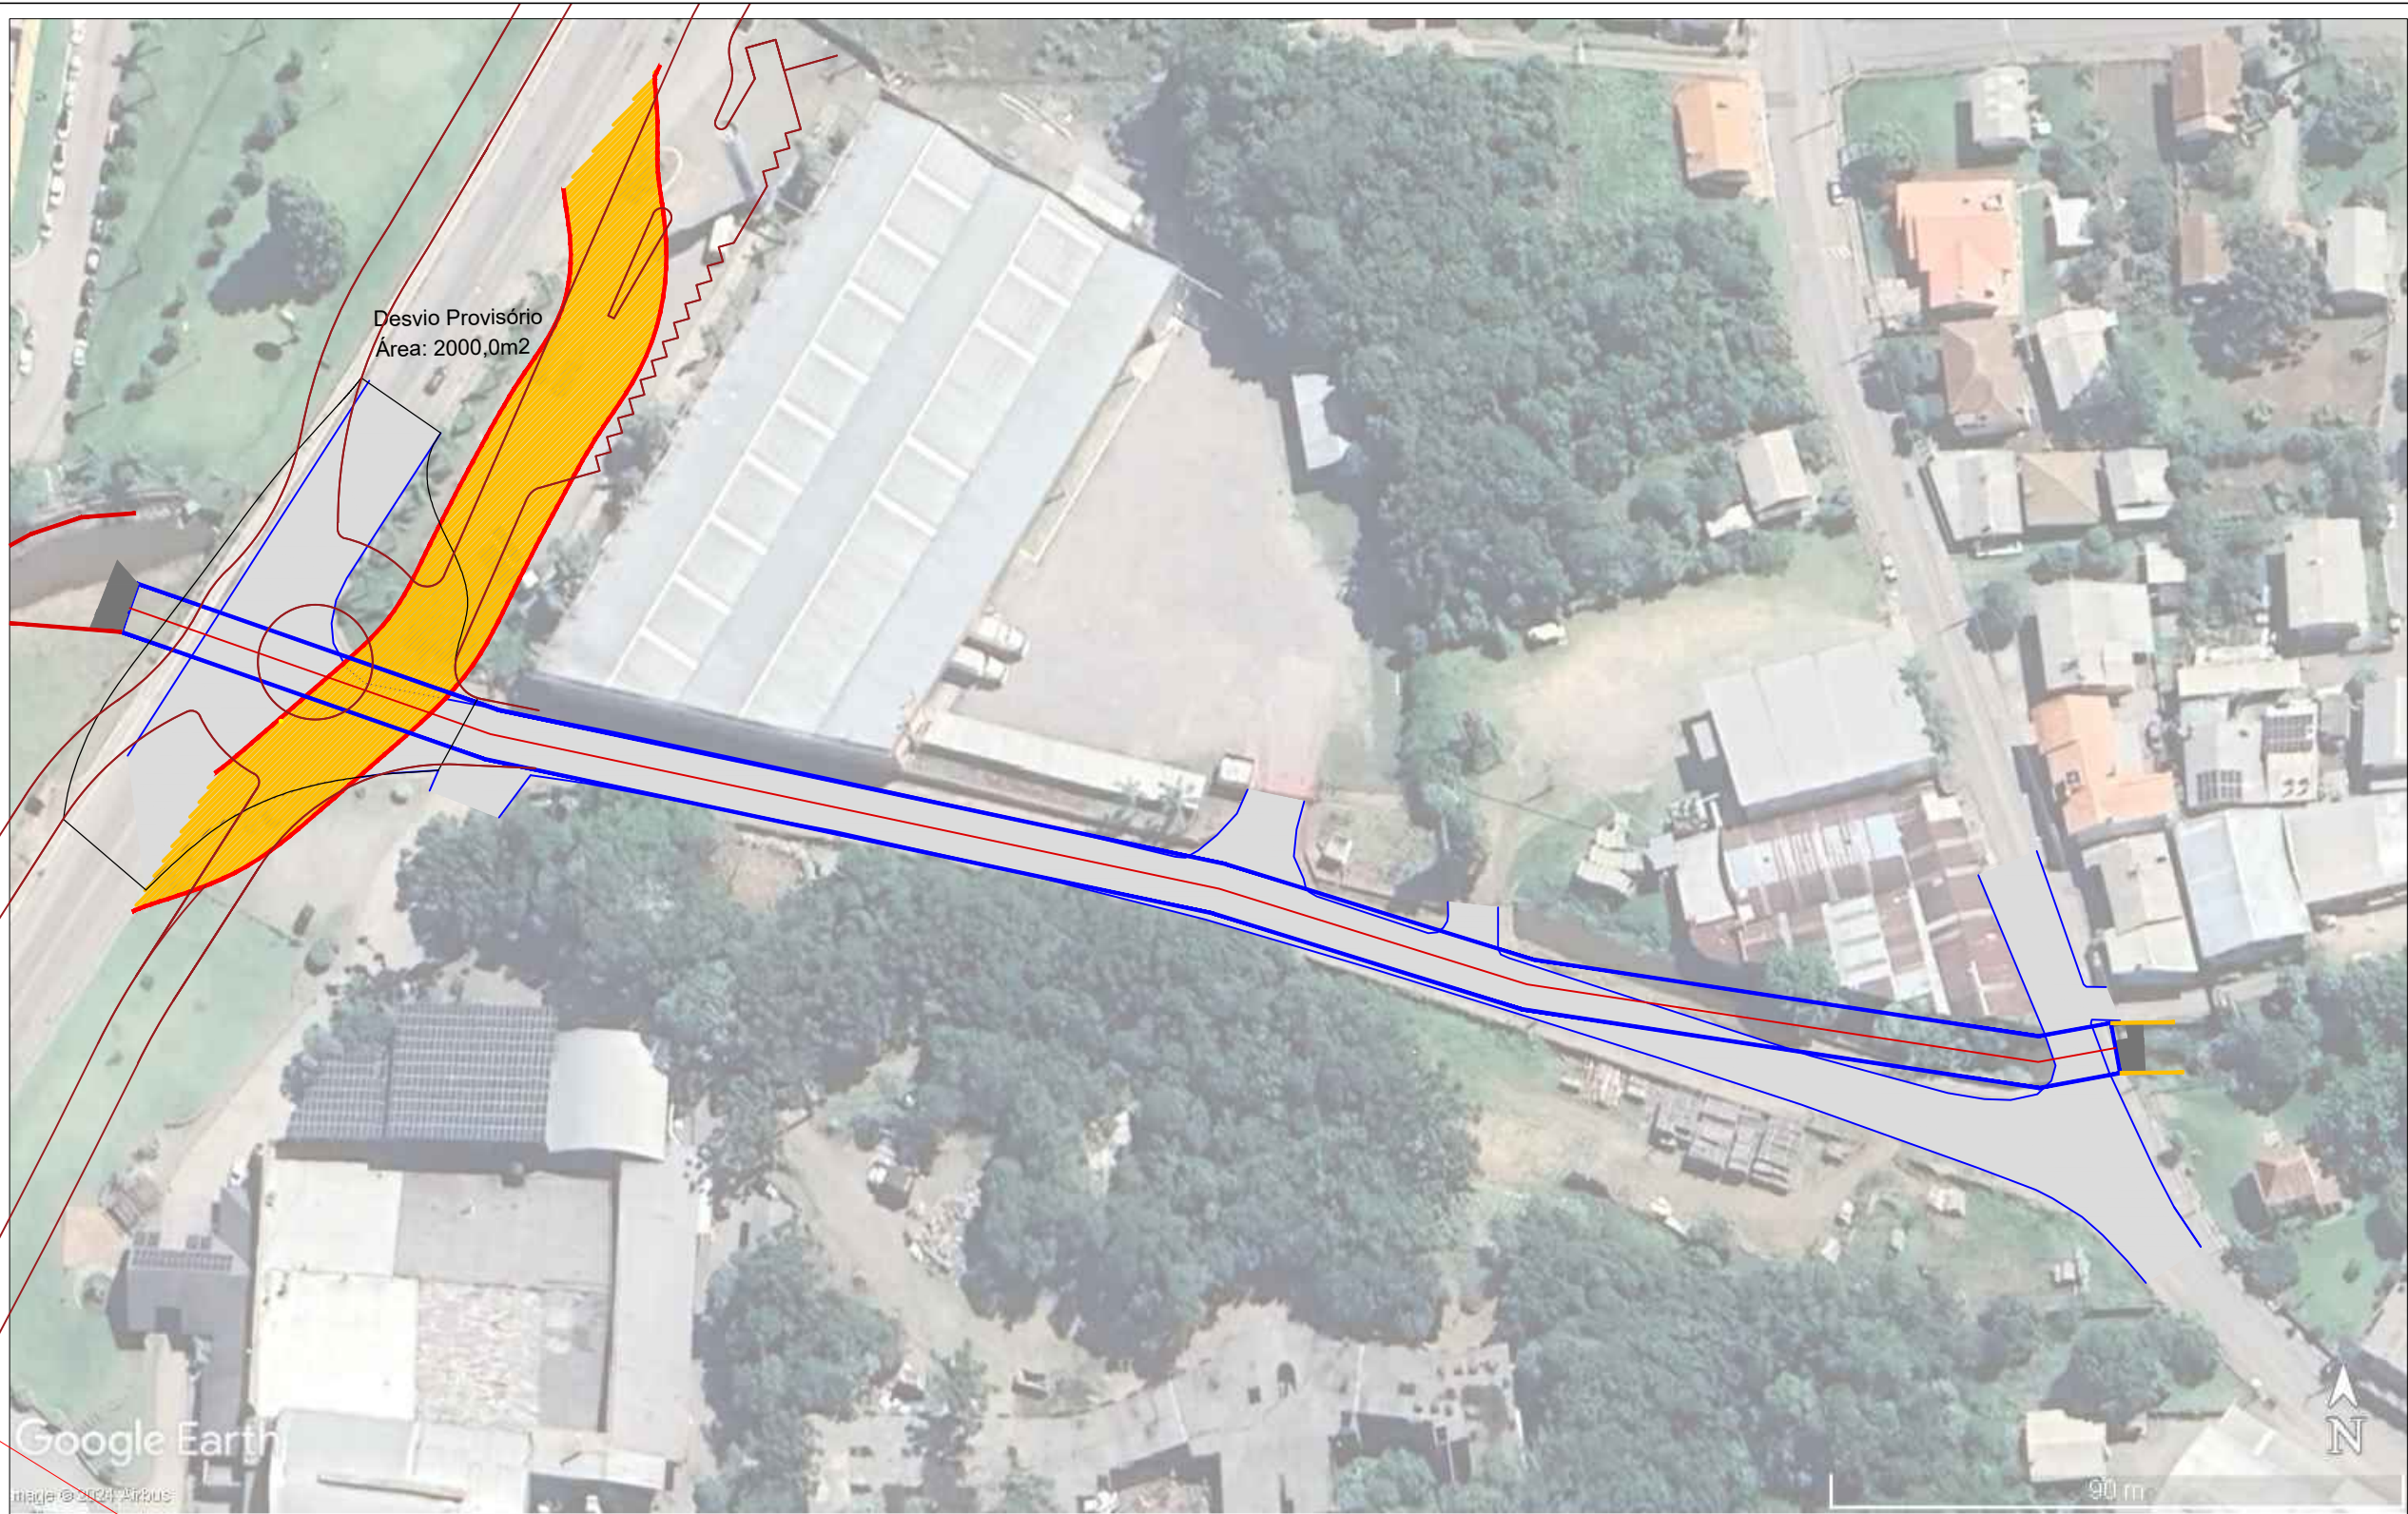

LEGENDA




Boca-de-lobo

Projeção de desvio provisório

Projeção da via

Projeção da Revitalização da Av. 25 de Julho

Aduela/Galeria Dupla 3,0 x 3,50m esp=0,20m

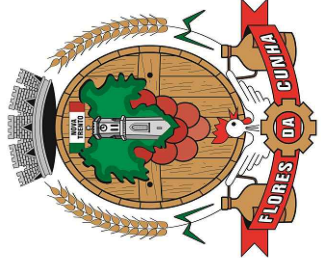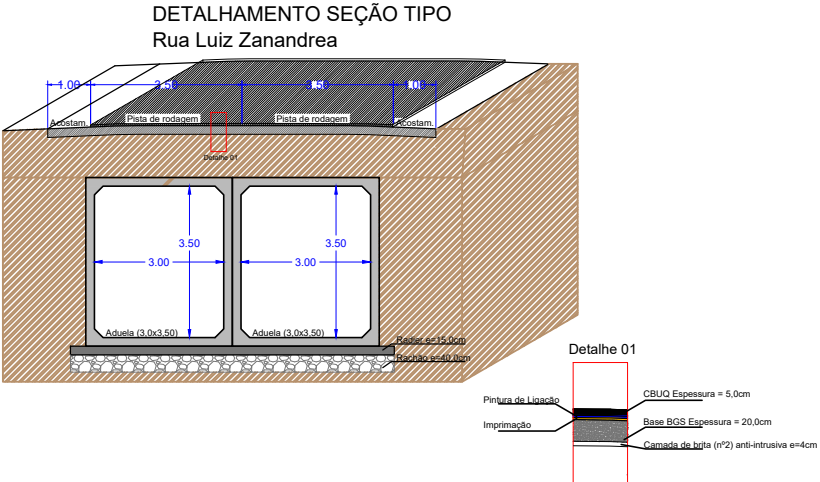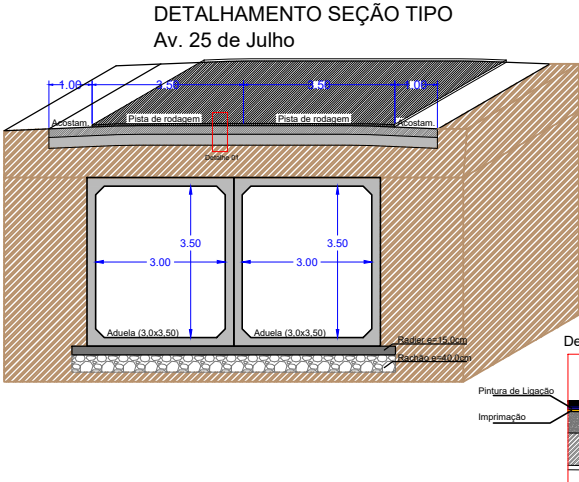

TÍTULO	RECONSTRUÇÃO RUA LUIZ ZANANDREA		
	Traçado do desvio provisório e projeção da revitalização Av. 25 de Julho		
	MUNICÍPIO DE FLORES DA CUNHA		
	SECRETARIA DE PLANEJAMENTO, MEIO AMBIENTE E TRÂNSITO		
ASSUNTO	DEPARTAMENTO DE PROJETOS E PLANEJAMENTO URBANO		
	Centro Administrativo Municipal Ângelo Araldi - Rua São José, 2500 - Flores da Cunha / RS - Fone: 54 3272.3600 - www.floresdacunha.rs.gov.br		
	Direitos Autorais Protegidos: Lei nº 5.194 de 1966, art. 17º e 18º; Lei nº 9.610 de 1998, art. 24º, 26º e 27º; Lei nº 12.378 de 2010, art. 16; CAU/BR - Resolução nº 67 de 2013.		
RESPONSÁVEL TÉCNICO			PRANCHA
Eng. Civil Leonardo Casales Giongo			04/07
CREA RS 216408			
ATUALIZAÇÃO		DATA	ESCALA
AGO / 2024		AGO / 2024	s/e