


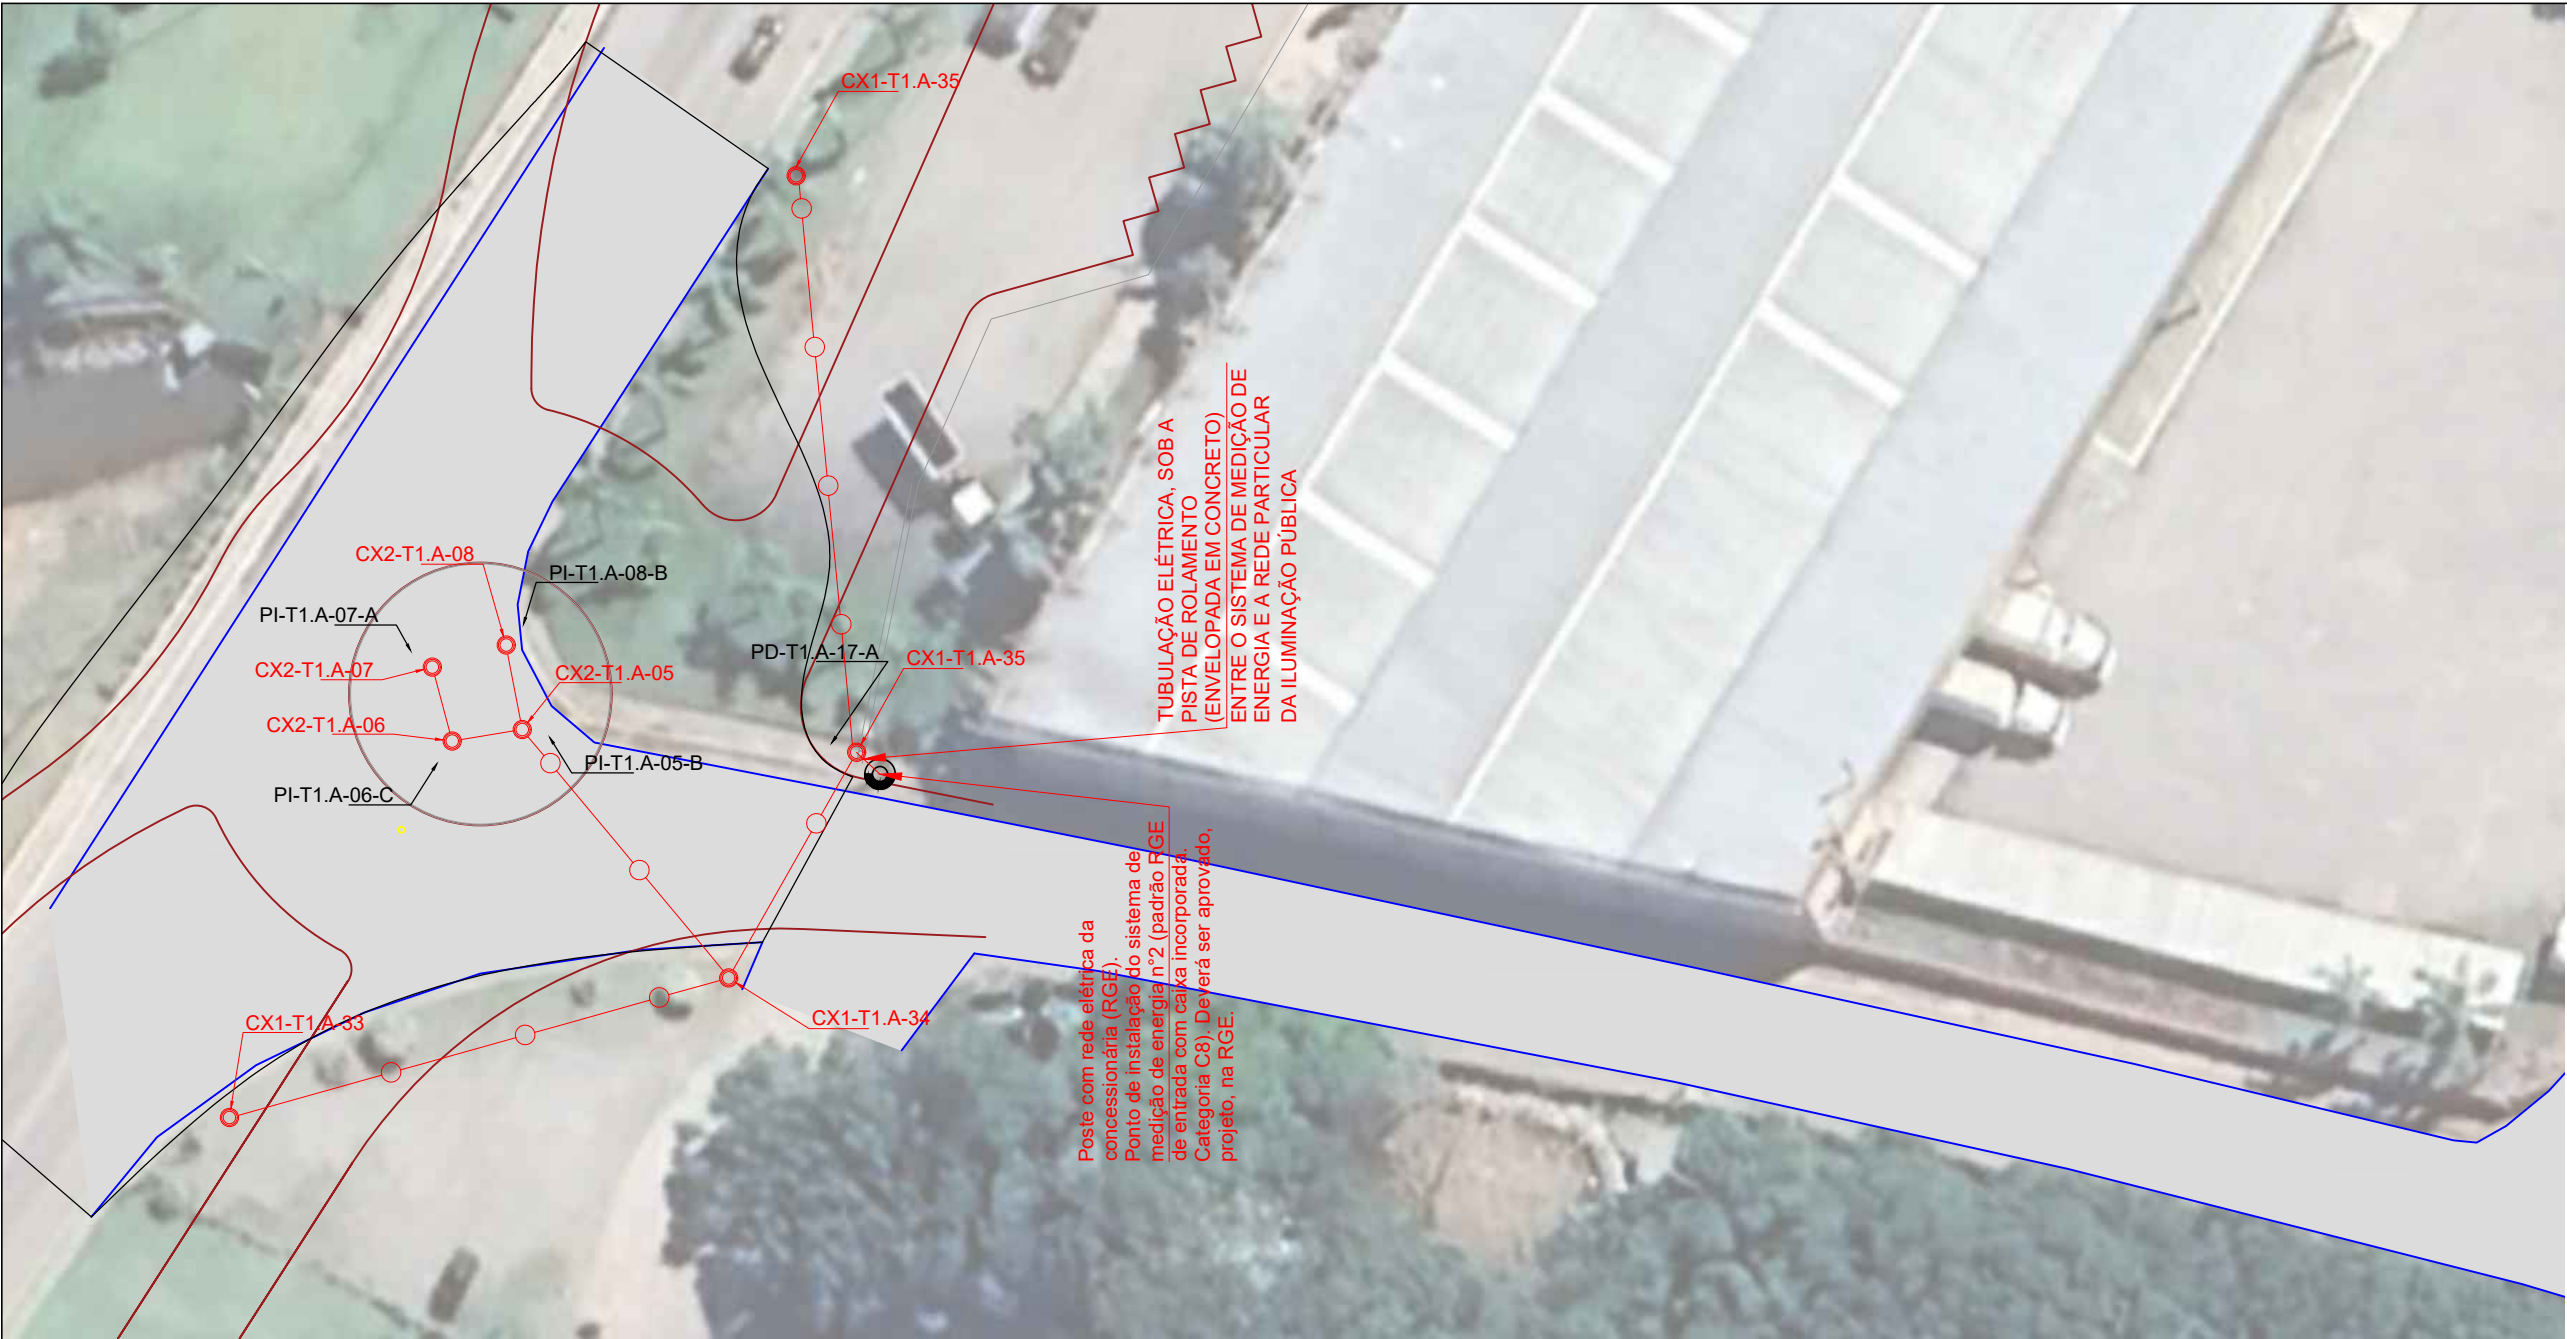


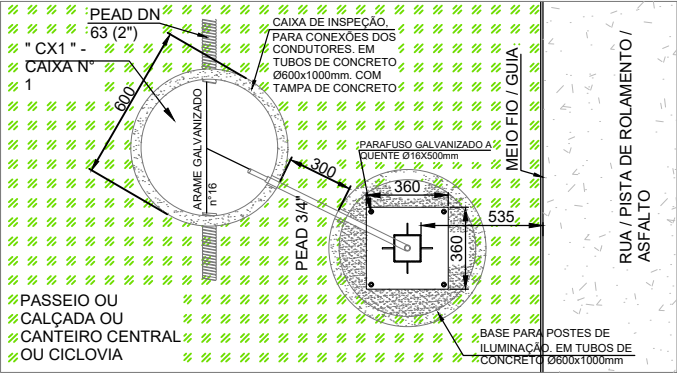


DETALHE DAS CAIXA DE PASSAGEM ELÉTRICAS E ESPERAS

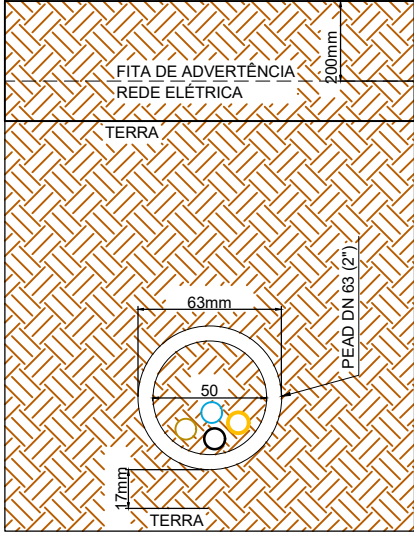


PLANTA BAIXA DA BASE DOS POSTES E CAIXA PASSAGEM
Cotas em milímetros

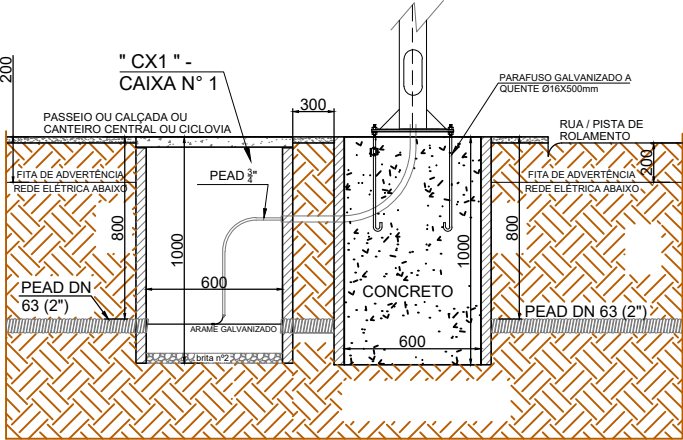

DETALHE DA IMPALNTAÇÃO DAS TUBULAÇÕES
SUBTERRÂNEAS ONDE NÃO TEM TRAVESSIA
DE PISTA DE ROLAMENTO
COTAS EM MILÍMETROS

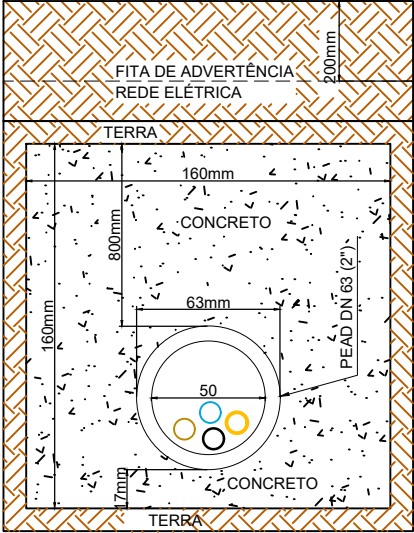

DETALHE DO ENVELOPAMENTO EM CONCRETO
DAS TUBULAÇÕES SUBTERRÂNEAS. SOMENTE
NAS TRAVESSIAS DE PISTA DE ROLAMENTO
COTAS EM MILÍMETROS

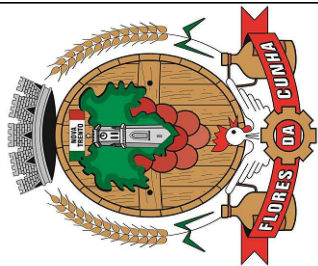

TÍTULO RECONSTRUÇÃO RUA LUIZ ZANANDREA

ASSUNTO Rede elétrica (espera)

MUNICÍPIO DE FLORES DA CUNHA
SECRETARIA DE PLANEJAMENTO, MEIO AMBIENTE E TRÂNSITO
DEPARTAMENTO DE PROJETOS E PLANEJAMENTO URBANO

RESPONSÁVEL TÉCNICO
Eng. Civil Leonardo Casales Giongo
CREA RS 216408

DATA
AGO / 2024

ESCALA
s/e

ATUALIZAÇÃO
AGO / 2024

PRANCHA

05/07

Centro Administrativo Municipal Ângelo Araldi - Rua São José, 2500 - Flores da Cunha / RS - Fone: 54 3272.3600 - www.floresdacunha.rs.gov.br
Direitos Autorais Protegidos: Lei nº 5.194 de 1966, art. 17º e 18º; Lei nº 9.610 de 1998, art. 24º, 26º e 27º; Lei nº 12.378 de 2010, art. 16; CAU/BR - Resolução nº 67 de 2013.