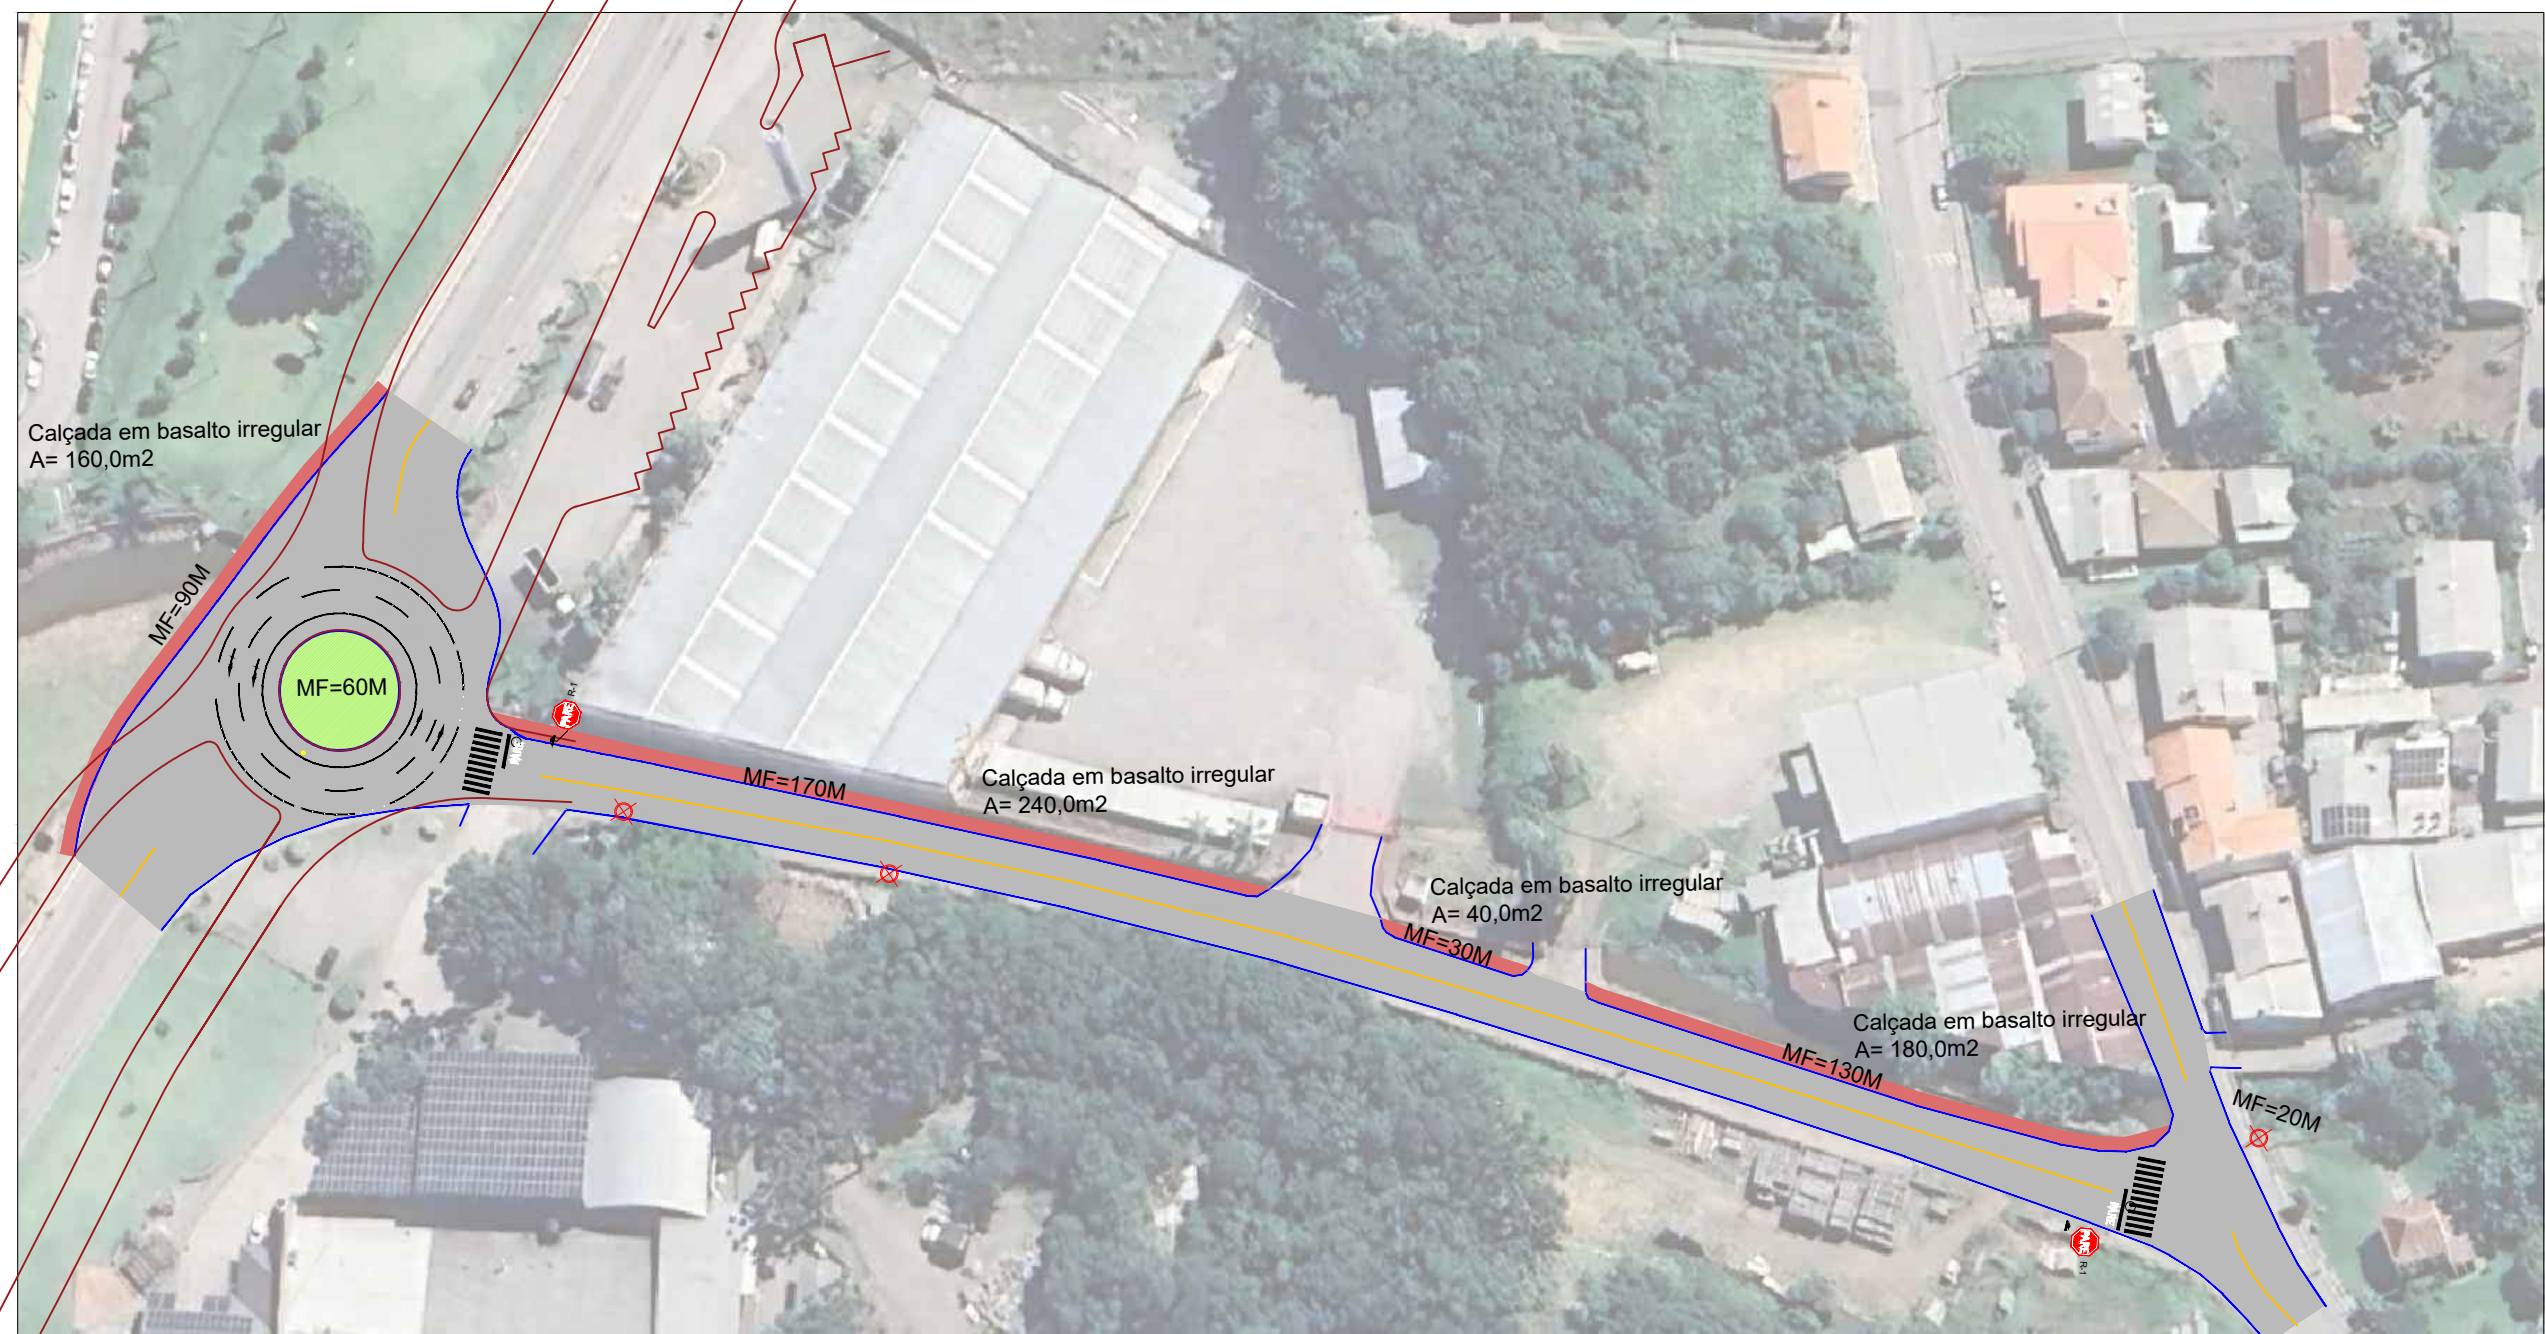


TÍTULO

RECONSTRUÇÃO RUA LUIZ ZANANDREA

ASSUNTO

Sinalização horizontal e vertical

MUNICÍPIO DE FLORES DA CUNHA

SECRETARIA DE PLANEJAMENTO, MEIO AMBIENTE E TRÂNSITO

DEPARTAMENTO DE PROJETOS E PLANEJAMENTO URBANO

RESPONSÁVEL TÉCNICO

Eng. Civil Leonardo Casales Giongo

CREA RS 216408

ATUALIZAÇÃO

AGO / 2024

DATA

AGO / 2024

ESCALA

s/e

PRANCHA

06/07