
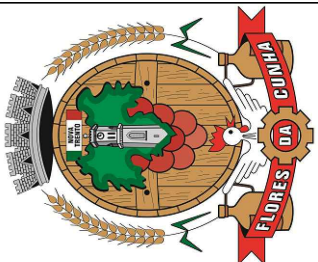
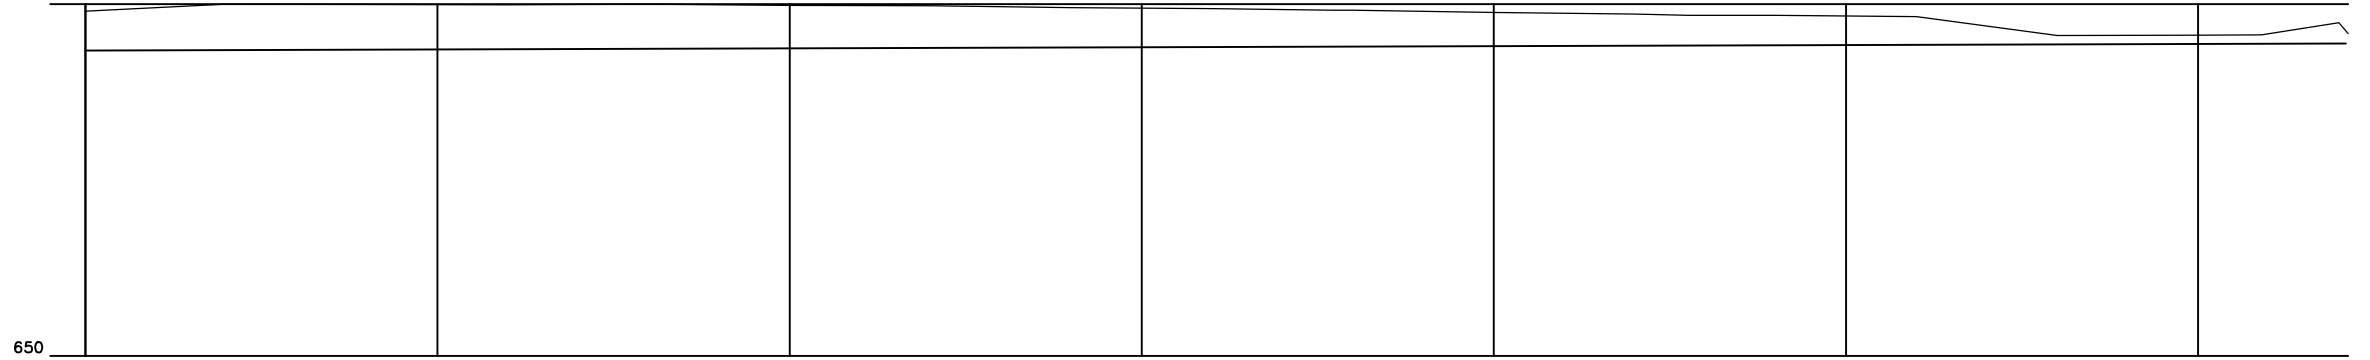
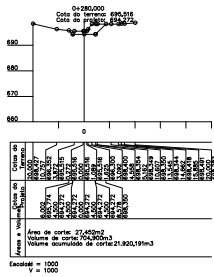
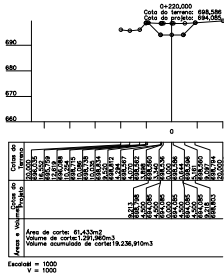
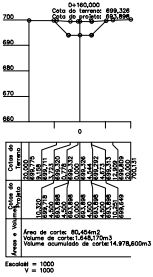
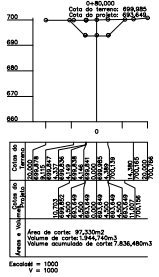
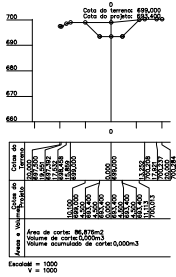
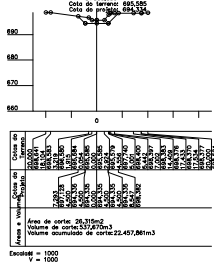
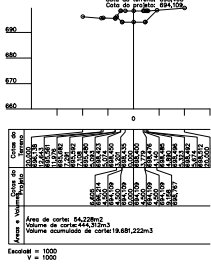
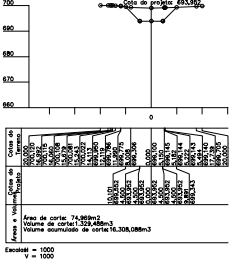
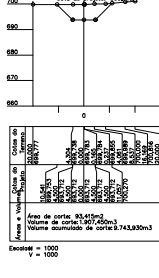
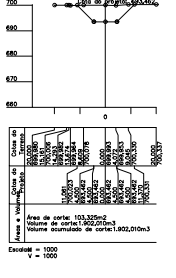
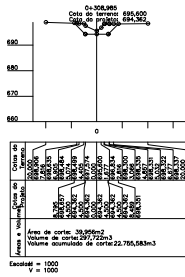
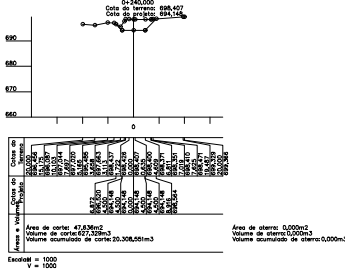
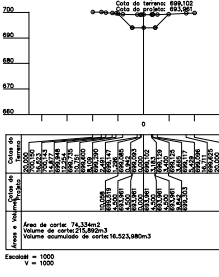
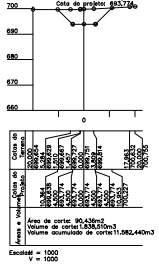
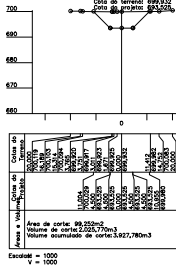
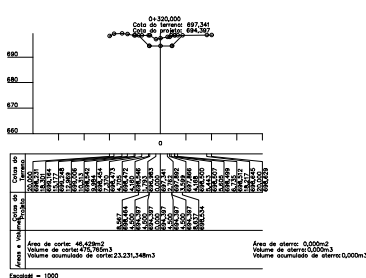
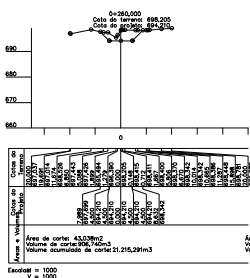
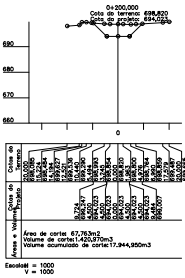
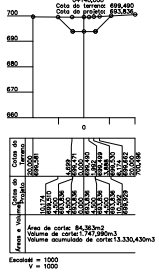


650

Cotas do Projeto	Cotas do Terreno	Distância	Km
693,400	699,000	0,000	0
693,462	699,993	20,000	0+20,000
693,525	699,932	40,000	0+40,000
693,587	699,875	60,000	0+60,000
693,649	699,985	80,000	0+80,000
693,712	699,783	100,000	0+100,000
693,774	699,751	120,000	0+120,000
693,836	699,490	140,000	0+140,000
693,898	699,326	160,000	0+160,000
693,952	699,100	180,000	0+180,000
694,023	698,820	200,000	0+200,000
694,085	698,586	220,000	0+220,000
694,109	698,400	240,000	0+240,000
694,148	698,407	260,000	0+260,000
694,210	698,205	280,000	0+280,000
694,272	695,516	300,000	0+300,000
694,334	695,585	320,000	0+320,000
694,362	695,600		
694,400	695,666		

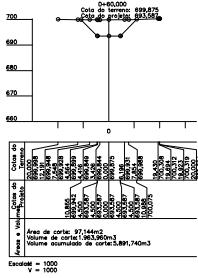

TÍTULO

RECONSTRUÇÃO RUA LUIZ ZANANDREA

ASSUNTO

Seções e perfil longitudinal

MUNICÍPIO DE FLORES DA CUNHA

SECRETARIA DE PLANEJAMENTO, MEIO AMBIENTE E TRÂNSITO
DEPARTAMENTO DE PROJETOS E PLANEJAMENTO URBANO

Centro Administrativo Municipal Ângelo Araldi - Rua São José, 2500 - Flores da Cunha / RS - Fone: 54 3272.3600 - www.floresdacunha.rs.gov.br
Direitos Autorais Protegidos; Lei nº 5.194 de 1966, art. 17º e 18º; Lei nº 9.610 de 1998, art. 24º, 26º e 27º; Lei nº 12.378 de 2010, art. 16; CAU/BR - Resolução nº 67 de 2013.

RESPONSÁVEL TÉCNICO

Eng. Civil Leonardo Casales Giongo
CREA RS 216408

ATUALIZAÇÃO
AGO / 2024

DATA
AGO / 2024

ESCALA
s/e

PRANCHA

07/07